
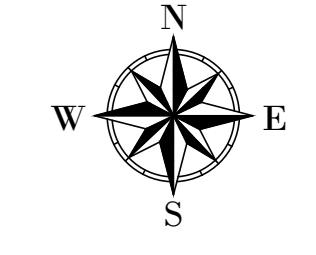


- LEGENDA**
- Aerogeneratore
 - Strade e piazzole impianto
 - Steno
 - Ripetto
 - Strada esistente in buono stato
 - Asse strada di nuova realizzazione
 - Asse strada esistente da adeguare
 - Asse strada temporanea
 - Area rinaturalizzata in fase di esercizio
 - Arce di raccolta e deflusso acque superficiali
 - Posa cavalletto

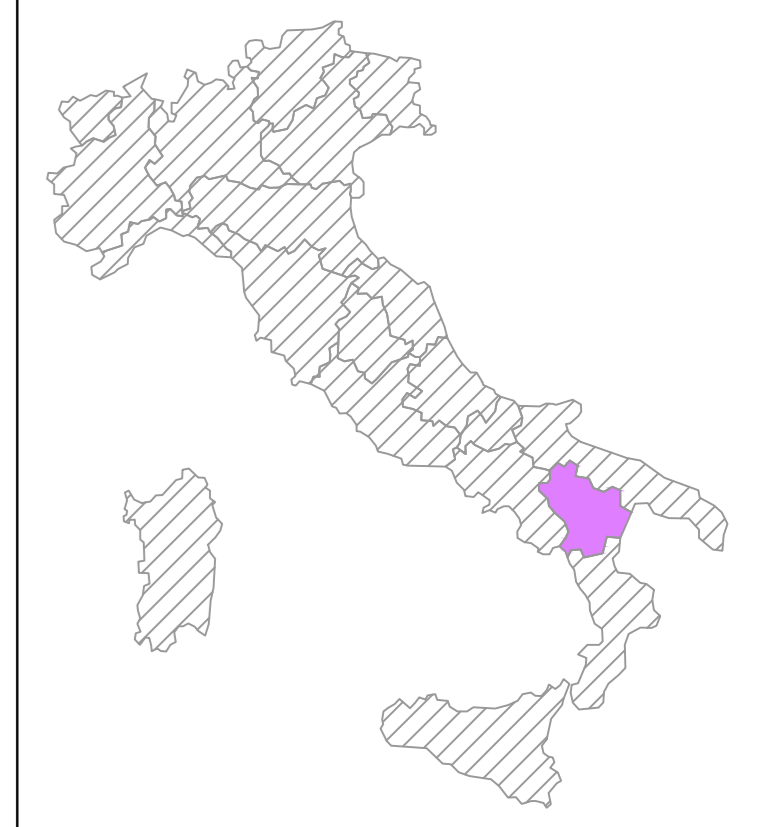

WTG
 REGIONE: BASILICATA
 COMUNE: ACERENZA (PZ)
 FOGLIO: 54 PARTICELLA: 91

DM08
X: 586017
Y: 4515607
 (WGS 84 UTM-33N)

AREN Green S.r.l.
 Società soggetta alla direzione e coordinamento di AREN Electric Power S.p.A.
 Sede legale e amministrativa: Via dell'Argento n. 308 | 47522 Cesena (FC) | P.I. +39 0547 415245
 Iscritta nel Registro delle Imprese della Romagna - Forlì-Cesena e Rimini | REA. 520088 | C.F./P.Iva 0403217040

COMUNI DI ACERENZA E OPPIDO LUCANO (PZ)
 LOCALITÀ "TORRE VOSA"

PROGETTO PER LA REALIZZAZIONE DI
IMPIANTO EOLICO
"DONNA MARIANNA"

REGIONE: PROGETTATA
 AREN Electric Power Spa
 Società per Azioni con Unico Socio
 Via dell'Argento n. 308 | 47522 Cesena (FC)
 P.I. +39 0547 415245 - Fax +39 0547 415274
 P.Iva 0403217040
 Registro delle Imprese di Forlì-Cesena R.E.A. 317048

TORRENTI/IMMUNICIPALITÀ:
 Ing. Semerari Elio
 Ordine degli Ingegneri di Forlì-Cesena
 Mar. 2006

TITOLO ELABORAZIONE:
Planimetria su ortofoto - Fase di esercizio DM08

FOGLIO ELABORAZIONE: **DM08/A08T0120201** | FORNITORE: **AO** | SCALA: **1:500** | FASE: **PROGETTO DEFINITIVO**

REV.	DESCRIZIONE	DATA	REDAATTO	VERIFICATO	APPROVATO
00	Prima emissione	09/07/2024	E. Trabucchi	D. Zampieri	S. Elio
01					
02					
03					