


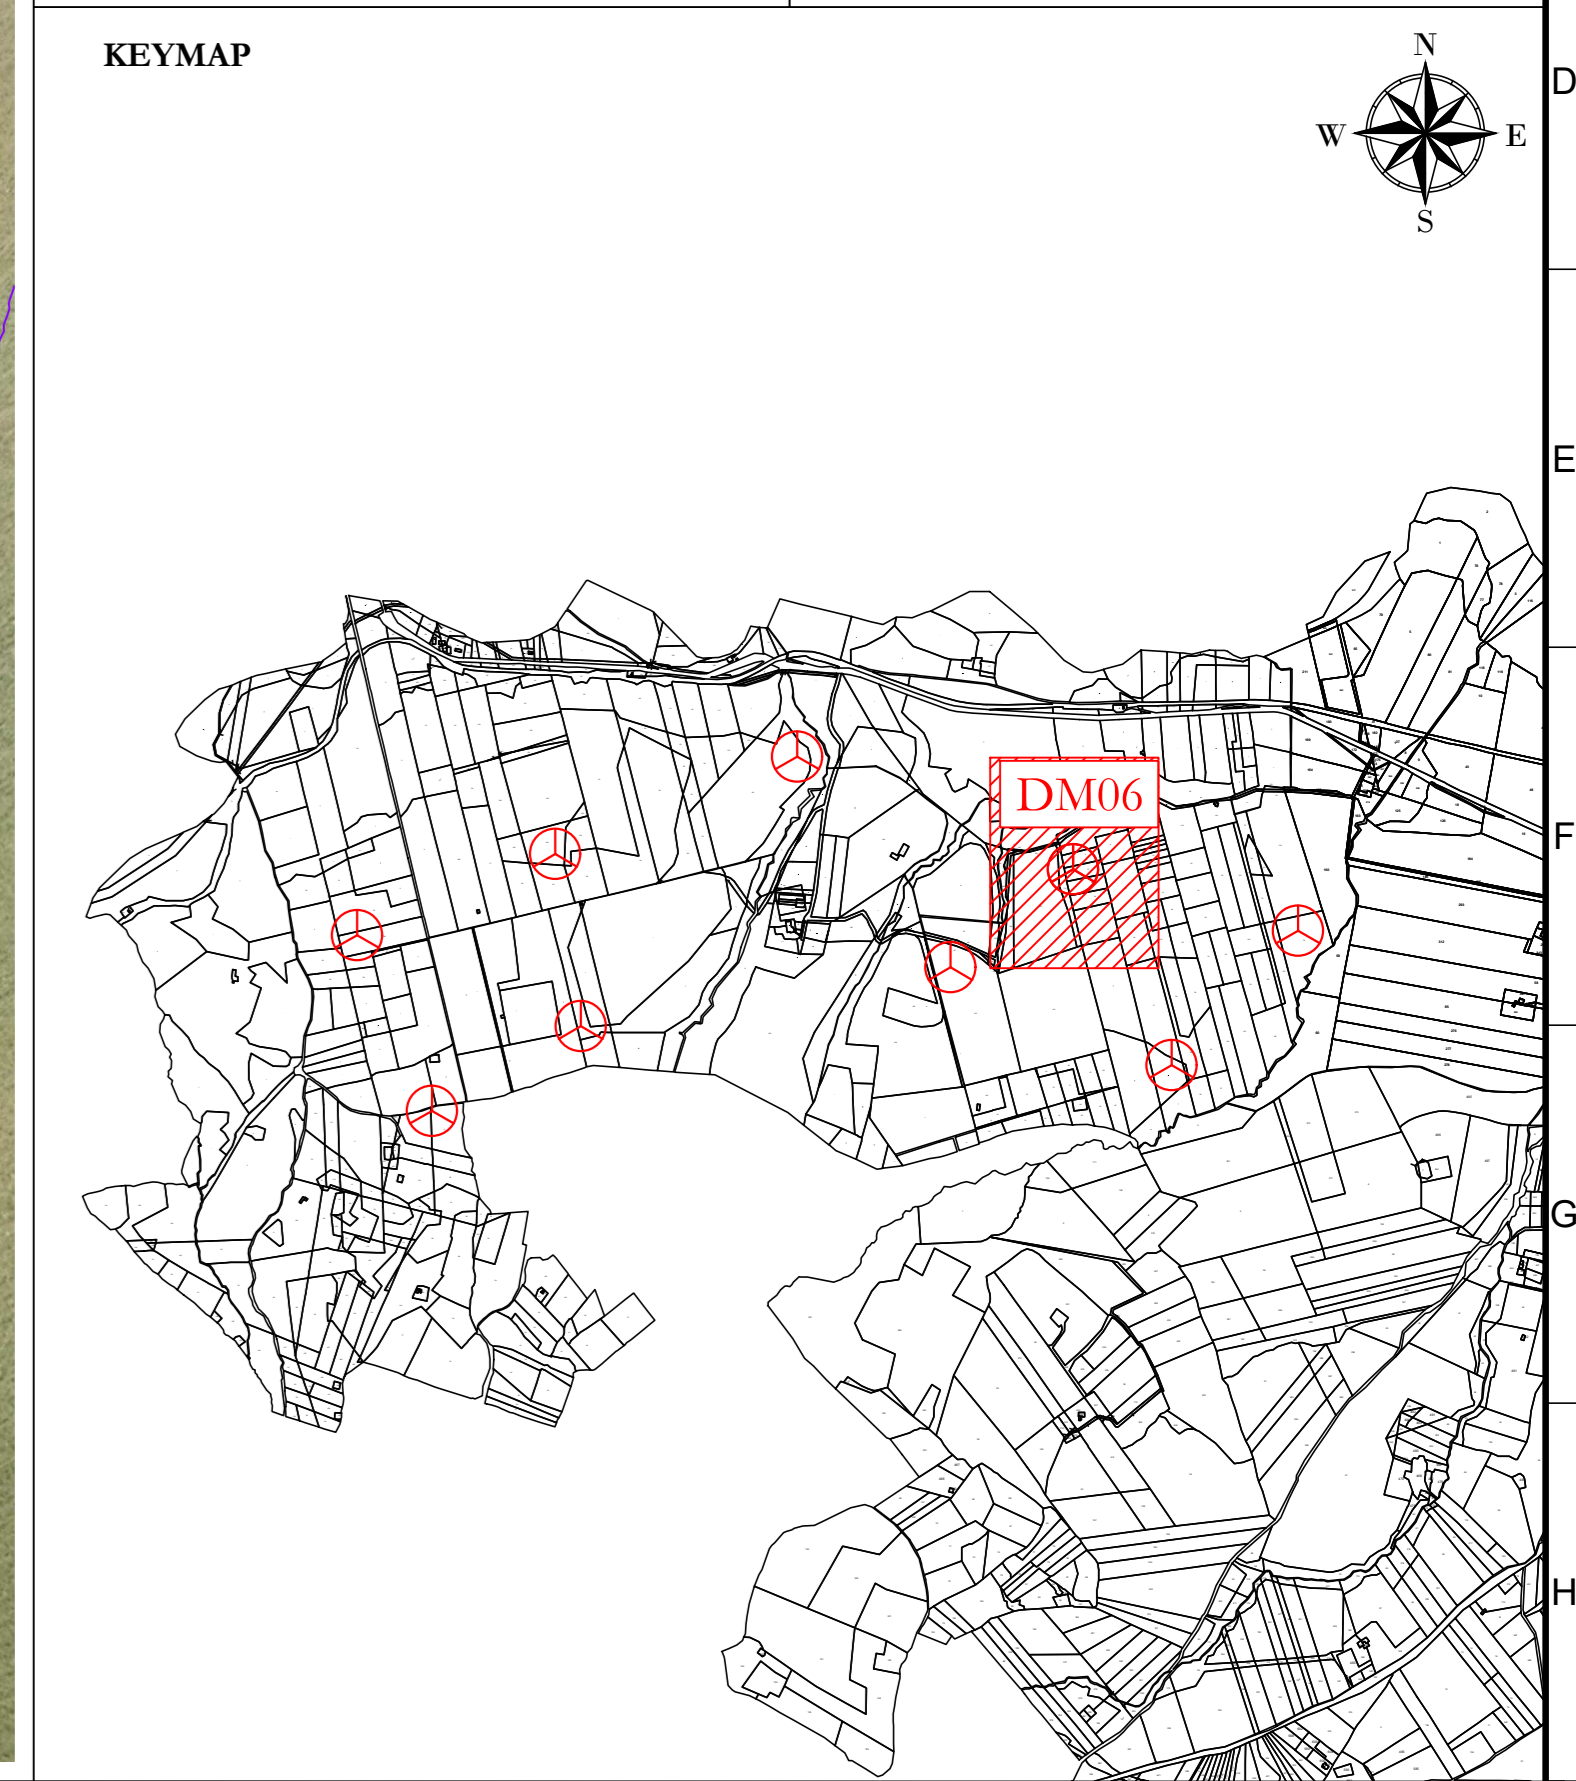


**REGIONE**

**LEGENDA**

- Posizione WTG
- Strade di accesso alle WTG
- Steno
- Ripetto
- Strada esistente
- Asse strada di nuova realizzazione
- Asse strada esistente da adeguare
- Asse strada temporanea
- Fosso di guardia
- Posa cavadotto
- Linea di sezione
- Curve di livello ogni 1.0 m



Profilo: Profilo Tracciato DM06  
Q.Rif. : 310.00

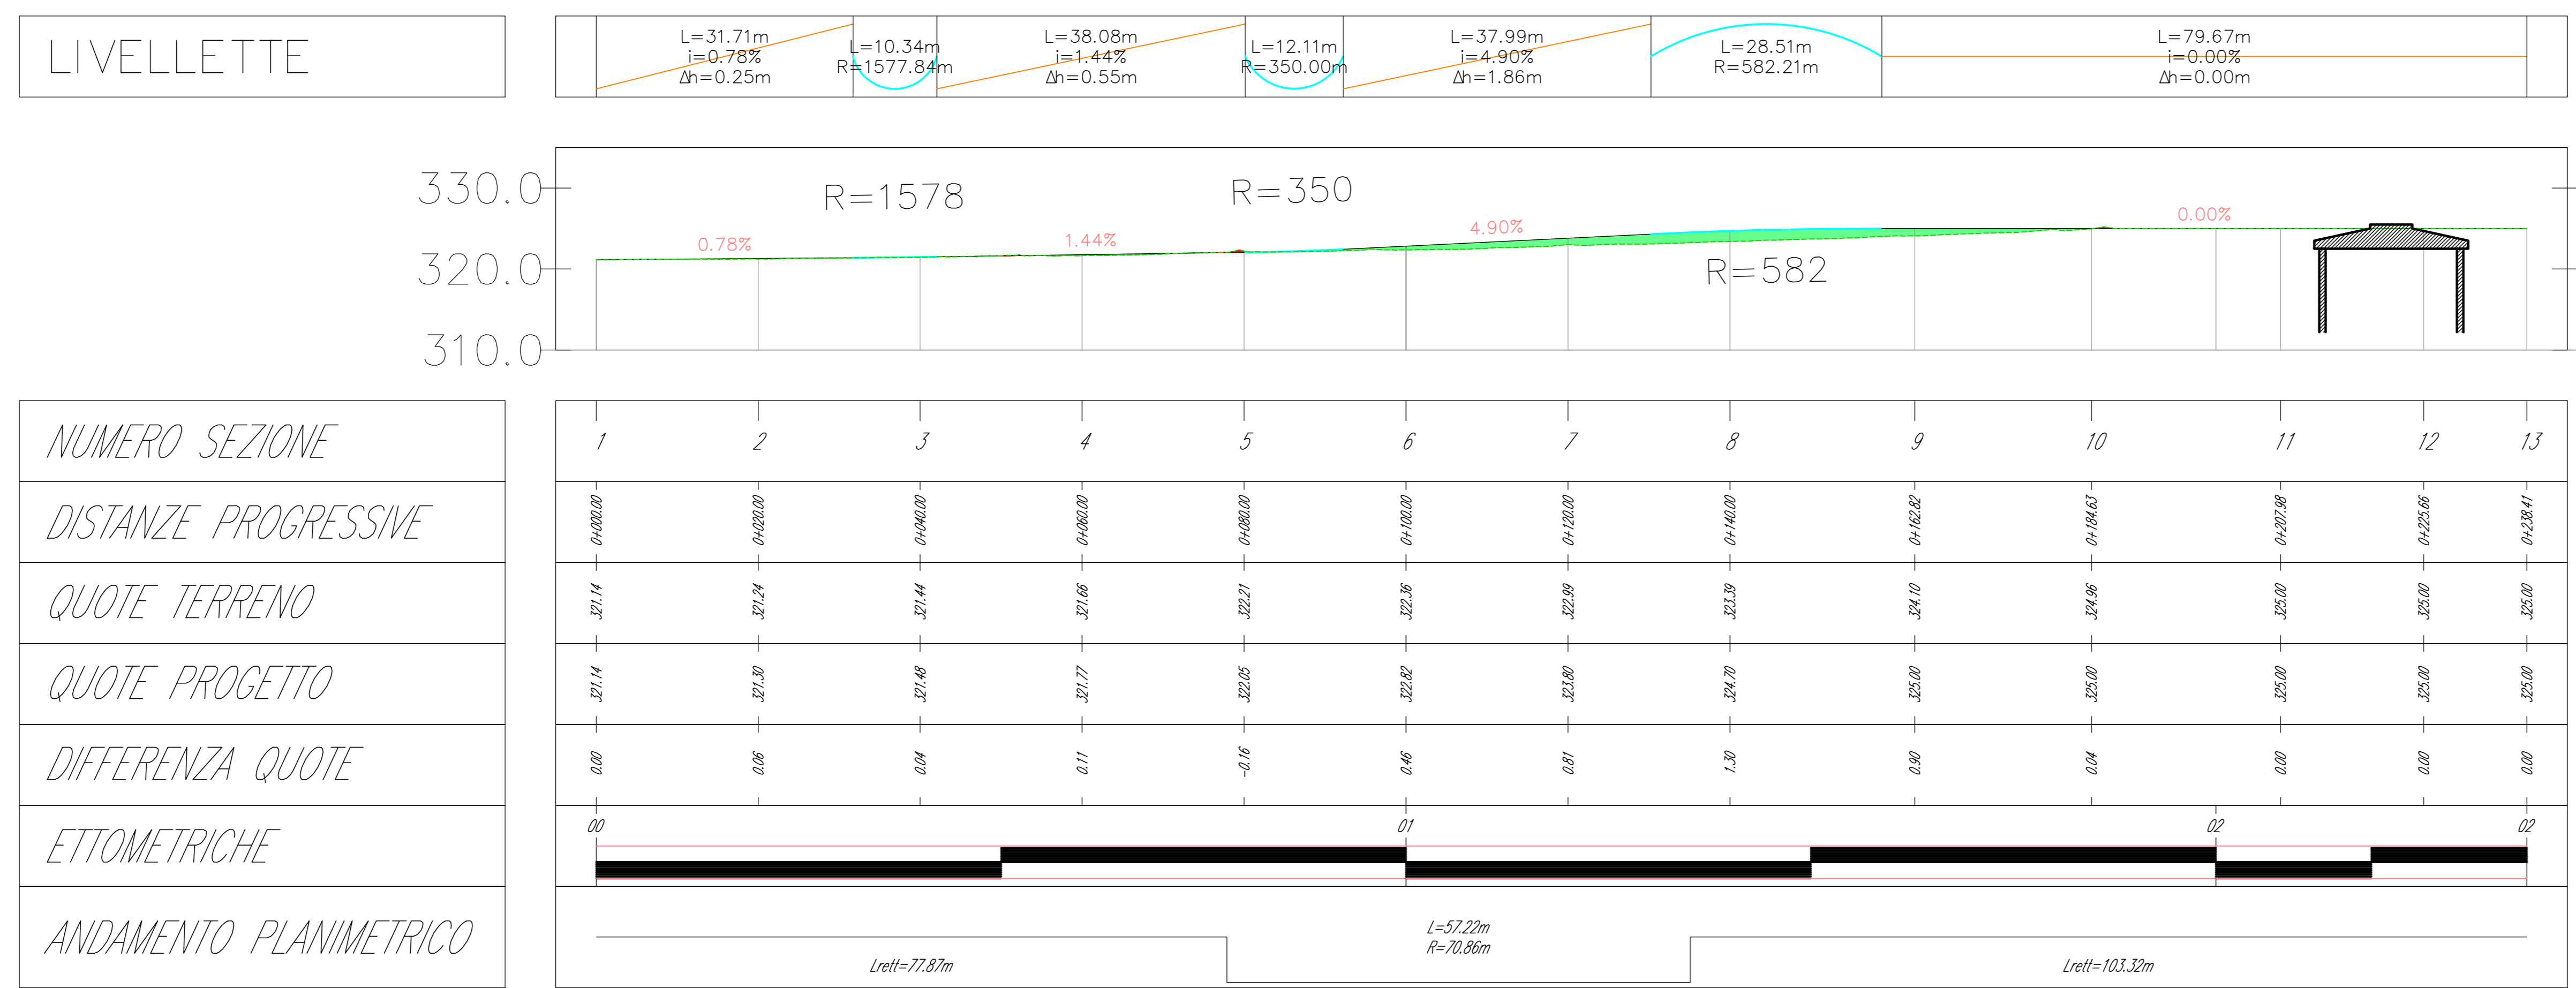

**AREN Green S.r.l.**  
Società soggetta alla direzione e coordinamento di AREN Electric Power S.p.A.  
Sede legale e amministrativa: Via dell'Amigone n. 308 | 47522 Cesena (FC) | P.I. +39 0547 415245  
Iscritta nel Registro delle Imprese della Romagna - Forlì-Cesena e Rimini | REA 520908 | C.F./P.Iva 04032170401

COMUNI DI OPPIDO LUCANO (PZ) E ACERENZA (PZ)  
LOCALITA' "TORRE VOSA"

PROGETTO PER LA REALIZZAZIONE DI  
**IMPIANTO EOLICO**  
**"DONNA MARIANNA"**

REDAZIONE / PROGETTISTA  
AREN Electric Power S.p.A.  
Società per Azioni con Unico Socio  
Via dell'Amigone 308 - 47522 Cesena (FC)  
P.I. +39 0547 415245 - Fax +39 0547 415274  
P.Iva 04032170401  
Registro delle Imprese di Forlì-Cesena R.E.A. 517048

INCARICARI / FIRMA PROGETTISTA  
Ing. Santele Ubi  
Codice degli Ingegneri di Forlì-Cesena  
Mar. 2006

TITOLO ELABORAZIONE  
Profilo longitudinale

CLIENTE / ELABORAZIONE  
DMADC: S.0.6.T.0.1.2.0.1.0.0

FORNITORE  
A0

SCALA  
1:500

FINE  
PROGETTO ESECUTIVO

| DATA       | REDAZIONE  | VERIFICATO  | APPROVATO |
|------------|------------|-------------|-----------|
| 00/00/2004 | E. Tondani | D. Zampieri | S. Ubi    |
| 01         |            |             |           |
| 02         |            |             |           |
| 03         |            |             |           |
| 04         |            |             |           |
| 05         |            |             |           |

LA DIFFUSIONE E RIPRODUZIONE, ANCHE PARZIALE, DI QUESTA TAVOLA E' VIETATA A TERMINI DI LEGGE