
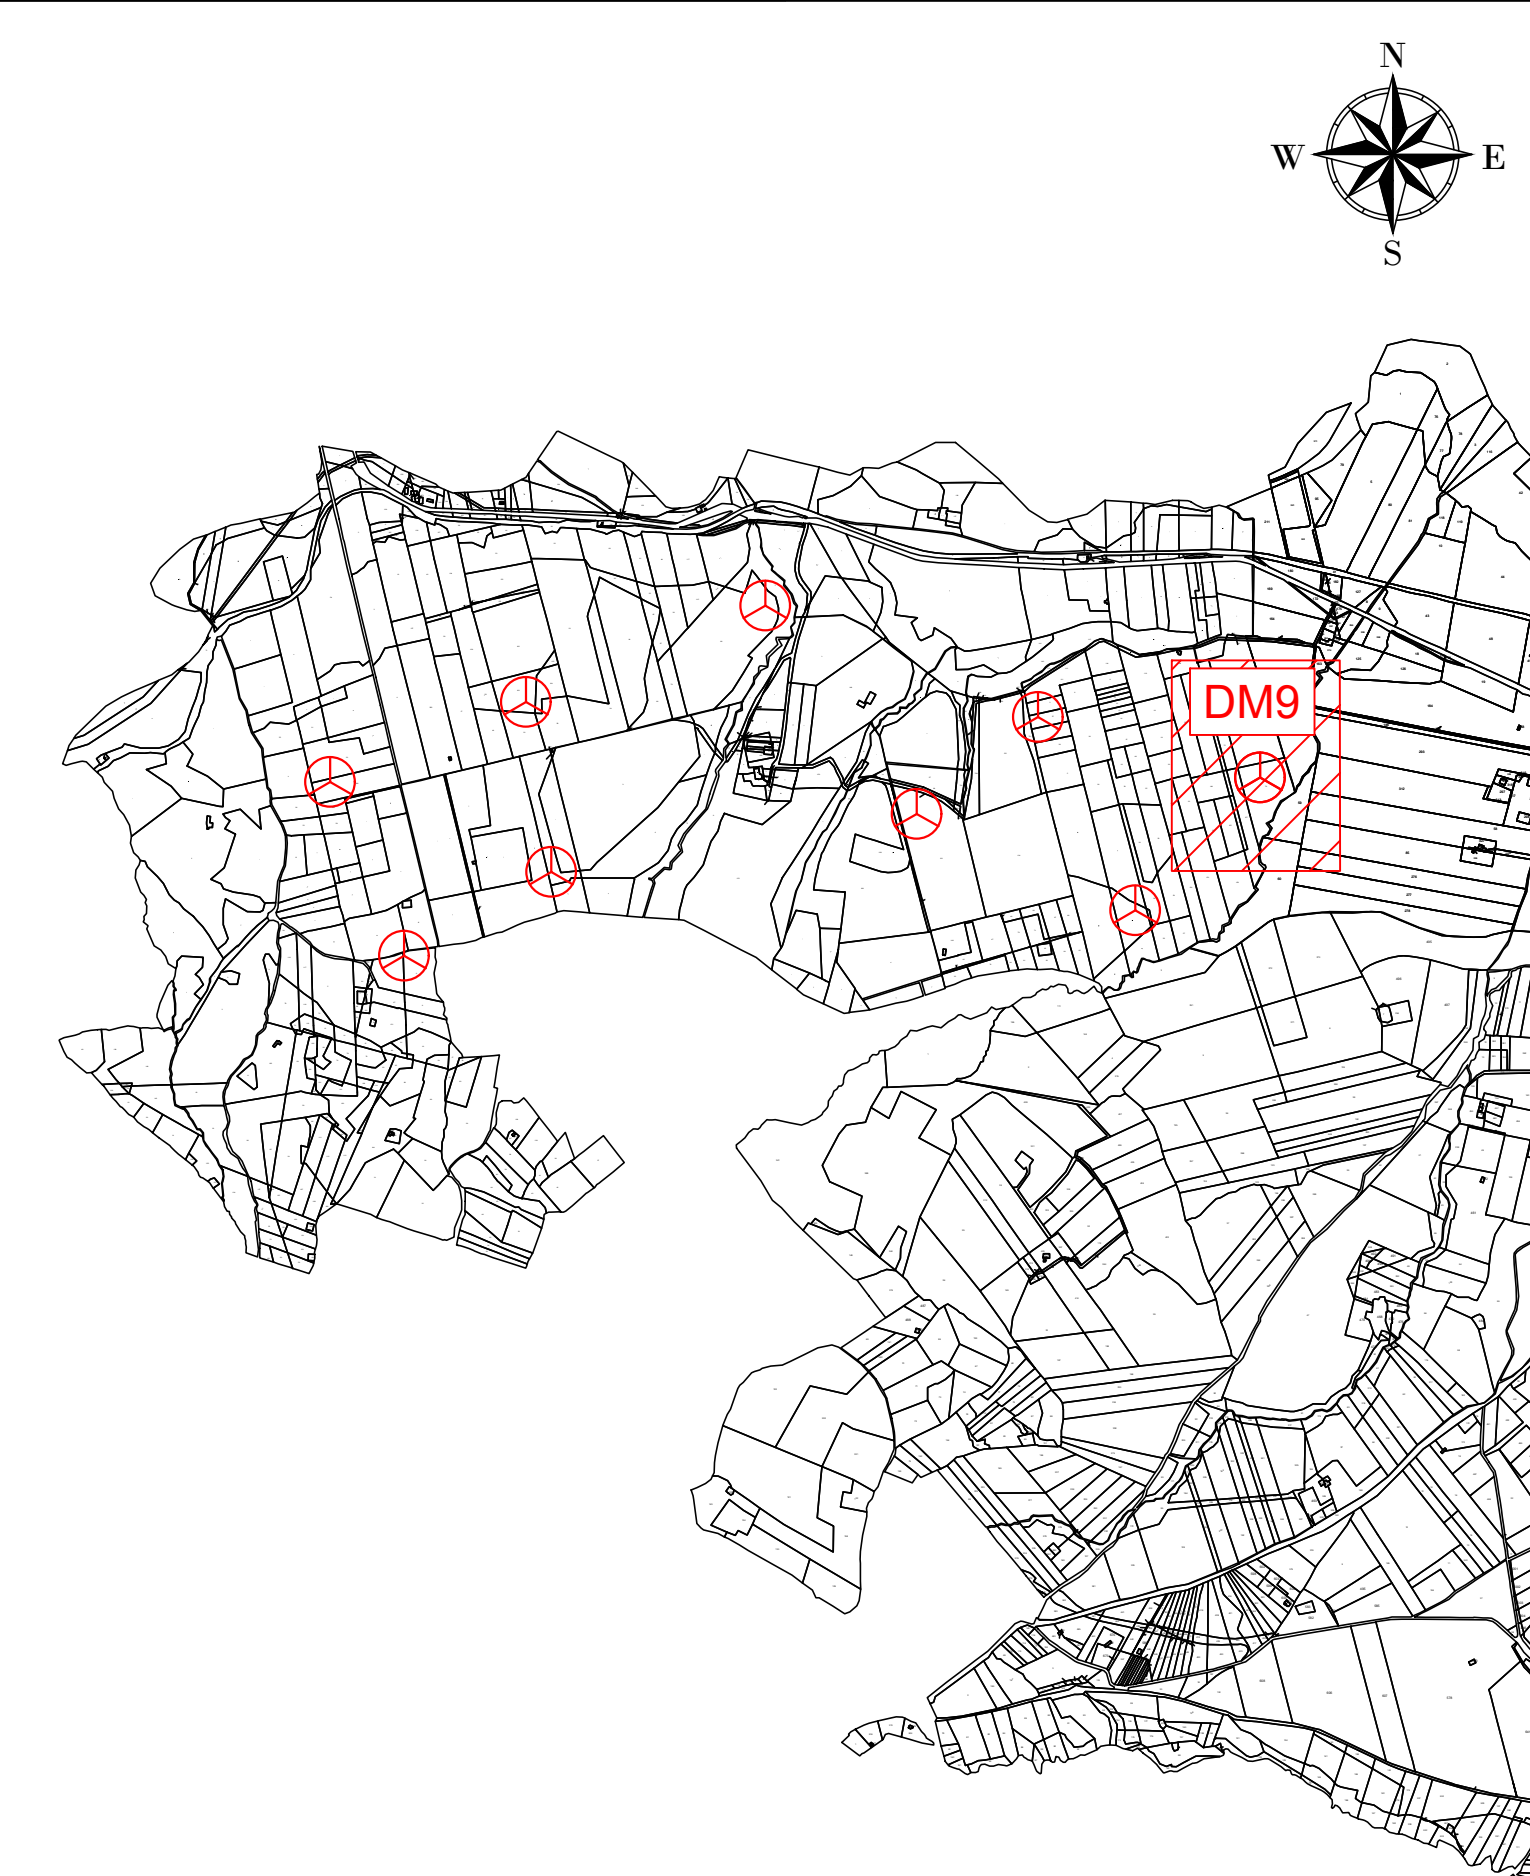


**LEGENDA**

- Aerogeneratore
- Strade e piazzole impianto
- Sierro
- Ripetto
- Strada esistente in buono stato
- Asse strada di nuova realizzazione
- Asse strada esistente da adagire
- Asse strada temporanea
- Area rinaturalizzata in fase di Esercizio
- Area di raccolta e deflusso acque superficiali
- Posa caviodotti

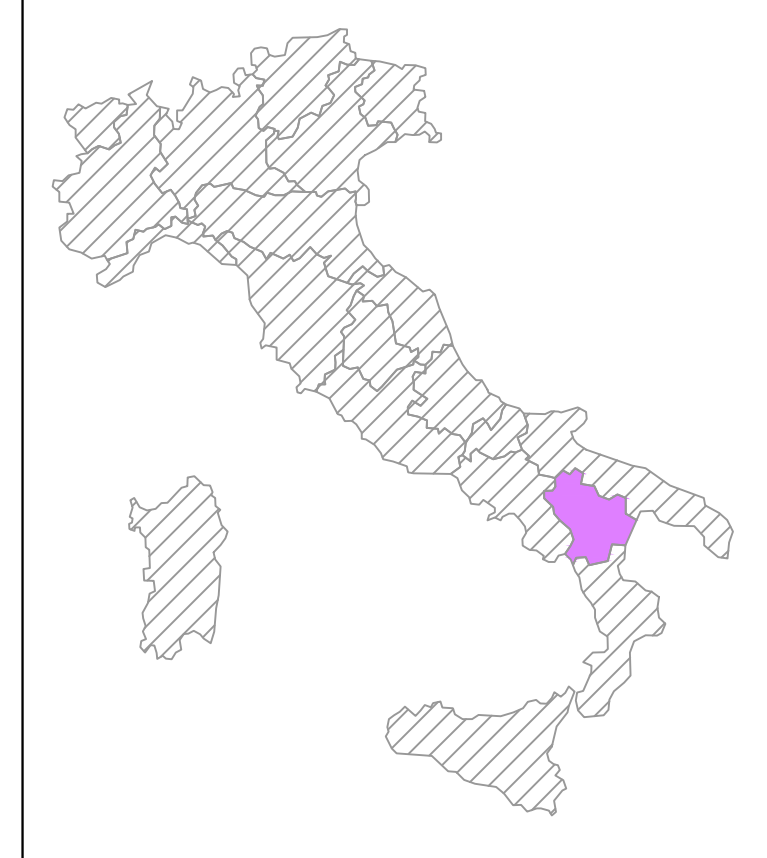

WTG  
 REGIONE: BASILICATA  
 COMUNE: ACERENZA (PZ)  
 FOGLIO: 54 PARTICELLA: 79

**DM09**  
**X: 586405**  
**Y: 4516020**  
 (WGS 84 UTM-33N)

**AREN Green S.r.l.**  
 Società soggetta alla direzione e coordinamento di AREN Esercizio Power SpA.  
 Sede legale e amministrativa: Via dell'Industria n. 208 | 41522 Cosca (PC) | P.I. +39 0547 415245  
 Iscritta nel Registro delle Imprese della Romagna - Foti Cosca e Rimini | REA 32608 | C.F./P.Iva 04032170401

COMUNI DI ACERENZA E OPPIDO LUCANO (PZ)  
 LOCALITÀ "TORRE VOSA"

**PROGETTO PER LA REALIZZAZIONE DI**  
**IMPIANTO EOLICO**  
**"DONNA MARIANNA"**

AREN Esercizio Power SpA  
 Società per Azioni con Unico Socio  
 Via dell'Industria n. 208 | 41522 Cosca (PC)  
 P.I. +39 0547 415245 - Fax +39 0547 415274  
 T.04032170401  
 Registro delle Imprese di Foti Cosca R.E.A. 317048

PROGETTO DEFINITIVO

REV.	DESCRIZIONE	DATA	REDATTO	VERIFICATO	APPROVATO
01	Primo esecutivo	30/07/2014	E. Trabucchi	D. Zampieri	U. Sisti
02					
03					
04					

FILE: DM09\_Definitivo.dwg  
 LA DIFFUSIONE E RIPRODUZIONE, ANCHE PARZIALE, DI QUESTA TAVOLA E' VIETATA A TERMINI DI LEGGE