


Legenda

	Area di occupazione permanente Esproprio		Strade da Catasto
	Area di occupazione permanente soggetta a Servitù		Demanio idrico
	Area di occupazione temporanea		Confini catastali
	Area di sorvolo		Futuro Ampliamento Stazione Terna Oppido 36kV
	Tracciato di Cavidotto		

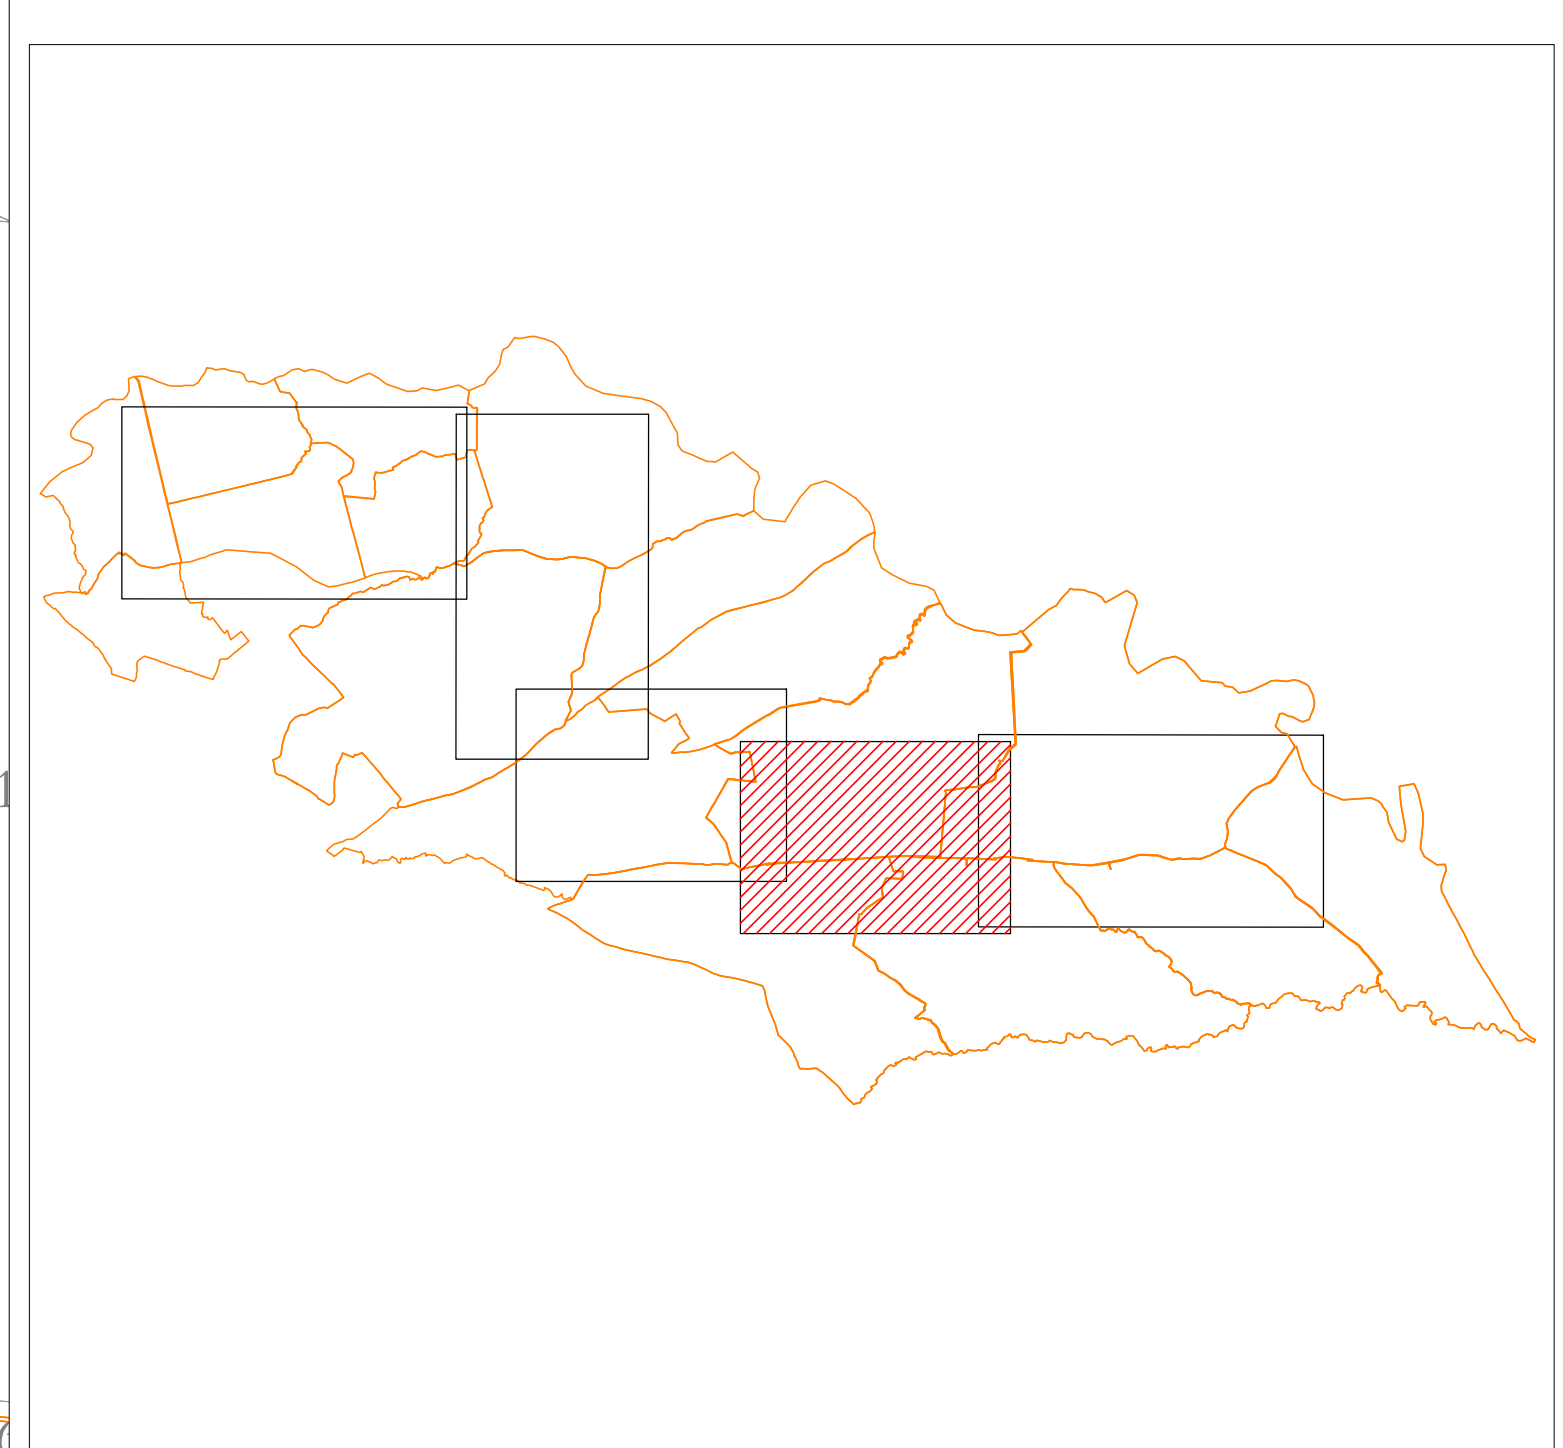

AREN Green S.r.l.
 Sede legale e amministrativa: Via dell'Argento n. 308 | 47522 Cesena (FC) | P.I. +39 0547 415245
 Codice Fiscale, P. IVA e numero di iscrizione al Registro delle Imprese di FC: 04032170401

COMUNI DI ACERENZA E OPPIDO LUCANO (PZ)
 LOCALITÀ "TORRE VOSA"

PROGETTO PER LA REALIZZAZIONE DI
IMPIANTO EOLICO
"DONNA MARIANNA"

MISSIONE PROGETTISTA: Aren Eolico Power Spa Società per Azioni con Unico Socio Via dell'Argento n. 308 - 47522 Cesena (FC) P.I. +39 0547 415245 - Fax +39 0547 415274 P.IVA 04032170401 Registro delle Imprese di Forlì Cesena R.E.A. 317048	TITOLO DEL PROGETTO: Imp. Semaio Elio Onda degli Municipi di Forlì Cesena - anno 2006
---	--

TITOLO OPERATIVO:
PIANO PARTICELLARE DI ESPROPRIO - GRAFICO 4

COGNOME E NOME: DMADGENT009 03 00	PROVVISORE: 13778833	SCALA: 1:2000	FINE: PROGETTO DEFINITIVO
---	--------------------------------	-------------------------	-------------------------------------

REV.	DESCRIZIONE	DATA	REDAATTO	VERIFICATO	APPROVATO
01	Piano esecutivo				
02					
03					
04					

TITOLO: DMADG_GENT009000_04_Esproprio Grafico04.dwg
 LA ESPROPRIO E IL RISPONDERE, ANCHE PARZIALE, IN QUESTA TAVOLA E' VIETATA A TERMINI DI LEGGE