








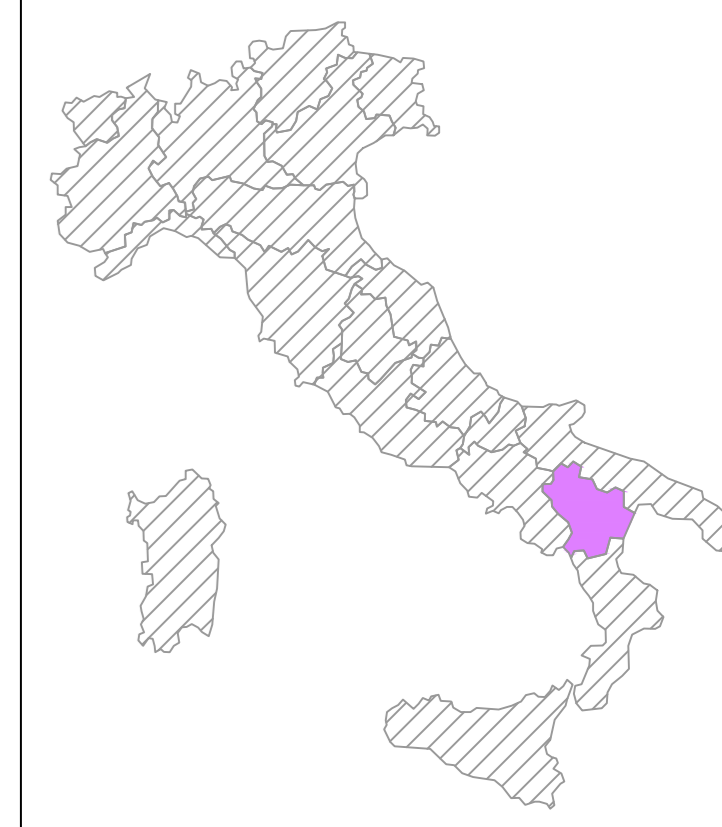


LEGENDA

-  Aerogeneratore
-  Strade e piazzole impianto
-  Riparto
-  Strada esistente in buono stato
-  Asse strada di nuova realizzazione
-  Asse strada esistente da adeguare
-  Asse strada temporanea
-  Area temporanea stoccaggio terre
-  Curve di livello ogni 1 m




WTG
 REGIONE: BASILICATA
 COMUNE: ACERENZA (PZ)
 FOGLIO: 54 PARTICELLA: 91

DM08
X: 586017
Y: 4515607
 (WGS 84 UTM-33N)

AREN Green S.r.l.
 Società soggetta alla direzione e coordinamento di AREN Electric Power S.p.A.
 Sede legale e amministrativa: Via dell'Argento n. 308 | 47522 Cesena (FC) | P.I. +39 0547 415245
 Iscritta nel Registro delle Imprese della Romagna - Forlì-Cesena e Rimini | REA 320098 | C.F./P.Iva 04032170401

COMUNI DI ACERENZA E OPPIDO LUCANO (PZ)
 LOCALITÀ "TORRE VOSA"

**PROGETTO PER LA REALIZZAZIONE DI
 IMPIANTO EOLICO
 "DONNA MARIANNA"**

REDAZIONE / PROGETTISTA: **AREN Electric Power SpA**
 Società per Azioni con Unico Socio
 Via dell'Argento, 308 - 47522 Cesena (FC)
 P.I. +39 0547 415245 - Fax +39 0547 415274
 P.F. 04/09/2004/04

TORRENTI / FIRMA PROGETTISTA: **Ing. Samuele Libi**
 Ordine degli Ingegneri di Forlì-Cesena
 Mar. 2006

TIPOLOGIA INTERVENTO:
Planimetria su rilievo - Fase di cantiere DM08

CODICE FABBRICATO: **DMADC A 0 8 T 0 0 8 | 0 | 0** | FORMA: **A0** | SCALA: **1:500** | FASE: **PROGETTO DEFINITIVO**

DATA	DESCRIZIONE	DATA	REDAZIONE	VERIFICATO	APPROVATO
01	Primo rilievo	30/07/2004	E. Tombasi	D. Zampè	S. Libi
02					
03					
04					

FILE: DM08_Cantieri_2.dwg
 LA DIFFUSIONE E RIPRODUZIONE, ANCHE PARZIALE, DI QUESTA TAVOLA È VIETATA A TERMINI DI LEGGE