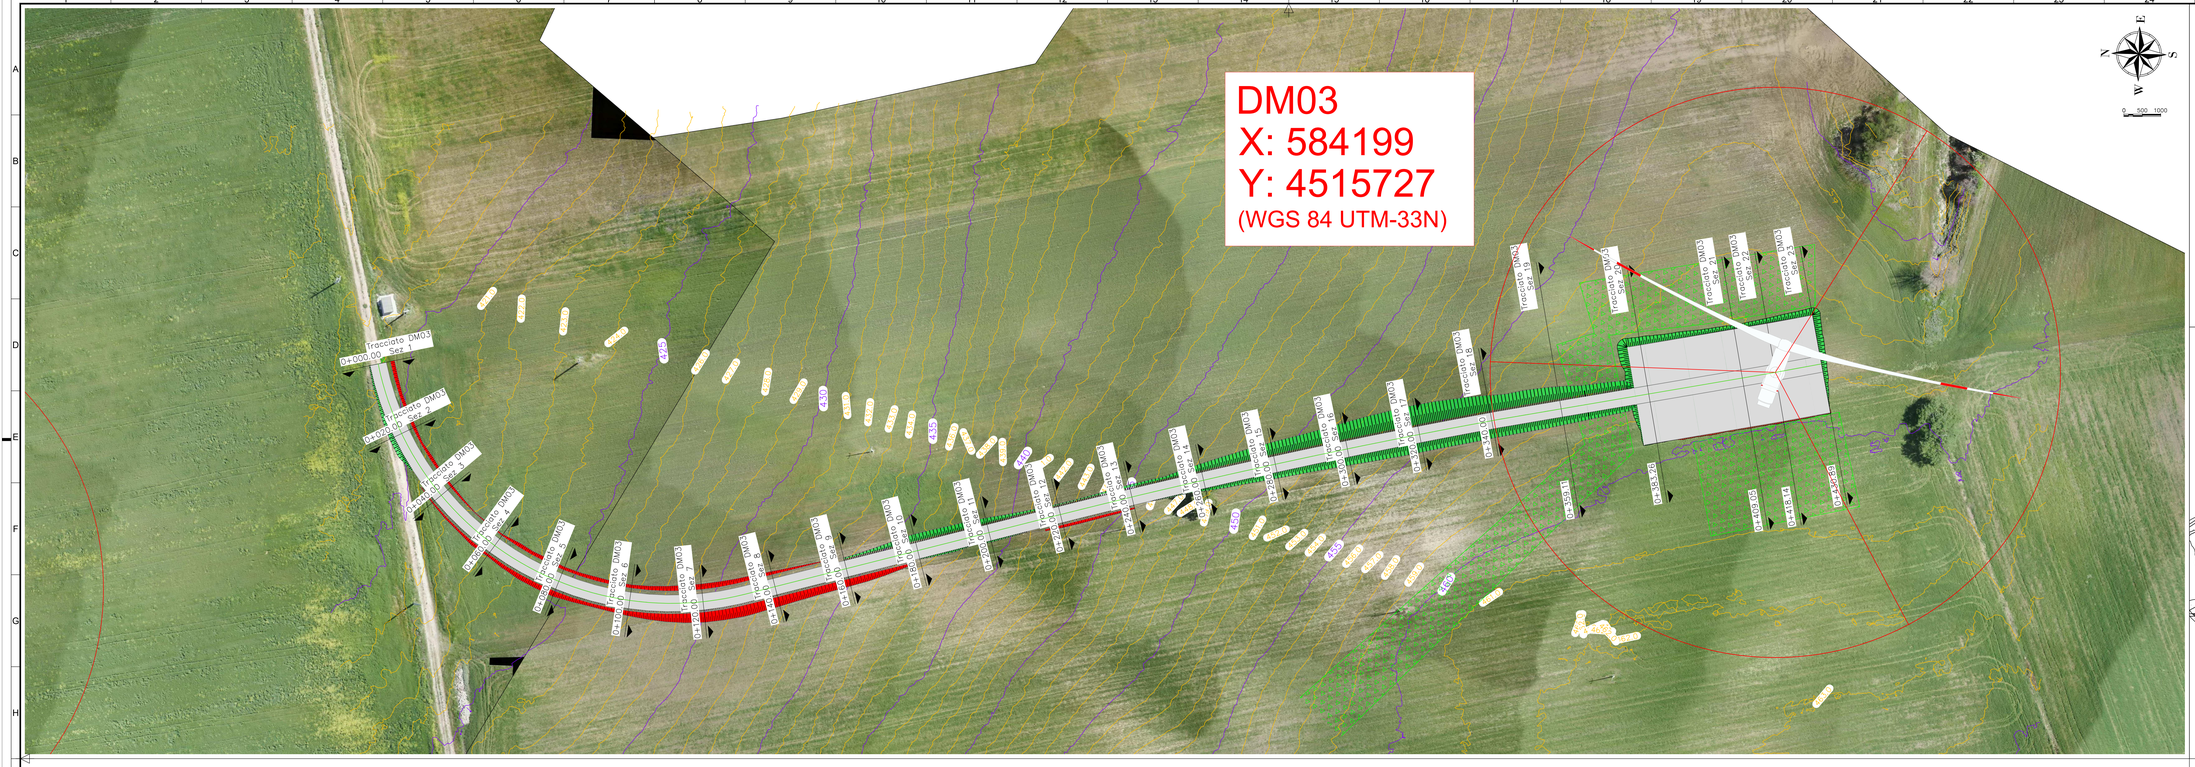

LEGENDA

- Posizione WTG
- Strade di accesso alle WTG
- Sterro
- Riporto
- Strada esistente
- Asse strada di nuova realizzazione
- Asse strada esistente da adeguare
- Asse strada temporanea
- Fosso di guardia
- Posa cavidotto
- Linea di sezione
- Curve di livello ogni 1.0 m

REGIONE

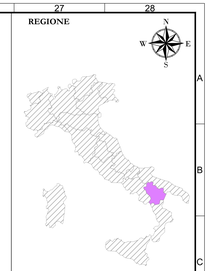

KEYMAP

Profilo: Profilo Tracciato DM03
Q.Rif. : 410.00

LIVELLETTE

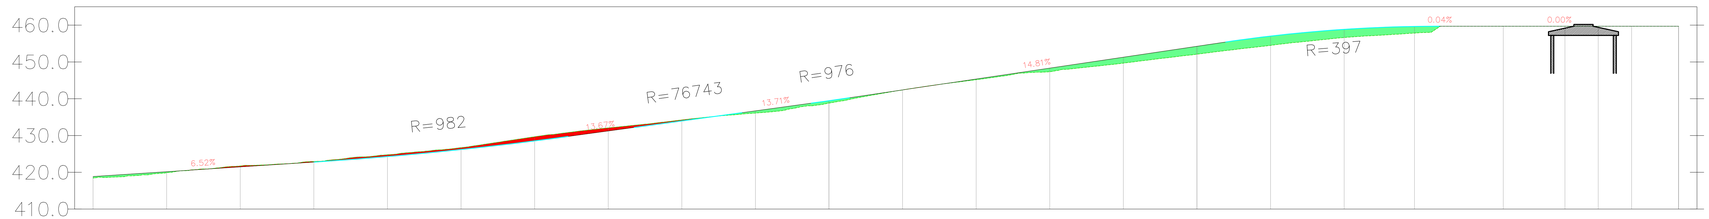

NUMERO SEZIONE	1 2 3 4 5 6 7 8 9 10 11 12 13 14 15 16 17 18 19 20 21 22 23
DISTANZE PROGRESSIVE	0+000.00 0+020.00 0+040.00 0+060.00 0+080.00 0+100.00 0+120.00 0+140.00 0+160.00 0+180.00 0+200.00 0+220.00 0+240.00 0+260.00 0+280.00 0+300.00 0+320.00 0+340.00 0+351.11 0+361.24 0+409.26 0+418.14 0+438.89
QUOTE TERRENO	418.65 419.08 421.13 423.14 424.17 426.71 429.66 429.01 424.24 426.10 428.85 442.18 445.17 447.25 448.61 443.11 434.49 426.61 425.83 429.70 429.70 429.70 429.70
QUOTE PROGETTO	418.83 420.17 421.48 423.78 424.29 426.71 428.54 431.23 433.93 436.71 439.46 442.46 445.37 448.33 451.29 454.25 457.02 459.85 459.64 429.70 429.70 429.70 429.70
DIFFERENZA QUOTE	0.42 0.29 -0.35 -0.16 -0.49 -0.00 -1.12 -4.84 -9.27 0.00 0.84 0.02 0.20 0.86 1.82 2.15 2.53 2.22 1.81 0.00 0.00 0.00 0.00
ETTOMETRICHE	00 01 02 03 04 04
ANDAMENTO PLANIMETRICO	L=131.55m R=81.38m; L=123.68m R=1878.70m; Lrett=86.23m; Lrett=76.68m; Lrett=12.75m

AREN Green S.r.l.
Società soggetta alla direzione e coordinamento di AREN Electric Power S.p.A.
Sede legale e amministrativa: Via dell'Artigiani n. 36/6 | 47522 Cesena (FC) | Ph. +39 0547 415245
Iscritta nel Registro delle Imprese della Romagna - Forlì-Cesena e Rimini | REA 320308 | C.F./P.Iva 04032170401

COMUNI DI OPPIDO LUCANO (PZ) E ACERENZA (PZ)
LOCALITA' "TORRE VASA"

PROGETTO PER LA REALIZZAZIONE DI

IMPIANTO EOLICO

"DONNA MARIANNA"

REDAZIONE PROGETTO A:
Aren Electric Power Spa
Società per Azioni con Unico Socio
Via dell'Artigiani 36/6 - 47522 Cesena (FC)
Ph. +39 0547 415245 - Fax +39 0547 415274
P.Iva 03803680404
Registro delle Imprese di Forlì-Cesena R.E.A. 317048

TIMBRI E FIRMA PROGETTISTA:
Ing. Samuele Ulivi
Ordine degli Ingegneri di Forlì-Cesena
Matr. 2866

TITOLO ELABORATO:
Profilo longitudinale

CODICE ELABORATO: DMADC-S-0-3-T-0-12-0-1-0-0
FORMATO: A0+1
SCALA: 1:500
FASE: PROGETTO ESECUTIVO

REV.	DESCRIZIONE	DATA	REDATTO	VERIFICATO	APPROVATO
00	Prima emissione	30/07/2024	E.Tondinoni	D. Zampa	A. Ulivi
01					
02					
03					
04					

FILE: DM03_Definitivo.dwg

LA DIFFUSIONE E RIPRODUZIONE, ANCHE PARZIALE, DI QUESTA TAVOLA E' VIETATA A TERMINI DI LEGGE