
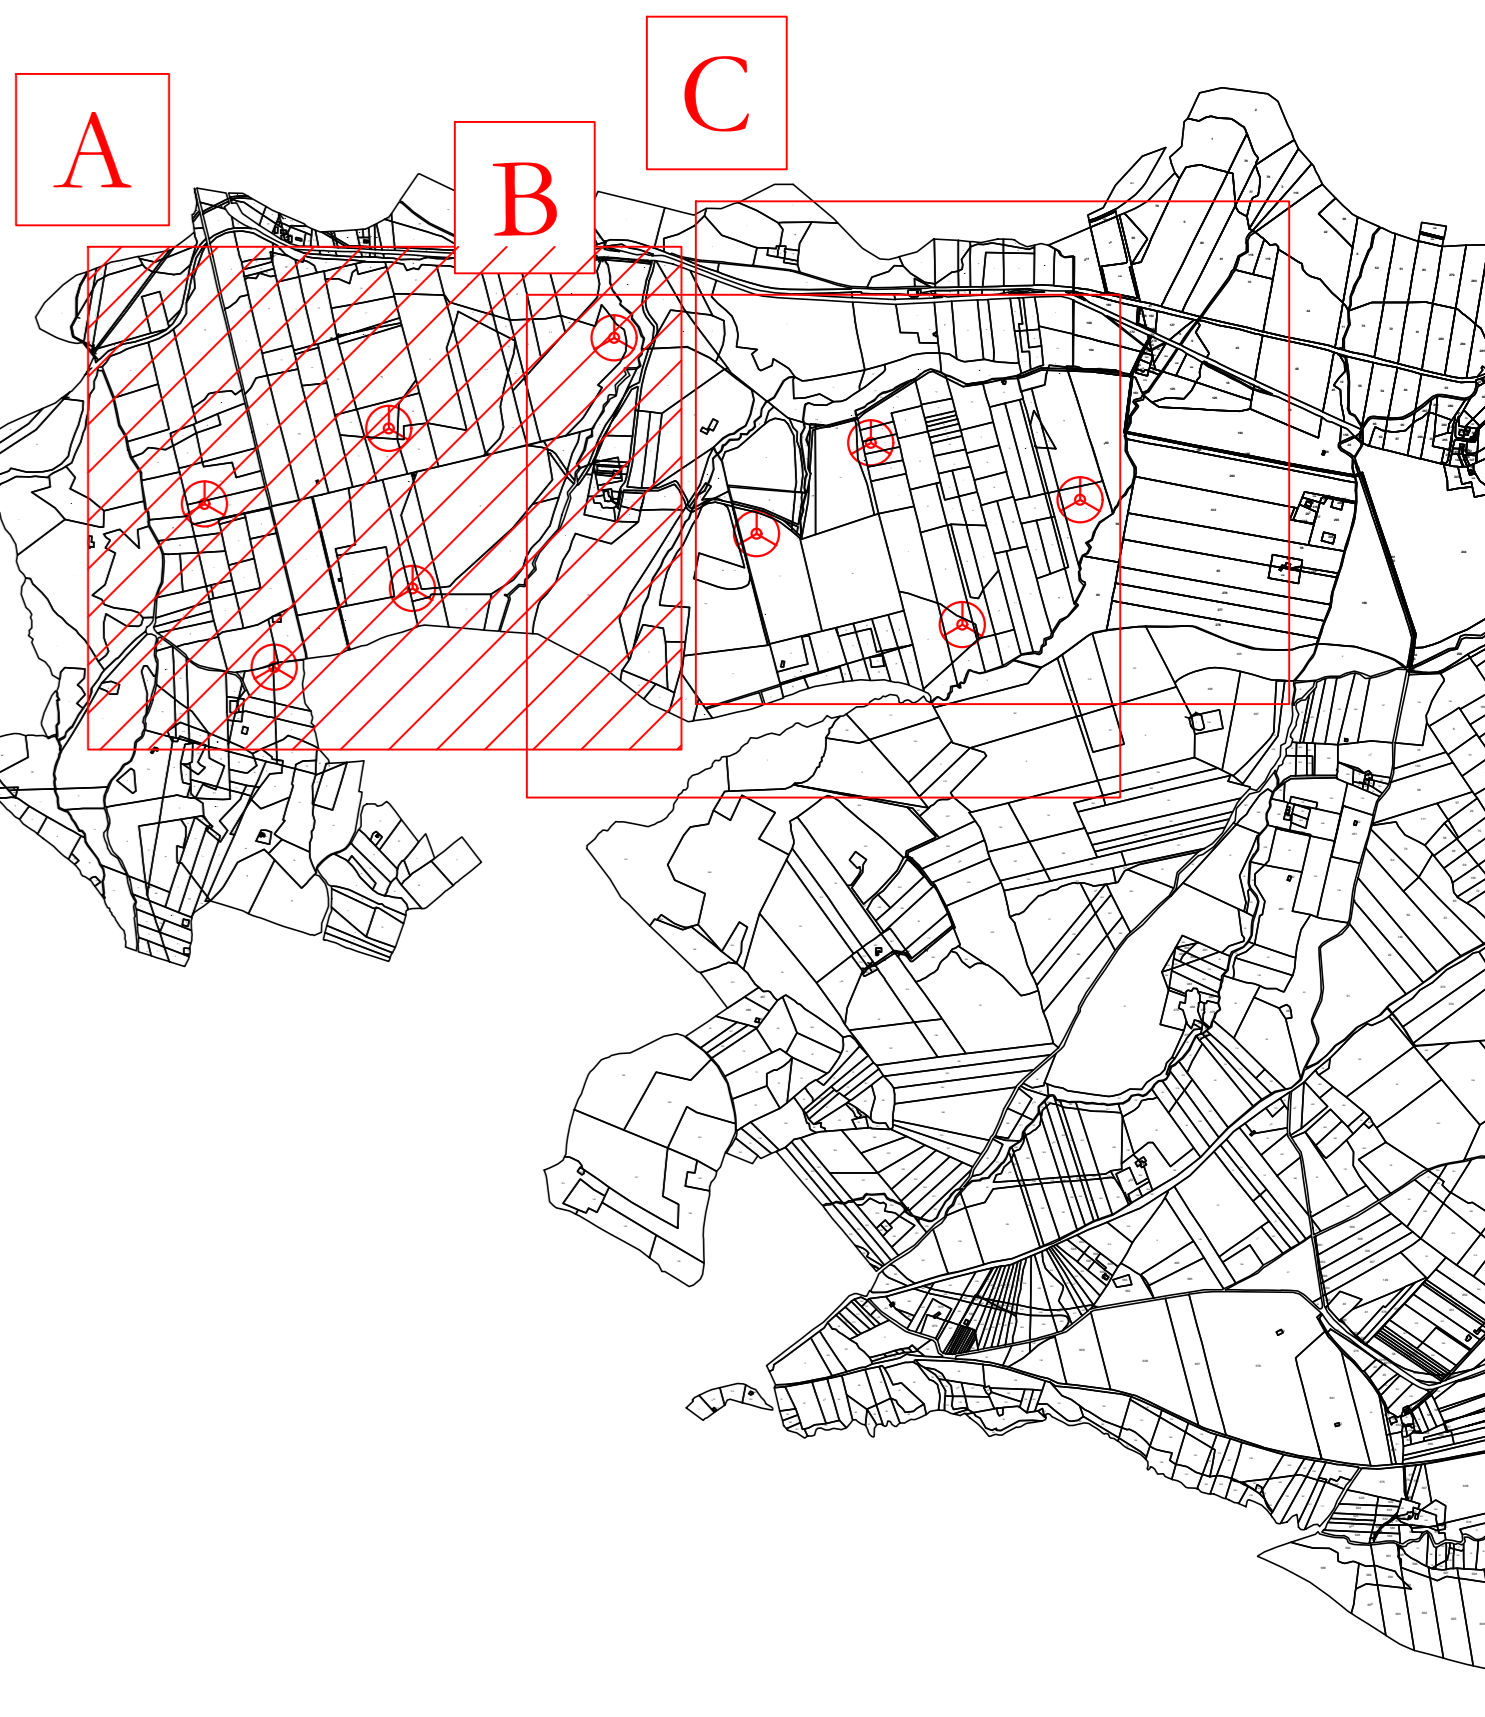


LEGENDA

- Aerogeneratore
- Area soggetta a diritto di superficie
- Area soggetta a diritto di passaggio
- Area di occupazione temporanea
- Servizi di elettrodoto
- Percorsi stradali esterni esistenti
- Asse strada di nuova realizzazione
- Asse strada esistente da adeguare

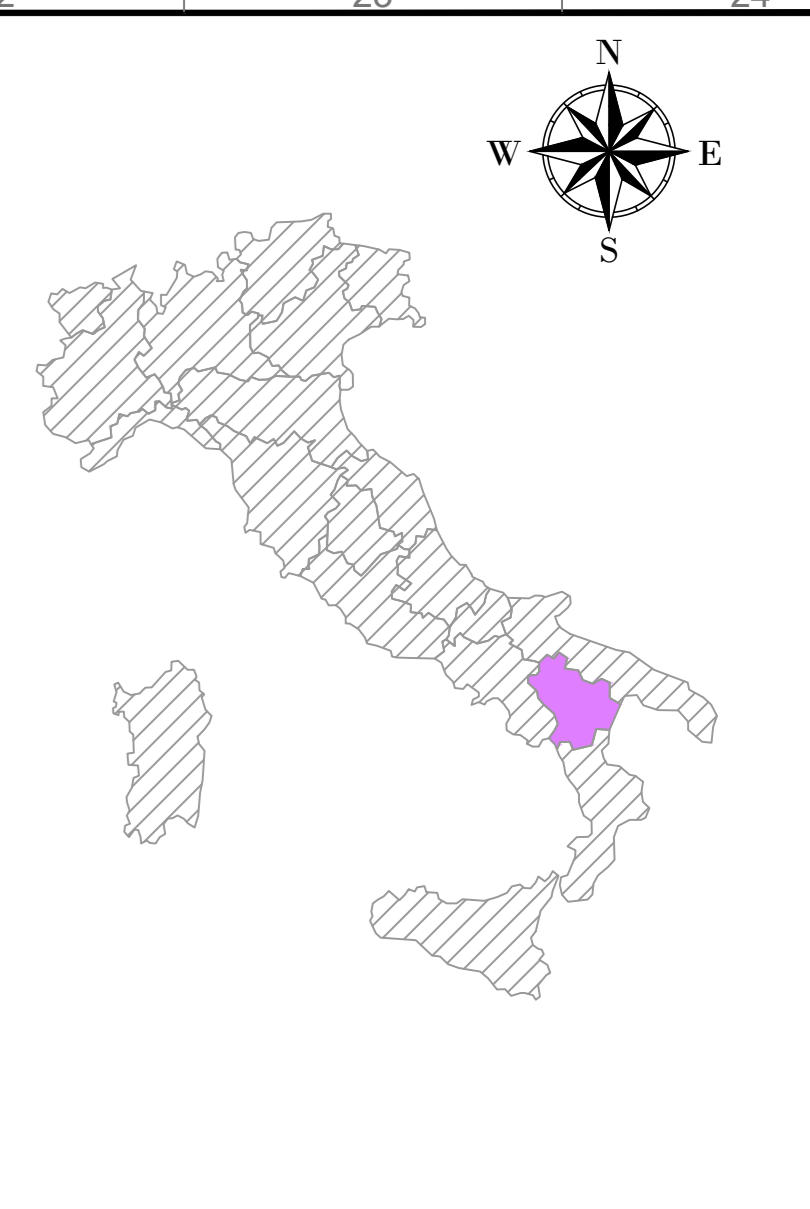

DM02
X: 583511
Y: 4516006
 (WGS 84 UTM-33N)

DM04
X: 584121
Y: 4516256
 (WGS 84 UTM-33N)

DM05
X: 584865
Y: 4516556
 (WGS 84 UTM-33N)

DM03
X: 584199
Y: 4515726
 (WGS 84 UTM-33N)

DM01
X: 583742
Y: 4515466
 (WGS 84 UTM-33N)

AREN Green S.r.l.
 Società soggetta alla direzione e coordinamento di AREN Electric Power S.p.A.
 Sede legale e amministrativa: Via dell'Industria, 308 | 47022 Cesena (FC) | P.I. n. 091647415245
 Iscritta nel Registro delle Imprese della Romagna - Forlì-Cesena e Rimini | REA 320098 | C.F./P.Iva 04052170400

COMUNI DI OPPIDO LUCANO E ACERENZA (TP)
 LOCALITÀ "TORRE VOSA"

PROGETTO PER LA REALIZZAZIONE DI
IMPIANTO EOLICO
"DONNA MARIANNA"

| | | |
|---|--|--|
| <p>AREN Electric Power Spa Società per Azioni con Unico Socio Via dell'Industria, 308 - 47022 Cesena (FC) P.I. n. 091647415245 - Fax +39 0547 415274 P.Iva 05000800404 Registro delle Imprese di Forlì-Cesena R.E.A. 317048</p> | | <p>ING. SERAFINI UMBERTO Ordine degli Ingegneri di Forlì-Cesena Mar. 2002</p> |
|---|--|--|

TITOLO DELL'OPERAZIONE
Inquadramento generale aree di occupazione definitiva e temporanea - Fase di esercizio (1/3)

| | | | |
|----------------------------------|-----------|--------|---------------------|
| CODICE ELABORAZIONE | FORNITURA | SCALA | FASE |
| DMADXC\A 0 0 T 0 1 1 0 4 0 0 | AO | 1:2000 | PROGETTO DEFINITIVO |

| REV. | DESCRIZIONE | DATA | REDATTO | VERIFICATO | APPROVATO |
|------|-----------------|------------|--------------|-------------|-----------|
| 01 | Prima emissione | 09/07/2024 | E. Tomassini | D. Zampieri | S.lli |
| 02 | | | | | |
| 03 | | | | | |
| 04 | | | | | |

FILE: DMADXC_A00T0111_04_00
 LA DIREZIONE E L'INFERIZIONE, ANCHE PARZIALE, DI QUESTA TAVOLA E' VIETATA A TERMINI DI LEGGE