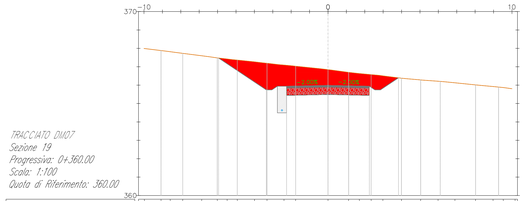

TRACCIATO DM07
Sezione 19
Progressiva: 0+360.00
Scala: 1:100
Quota di Riferimento: 360.00

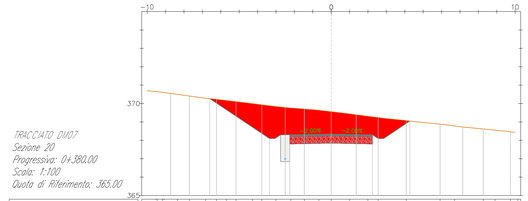

TRACCIATO DM07
Sezione 20
Progressiva: 0+380.00
Scala: 1:100
Quota di Riferimento: 365.00

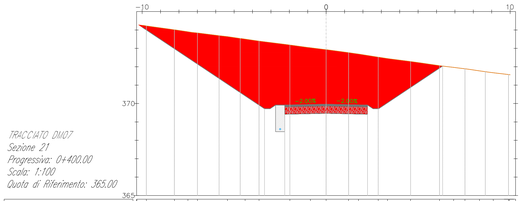

TRACCIATO DM07
Sezione 21
Progressiva: 0+400.00
Scala: 1:100
Quota di Riferimento: 365.00

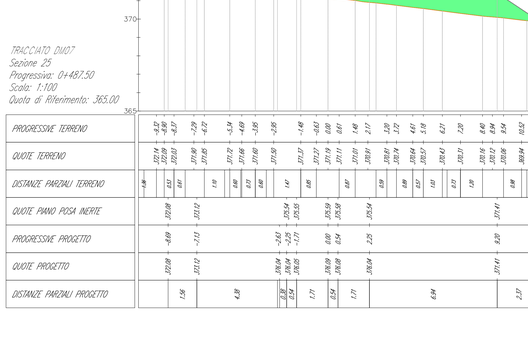

TRACCIATO DM07
Sezione 22
Progressiva: 0+420.00
Scala: 1:100
Quota di Riferimento: 365.00

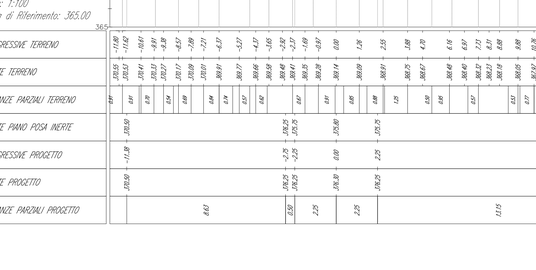

TRACCIATO DM07
Sezione 23
Progressiva: 0+440.00
Scala: 1:100
Quota di Riferimento: 370.00

TRACCIATO DM07
Sezione 24
Progressiva: 0+460.00
Scala: 1:100
Quota di Riferimento: 370.00

TRACCIATO DM07
Sezione 25
Progressiva: 0+487.50
Scala: 1:100
Quota di Riferimento: 365.00

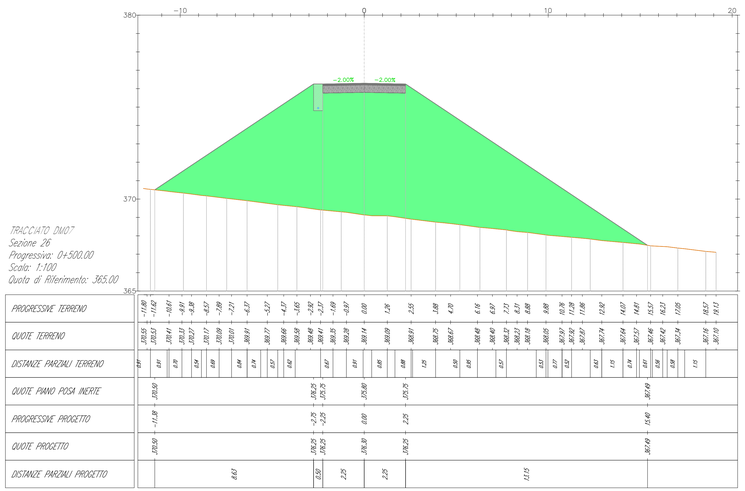

TRACCIATO DM07
Sezione 26
Progressiva: 0+500.00
Scala: 1:100
Quota di Riferimento: 365.00

LEGENDA

- Misto stabilizzato
- Inerte
- Sterro
- Riporto
- Terreno esistente
- Sezione Cavidotto

AREN Green S.r.l.
Società soggetta alla direzione e coordinamento di AREN Electric Power S.p.A.
Sede legale e amministrativa: Via dell'Artigiano n. 308 | 47522 Cesena (FC) | Ph. +39 0547 413245
Iscritta nel Registro delle Imprese della Romagna - Forlì-Cesena e Rimini | REA 326908 | C.F. / P.Iva 04052270401

COMUNI DI OPPIDO LUCANO E ACERENZA (PZ)
LOCALITA' "TORRE VOSA"

PROGETTO PER LA REALIZZAZIONE DI

IMPIANTO EOLICO

"DONNA MARIANNA"

REDAZIONE PROGETTISTA:
Aren Electric Power Spa
Società per Azioni con Unico Socio
Via dell'Artigiano 308 - 47522 Cesena (FC)
Ph. +39 0547 413245 - Fax +39 0547 413274
P.Iva 03803800404
Registro delle Imprese di Forlì-Cesena R.E.A. 317048

TIMBRO E FIRMA PROGETTISTA:
Ing. Samuele Ulivi
Ordine degli Ingegneri di Forlì-Cesena
Matr. 2866

TITOLO ELABORATO:
Sezioni trasversali - DM07 (3/5)

CODICE ELABORATO	FORMATO	SCALA	FASE
DMADCS07T01205 00	A0+1	1:100	PROGETTO DEFINITIVO

REV.	DESCRIZIONE	DATA	REDATTO	VERIFICATO	APPROVATO
00	Prima emissione	30/07/2024	E. Tesoforo	D. Zompa	S.Ulivi
01					
02					
03					
04					

File: DM07_Definitivo_2.dwg

LA DIFFUSIONE E RIPRODUZIONE, ANCHE PARZIALE, DI QUESTA TAVOLA E' VIETATA A TERMINI DI LEGGE