


LEGENDA

- Aerogeneratore
- Strade e piazzole impianto
- Siero
- Riporto
- Strada esistente in buono stato
- Asse strada di nuova realizzazione
- Asse strada esistente da adeguare
- Asse strada temporanea
- Area temporanea stoccaggio terre
- Area di raccolta e deflusso acque superficiali

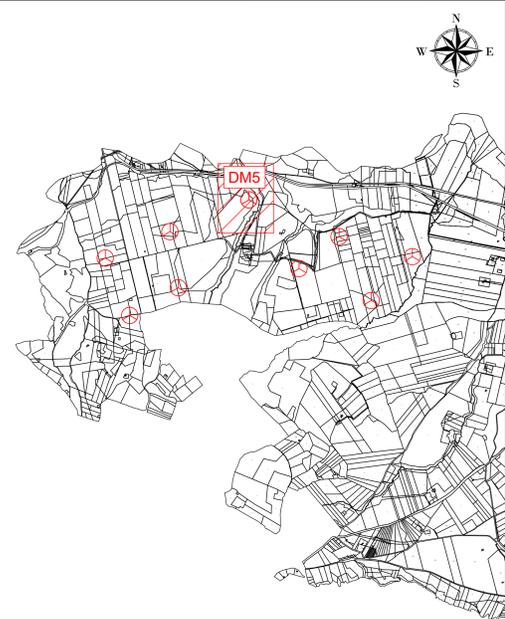

DM05
X: 584865
Y: 4516556
 (WGS 84 UTM-33N)

WTG
 REGIONE: BASILICATA
 COMUNE: ACERENZA (PZ)
 FOGLIO: 42 PARTICELLA: 68

AREN Green S.r.l.
 Società soggetta alla direzione e coordinamento di AREN Electric Power SpA.
 Sede legale e amministrativa: Via dell'Industria n. 381 | 87022 Cosentino (PZ) | P.I. n. 0191647415245
 Iscritta nel Registro delle Imprese della Calabria - Fori Cosentino e Rinnini | REA 326908 | C.F./P.Iva 04032170401

COMUNI DI ACERENZA E OPPIDO LUCANO (PZ)
 LOCALITÀ "TORRE VOSA"

**PROGETTO PER LA REALIZZAZIONE DI
 IMPIANTO EOLICO
 "DONNA MARIANNA"**

REGIONE: PROGETTISTA
 Arene Electric Power SpA
 Società per Azioni con Unico Socio
 Via dell'Industria 381 - 87022 Cosentino (PZ)
 P.I. n. 0191647415245 - Fax: +39 0967 415274
 P.Iva: 04032170401
 Registro delle Imprese di Fori Cosentino R.E.A. 317048

TITOLO E FINIS PROGETTISTA
 Ing. Saverio Lillo
 Ordine degli Ingegneri di Fori Cosentino
 3046/2066

TITOLO E FINIS
 Planimetria su CTR - Fase di cantiere DM05 (1/3)

FOGLIO: DM05/A 0 1 T 0 1 0 1 0 0 1 0 0 1
 FURMATA: A0
 SCALA: 1:500
 FASE: PROGETTO DEFINITIVO

REV.	DESCRIZIONE	DATA	REDATTO	VERIFICATO	APPROVATO
01	Prima emissione	09/07/2023	E. Venturini	St. Zappalà	S. Lillo
02					
03					
04					

TITOLO: DM05_Cantierista
 LA DIFFUSIONE E RIPRODUZIONE, ANCHE PARZIALE, DI QUESTA TAVOLA È VIETATA A TERMINI DI LEGGE.