
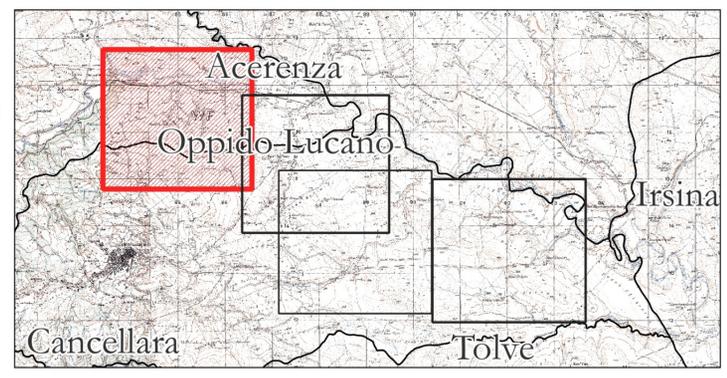


- Legenda**
- ELEMENTI DI PROGETTO - DONNA MARIANNA**
- Posizioni WTG Donna Marianna
  - Tracciato di Cavidotto
  - DEFINITIVO - Strade e Piazzole
  - SU - Stazione Utente
  - SE Oppido 150 kV
  - Futura SE Oppido 36 kV
  - Limiti Comunali
- ELEMENTI DI CATASTO**
- Particelle Catastali
  - Fogli Catastali
  - Acqua Catasto
  - Strada Catasto

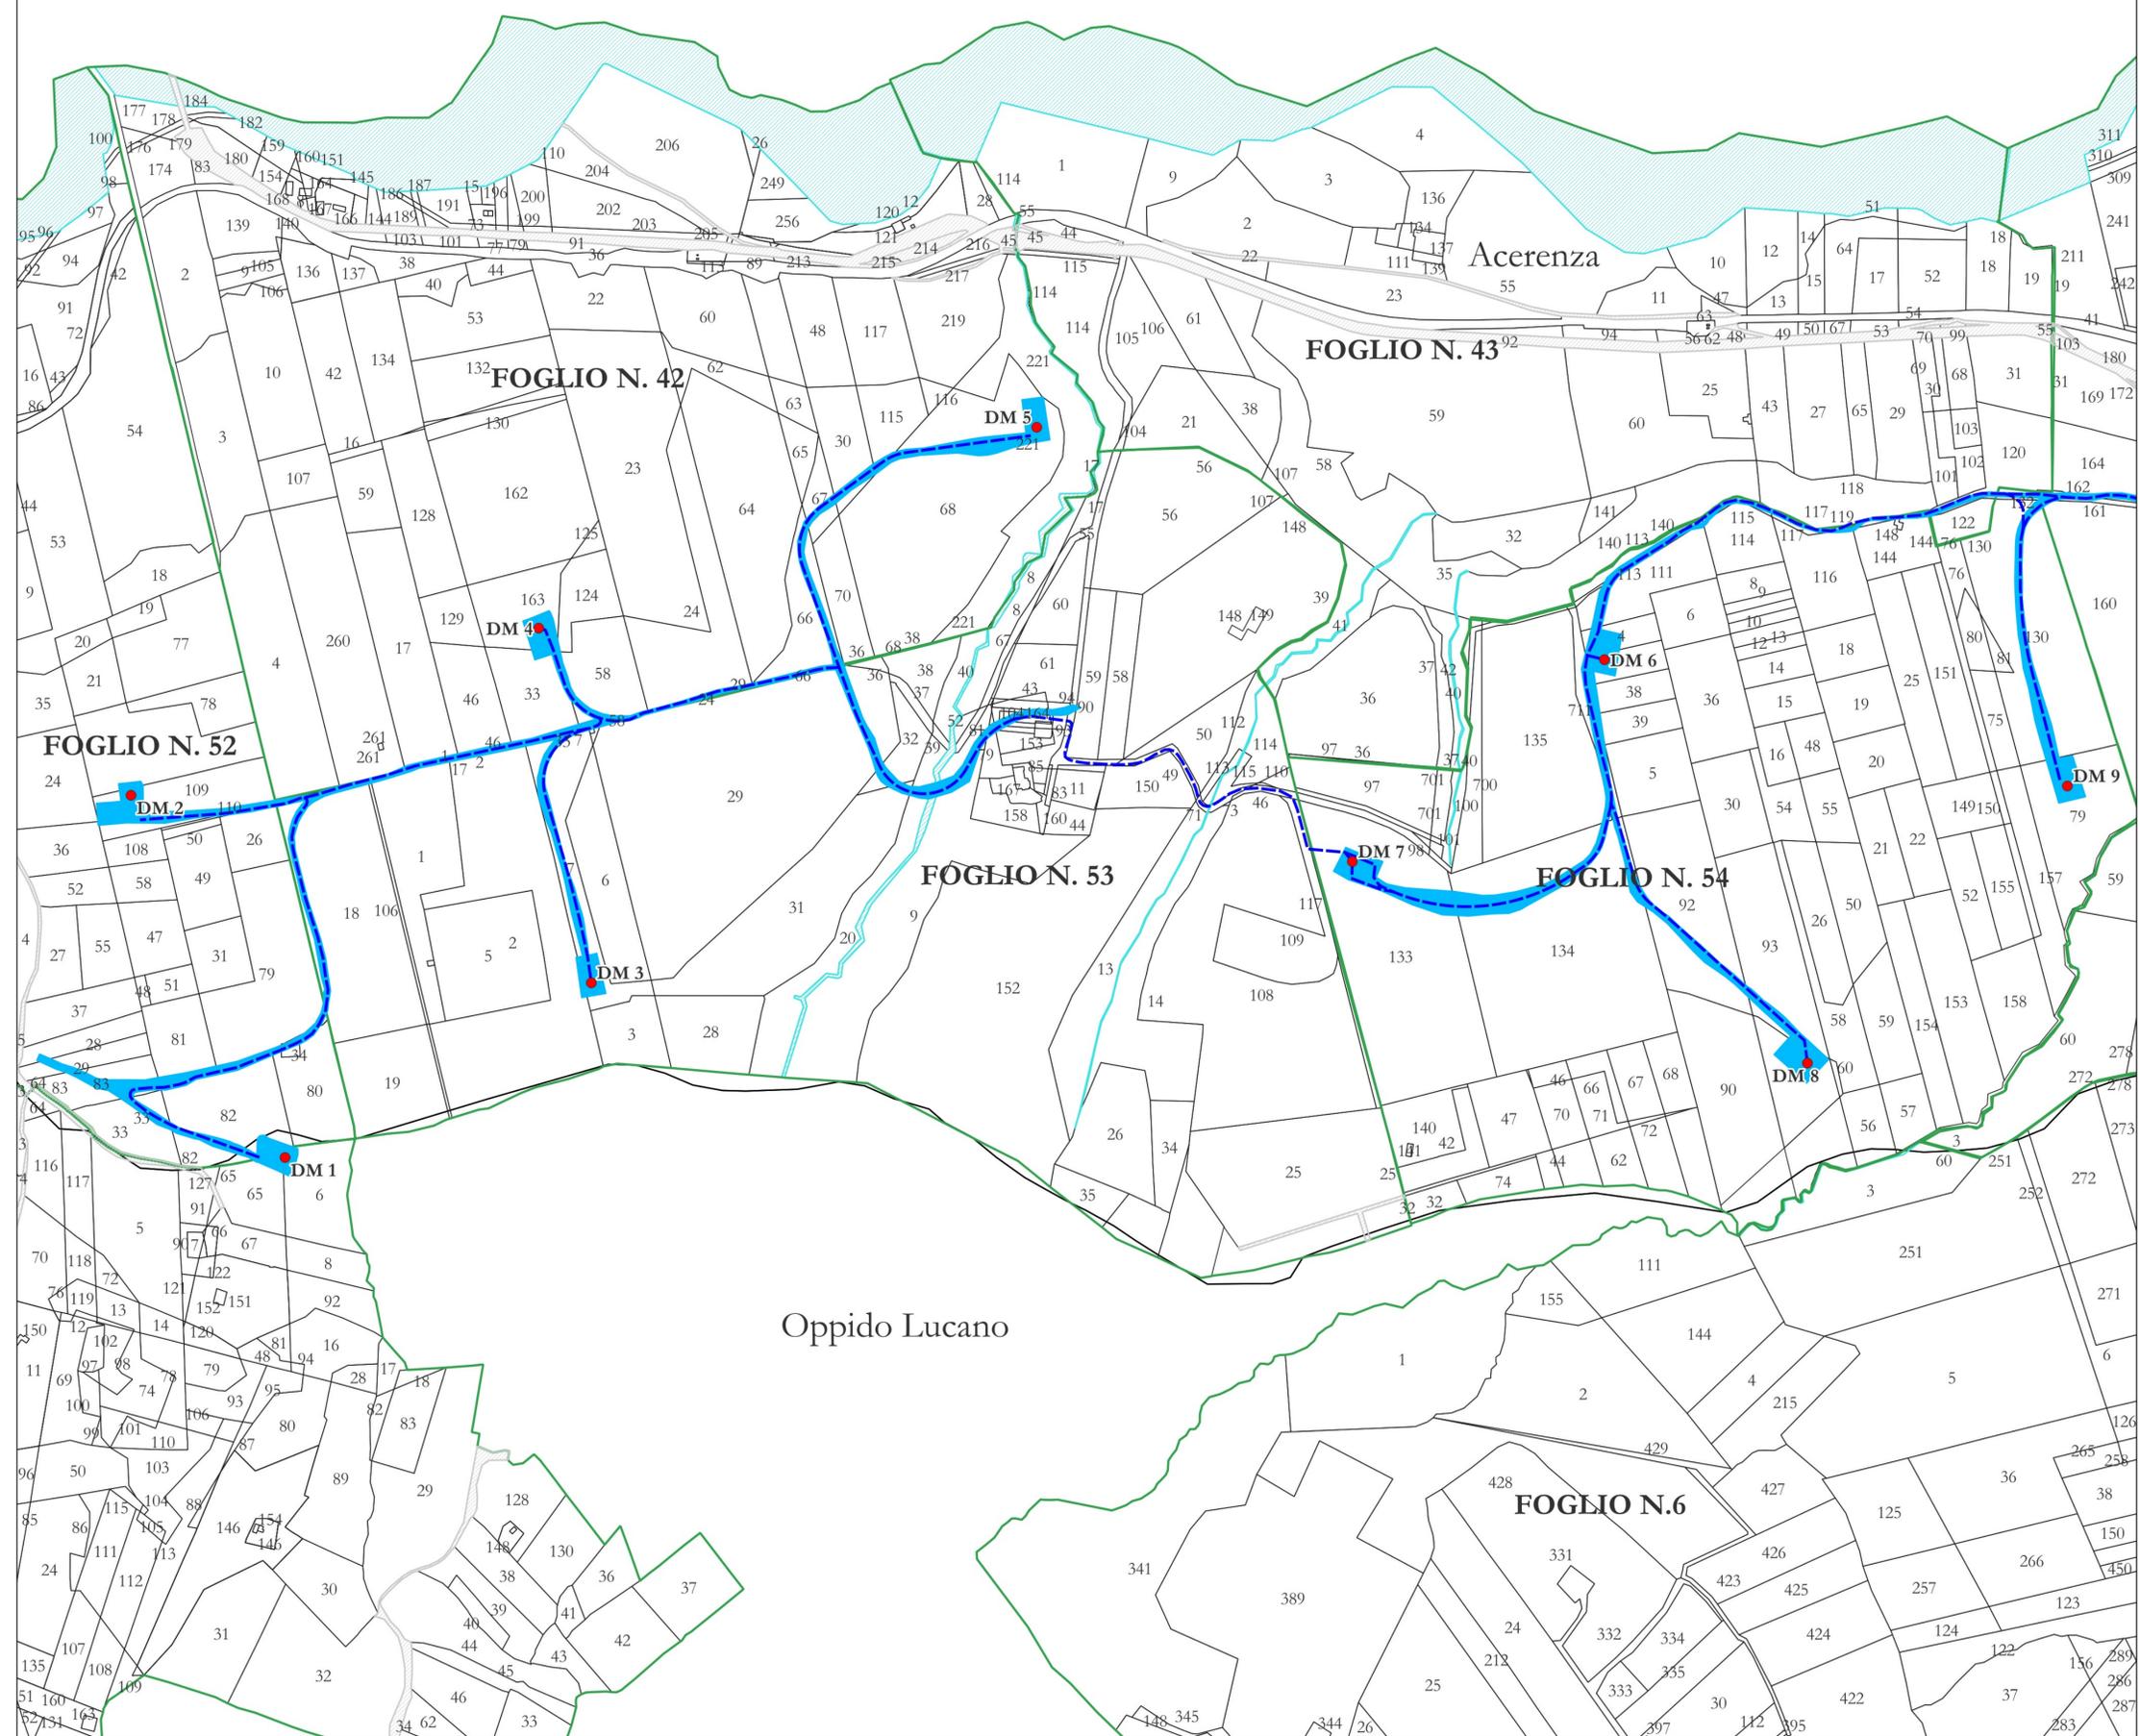

**AREN Green S.r.l.**  
Società soggetta alla direzione e coordinamento di AREN Electric Power S.p.A.  
 Sede legale e amministrativa: Via dell'Arrigoni n. 308 | 47522 Cesena (FC) ph. +39 0547 415245  
 Iscritta nel Registro delle Imprese della Romagna - Fotli-Cesena e Rimini | REA 326908 | C.F./P.Iva 04032170401

COMUNI DI ACERENZA E OPPIDO LUCANO (PZ)  
 LOCALITÀ "TORRE VOSA"

PROGETTO PER LA REALIZZAZIONE DI  
**IMPIANTO EOLICO**  
**"DONNA MARIANNA"**

REDAZIONE / PROGETTISTA:  
**AreN Electric Power Spa**  
Società per Azioni con Unità Socio  
 Via dell'Arrigoni 308 - 47522 Cesena (FC)  
 Ph. +39 0547 415245 - Fax +39 0547 415274  
 P.Iva 03825880404  
 Registro delle Imprese di Forlì Cesena R.E.A. 317048

TIMBRO E FIRMA PROGETTISTA:  
  
 Ing. Sarmale Ulivi Ordine degli  
 Ingegneri di Forlì-Cesena - matr. 2866

TITOLO ELABORATO:  
 Tavola di Inquadramento su Catastale\_1di4

CODICE ELABORATIVO:  
**DMADT.GENT0.0.6|0.0|0.0**

FORMATO:  
**A1**

SCALA:  
**1:5.000**

FASE:  
**PROGETTO DEFINITIVO**

REV.	DESCRIZIONE	DATA	REDATTO	VERIFICATO	APPROVATO
00	Prima emissione	30/07/2024	C. Androsi	F. Piccinini	L. Masini
01					
02					
03					
04					

LA DIFFUSIONE E RIPRODUZIONE, ANCHE PARZIALE, DI QUESTA TAVOLA È VIETATA A TERMINI DI LEGGE