
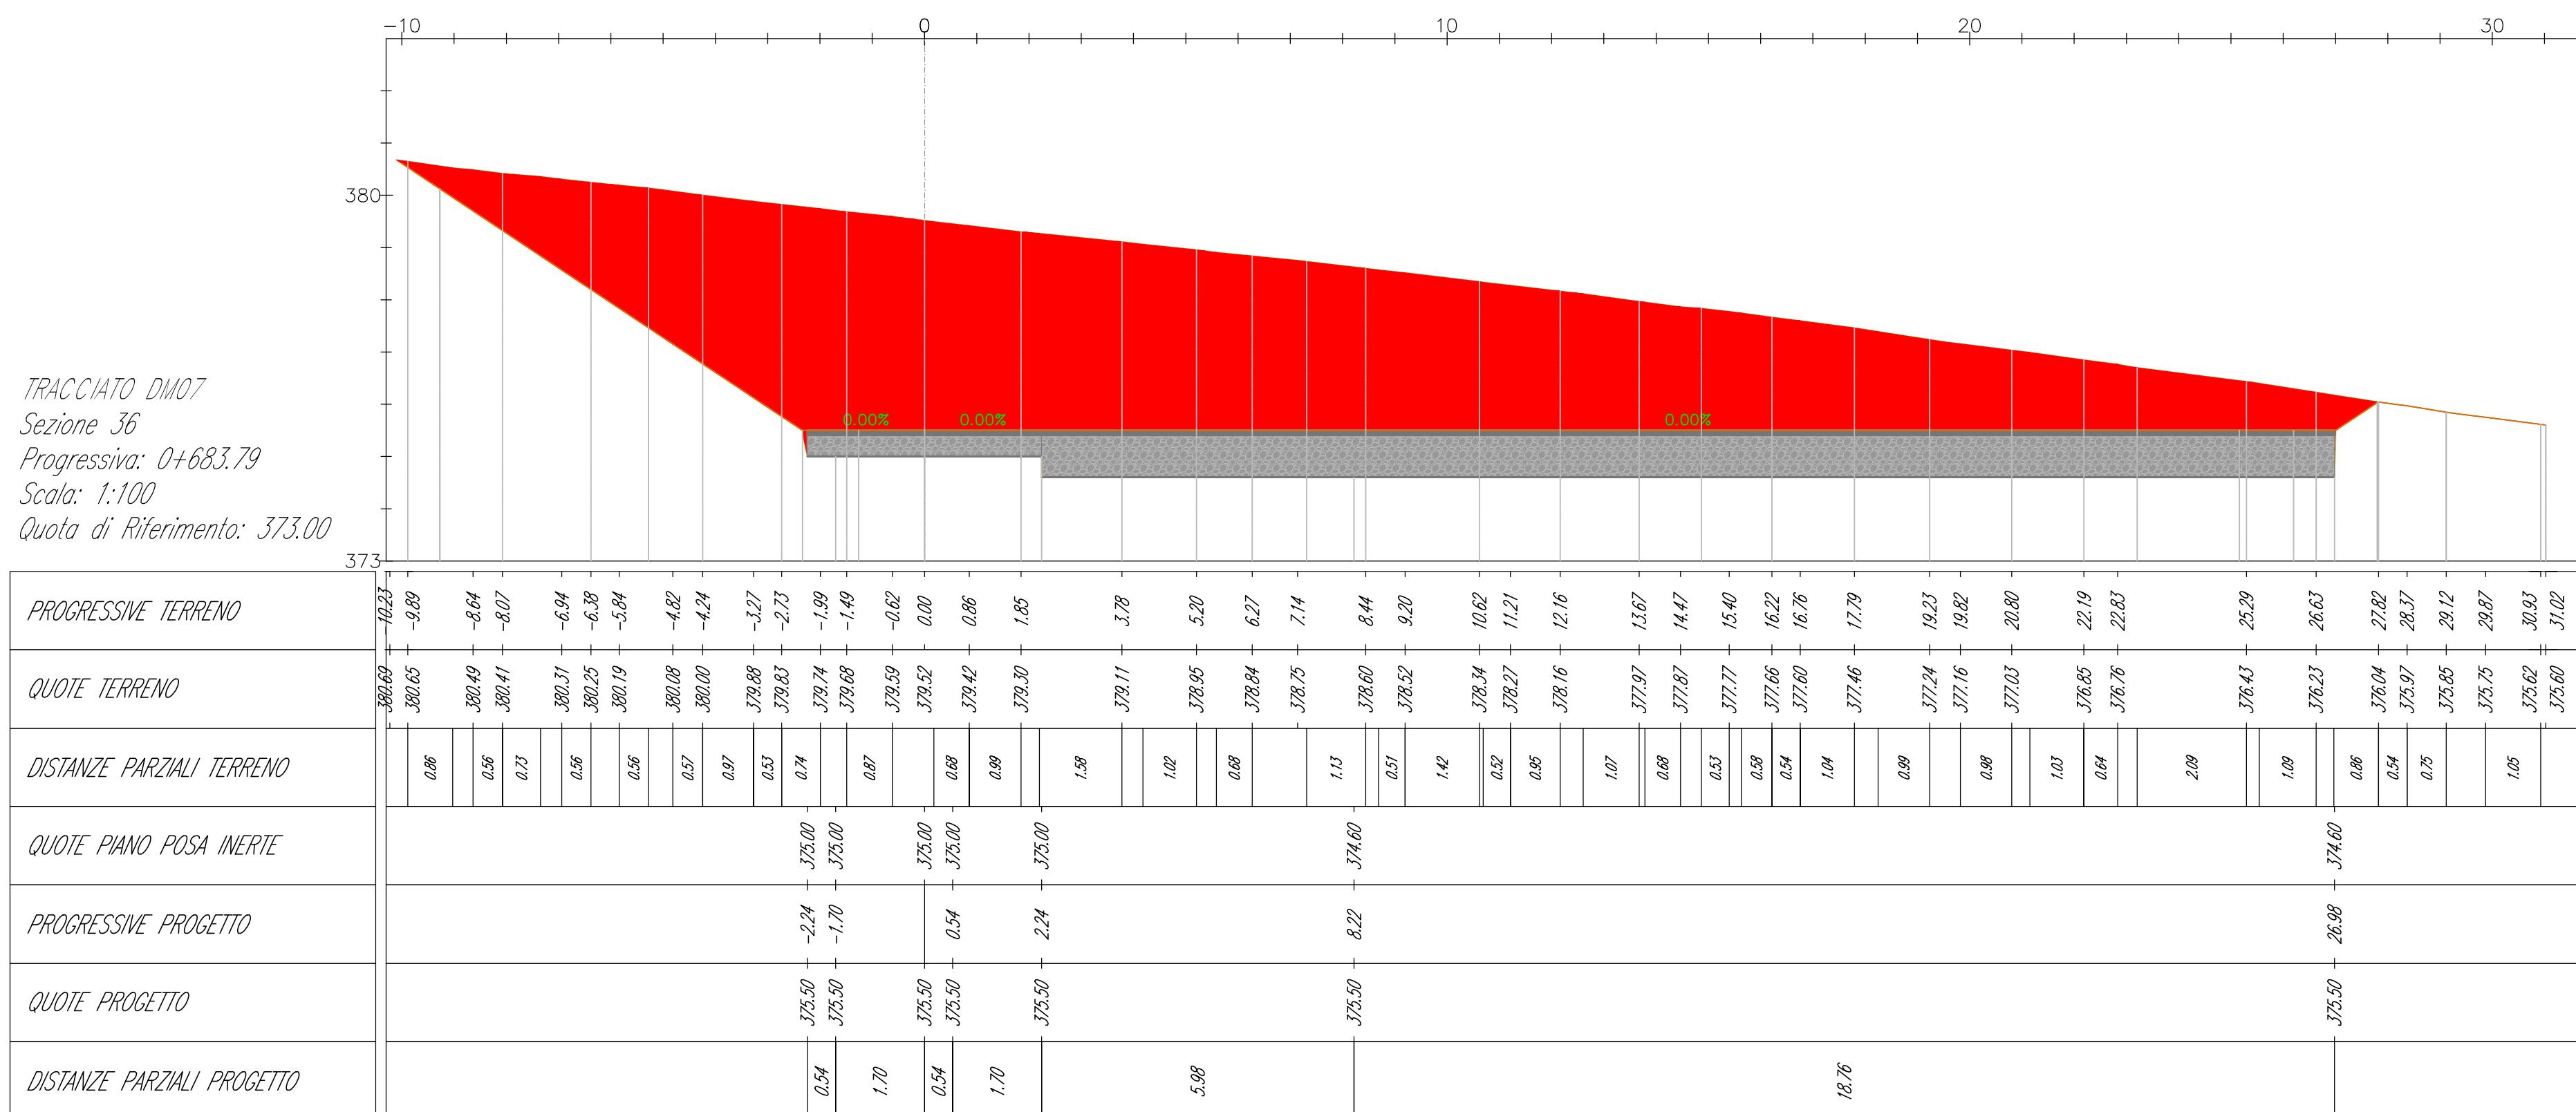
 
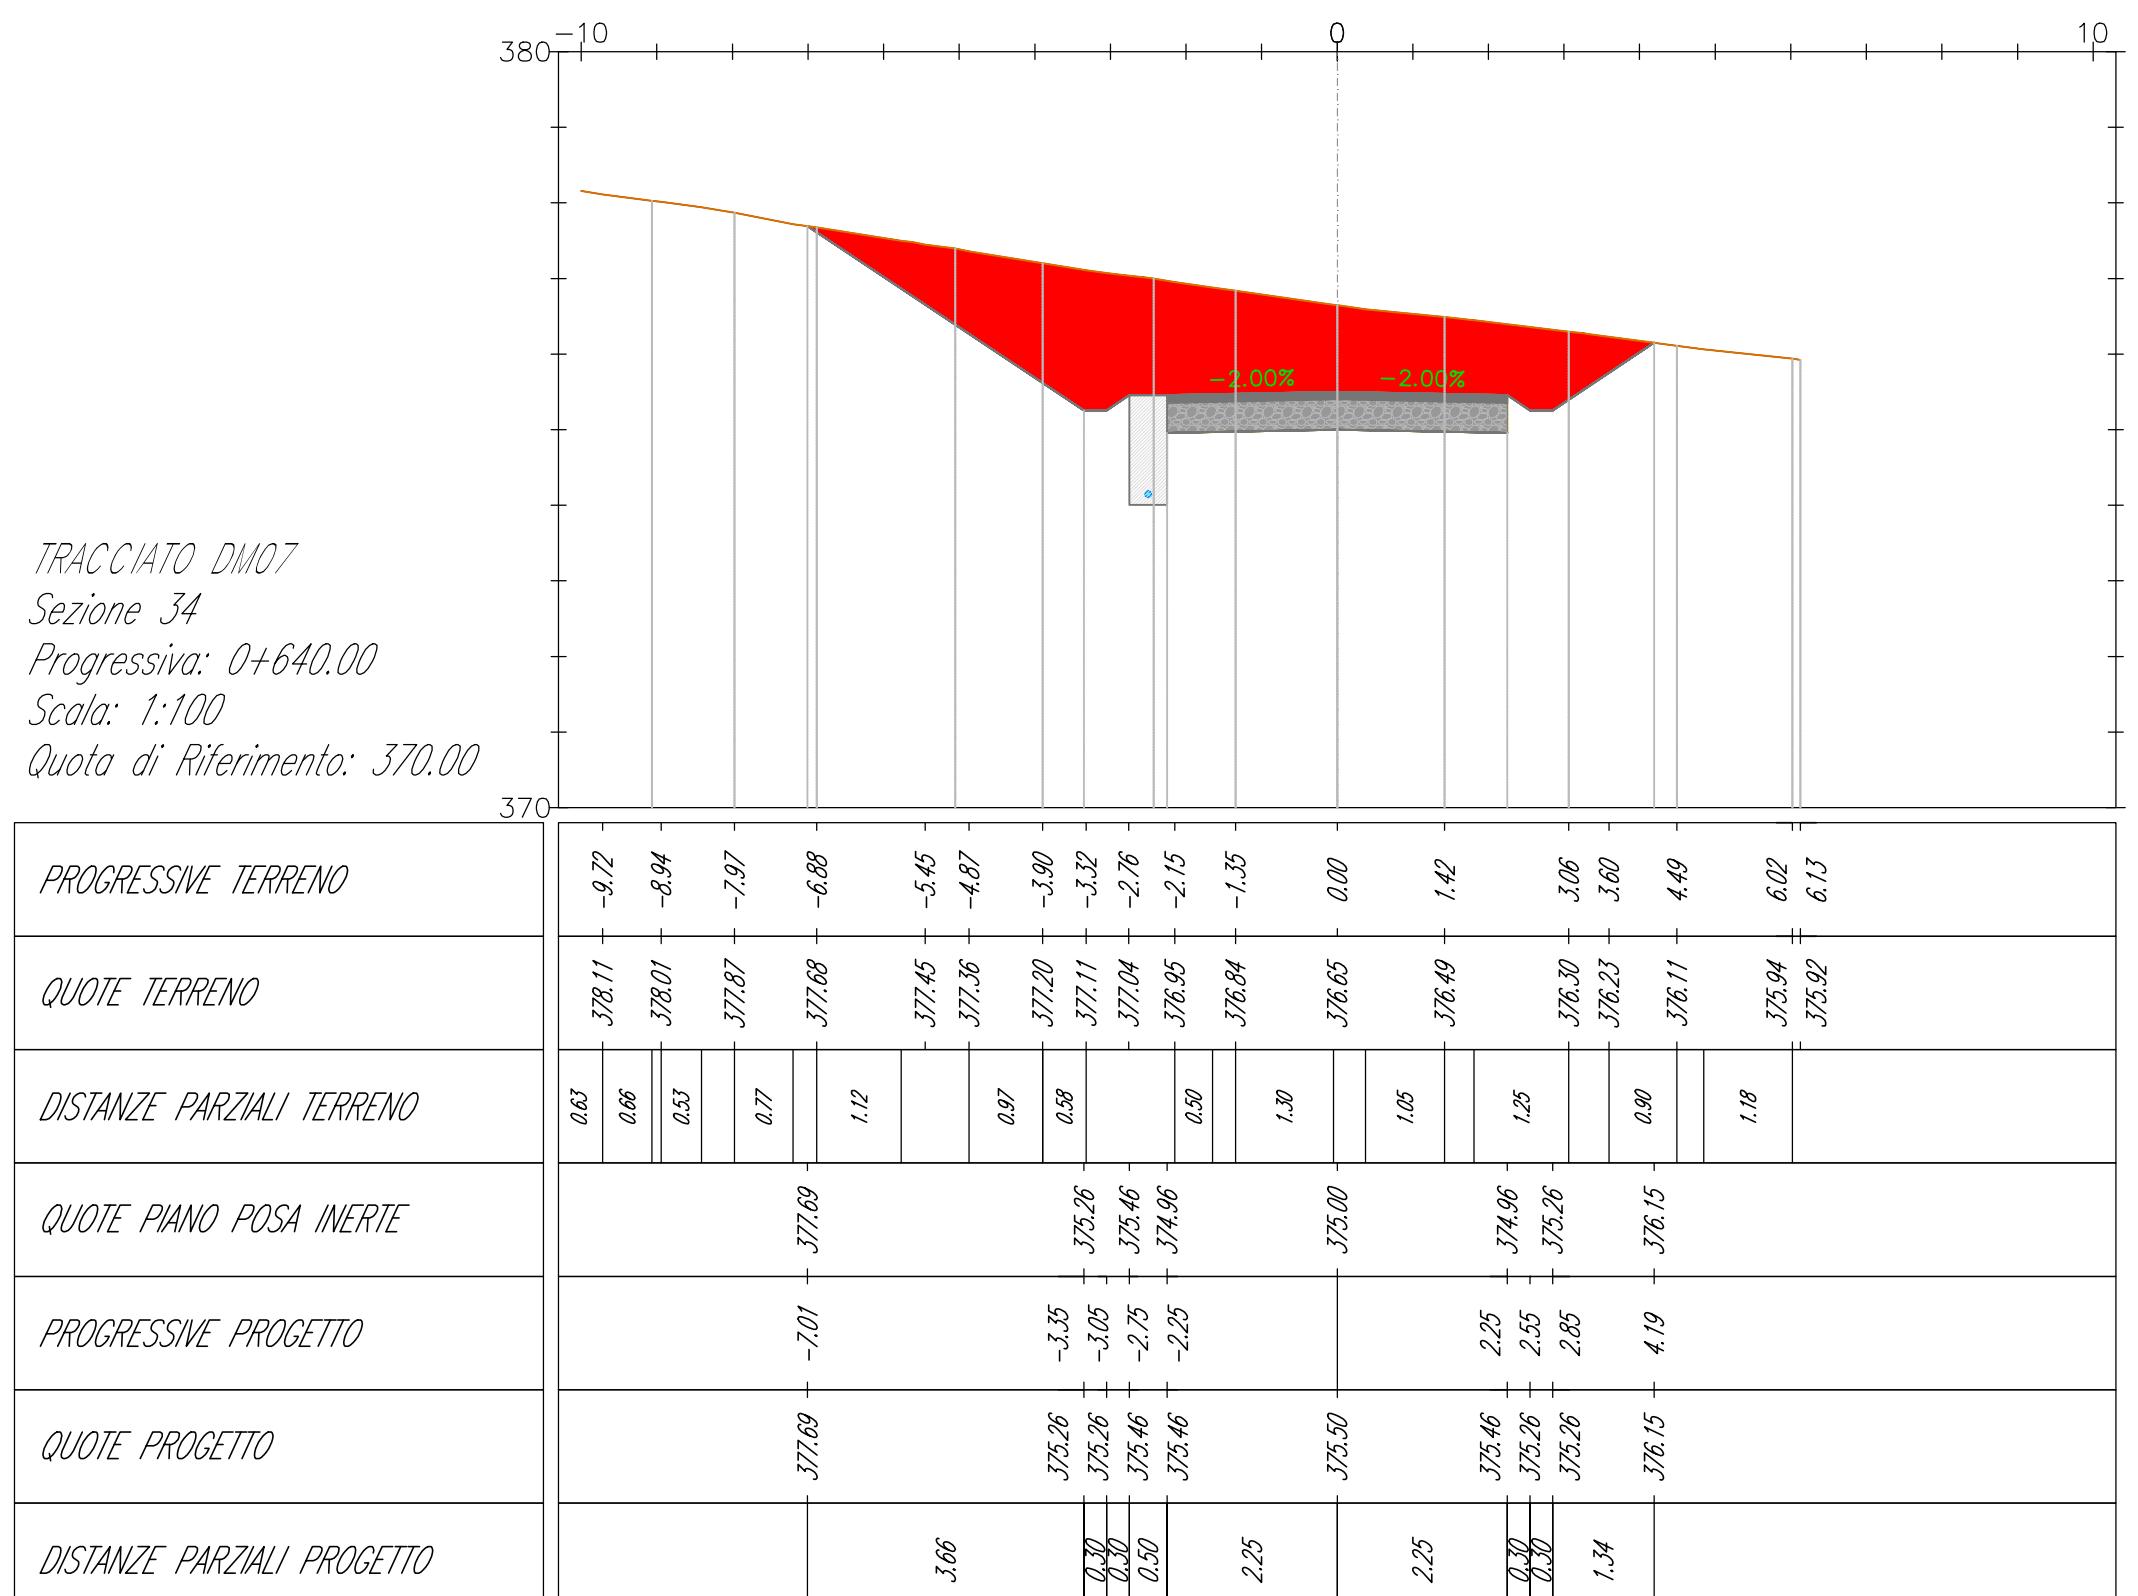
 
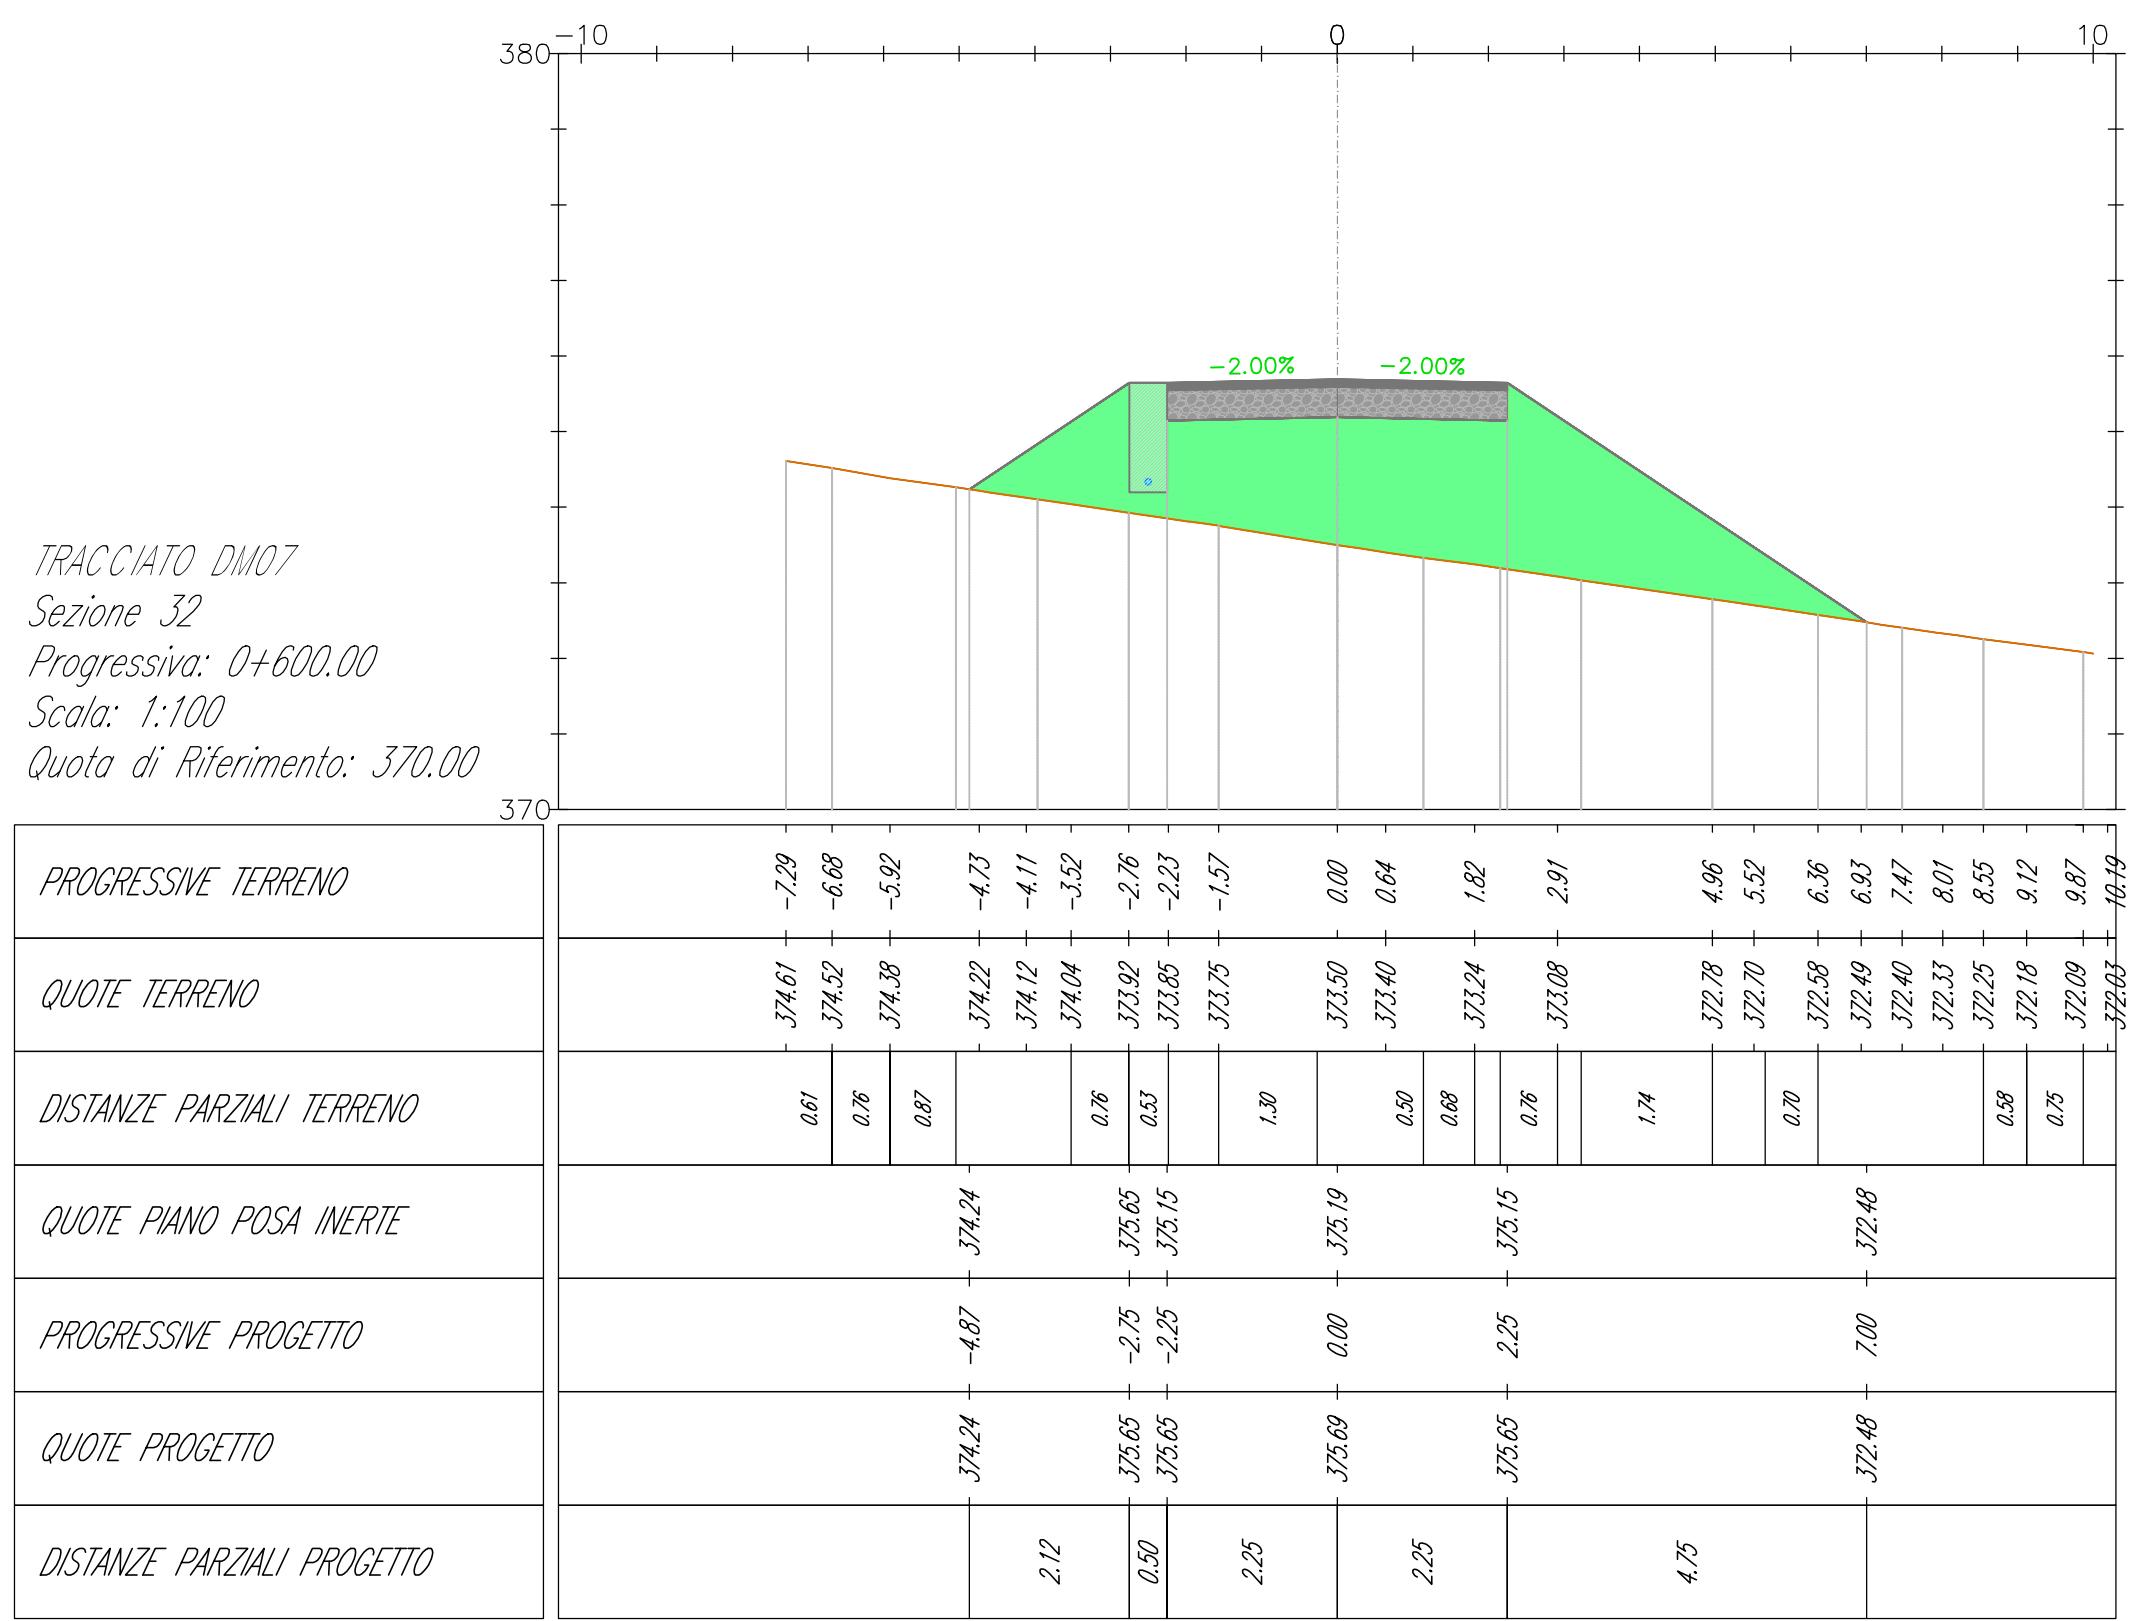
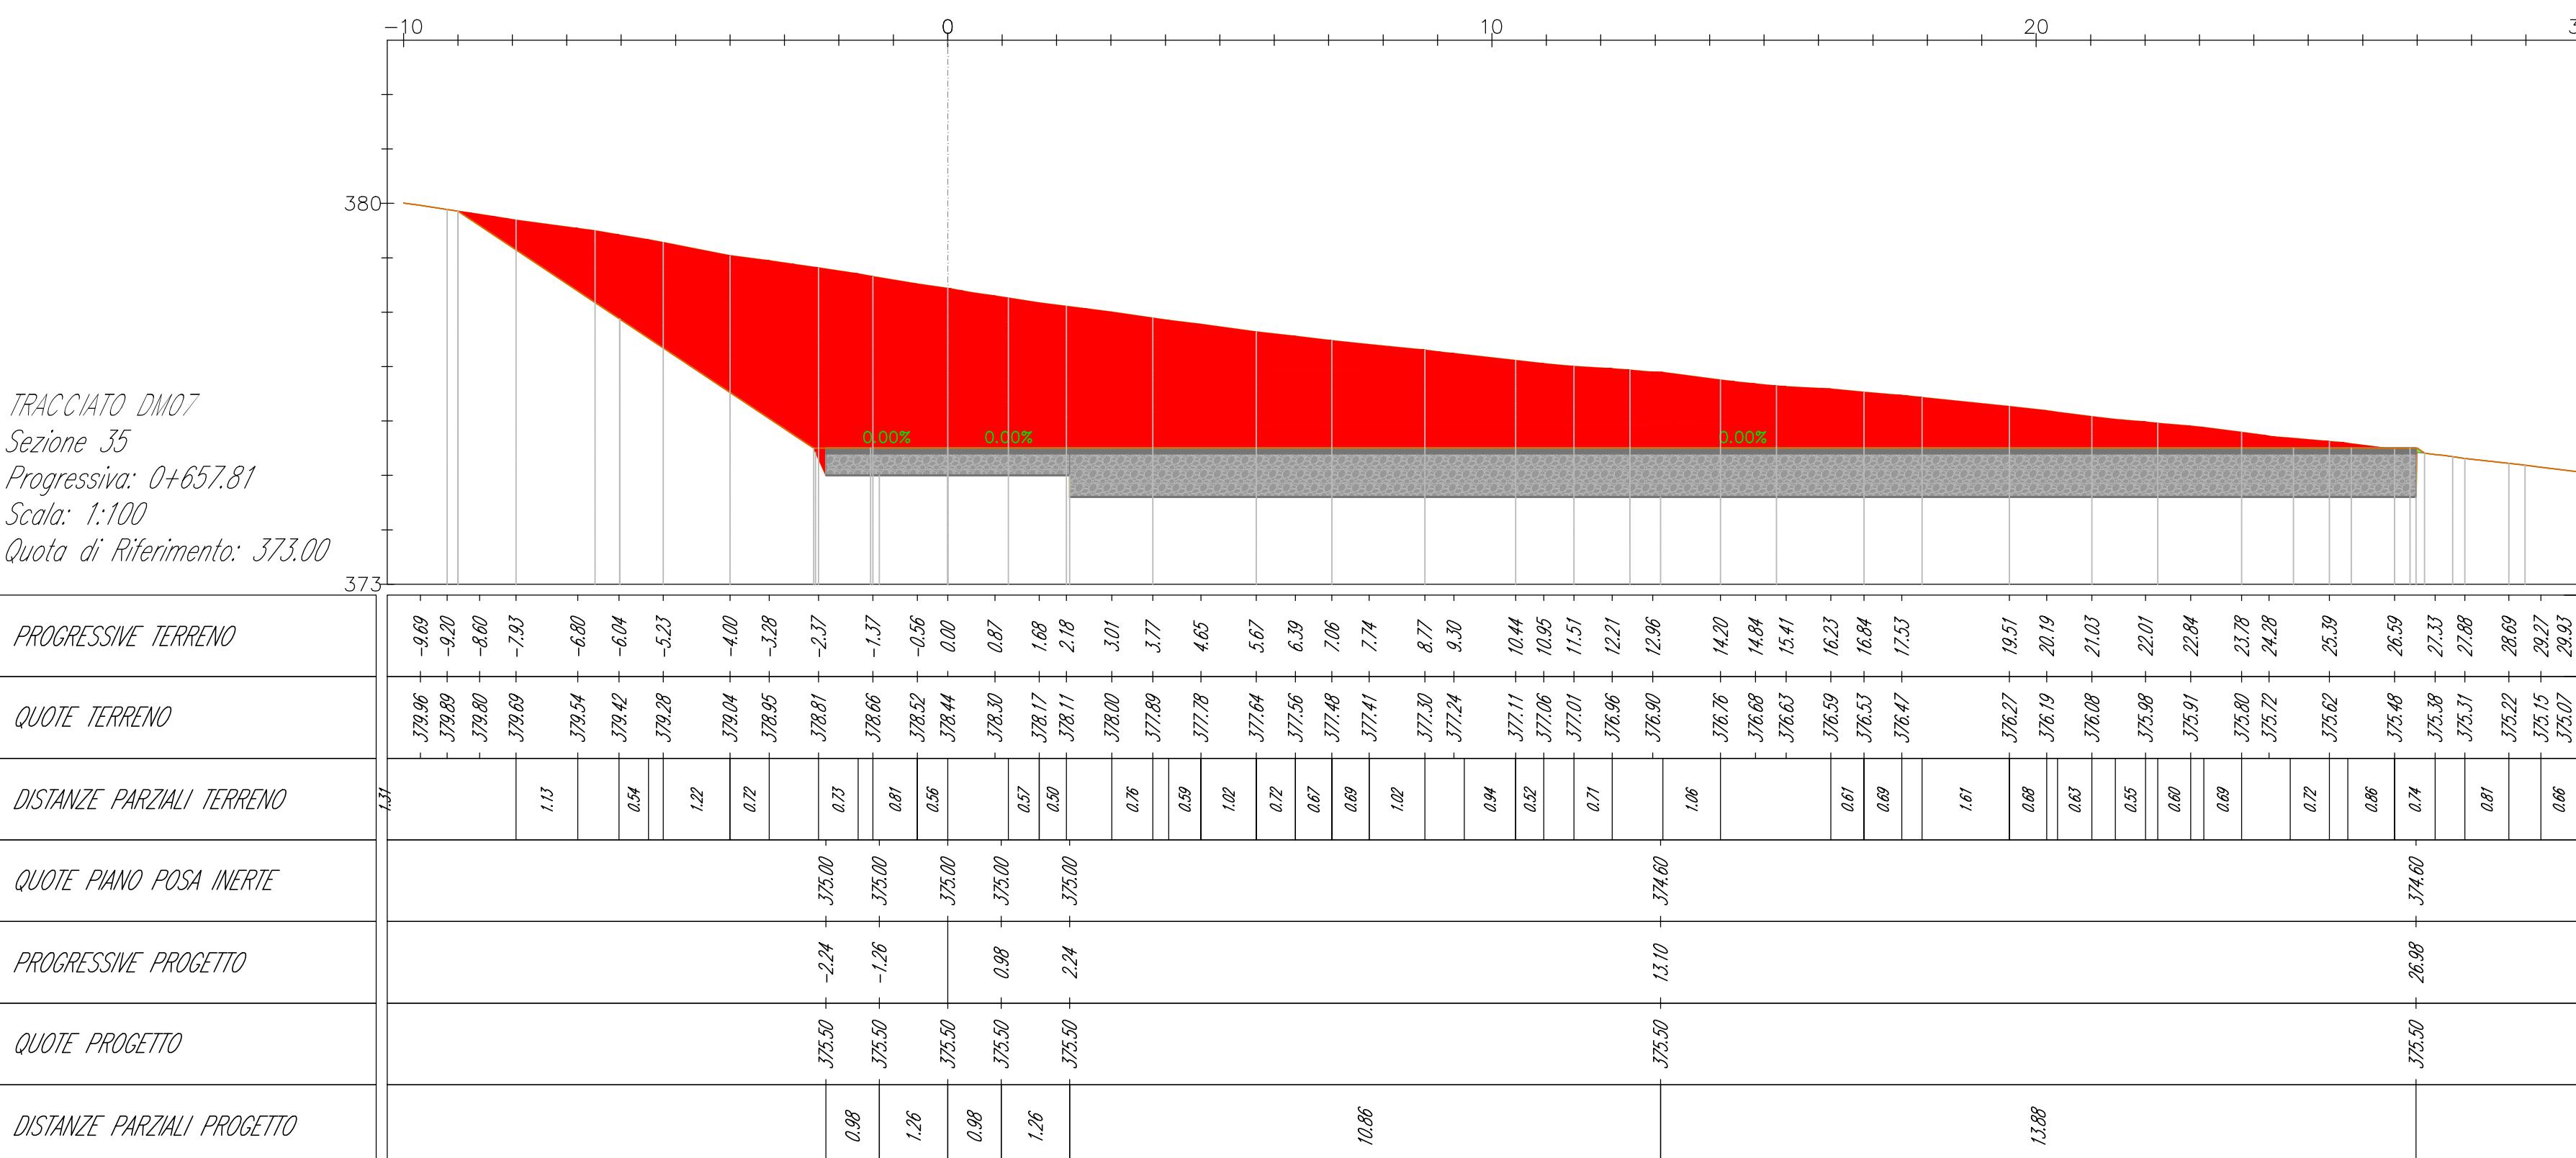
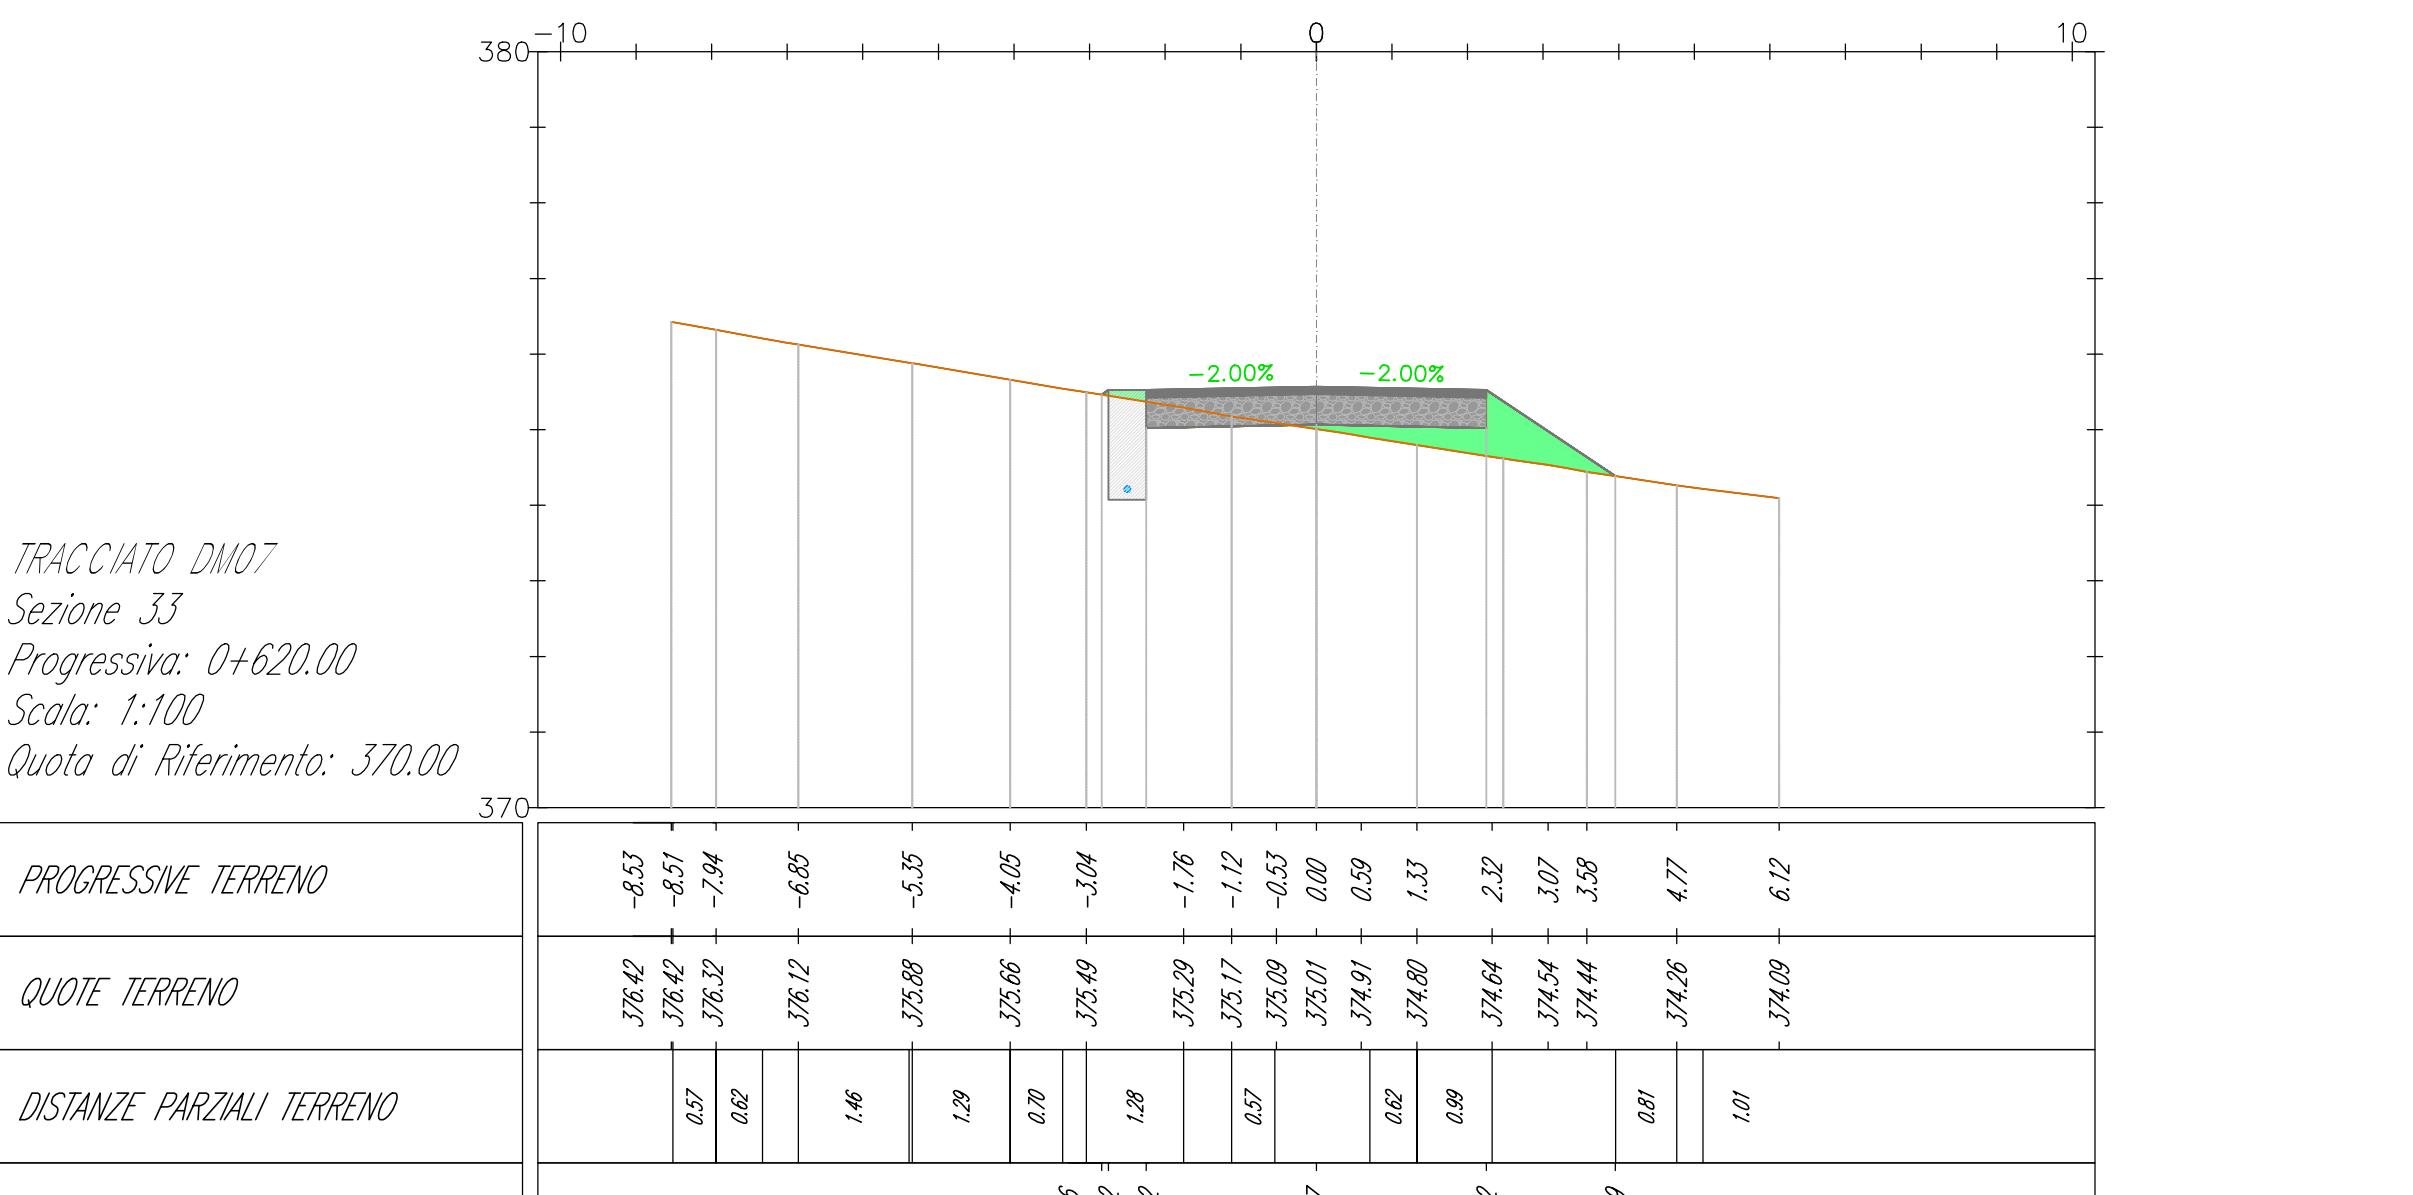
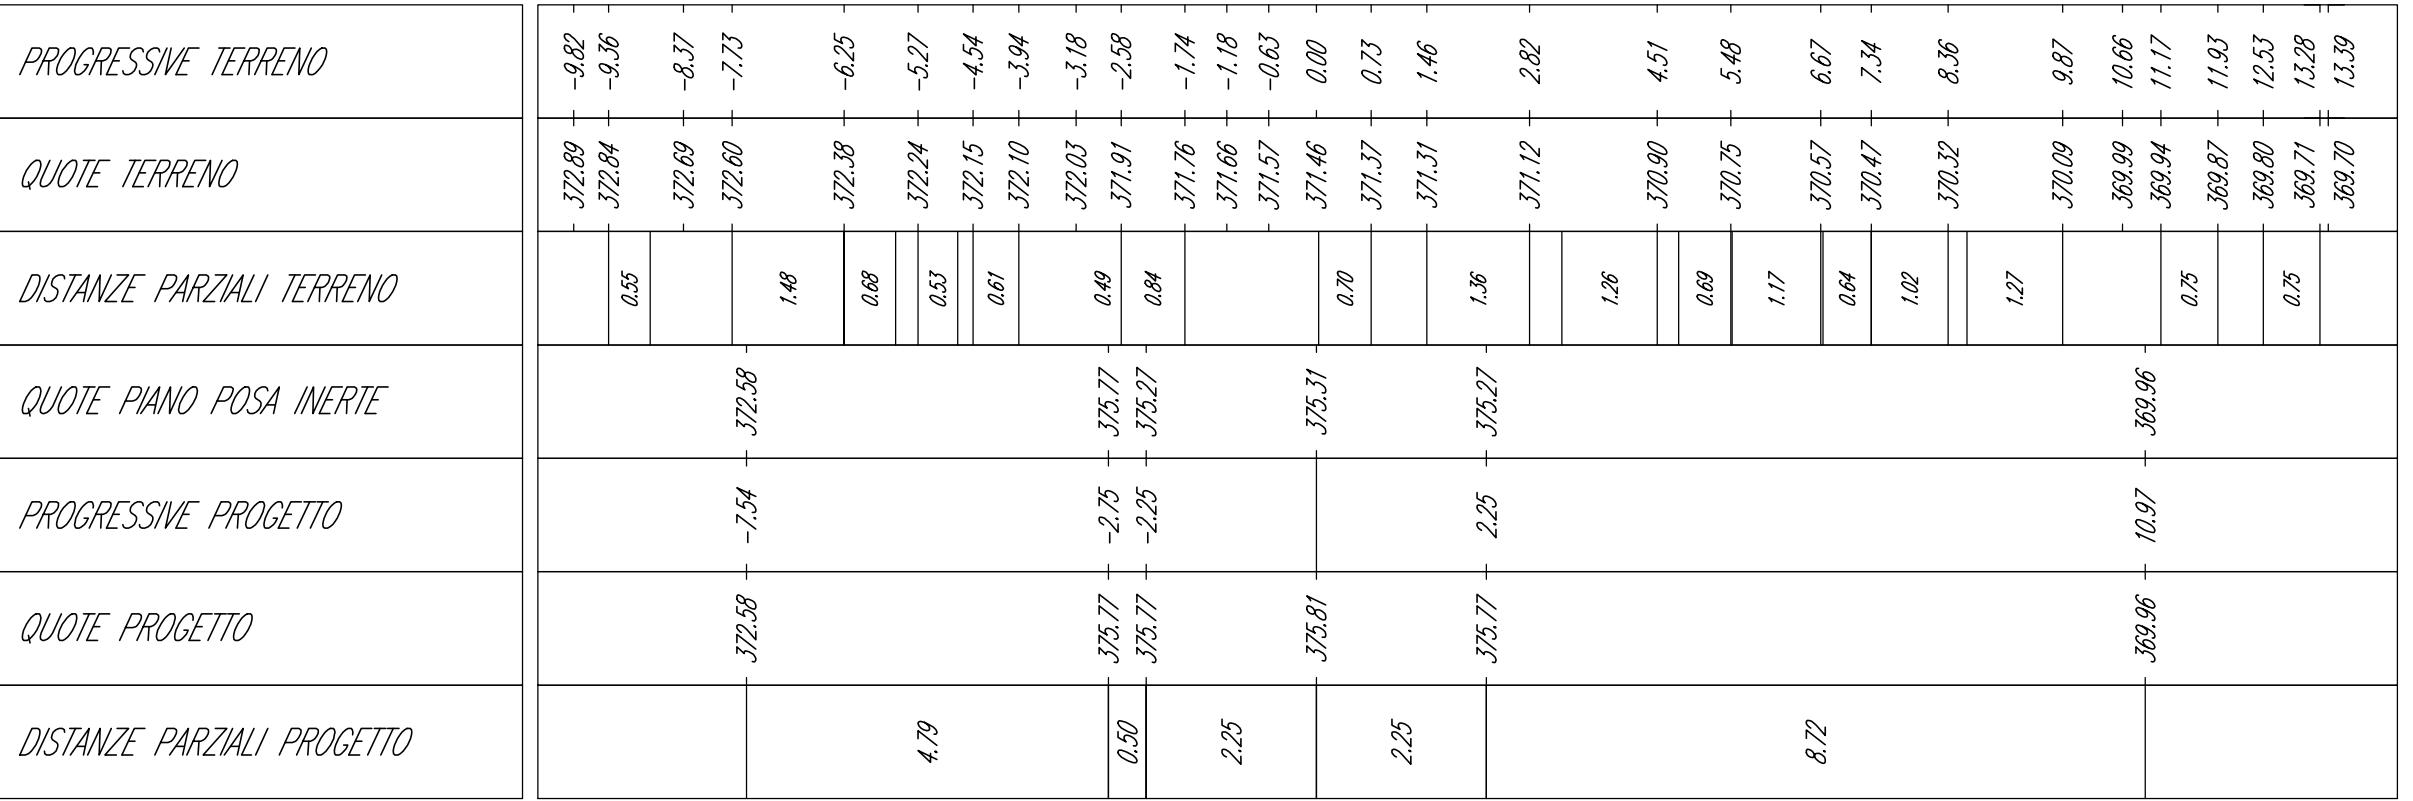
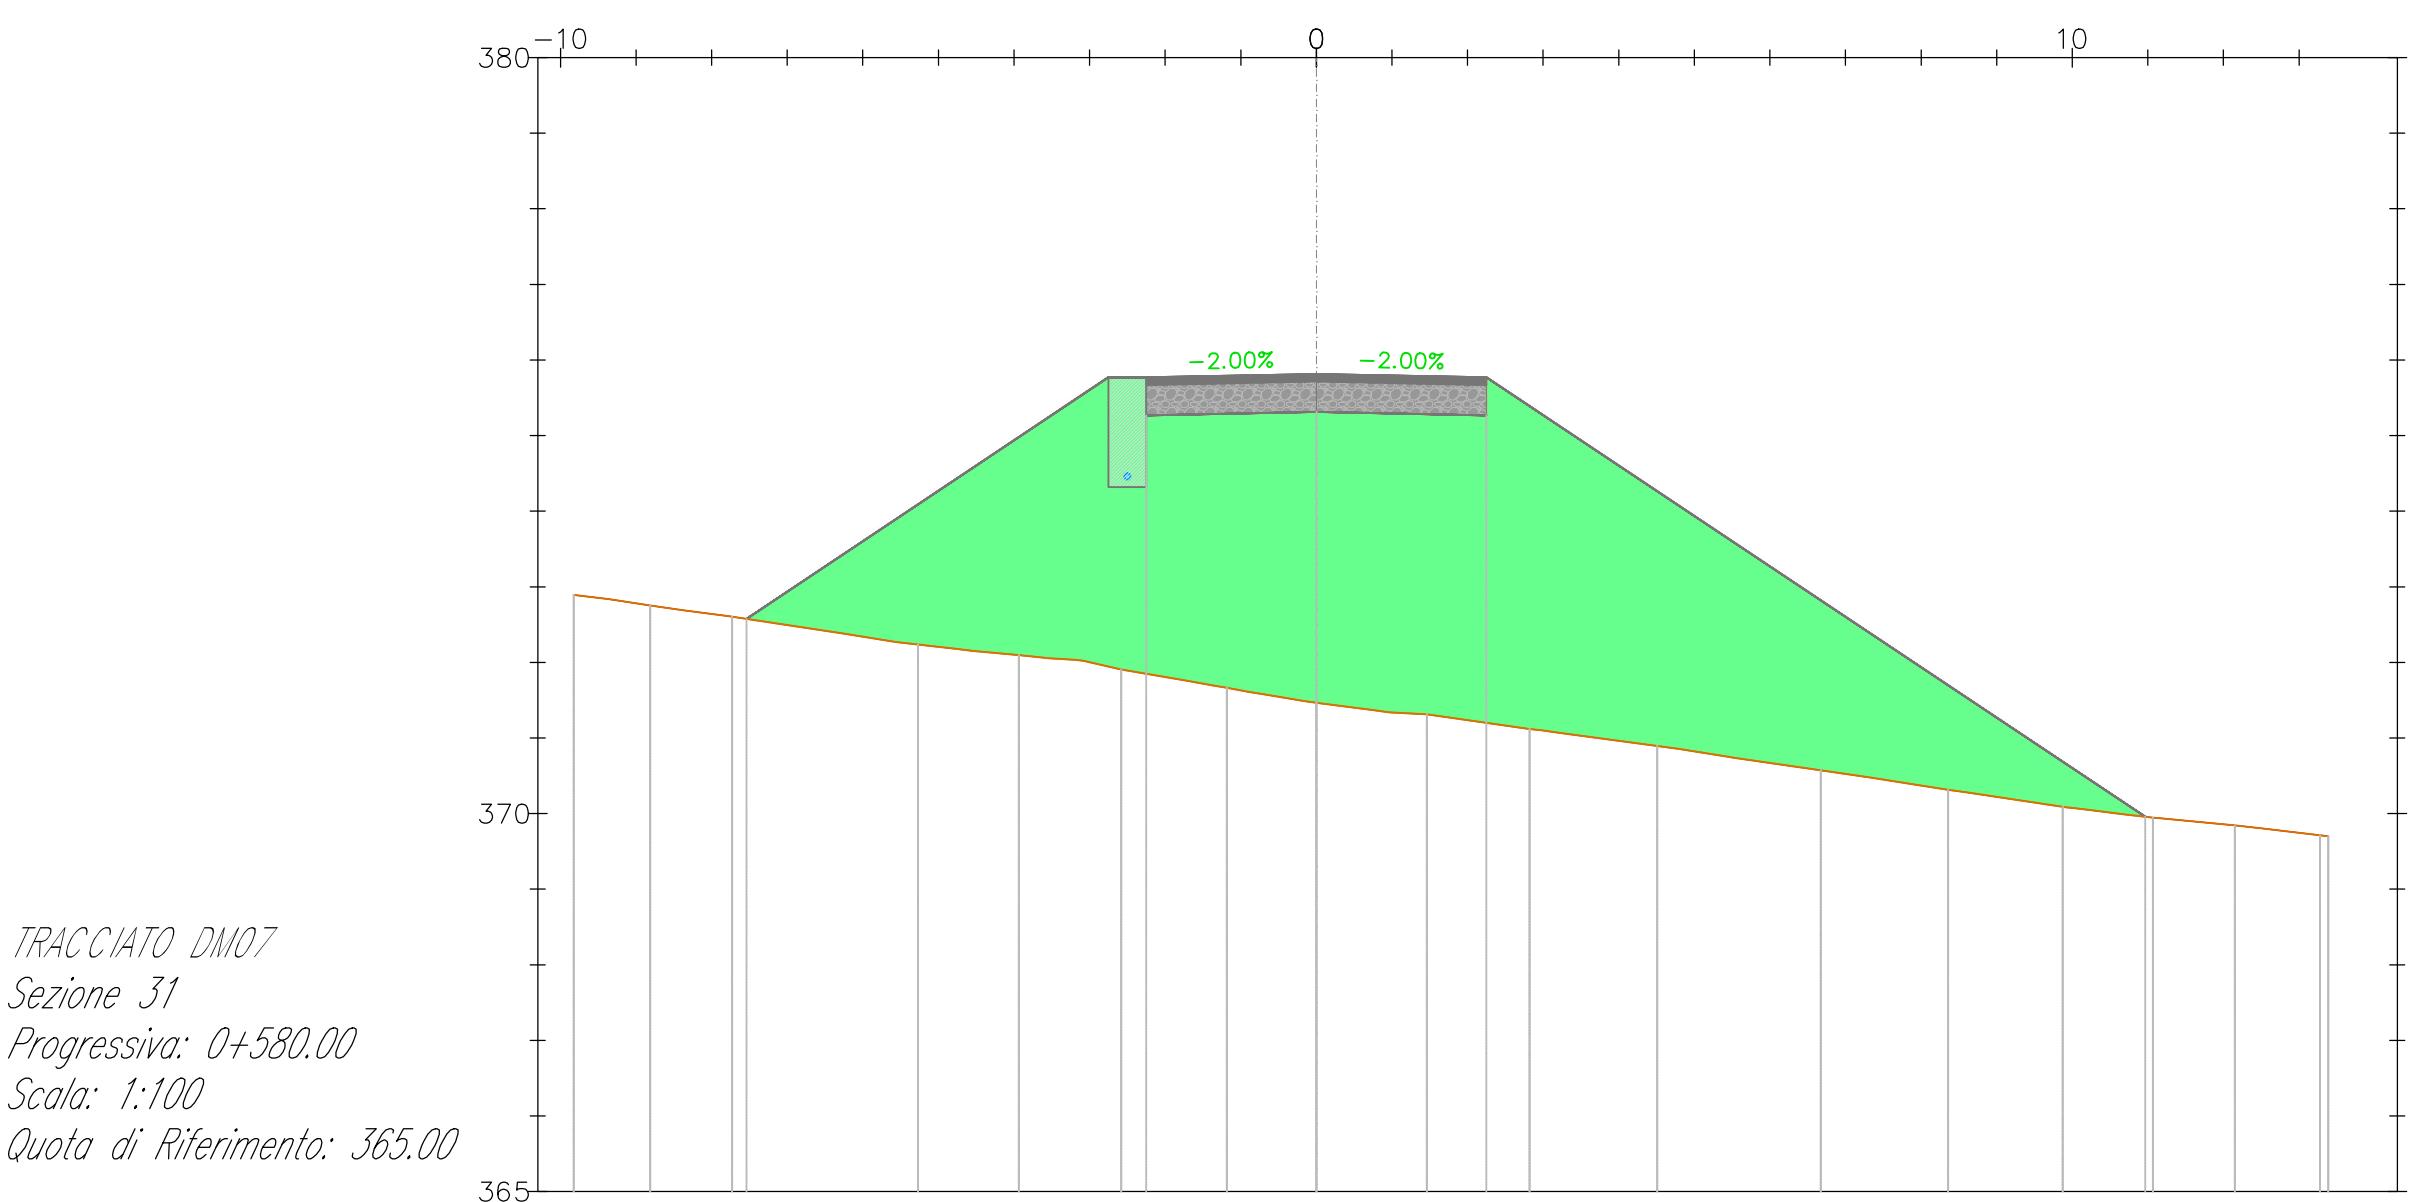


LEGENDA

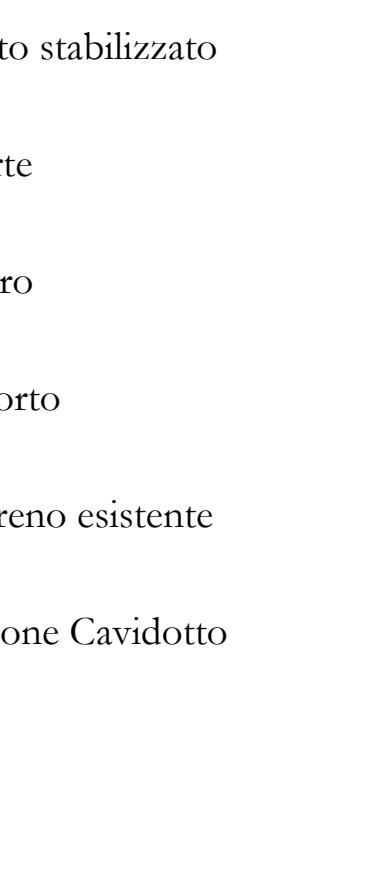

AREN Green S.r.l.
Società soggetta alla direzione e coordinamento di AREN Electric Power SpA.
Sede legale e amministrativa: Via dell'Argonio n. 308 | 47322 Cesena (FC) | Ph. +39 0547 415245
Iscritta nel Registro delle Imprese della Provincia di Forlì-Cesena | REA 326098 | C.F. Iva 03170401

COMUNI DI OPPIDO LUCANO E ACERENZA (PZ)
LOCALITÀ "TORRE VOSA"

**PROGETTO PER LA REALIZZAZIONE DI
IMPIANTO EOLICO
"DONNA MARIANNA"**

REDAZIONE/PROGETTO/TESI	AREN Electric Power SpA Società per Azioni con Unico Socio Via dell'Argonio n. 308 47322 Cesena (FC) Ph. +39 0547 415245 - Fax +39 0547 415245 Ph. +39 0547 880043 Registrazione delle Imprese di Forlì-Cesena R.E.A. 317048
TIPOLOGIA/ARTICOLO	TIPOLOGIA/ARTICOLO
Sezione trasversali - DM07 (5)	Sezione trasversali - DM07 (5)
CDR0011.08.00.03	CDR0011.08.00.03
DM/ADC S 0 7 T 0 1 2 0 7 0 0	DM/ADC S 0 7 T 0 1 2 0 7 0 0
A0+1	A0+1
SCALA 1:100	SCALA 1:100
FATTO	FATTO
PROGETTO DEFINITIVO	PROGETTO DEFINITIVO
MAX	MAX
DESCRIZIONE	DESCRIZIONE
00 Prima revisione	DATA 09/07/2024
01	REDAZIONE
02	D. Zampa
03	S. Uchi
04	
05	
