




- LEGENDA
- Aerogeneratore
 - Strade e piazzole impianto
 - Sterro
 - Riposto
 - Strada esistente in buono stato
 - Asse strada di nuova realizzazione
 - Asse strada esistente da adeguare
 - Asse strada temporanea
 - Area riattivata in fase di esercizio
 - Area di raccolta e deflusso acque superficiali
 - Posa cavintoni

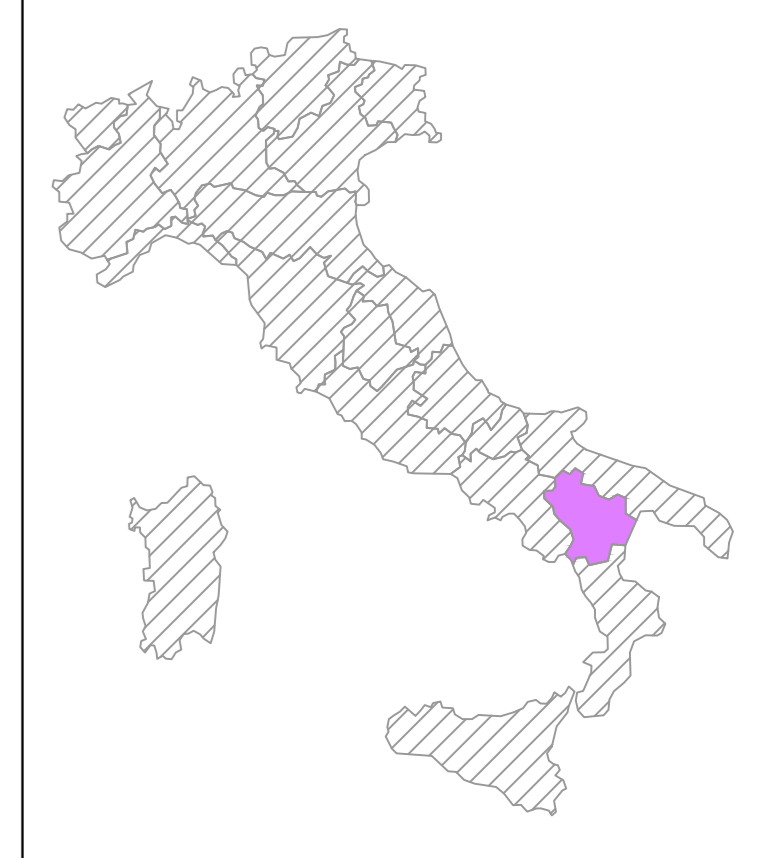

WTG
 REGIONE: BASILICATA
 COMUNE: ACERENZA (PZ)
 FOGLIO: 54 PARTICELLA: 79

DM09
X: 586405
Y: 4516020
 (WGS 84 UTM-33N)

AREN Green S.r.l.
 Società soggetta alla direzione e coordinamento di AREN Electric Power S.p.A.
 Sede legale e amministrativa: Via dell'Angelo n. 208 | 41522 Coscia (PC) | P.I. +39 0547 415245
 Iscritta nel Registro delle Imprese della Romagna - Forlì-Cesena e Rimini | REA 326098 | C.F./P.Iva 04032170401

COMUNI DI ACERENZA E OPPIDO LUCANO (PZ)
 LOCALITÀ "TORRE VOSA"

**PROGETTO PER LA REALIZZAZIONE DI
 IMPIANTO EOLICO
 "DONNA MARIANNA"**

AREN Electric Power SpA
 Società per Azioni con Unico Socio
 Via dell'Angelo, 208 - 41522 Coscia (PC)
 P.I. +39 0547 415245 - Fax +39 0547 415274
 P.iva 04032170401
 Registro delle Imprese di Forlì-Cesena R.E.A. 317048

aren

Ing. Samuele Tibi
 Ordine degli Ingegneri di Forlì-Cesena
 n. 286

TITOLO: PLANIMETRIA
Planimetria su ortofoto - Fase di esercizio DM09

COORDINATE: **DMADCA09T012|02|0.0** FORNITURA: **A0** SCALA: **1:500** FASE: **PROGETTO DEFINITIVO**

REV.	DESCRIZIONE	DATA	REDATTO	VERIFICATO	APPROVATO
01	Piano esecutivo	30/07/2014	E. Trabucchi	D. Zampieri	U. Tibi
02					
03					
04					

AREN - Definitivo
 LA RIPRODUZIONE E RIPRODUZIONI, ANCHE PARZIALE, DI QUESTA TAVOLA E' VIETATA A TERMINI DI LEGGE