


**LEGENDA**

- Aerogeneratore
- Strade e piazzole impianto
- Sterco
- Riporto
- Strada esistente in buono stato
- Asse strada di nuova realizzazione
- Asse strada esistente da adeguare
- Asse strada temporanea
- Area temporanea stoccaggio terre
- Area di raccolta e deflusso acque superficiali

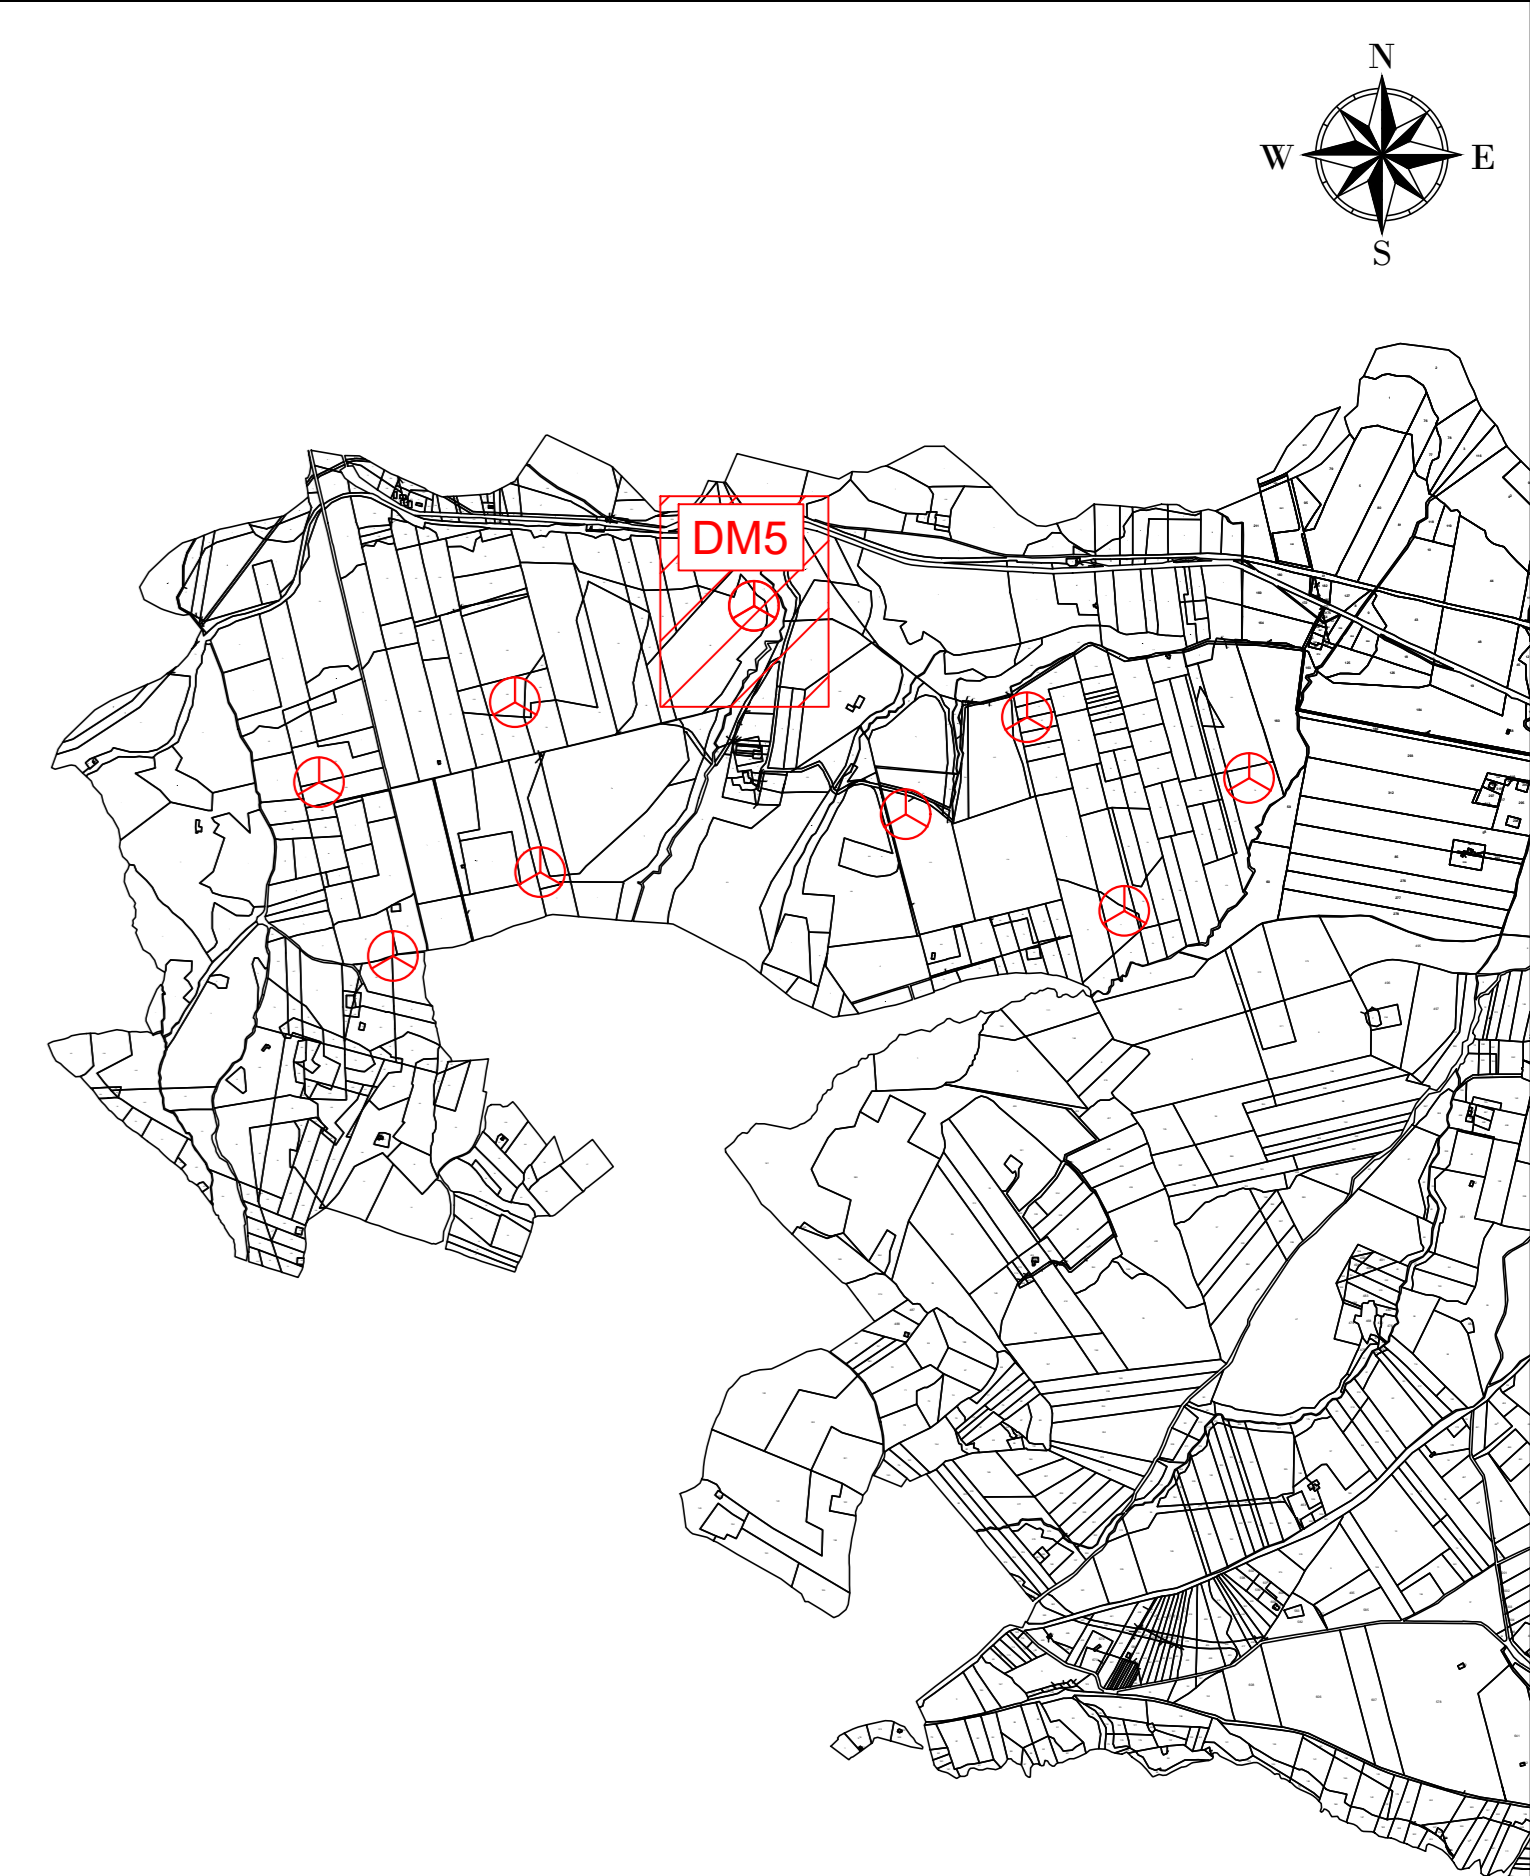

WTG  
 REGIONE: BASILICATA  
 COMUNE: ACERENZA (PZ)  
 FOGLIO: 42 PARTICELLA: 68

**AREN Green S.r.l.**  
 Società soggetta alla direzione e coordinamento di AREN Electric Power S.p.A.  
 Sede legale e amministrativa: Via dell'Industria n. 398 | 47022 Cesena (FC) | P.I. n° 016547415245  
 Iscritta nel Registro delle Imprese della Romagna - Forlì-Cesena e Rimini | REA 326908 | C.F./P.Iva 04032170401

COMUNI DI ACERENZA E OPPIDO LUCANO (PZ)  
 LOCALITÀ "TORRE VOSA"

**PROGETTO PER LA REALIZZAZIONE DI  
 IMPIANTO EOLICO  
 "DONNA MARIANNA"**

<p><b>AREN Electric Power Spa</b>          Società per Azioni con Unico Socio          Via dell'Industria 398 - 47022 Cesena (FC)          P.I. n° 016547415245 - Fax n° 0547 415274          P.Iva n° 03060800404          Registro delle Imprese di Forlì-Cesena R.E.A. 317048</p>		<p><b>TITOLO E FIRMA PROGETTISTA</b>          Ing. Sandro Lotti          Ordine degli Ingegneri di Forlì-Cesena          N.Ord. 266</p>
--	--	---

PROGETTO DEFINITIVO  
 Planimetria su CTR - Fase di cantiere DM05 (2/3)

DMADCA 0.1T0.10.0.2.0.0	FOURASSI	SCALA: A0	1:500	PROGETTO DEFINITIVO
-------------------------	----------	-----------	-------	---------------------

REV.	DESCRIZIONE	DATA	REDATTO	VERIFICATO	APPROVATO
01	Primo iterazione	09/07/2023	E. Fontana	St. Zappalà	S. Lotti
02					
03					
04					

TITOLO: DM05\_Cantierista  
 LA DIFFUSIONE E RIPRODUZIONE, ANCHE PARZIALE, DI QUESTA TAVOLA E' VIETATA A TERMINI DI LEGGE.