




TRACCIATO DM01
Sezione 17
Progressiva: 0+320,00
Scala: 1:100
Quota di Riferimento: 488,00

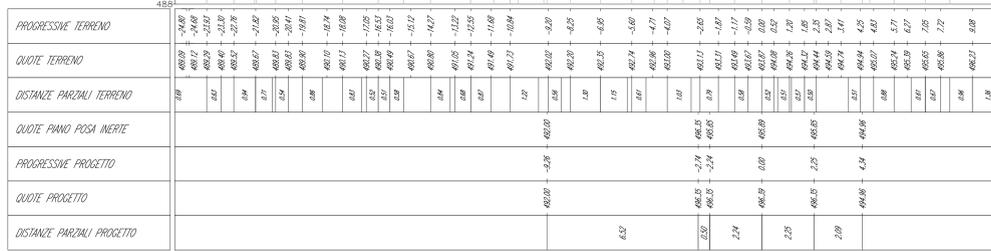

TRACCIATO DM01
Sezione 18
Progressiva: 0+340,00
Scala: 1:100
Quota di Riferimento: 488,00

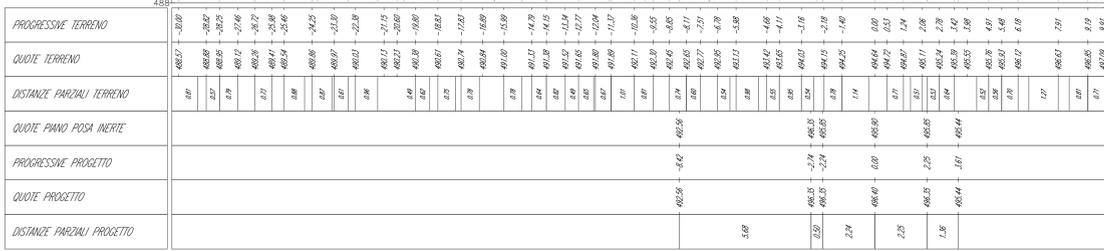

TRACCIATO DM01
Sezione 19
Progressiva: 0+362,49
Scala: 1:100
Quota di Riferimento: 488,00

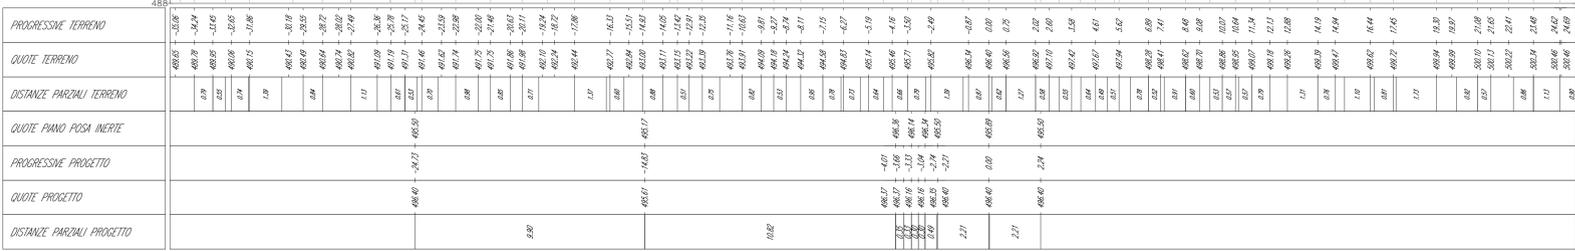

LEGENDA

- Misto stabilizzato
- Inerte sottofondo
- Sterro
- Riperto
- Profilo terreno esistente
- Sezione Cavidotto

Nota: allineamento sezioni con asse stradale

AREN Green S.r.l.
Società a partecipazione di AREN Electric Power S.p.A.
Sede legale e amministrativa: Via dell'Angelo n. 508 | 41022 Cosco (PC) | P.I. n° 01547415245
Isola di Registro delle Imprese della Romagna - Forlì-Cesena e Rimini | REA 32098 | C.F./P.Iva 04032170401

COMUNI DI OPPIO LUCANO (PZ) E ACERENZA (PZ)
LOCALITA' "TORRE VASA"

PROGETTO PER LA REALIZZAZIONE DI
IMPIANTO EOLICO
"DONNA MARIANNA"

REGIONE: PROGETTO
AREN Electric Power Spa
Società per Azioni con Unico Socio
Via dell'Angelo n. 508 - 41022 Cosco (PC)
P.I. n° 01547415245 - Fax n° 0547 415274
P.Iva n° 04032170401
Registro delle Imprese di Forlì-Cesena R.E.A. 317048

PROGETTO ESECUTIVO
Ing. Sandro Elia
Chiedo degli Appalti di Forlì-Cesena
Mar. 2005

Sezioni trasversali DM01 (3/5)

DATA	REDAZIONE	VERIFICATO	APPROVATO
04/07/2014	E. Trabucchi	D. Zampieri	S. Elia

FILE: DM01_Dm01trasv3.dwg
LA DIFFUSIONE E RIPRODUZIONE, ANCHE PARZIALE, DI QUESTA TAVOLA E' VIETATA A TERZO DELEGATO