


**Legenda**  
**ELEMENTI DI PROGETTO - DONNA MARIANNA**

- Posizioni WTG Donna Marianna
- Tracciato di Cavidotto
- DEFINITIVO - Strade e Piazzole
- SU - Stazione Utente
- SE Oppido 150 kV
- Futura SE Oppido 36 kV
- Limiti Comunali

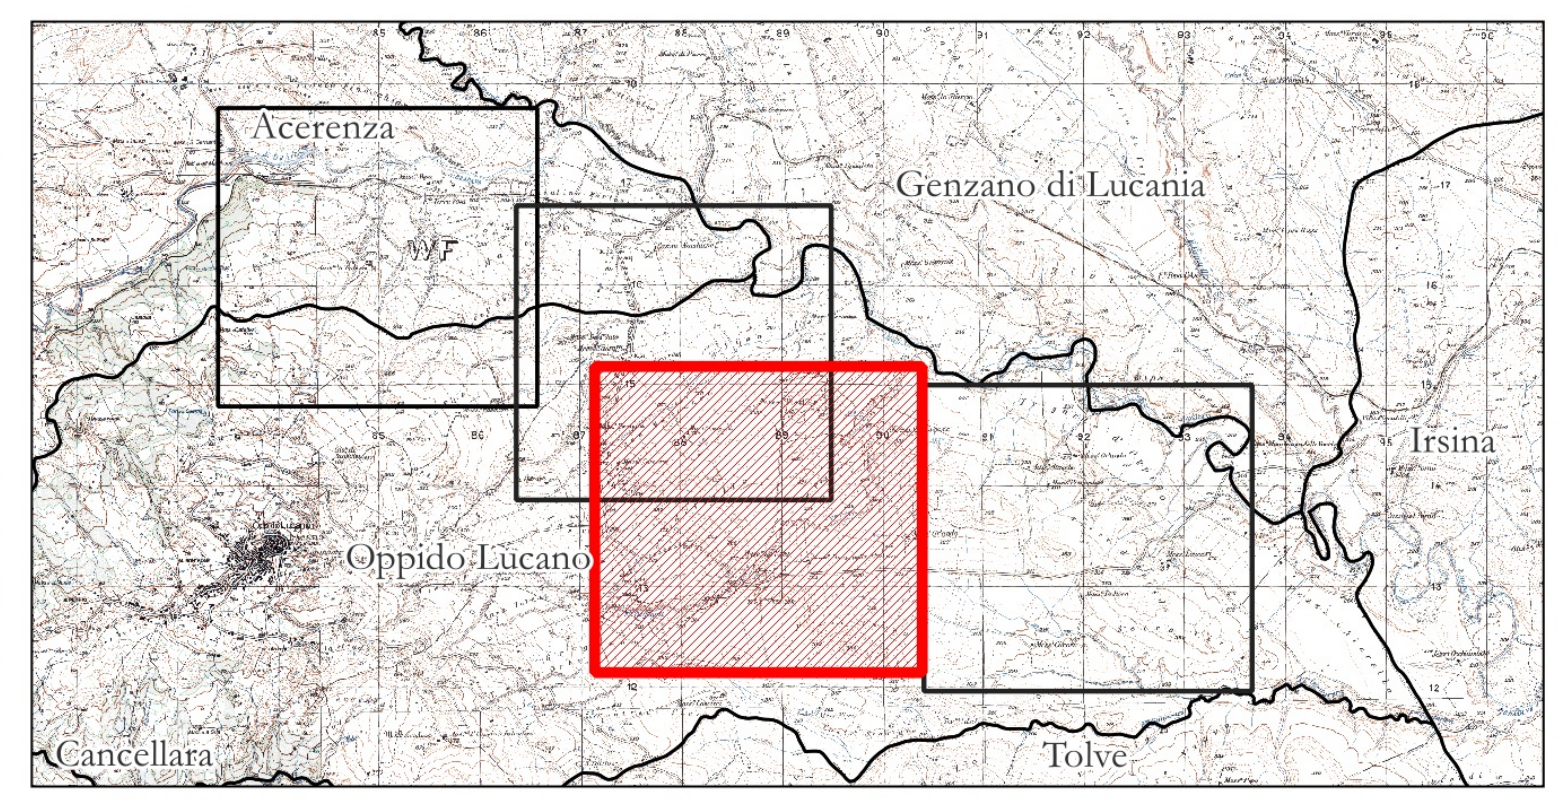

**AREN Green S.r.l.**  
 Società soggetta alla direzione e coordinamento di AREN Electric Power S.p.A.  
 Sede legale e amministrativa: Via dell'Arrigioni n. 308 | 47522 Cesena (FC) ph. +39 0547 415245  
 Iscritta nel Registro delle Imprese della Romagna - Forlì-Cesena e Rimini | REA 326908 | C.F./P.Iva 04032170401

COMUNI DI ACERENZA E OPPIDO LUCANO (PZ)  
 LOCALITÀ "TORRE VOSA"

PROGETTO PER LA REALIZZAZIONE DI  
**IMPIANTO EOLICO**  
**"DONNA MARIANNA"**

---

REDAZIONE / PROGETTISTA:  
**Aren Electric Power Spa**  
 Società per Azioni con Unico Socio  
 Via dell'Arrigioni 308 - 47522 Cesena (FC)  
 Ph. +39 0547 415245 - Fax +39 0547 415274  
 P.Iva 03805800404  
 Registro delle Imprese di Forlì Cesena R.E.A. 317048

TIMBRO E FIRMA PROGETTISTA:  
 Ing. Sarmuele Ulivi Ordine degli  
 Ingegneri di Forlì-Cesena - matr. 2866

TITOLO ELABORATO:  
 Tavola di Inquadramento su Ortofoto\_3di4

<small>CODICE ELABORATIVO:</small> DMADT GENT 0.0.5 0.2 0.0	<small>FORMATO:</small> A1	<small>SCALA:</small> 1:5.000	<small>FASE:</small> PROGETTO DEFINITIVO
----------------------------------------------------------------	-------------------------------	----------------------------------	---------------------------------------------

REV.	DESCRIZIONE	DATA	REDATTO	VERIFICATO	APPROVATO
00	Prima emissione	30/07/2024	C. Andreoli	F. Piccinini	L. Masini
01					
02					
03					
04					

LA DIFFUSIONE E RIPRODUZIONE, ANCHE PARZIALE, DI QUESTA TAVOLA È VIETATA A TERMINI DI LEGGE