
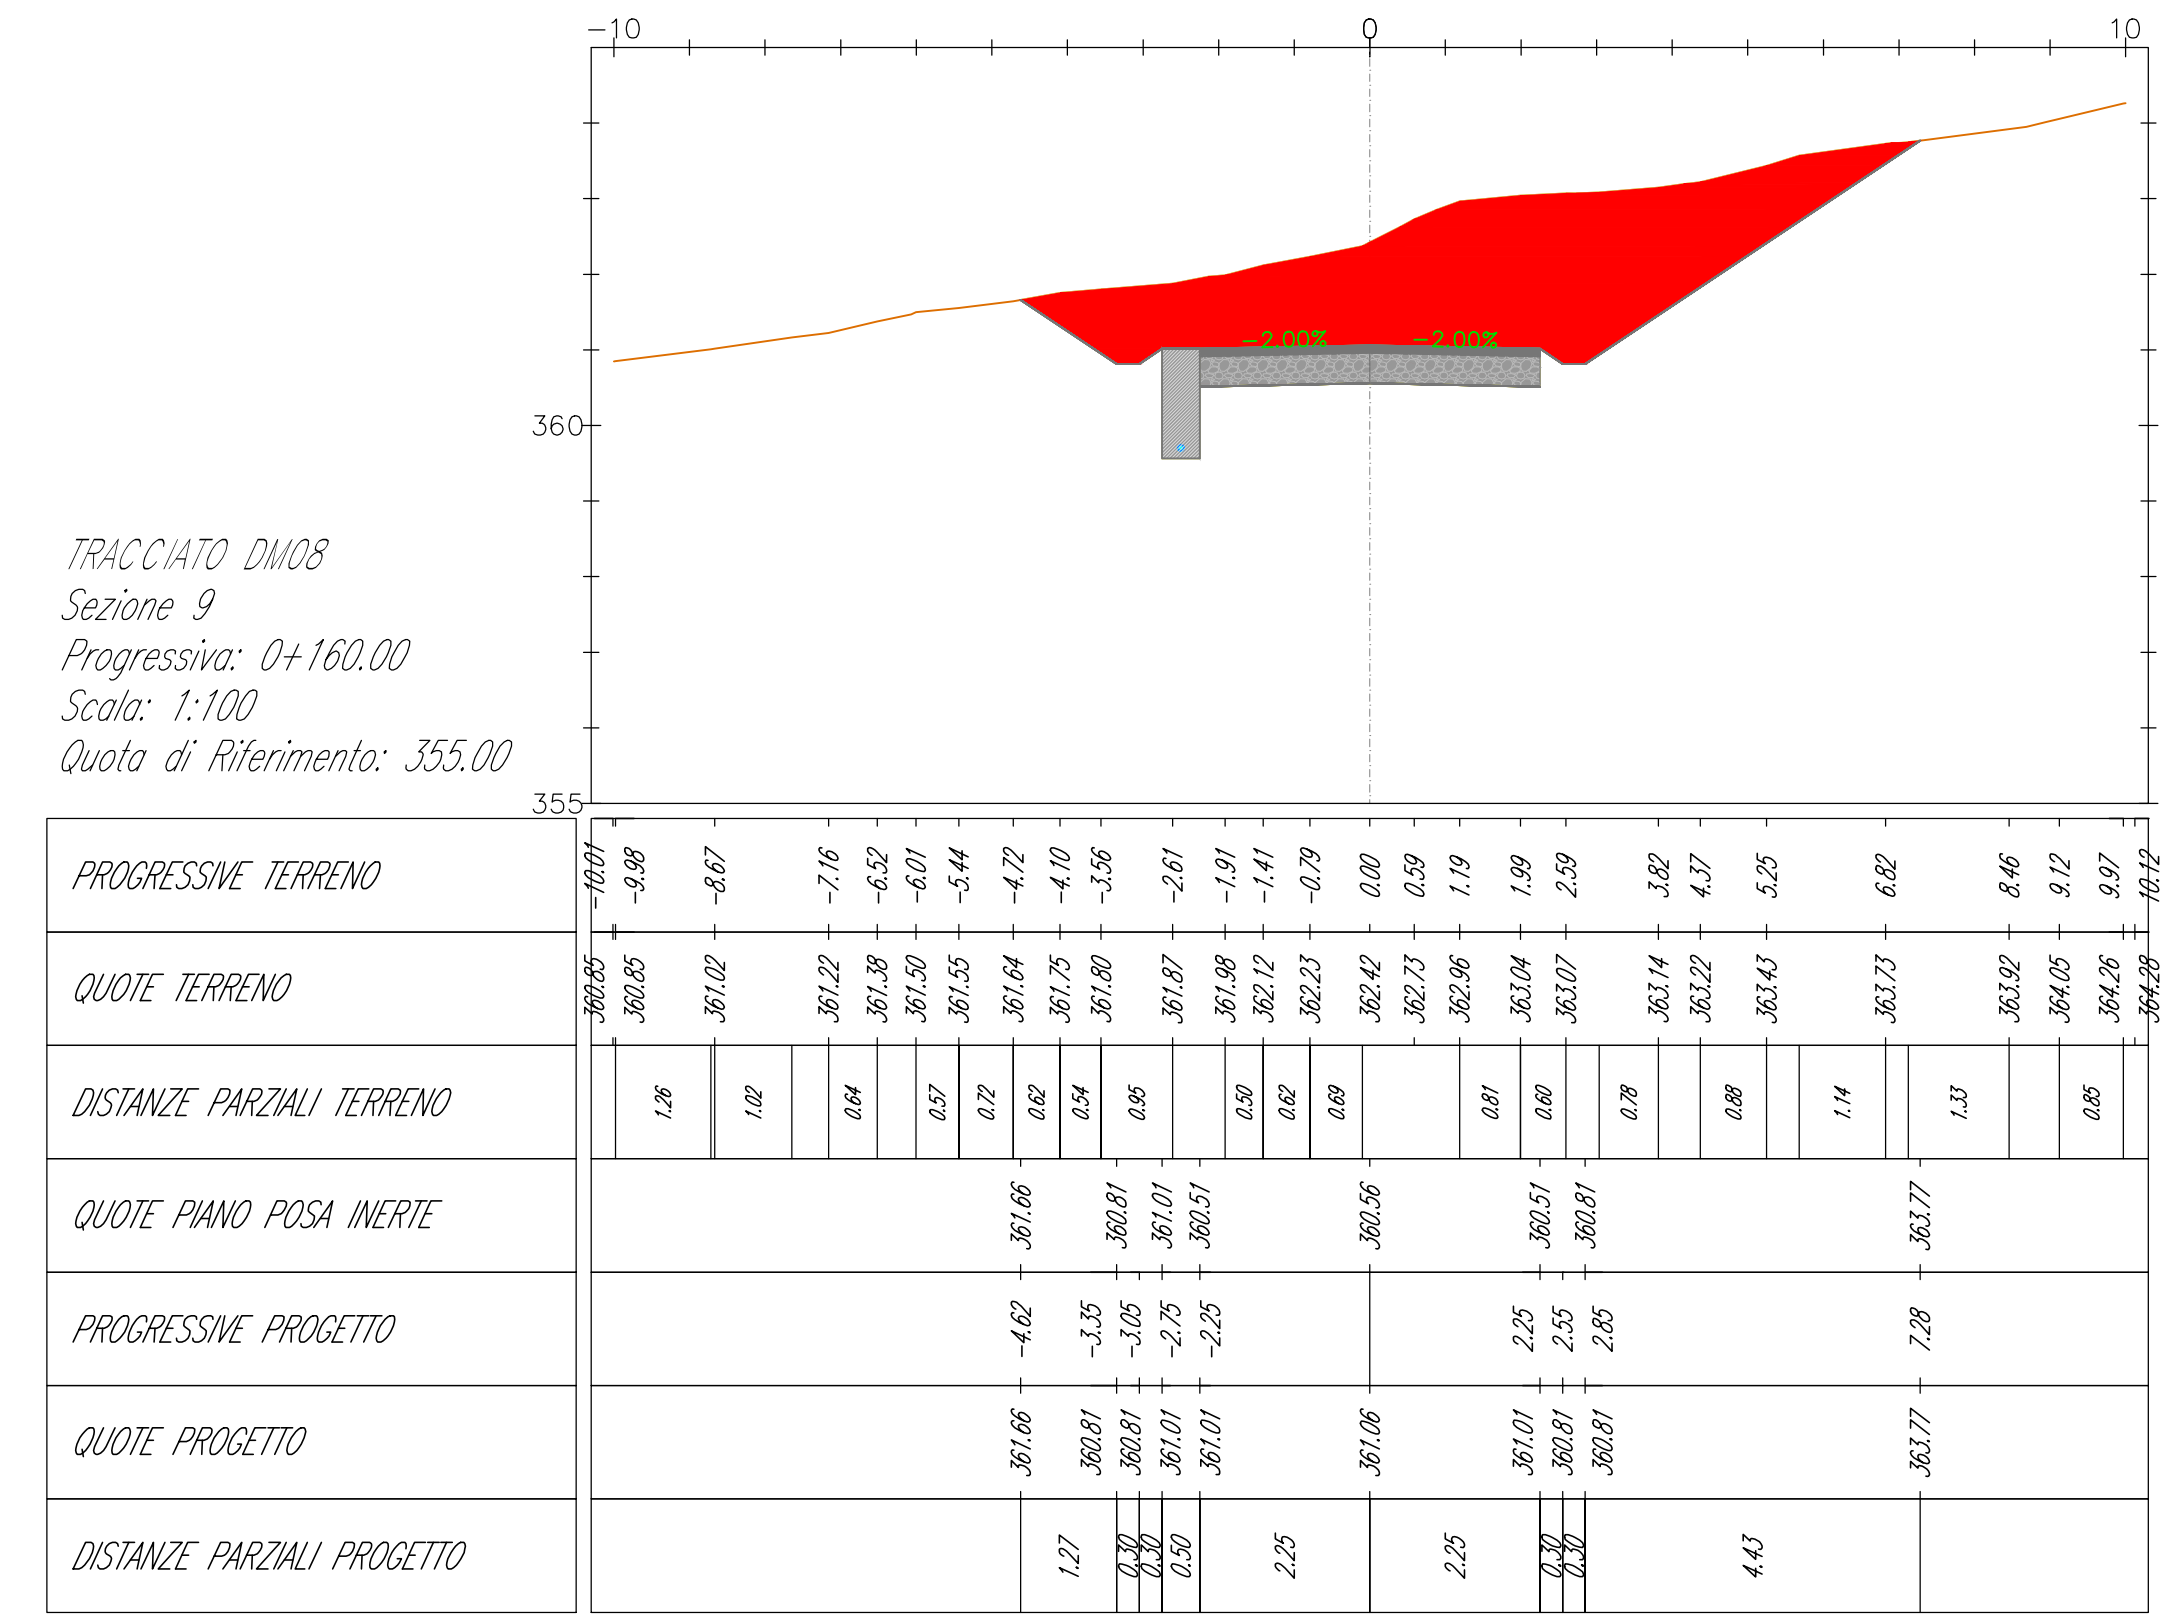
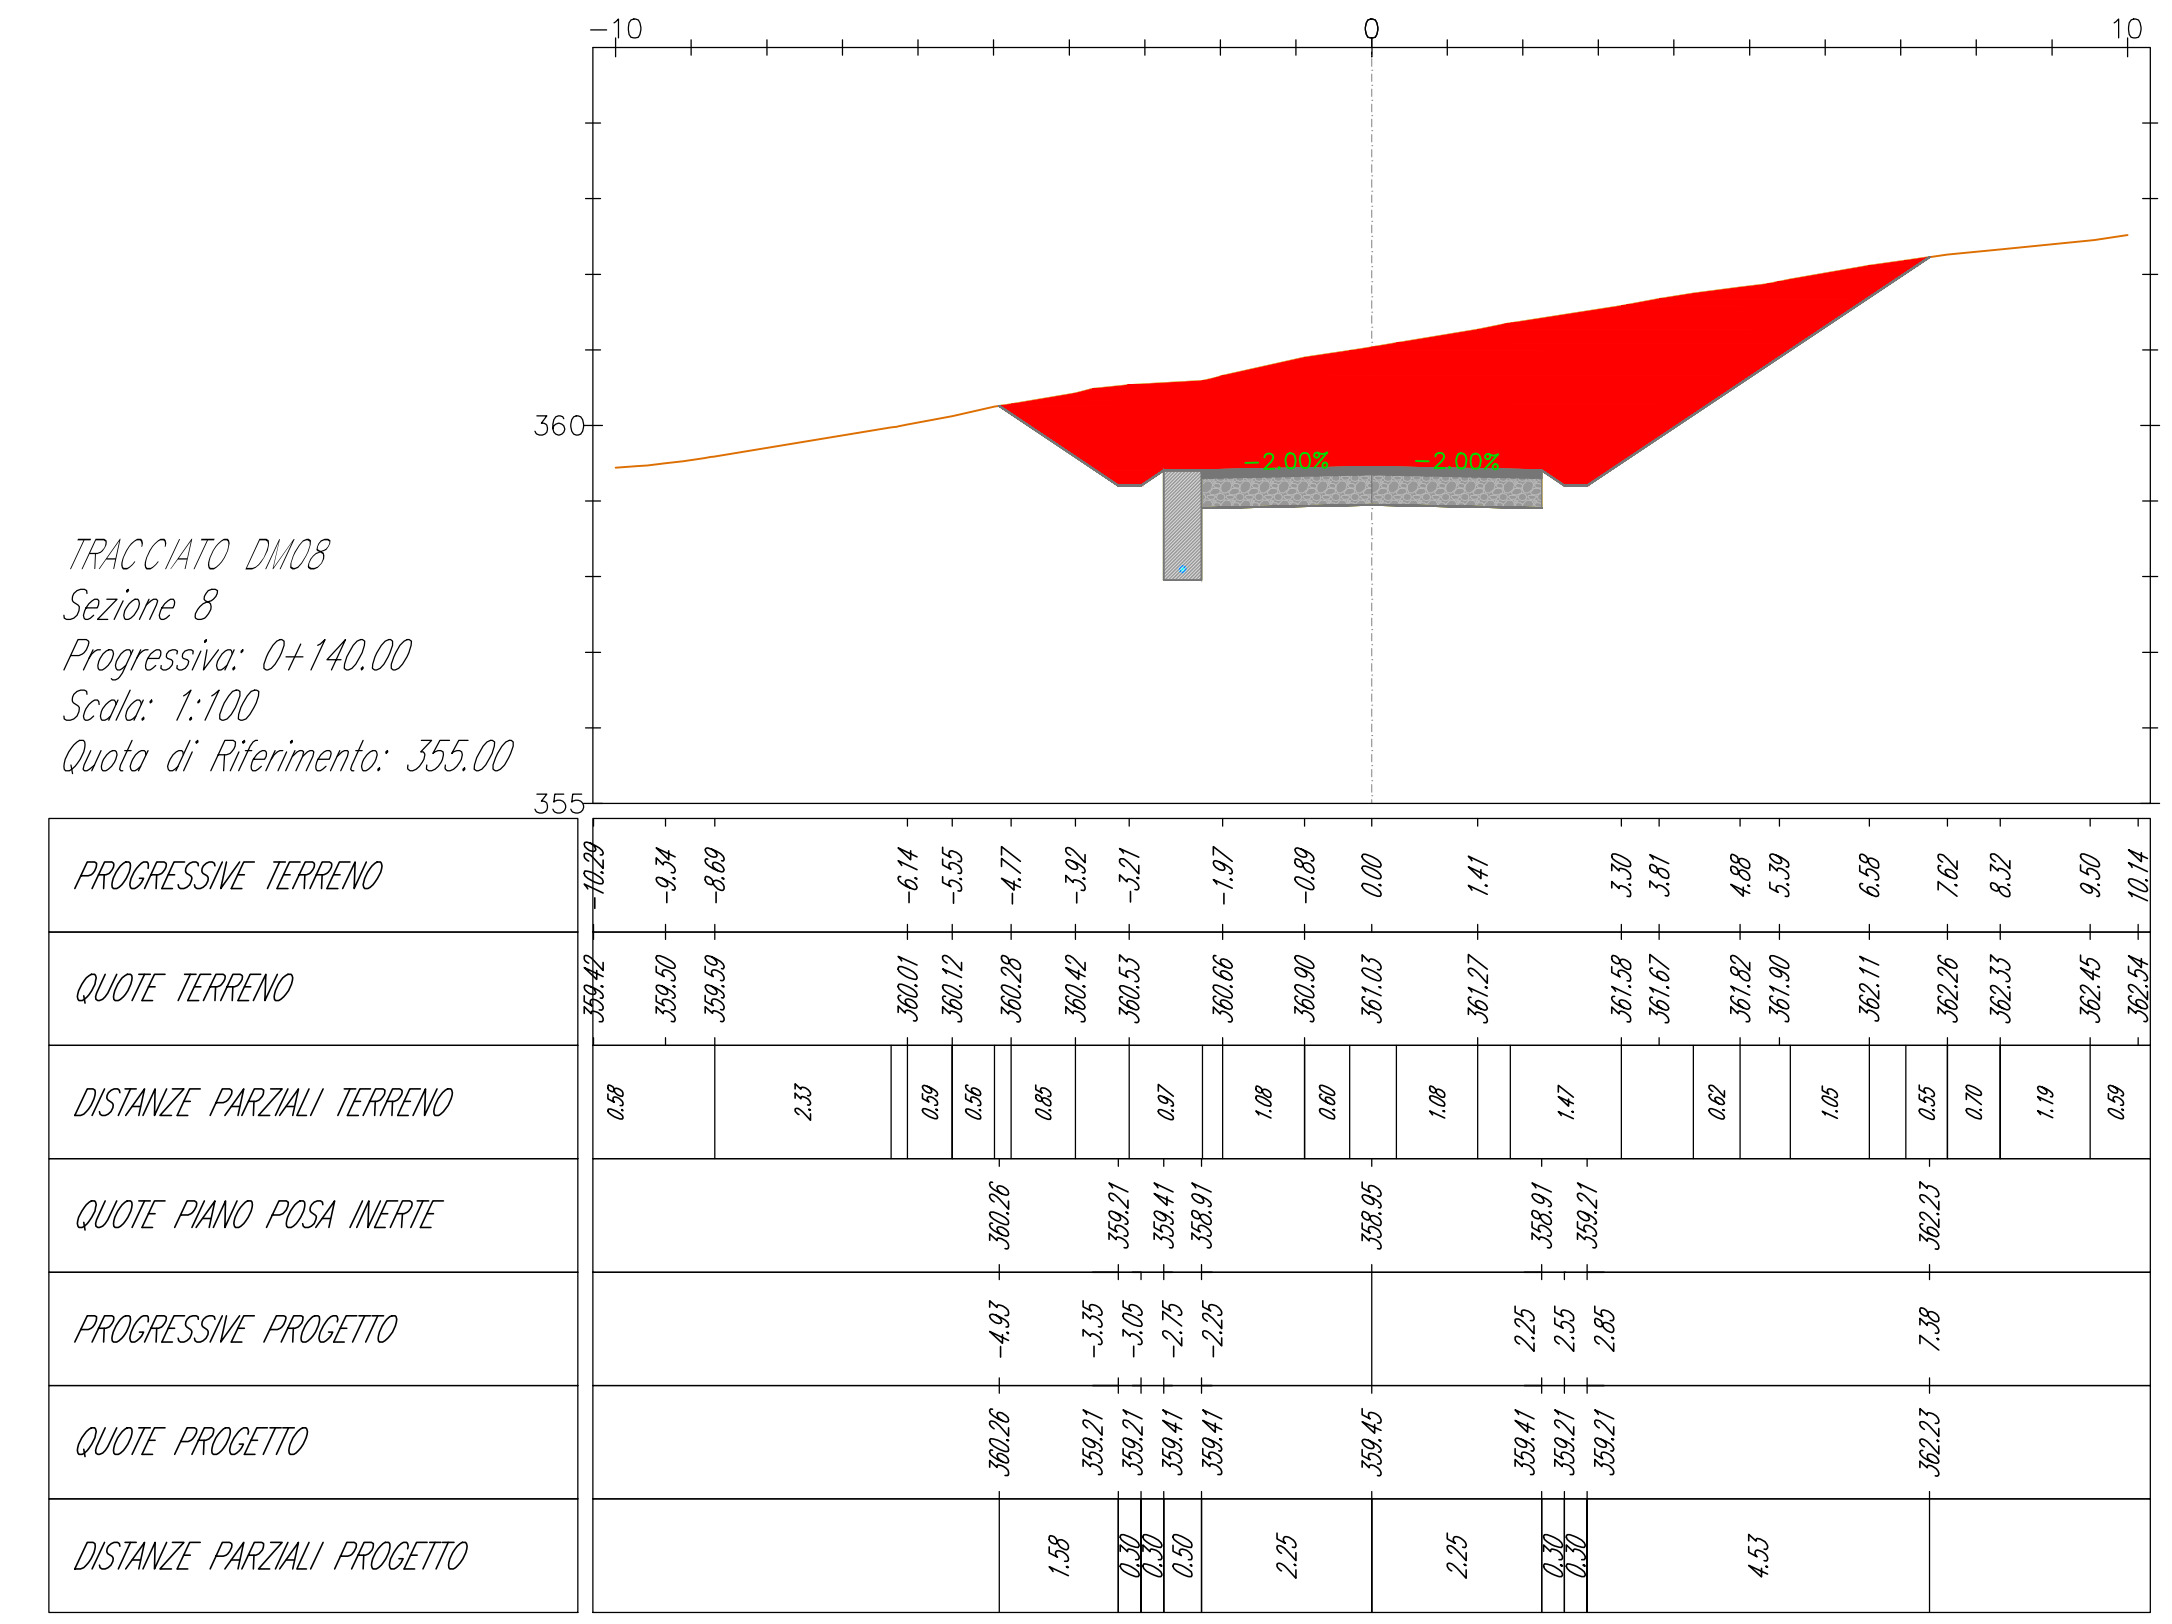
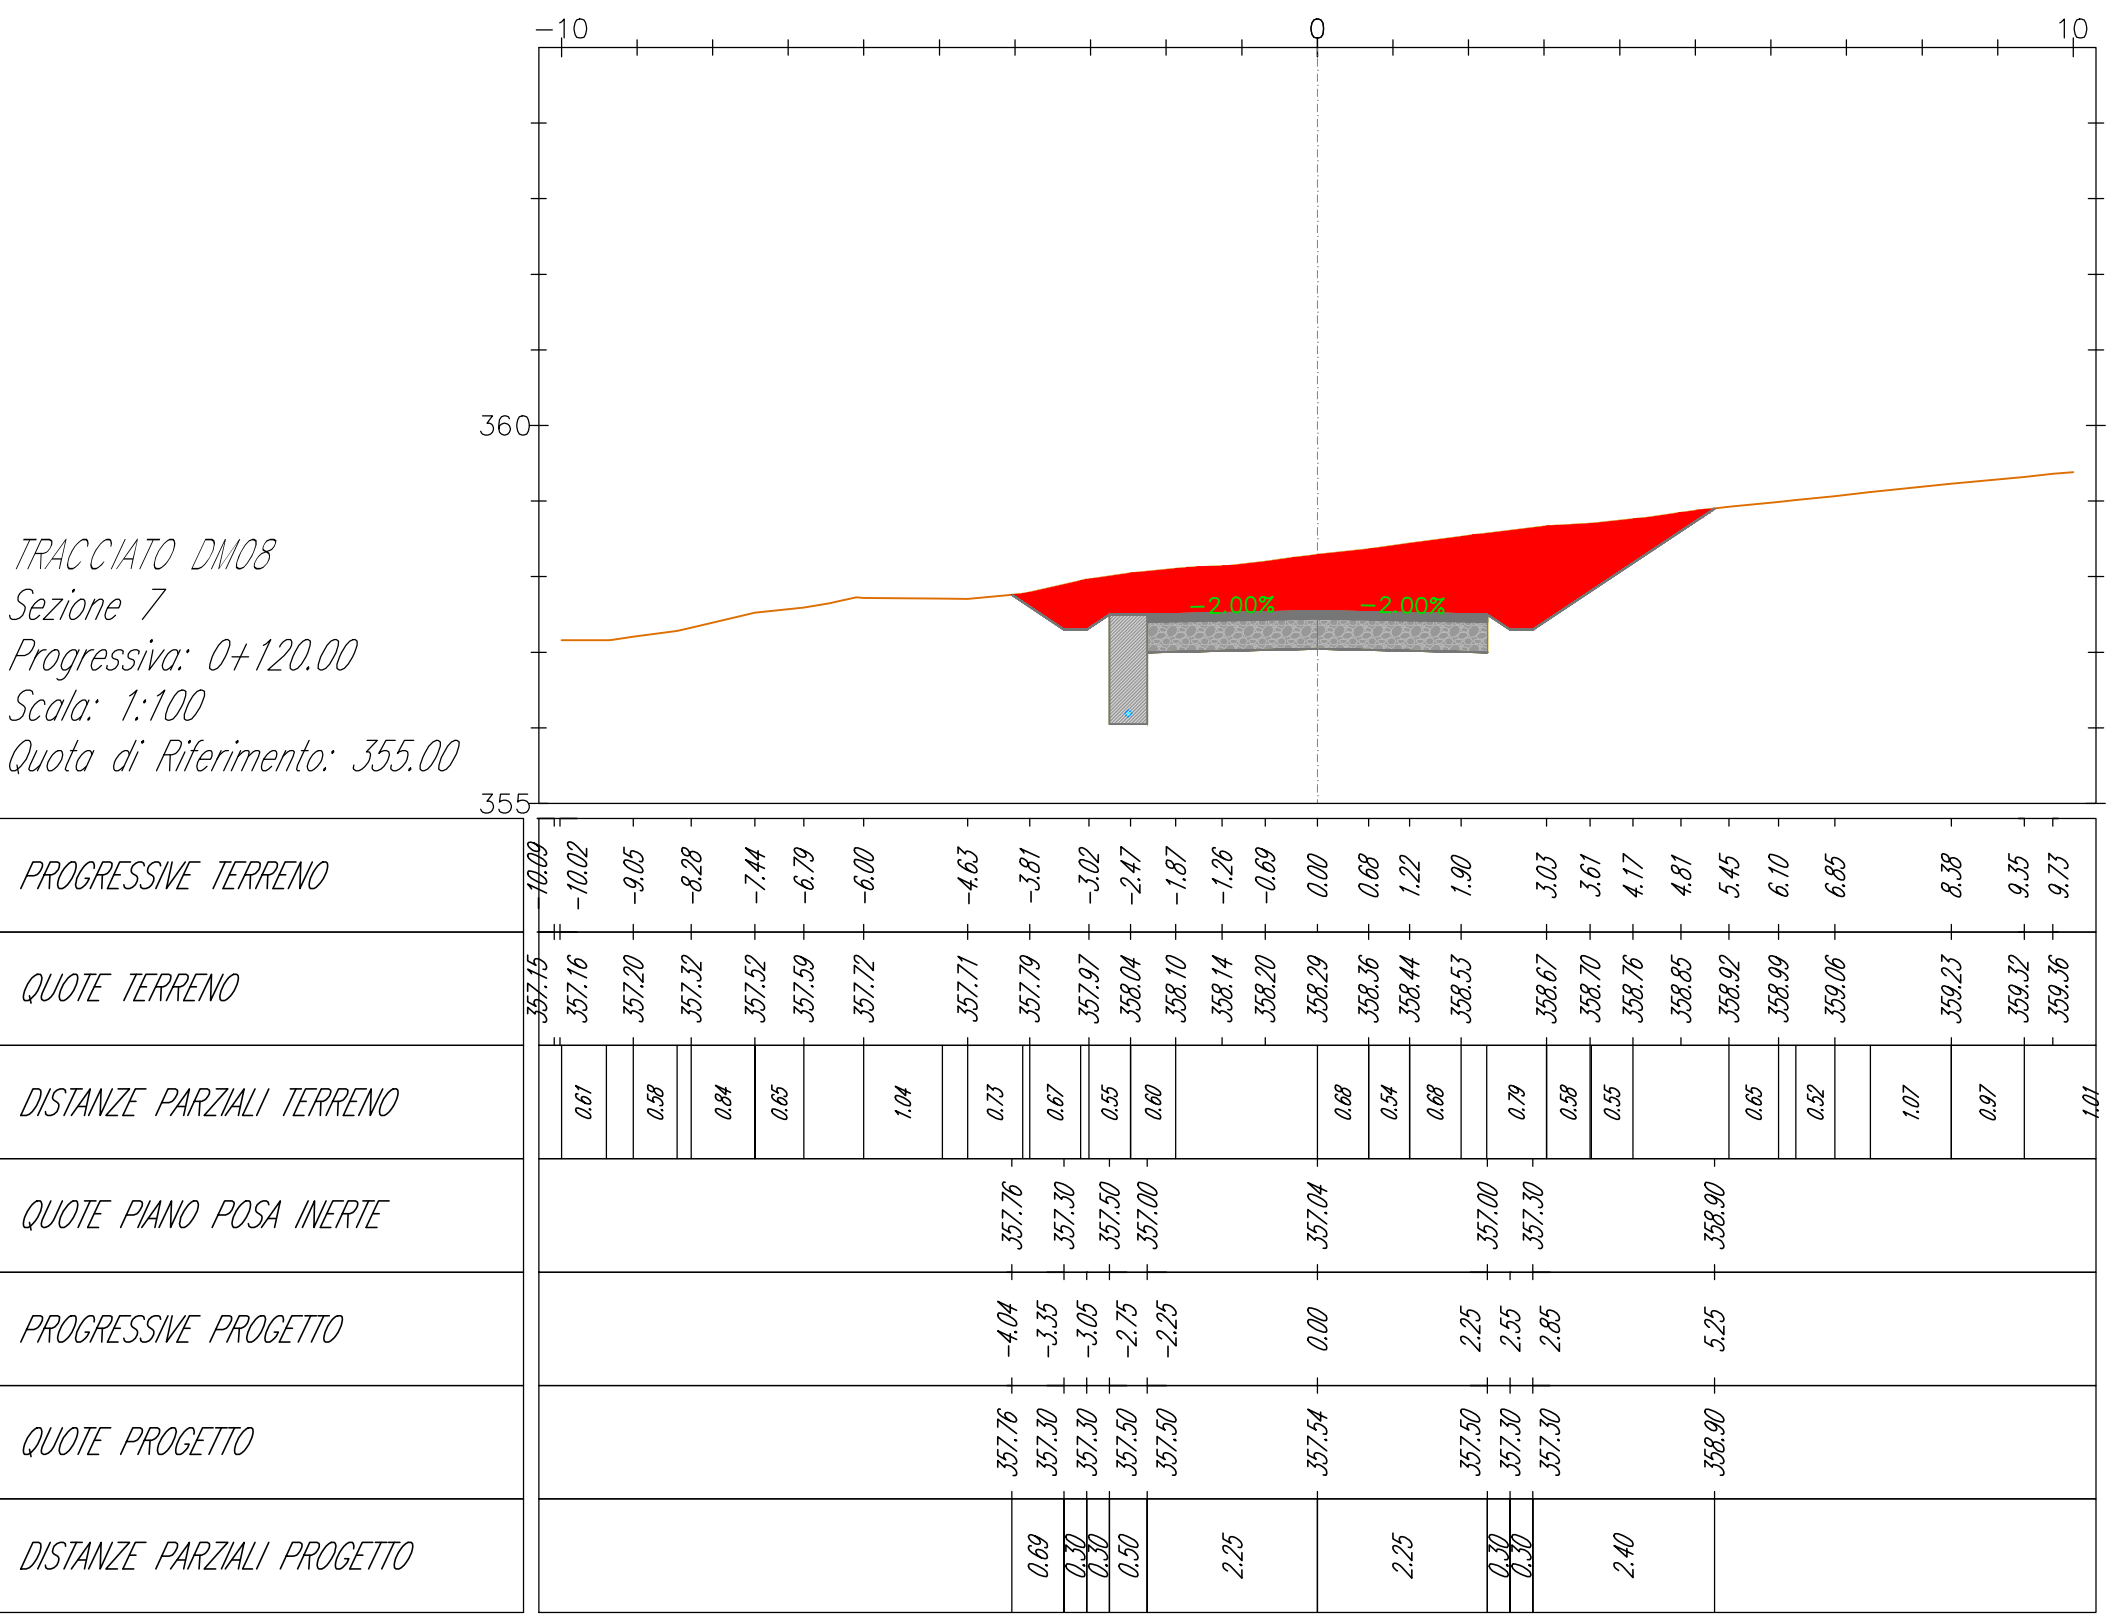
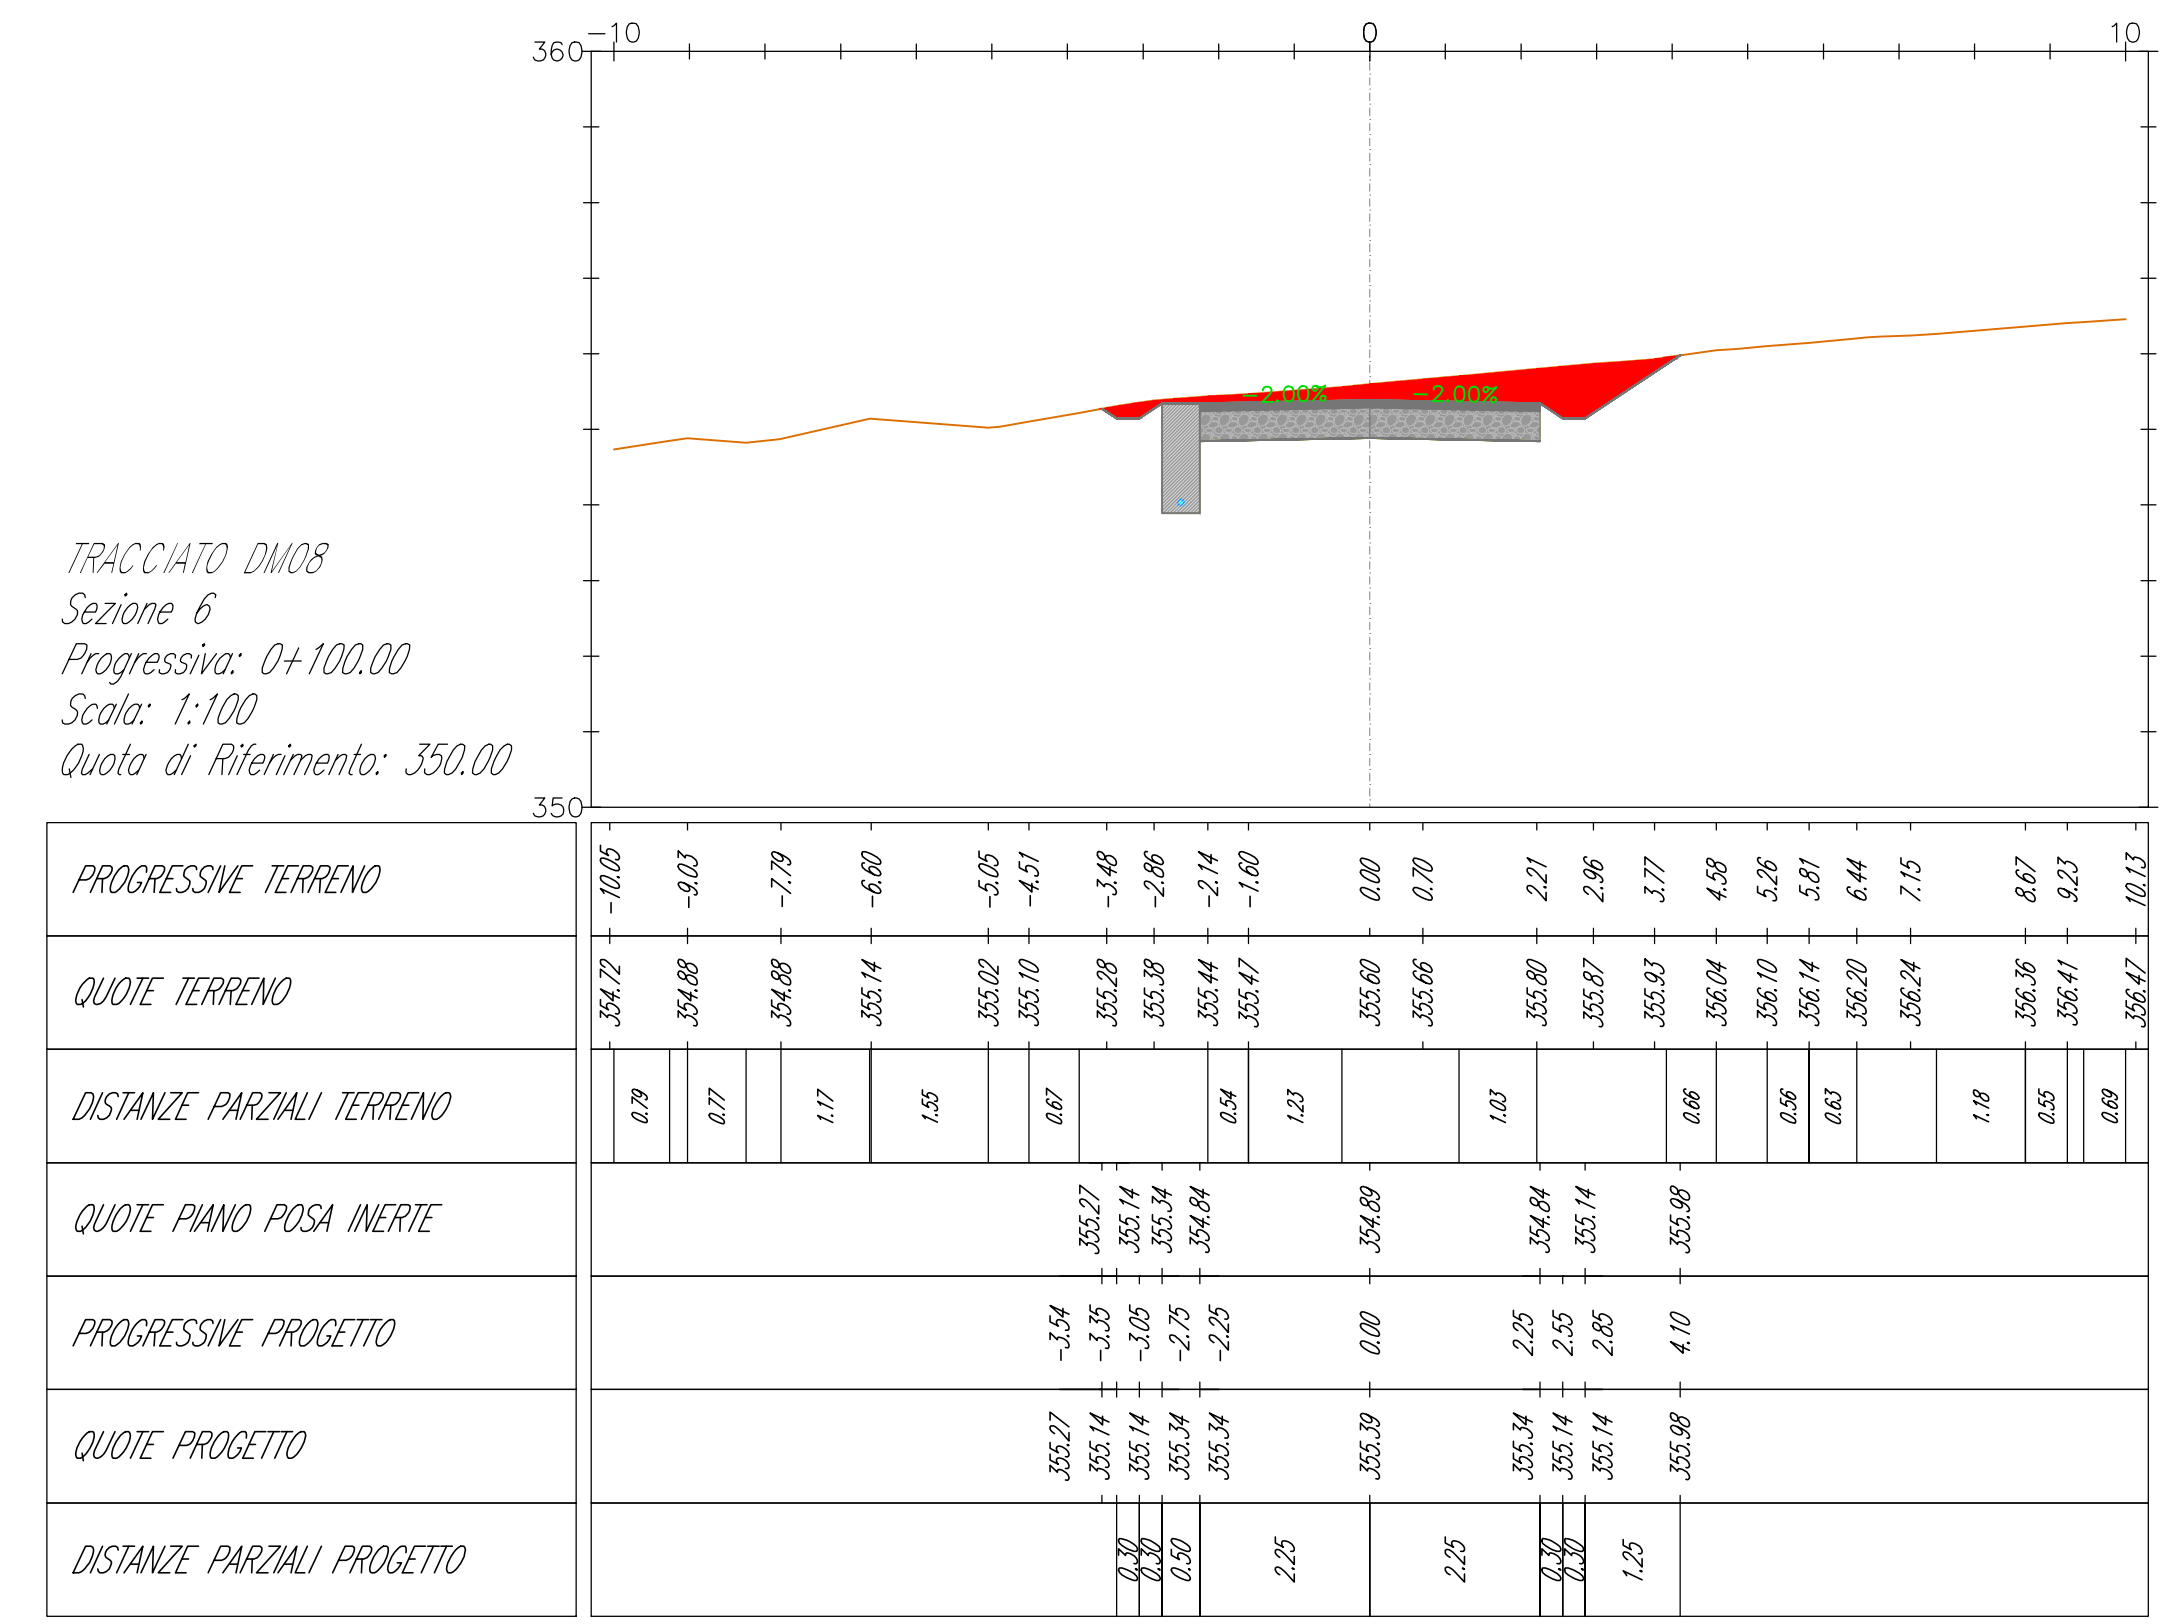
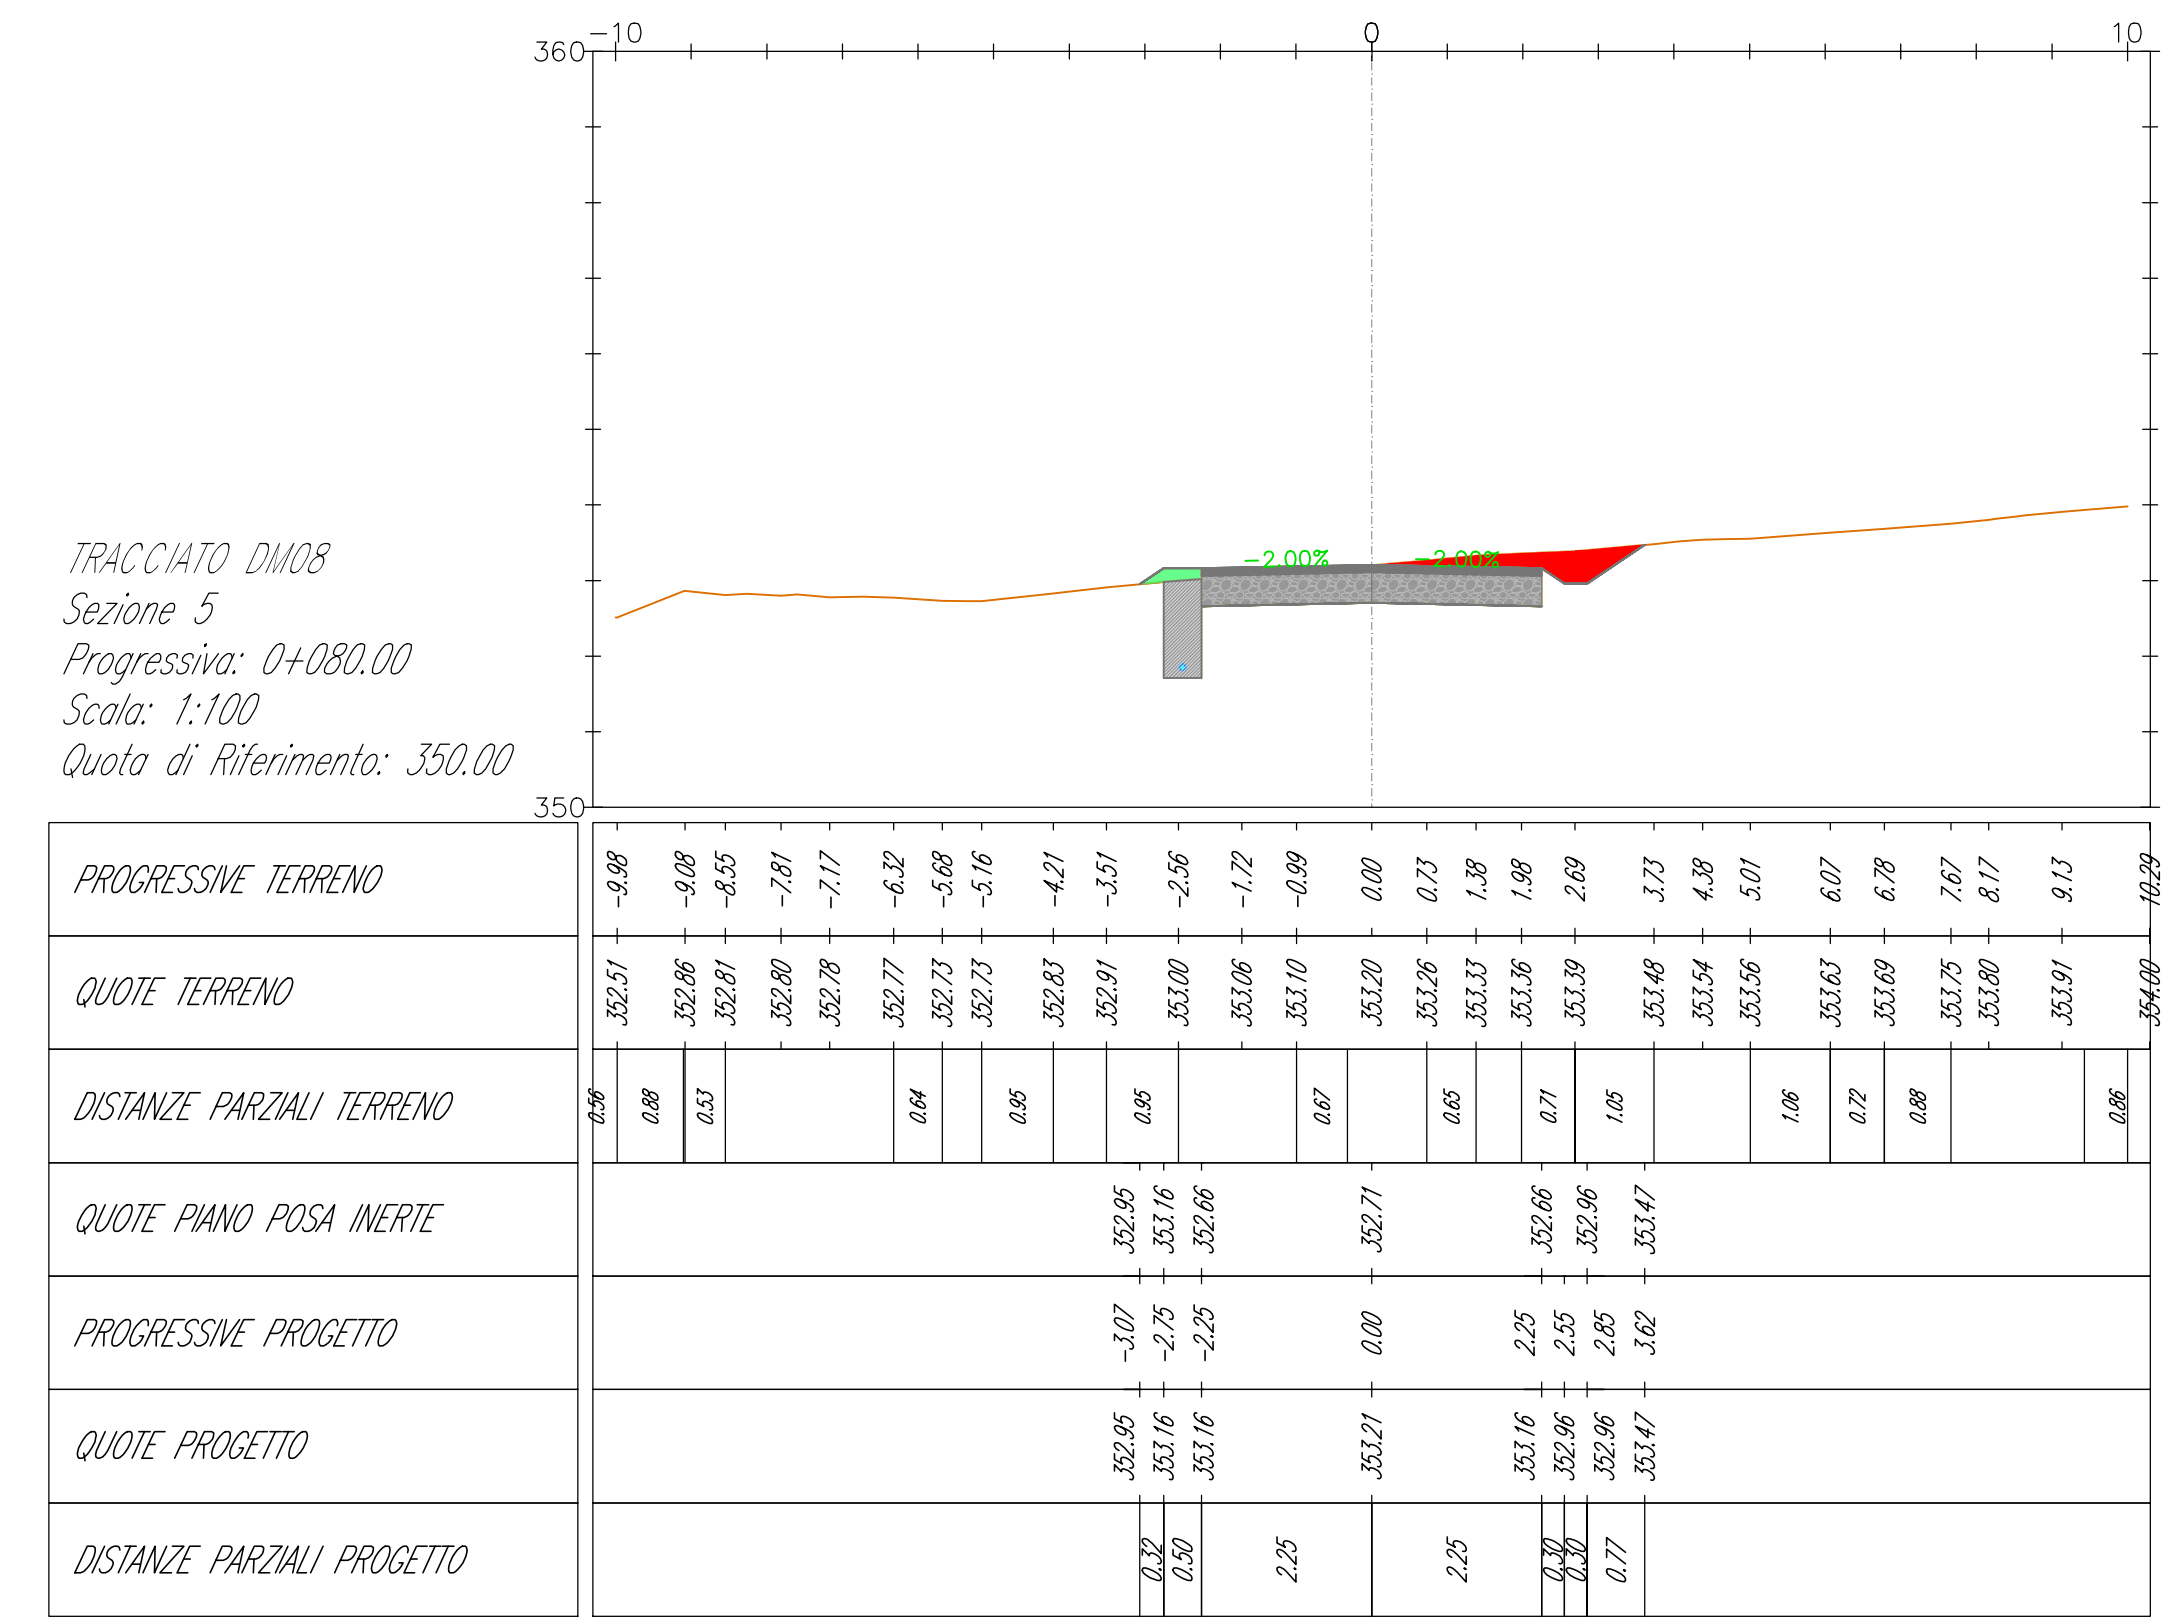
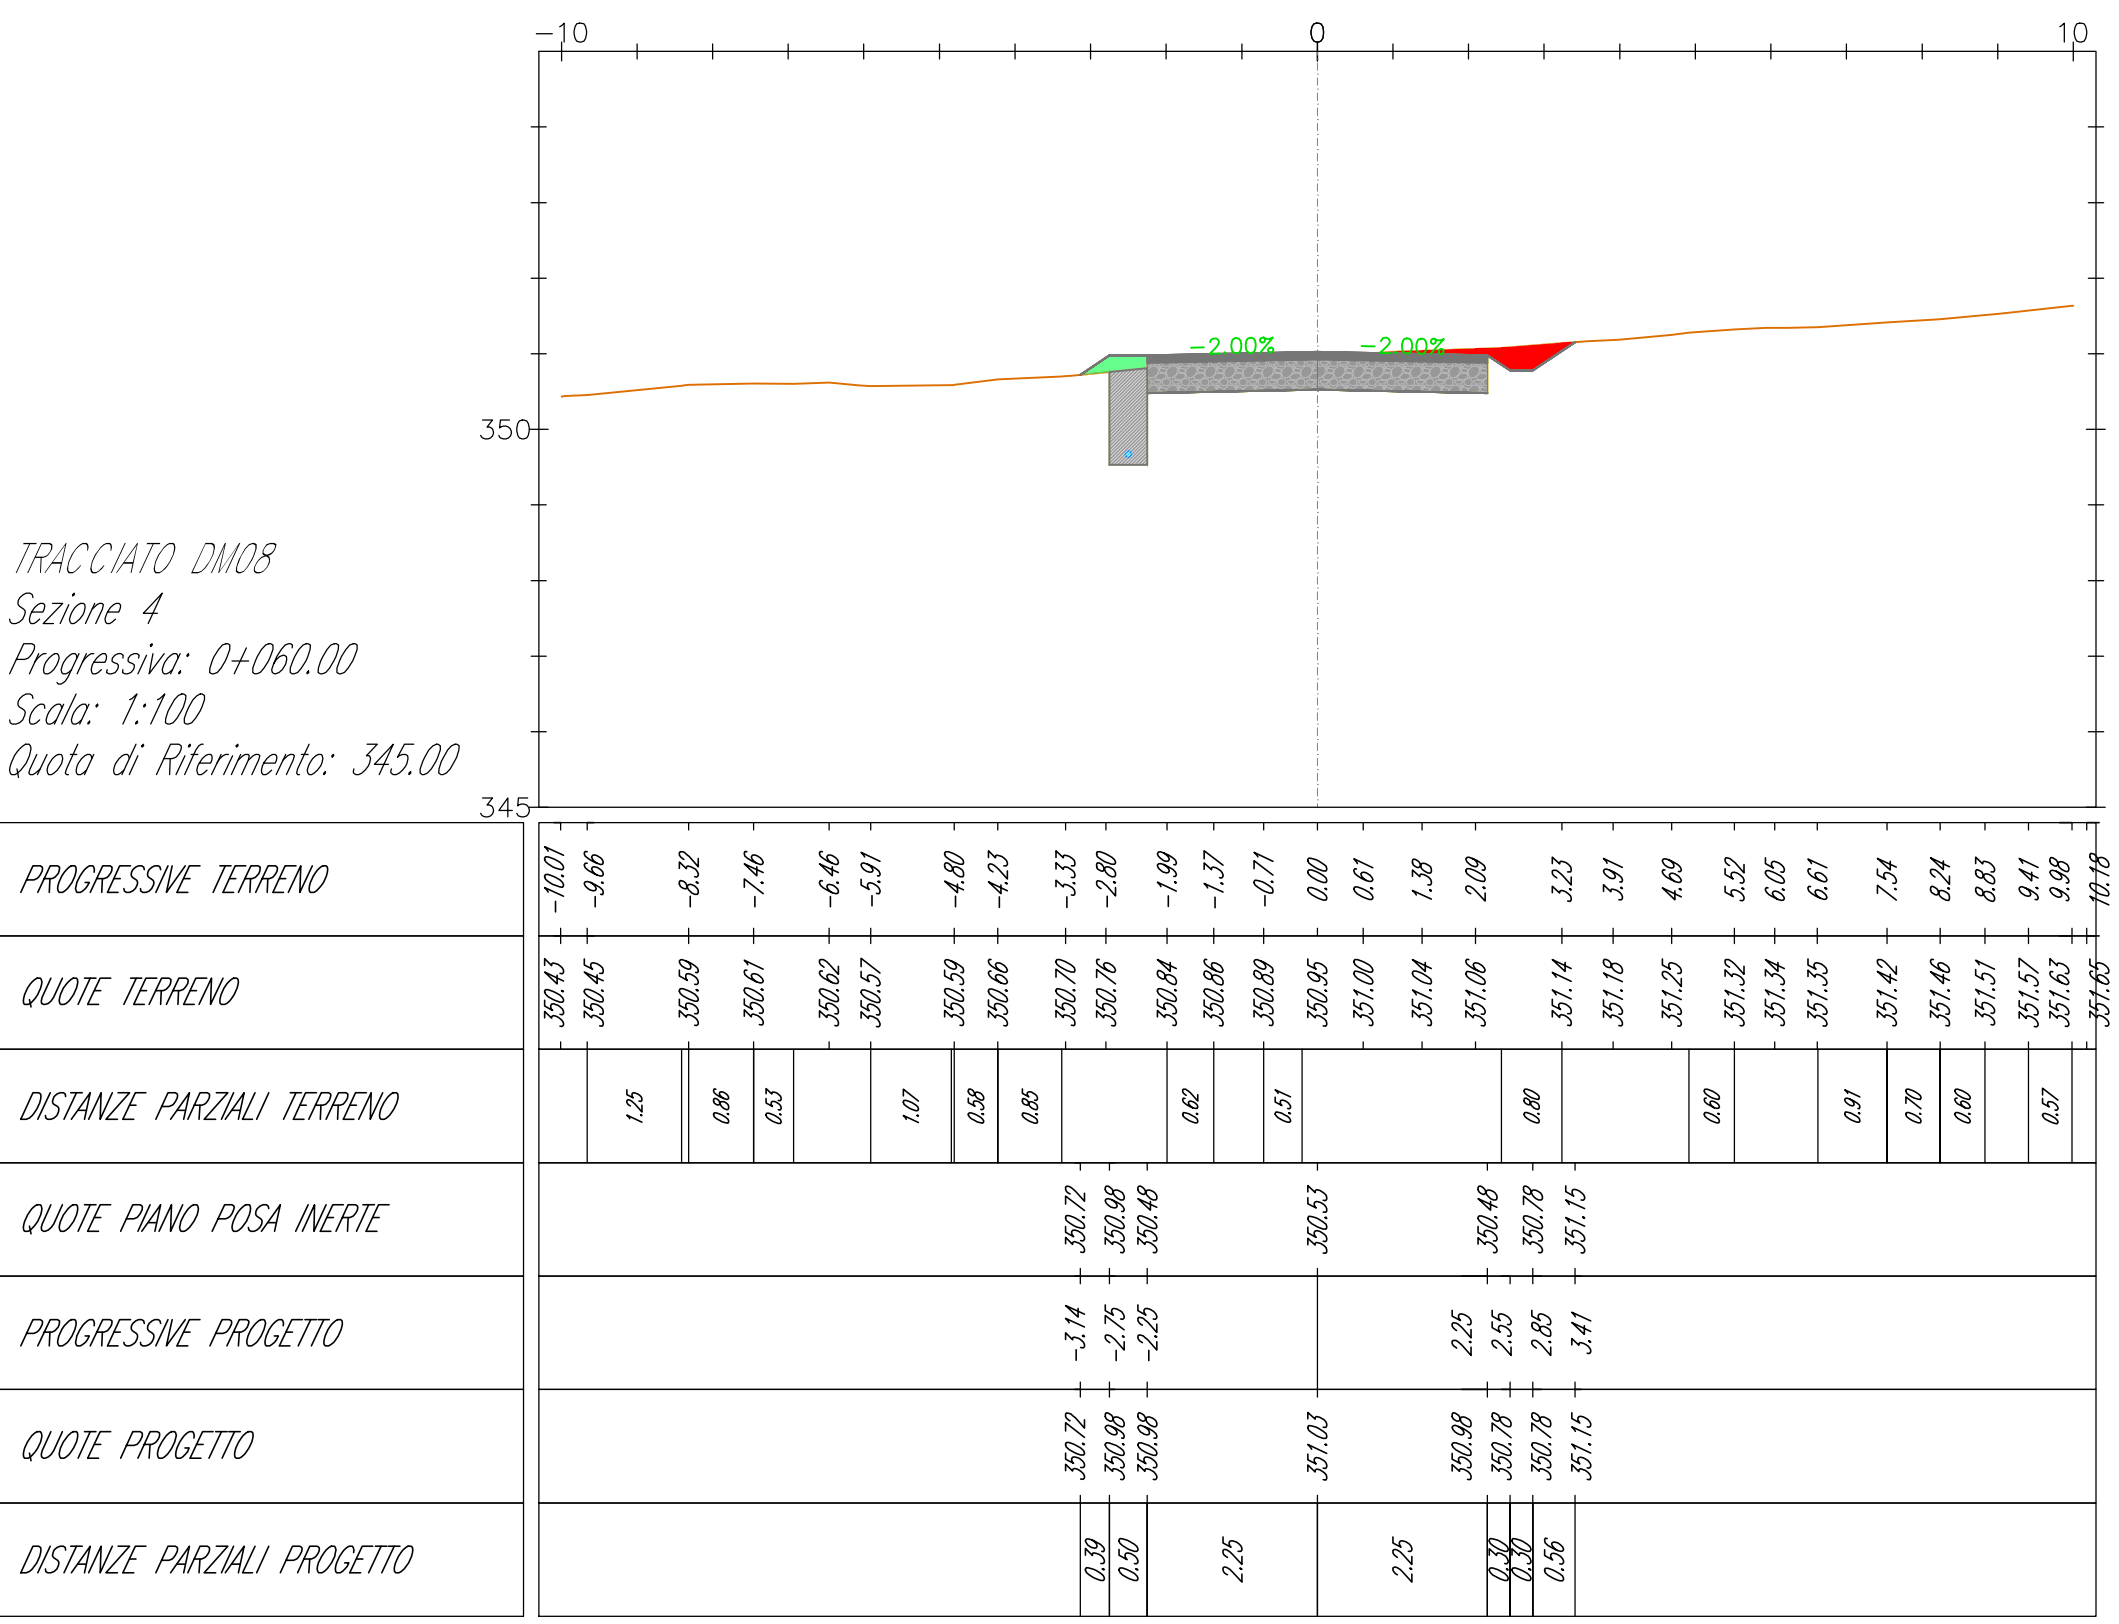
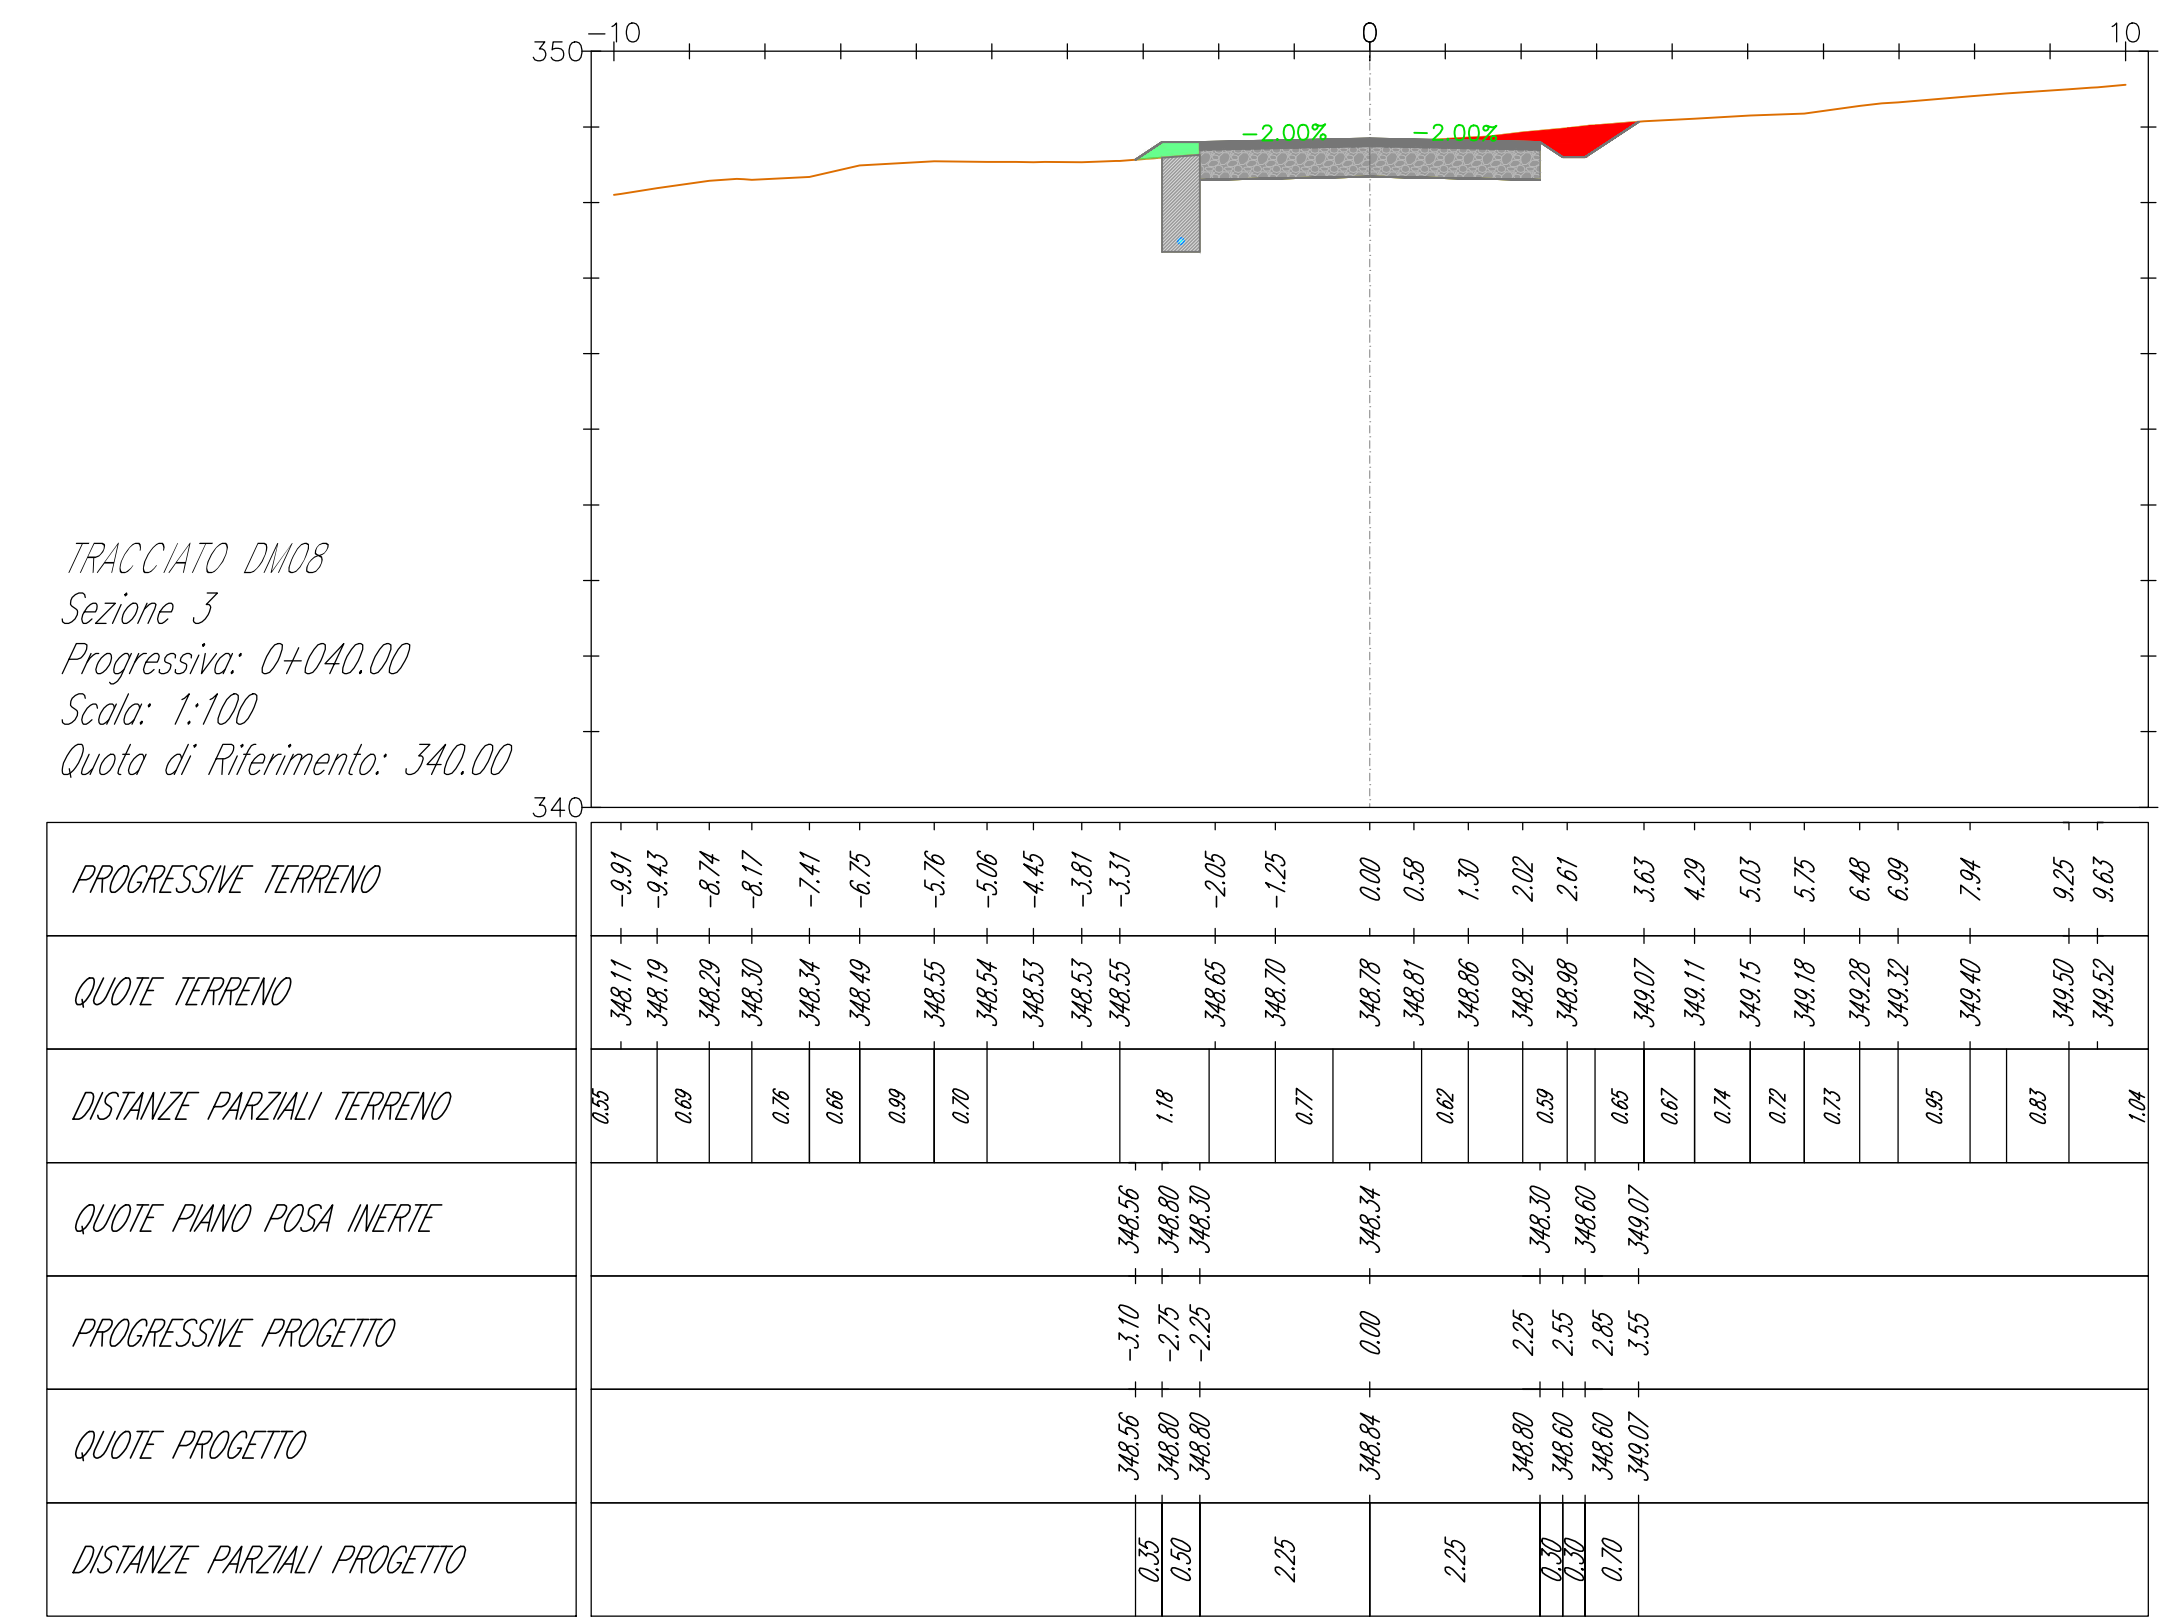
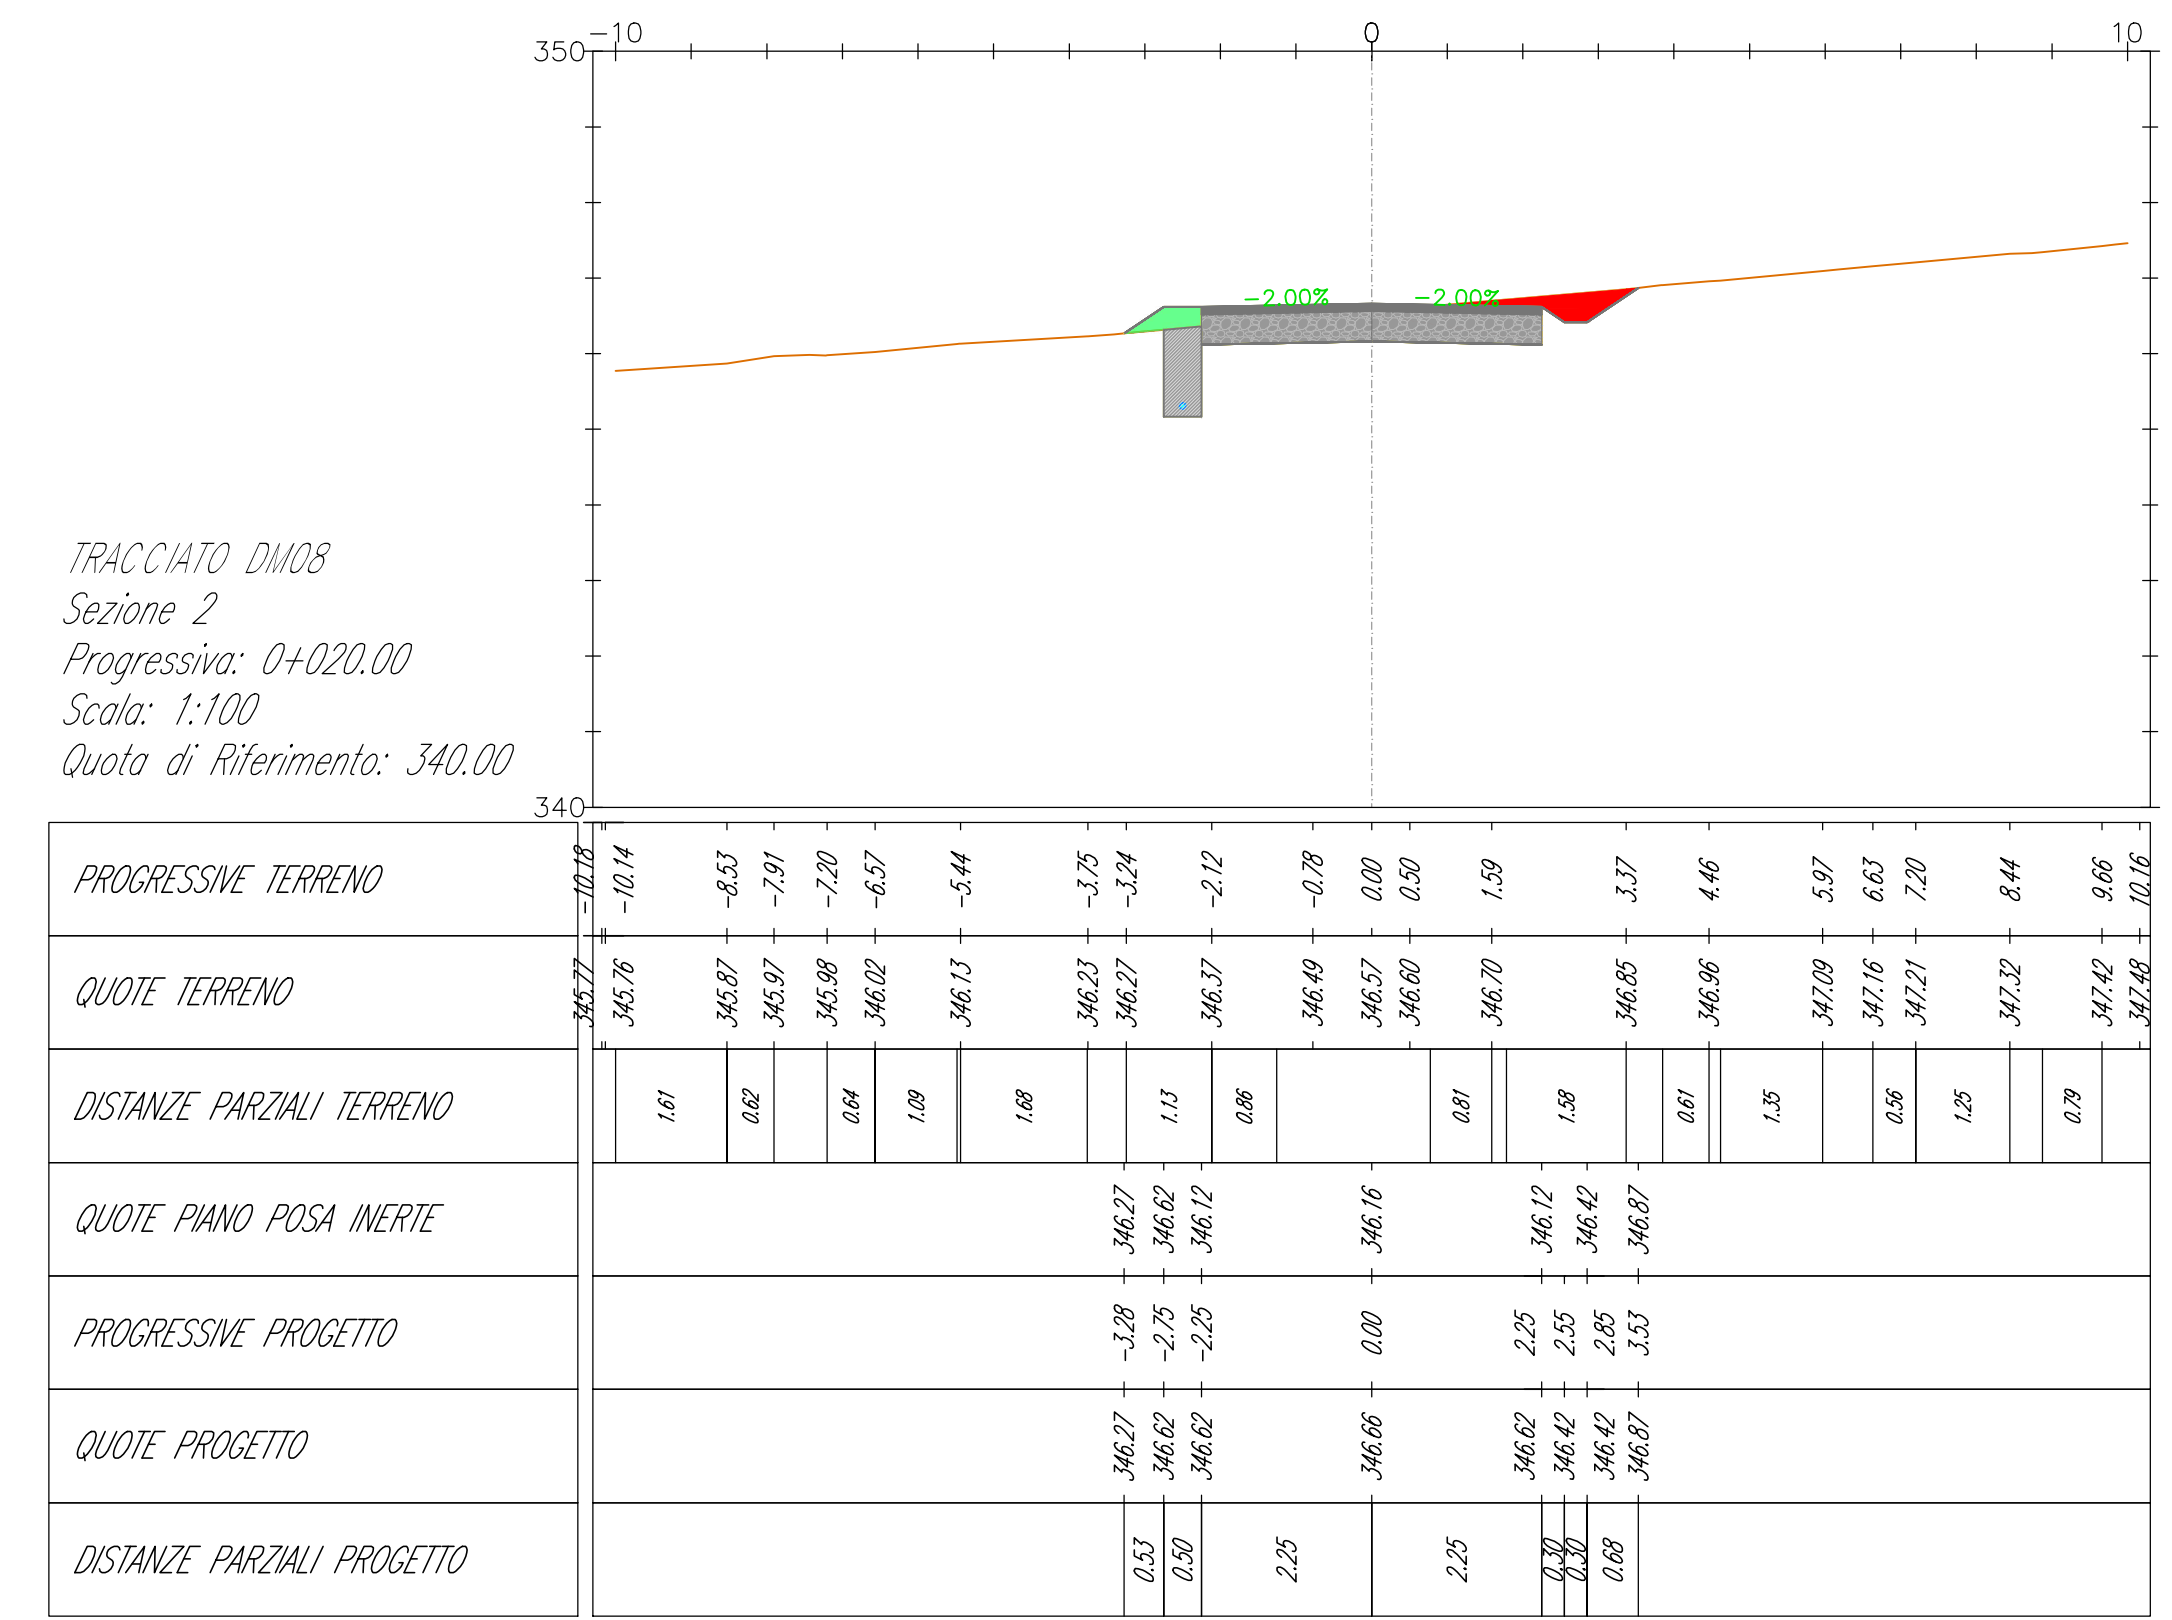


**LEGENDA**

- Misto stabilizzato
- Inerte
- Stierro
- Riperto
- Terreno esistente
- Sezione Cavidotto

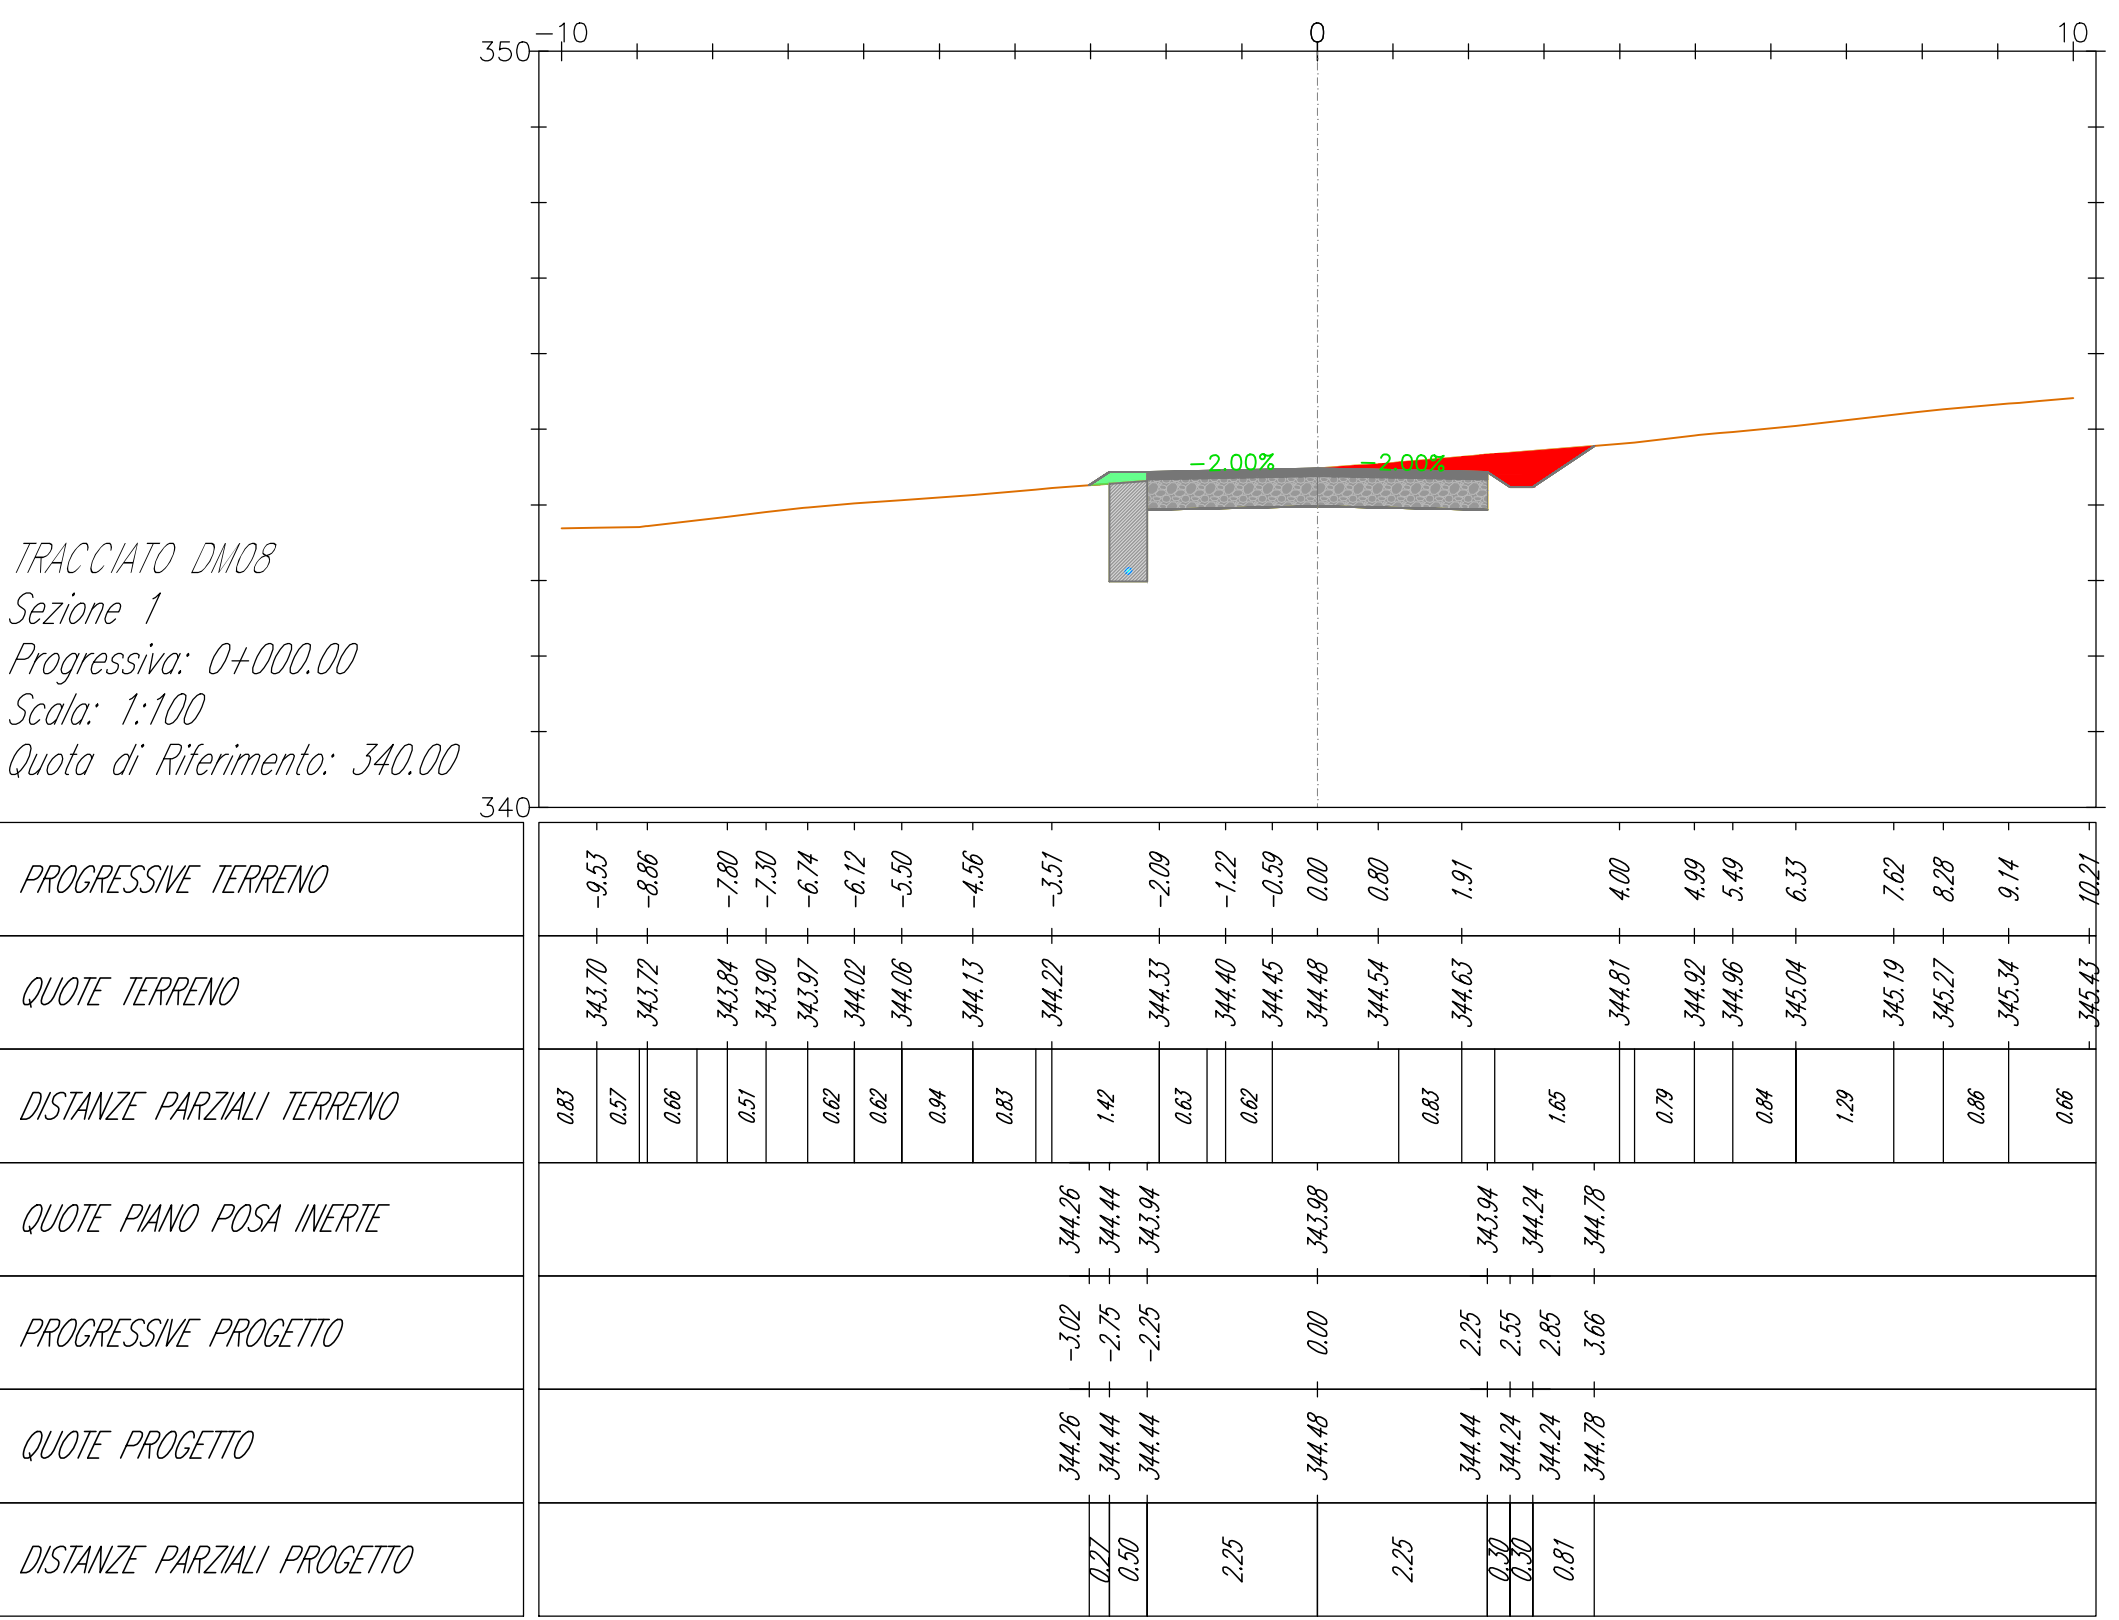

**AREN Green S.r.l.**  
Società soggetta alla direzione e coordinamento di AREN Electric Power S.p.A.  
Sede legale e amministrativa: Via dell'Angone n. 36 | 47822 Cesena (FC) | P.I. +39 0547 415245  
Iscritta nel Registro delle Imprese della Romagna - Foddi Cesena e Rimini | REA 520890 | C.F./P.IVA 04803270481

COMUNI DI OPIPPIDO LUCANO E ACERENZA (PZ)  
LOCALITA' "TORRE VOSA"

PROGETTO PER LA REALIZZAZIONE DI  
**IMPIANTO EOLICO**  
**"DONNA MARIANNA"**

REDAZIONE / PROGETTISTA:  
Arena Electric Power Spa  
Società per Azioni con Unico Socio  
Via dell'Angone 36 - 47822 Cesena (FC)  
P.I. +39 0547 415245 - Fax +39 0547 415274  
P.IVA 04803270481  
Regione delle Imprese di Forlì Cesena R.E.A. 527048

TERMINI DI OBIETTIVI:  
Ing. Samuele Ucci  
Cedente degli Appalti di Forlì Cesena  
Mese 2006

STATO E CARATTERI:

Sezioni trasversali - DM08 (14)

REV.	DESCRIZIONE	DATA	REDATTO	VERIFICATO	APPROVATO
01	Pagina contenuta	30/07/2024	E. Trovati	D. Zampieri	S. Ucci
02					
03					
04					
05					

FILE: [Pagine\_Infinito]\_2.dwg

LA DIFFUSIONE E RIPRODUZIONE, ANCHE PARZIALE, DI QUESTA FAVOLA E' VIETATA TERMINI DI LEGGE