



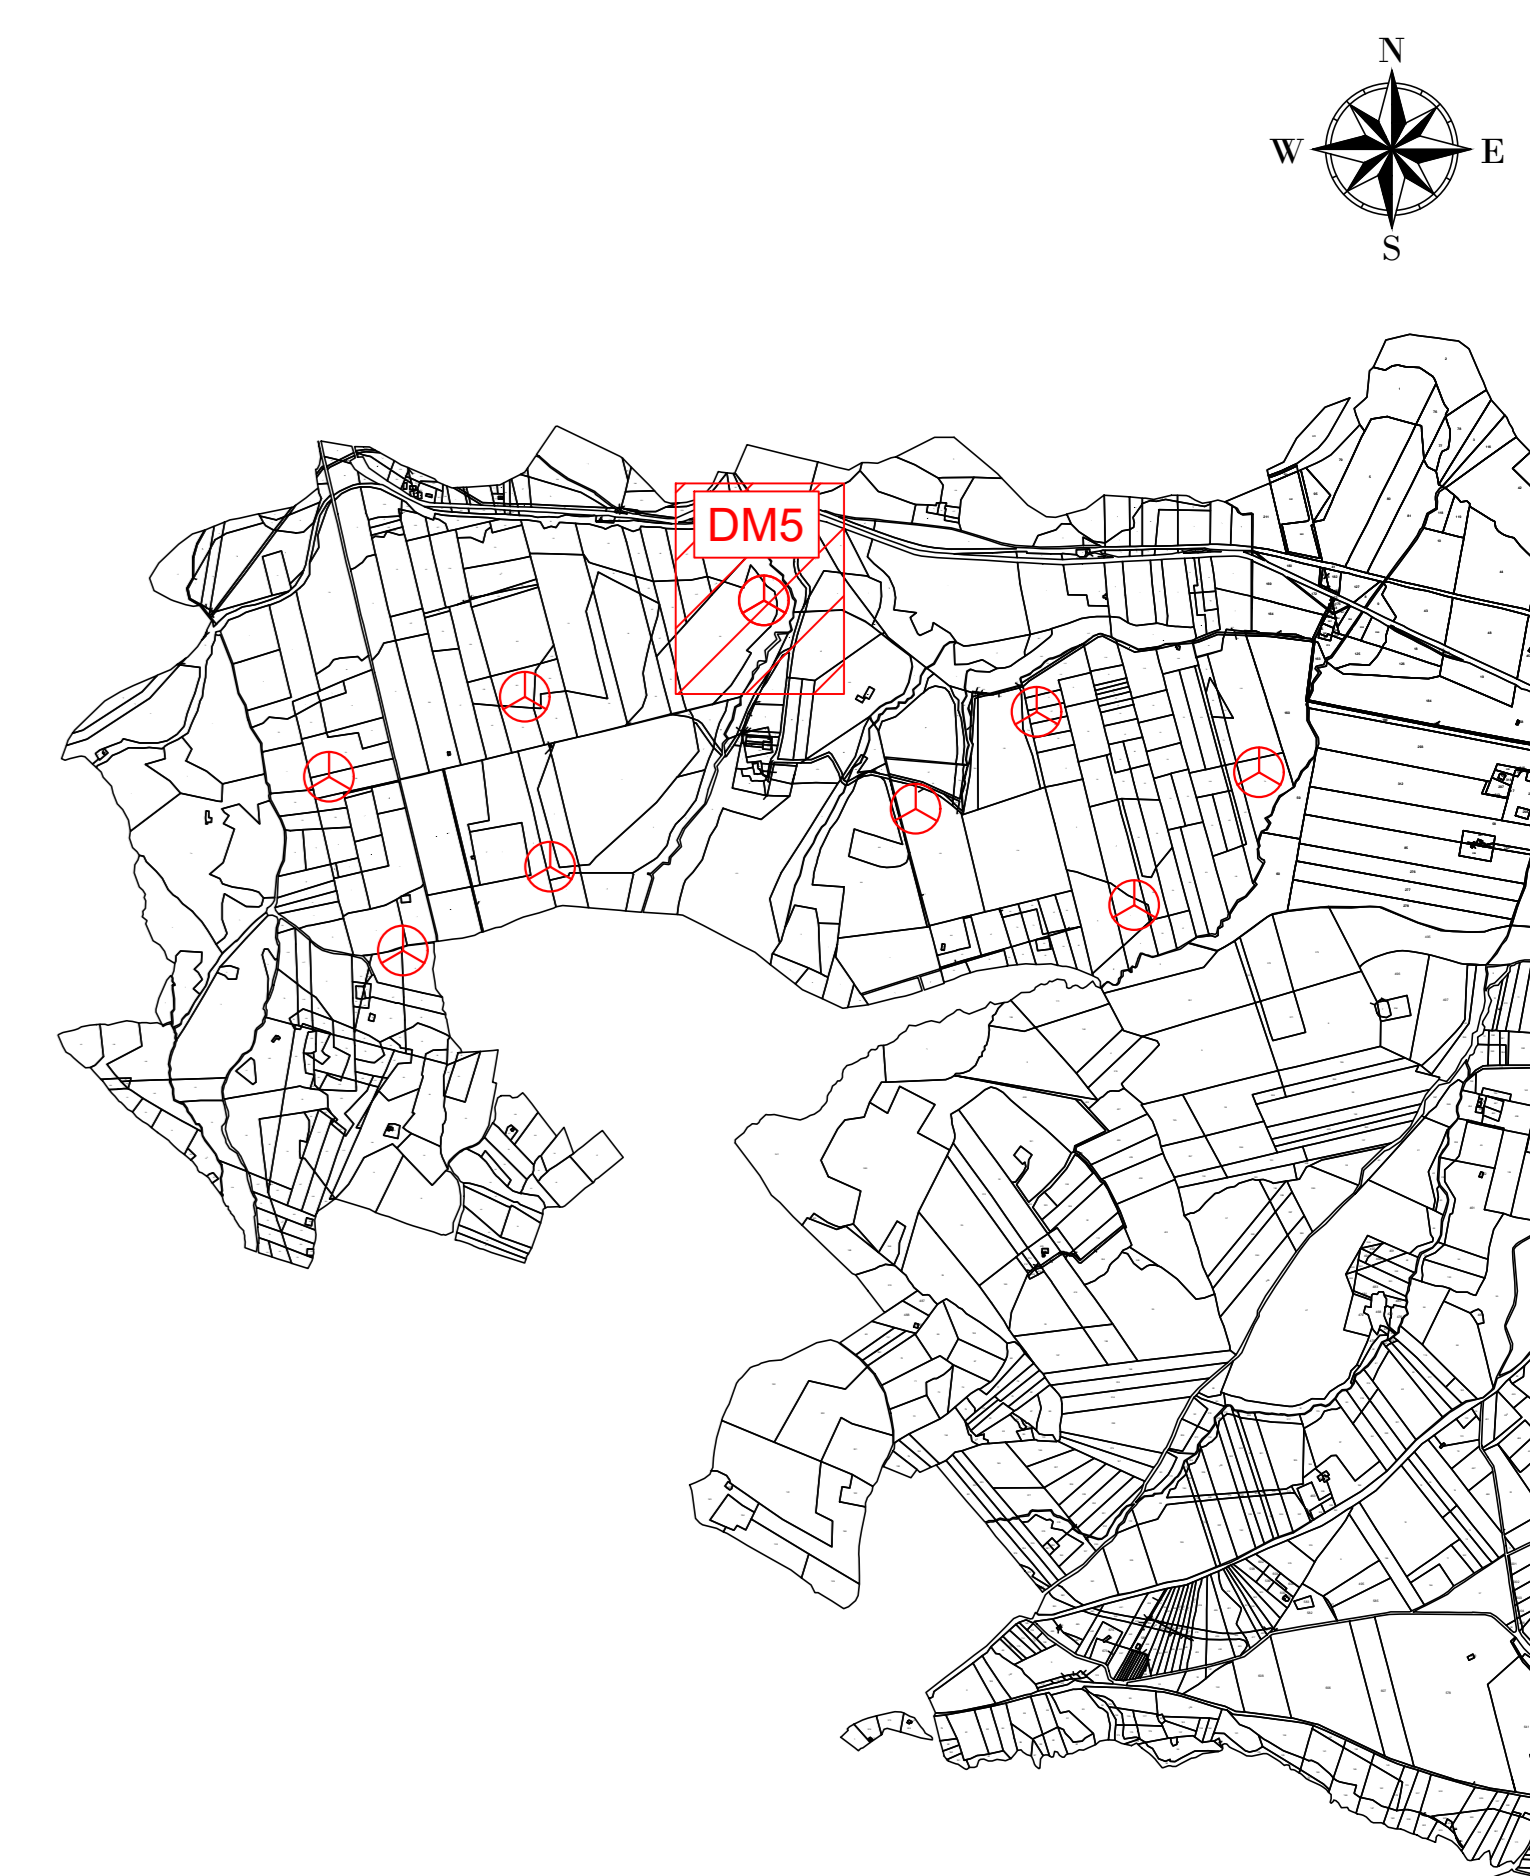

**LEGENDA**

- Aerogeneratore
- Strade e piazzole impianto
- Sterro
- Riparto
- Strada esistente in buono stato
- Asse strada di nuova realizzazione
- Asse strada esistente da adeguare
- Asse strada temporanea
- Area rinaturalizzata in fase di Esercizio
- Area di raccolta e deflusso acque superficiali
- Posa caviofito

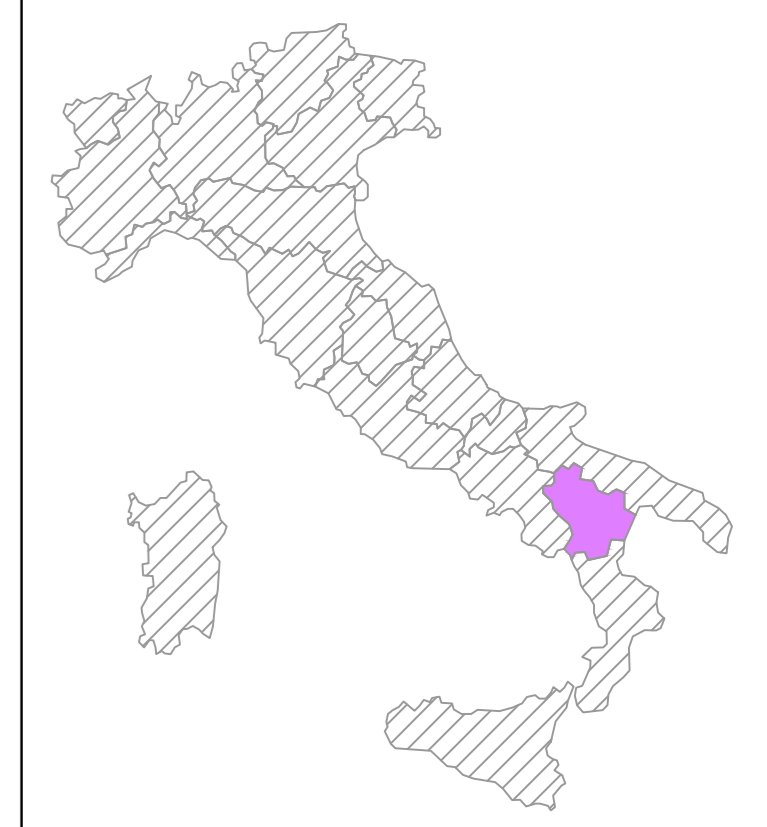

**AREN Green S.r.l.**  
 Società soggetta alla direzione e coordinamento di AREN Electric Power S.p.A.  
 Sede legale e amministrativa: Via dell'Angelo n. 308 | 47022 Cesena (FC) | P.I. +39 0547 415245  
 Iscritta nel Registro delle Imprese della Romagna - Forlì-Cesena e Roma | REA 320908 | C.F./P.Iva 06032170401

COMUNI DI ACERENZA E OPPIDO LUCANO (PZ)  
 LOCALITÀ "TORRE VOSA"

**PROGETTO PER LA REALIZZAZIONE DI  
 IMPIANTO EOLICO  
 "DONNA MARIANNA"**

<p><b>AREN Electric Power Spa</b>          Società per Azioni con Unico Socio          Via dell'Angelo, 308 - 47022 Cesena (FC)          P.I. +39 0547 415245 - Fax +39 0547 415274          P.Iva 06032170401          Registro delle Imprese di Forlì-Cesena R.E.A. 317048</p>		<p><b>Ing. Remo Di Tizio</b>          Ordine degli Ingegneri di Forlì-Cesena          Mar. 2066</p>
--	--	---

TITOLO: **Planimetria su ortofoto - Fase di esercizio DM05 (1/2)**

CODICE LAVORAZIONE	PROGETTO	SCALA	FASE
DMADCA 0.5T0.12.0.4.0.0	A0	1:500	PROGETTO DEFINITIVO

DATA	DESCRIZIONE	DATA	REDATTO	VERIFICATO	APPROVATO
00	Prima emissione	26/07/2024	E. Trabucchi	D. Zampieri	SL/In
01					
02					
03					