


PLANIMETRIA
SCALA 1:500

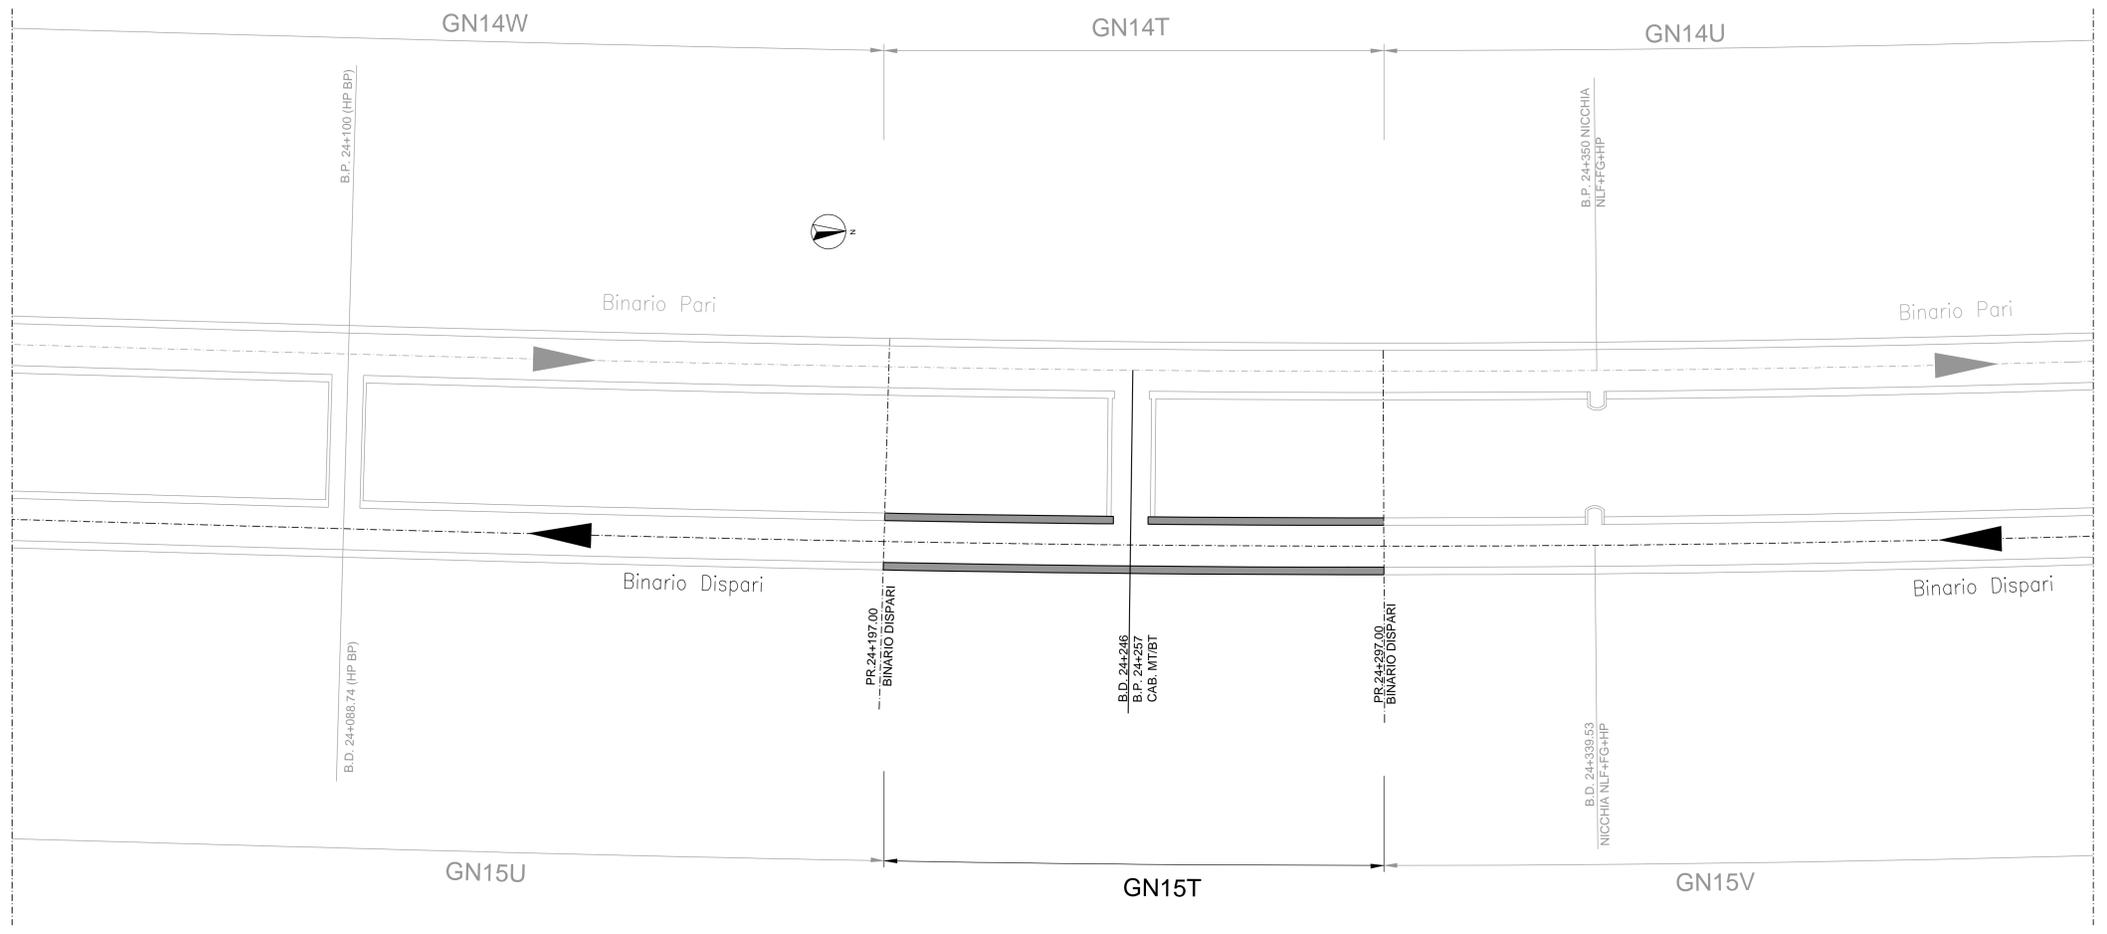

NOTA BENE

- PER I DETAGLI RELATIVI ALLE CARPENTERIE E ALLE ARMATURE DEI CONCI SI VEDA LA WBS GN00
- PER IL PROFILO GEOMECCANICO SI VEDA LA WBS GN00
- PER IL BY-PASS E LE CABINE MT/BT SI VEDA LA WBS GN1W

COMMITTENTE:

ALTA SORVEGLIANZA:

GENERAL CONTRACTOR:


INFRASTRUTTURE FERROVIARIE STRATEGICHE DEFINITE DALLA
LEGGE OBIETTIVO N.443/01
TRATTA A.V./A.C. TERZO VALICO DEI GIOVI
PROGETTO ESECUTIVO

Galleria Naturale di Valico
Scavo in meccanizzato da PK 24+197 - 24+297 - Binario Dispari
Planimetria distribuzione by-pass e nicchie

GENERAL CONTRACTOR: **Cociv**
CONSORZIO COGLIAMENTI INTEGRATI VALICO
DIRETTORE LAVORI:
SCALA: 1:500

COMMESSA	LOTTO	FASE	ENTE	TIPO DOC.	OPERADISCIPLINA	PROGR.	REV.
IG51	02	E	CV	P8	GN15TX	001	B

Rev.	Descrizione emissione	Redatto	Data	Verificato	Data	Progettista	Data	IL PROGETTISTA
A00	Prima emissione		15/07/2013		15/07/2013	A. Palomba	19/07/2013	
B00	Revisione generale		21/10/2013		23/10/2013	A. Palomba	25/10/2013	