


Legenda

Area di occupazione permanente Esproprio	Strade da Catasto
Area di occupazione permanente soggetta a Servitù	Demanio idrico
Area di occupazione temporanea	Confini catastali
Area di sorvolo	Futuro Ampliamento Stazione Tema Oppido 36kV
Tracciato di Cavidotto	

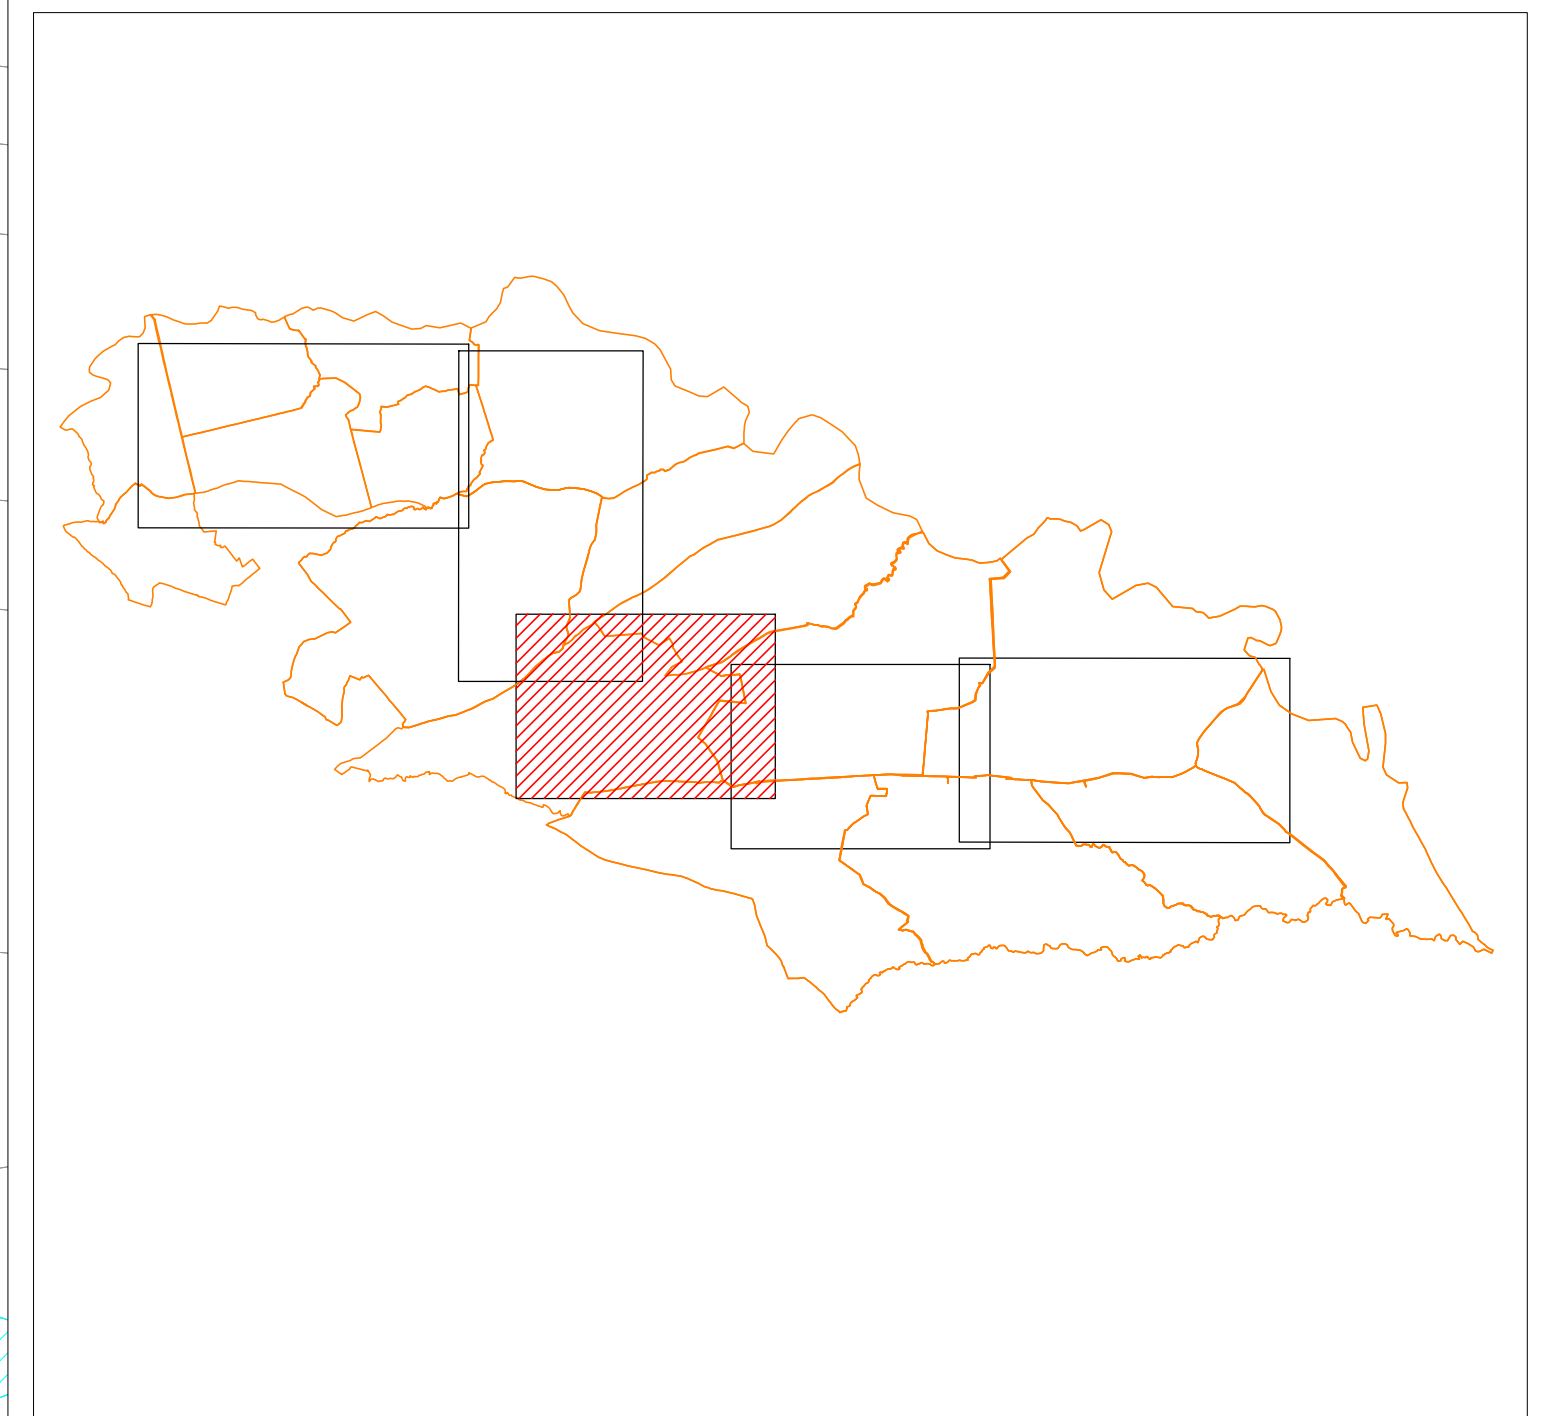

AREN Green S.r.l.
 Sede legale e amministrativa: Via dell'Argento n. 308 | 47522 Cesena (FC) | P.I. +39 0547 415245
 Codice Fiscale, P. IVA e numero di iscrizione al Registro delle Imprese di FC: 04032170401

COMUNI DI ACERENZA E OPPIDO LUCANO (PZ9)
 LOCALITÀ "TORRE VOSA"

PROGETTO PER LA REALIZZAZIONE DI
IMPIANTO EOLICO
"DONNA MARIANNA"

<p>MISSIONE PROGETTISTA: Area Eolica Power Site Società per Azioni con Unico Socio Via dell'Argento, 308 - 47522 Cesena (FC) P.I. +39 0547 415245 - Fax +39 0547 415274 P.IVA 04032170401 Registro delle Imprese di Forlì Cesena R.E.A. 317048</p>	<p>TITOLO EDILE PROGETTISTA: Ing. Samuele Elisei Ordine degli Ingegneri di Forlì Cesena - n. 2666</p> 
---	---

TITOLO OPERATIVO:
PIANO PARTICELLARE DI ESPROPRIO - GRAFICO 3

<p>GIURIA ELABORATA: DMADG/ENT/09/02/001</p>	<p>PROVATA: 1377x833</p>	<p>SCALA: 1:2.000</p>	<p>FINE: PROGETTO DEFINITIVO</p>
---	--	---	--

NOV	DESCRIZIONE	DATA	REDAITTO	VERIFICATO	APPROVATO
01	Piano esecutivo	10/1/2024	C. Andari	F. Piccini	L. Manzi
02					
03					
04					

TITOLO: DMADG_GENT090902_001_Esproprio Grafico03
 LA ESPRESSIONE E IL CONTENUTO, ANCHE PARZIALE, DI QUESTA TAVOLA E' VIETATA A TERMINI DI LEGGE