

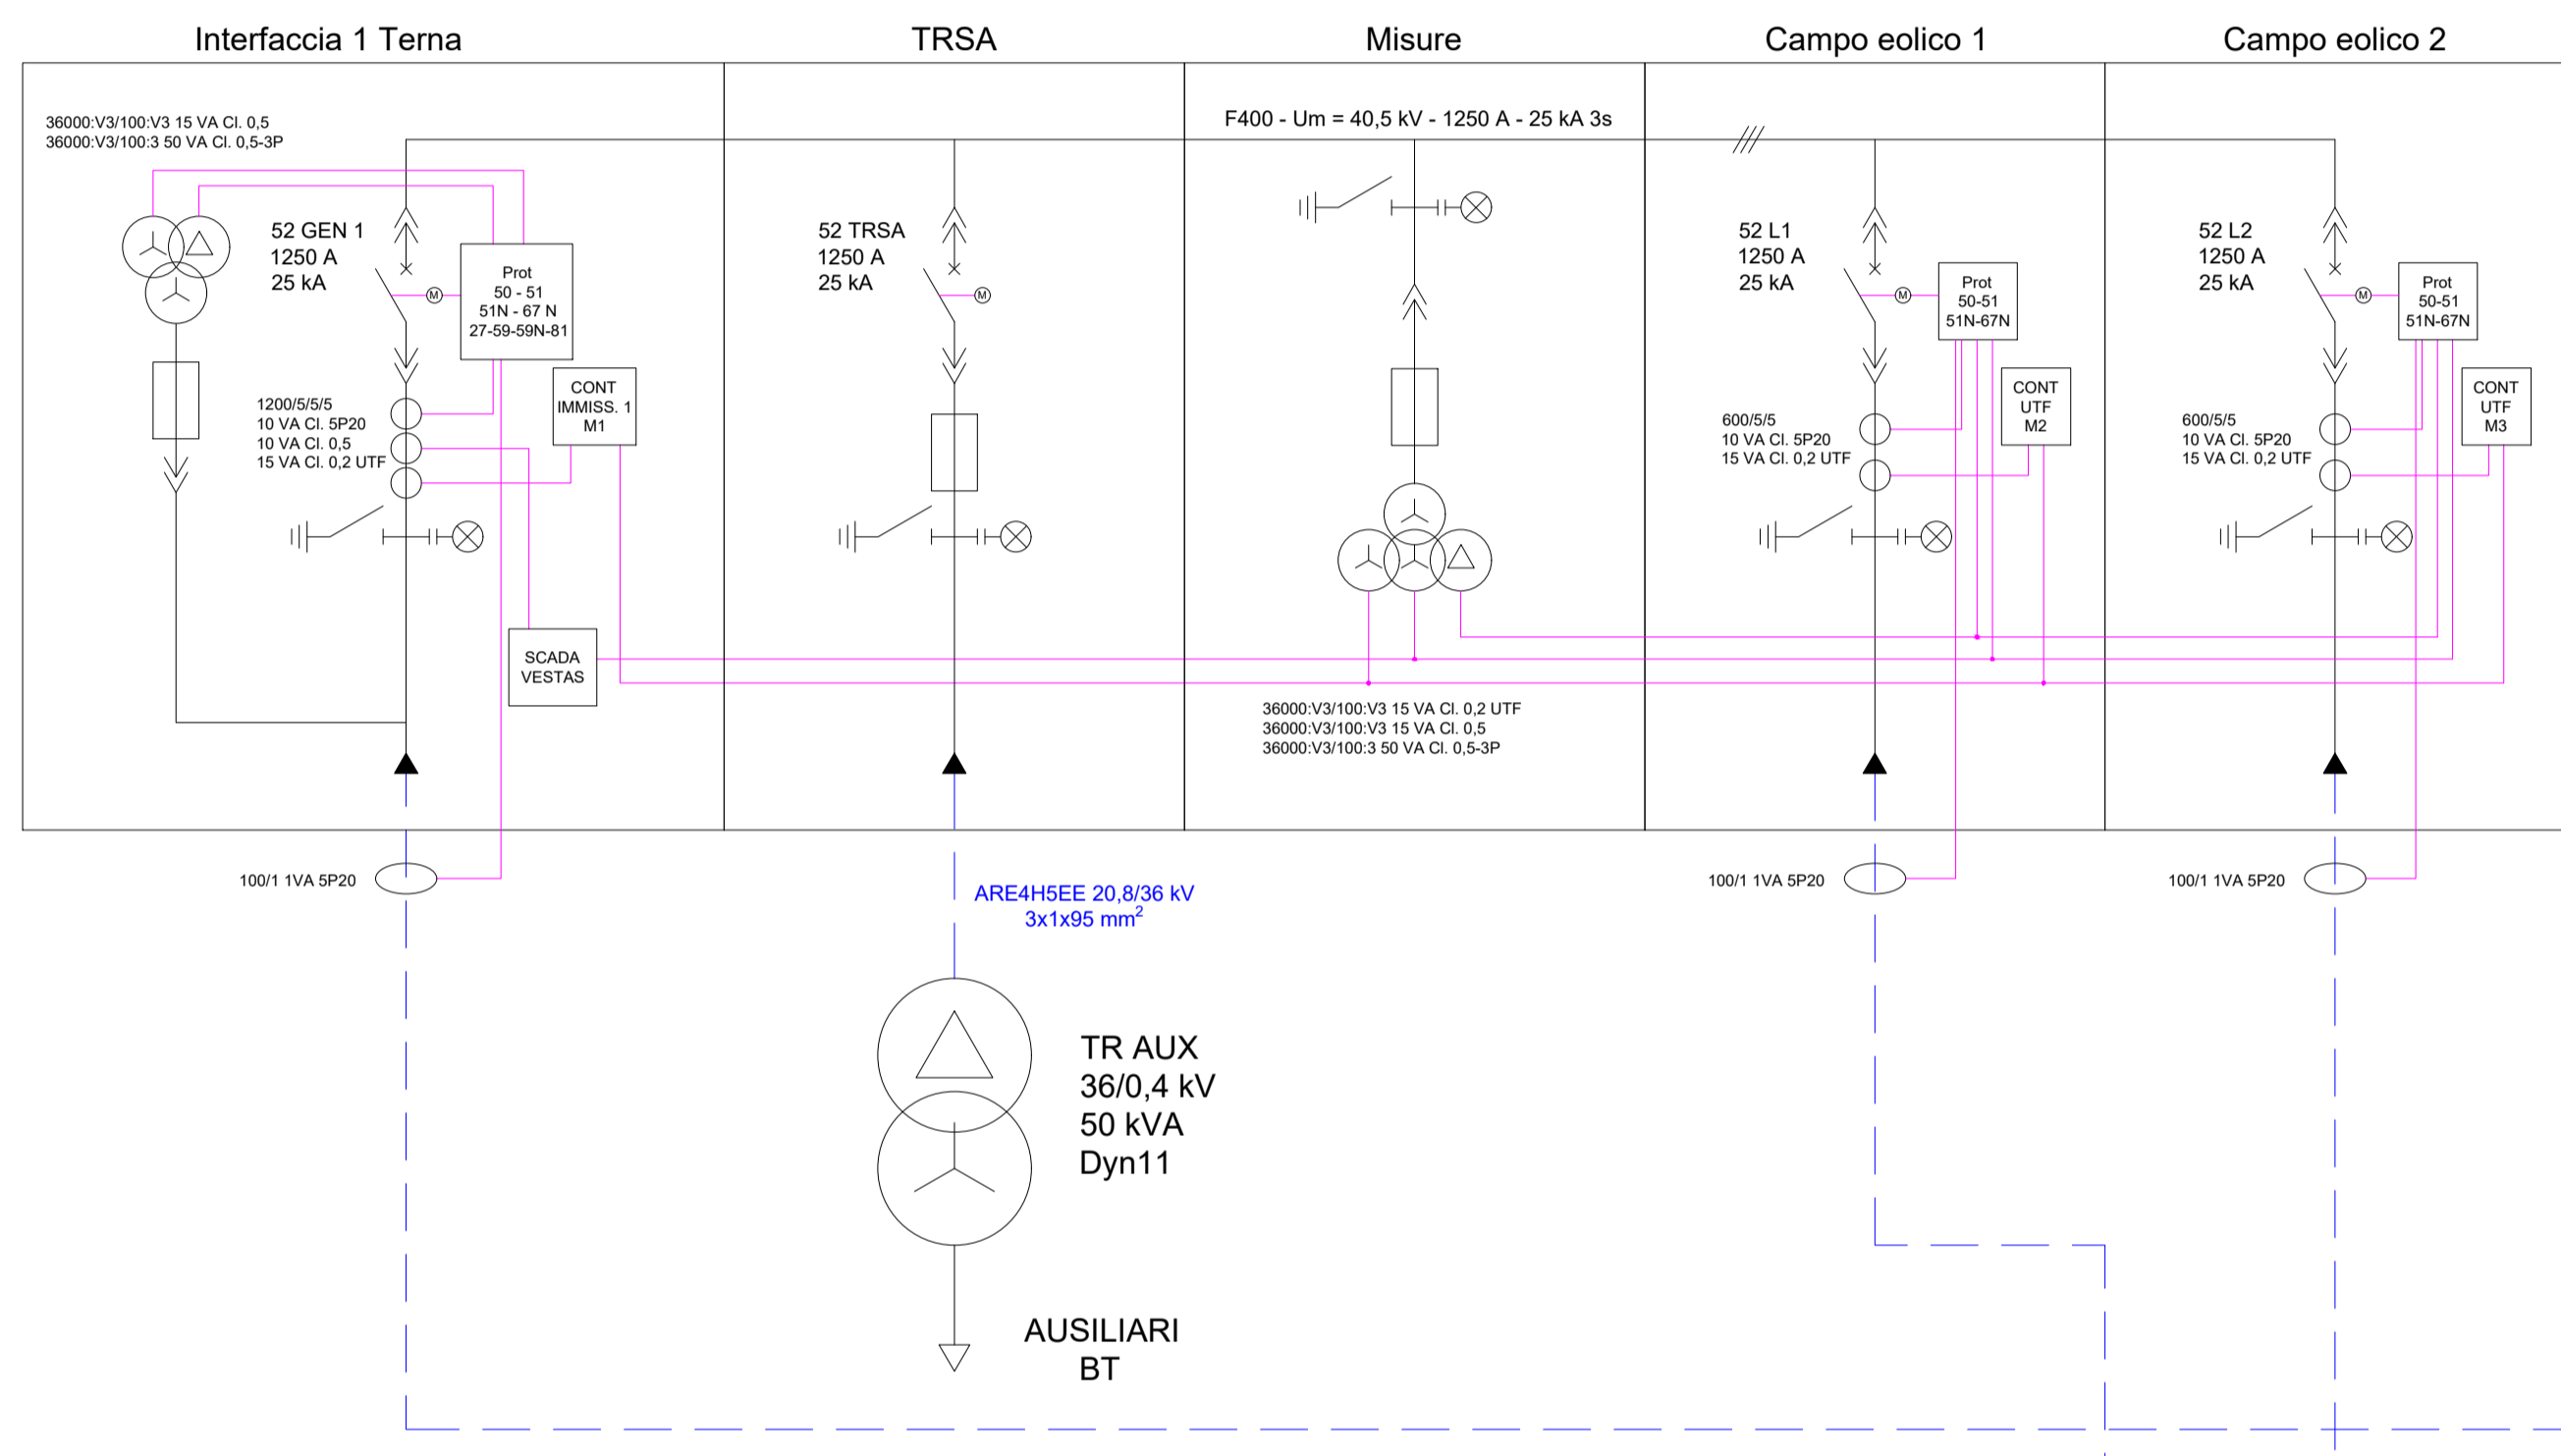


RTN  
STAZIONE UTENTE (SU)

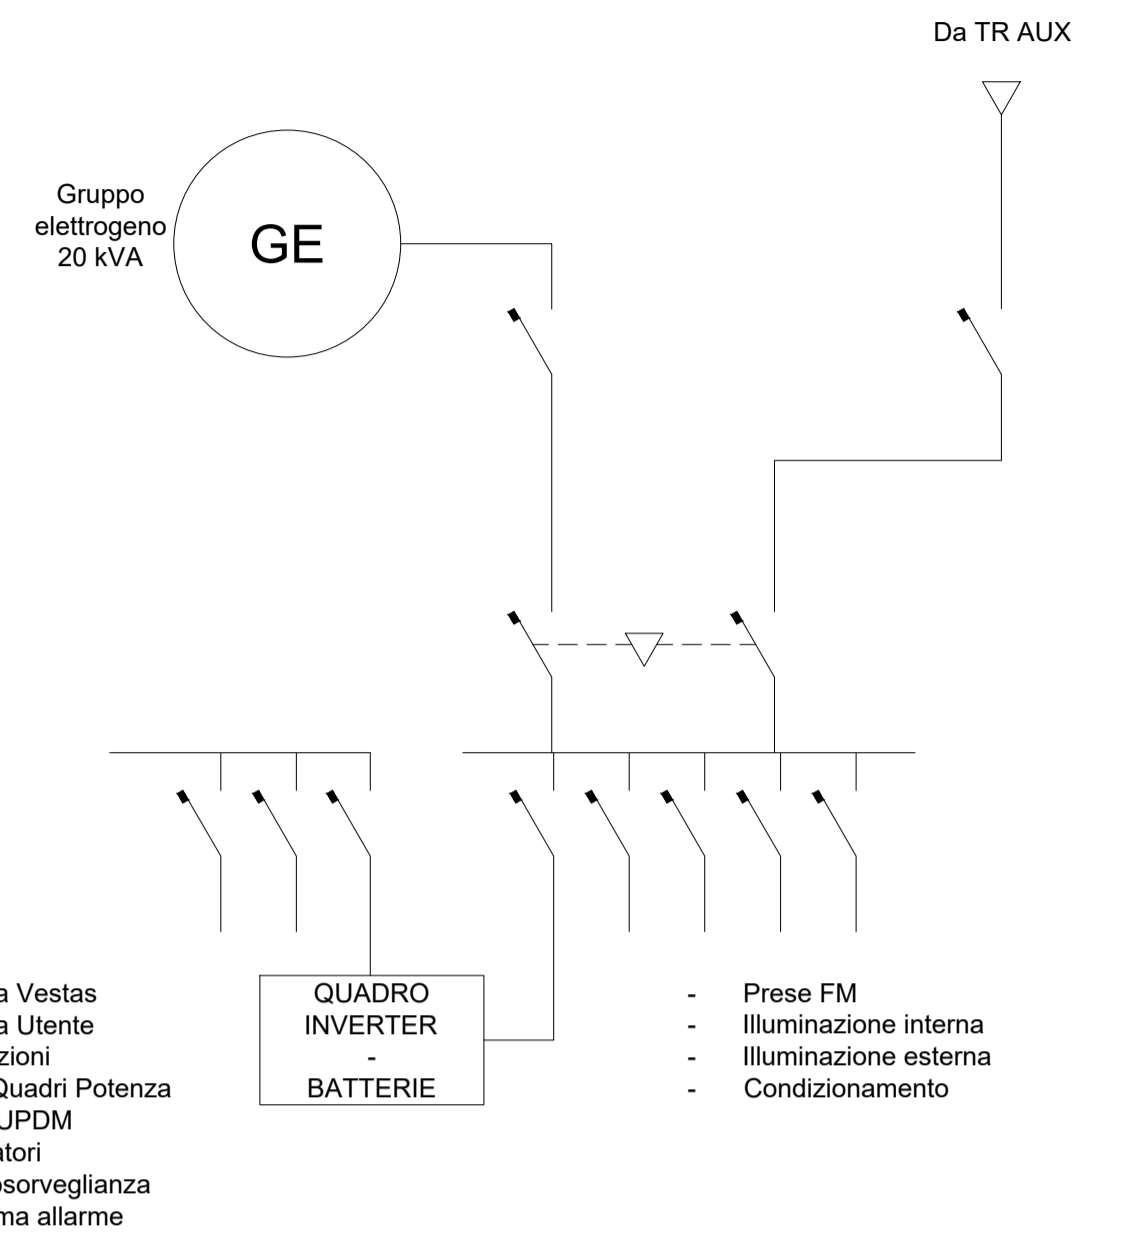

STAZIONE UTENTE (SU)

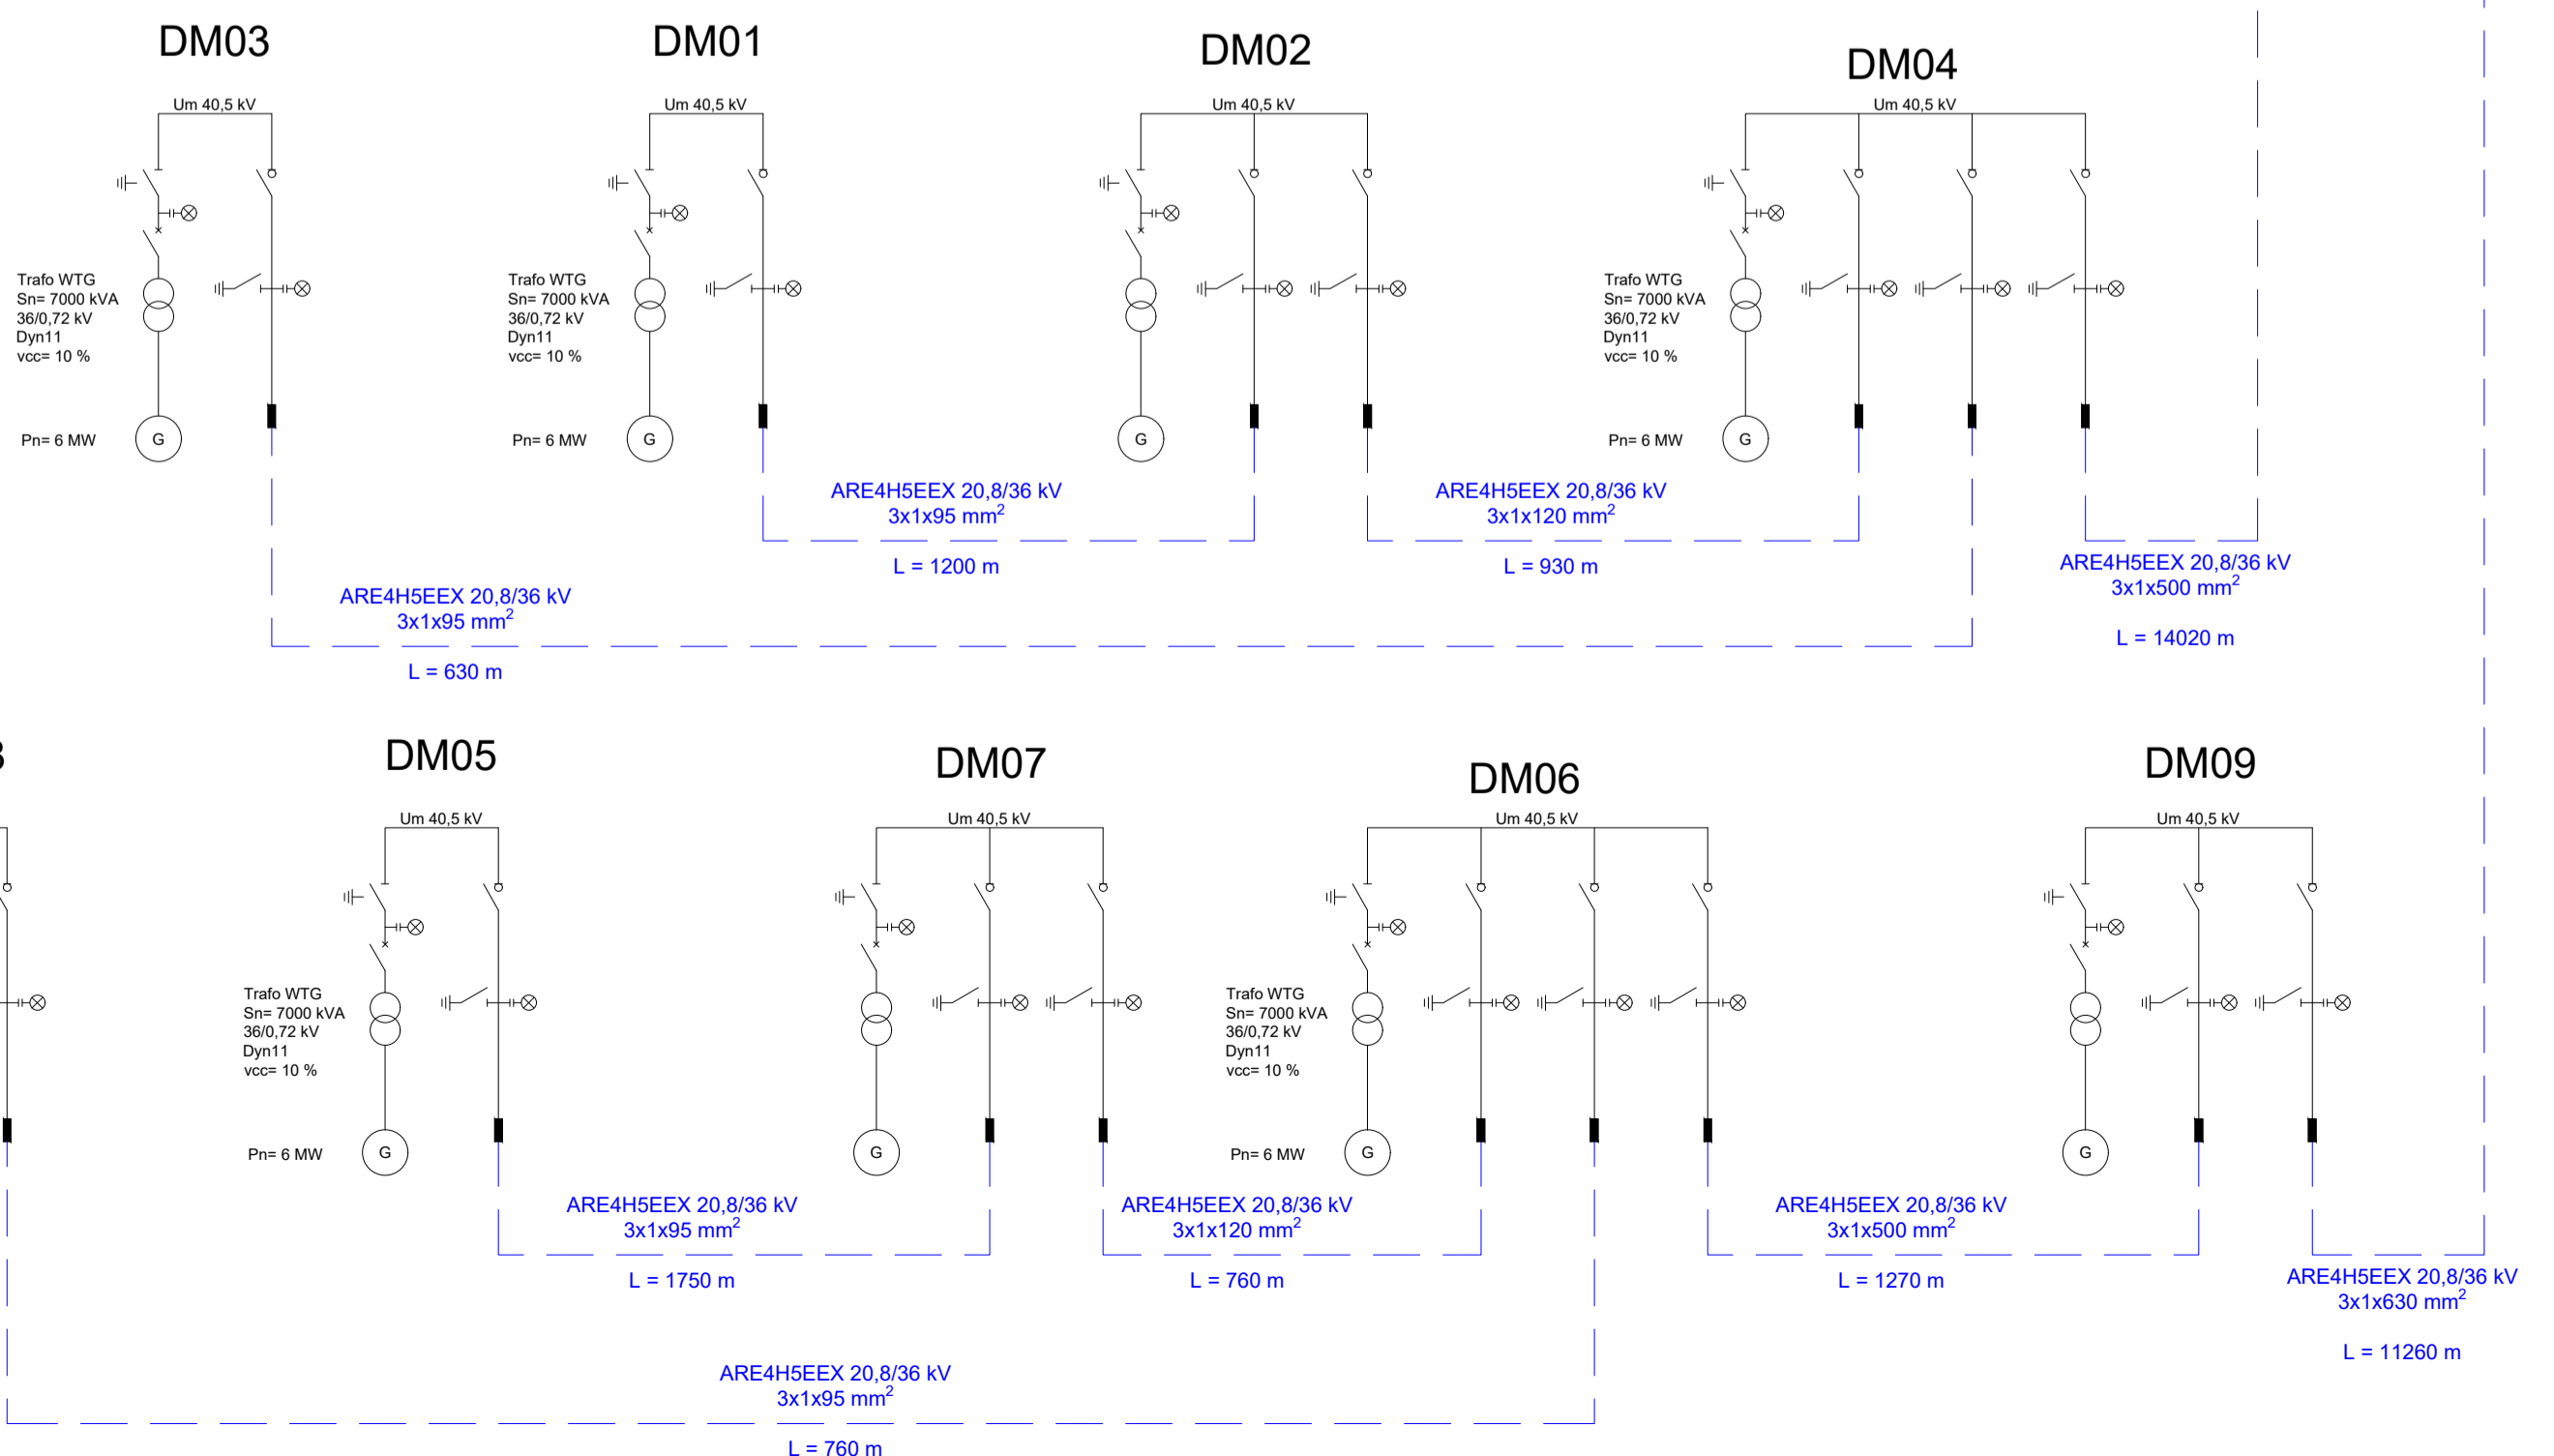

AREN Green S.r.l.  
Società soggetta alla direzione e coordinamento di AREN Electric Power S.p.A.  
Sede legale e amministrativa: Via dell'Arrigioni n. 308 | 47522 Cesena (FC) | Ph. +39 0547 415245  
Iscritta nel Registro delle Imprese della Romagna - Forlì-Cesena e Rimini | REA 326988 | C.F./P.Iva 04032170401

COMUNI DI ACERENZA E OPPIDO LUCANO (PZ)  
LOCALITÀ "TORRE VOSA"

PROGETTO PER LA REALIZZAZIONE DI  
**IMPIANTO EOLICO**  
**"DONNA MARIANNA"**

REDAZIONE/PROGETTISTA:  
AREN Electric Power Spa  
Società per Azioni con Unico Socio  
Via dell'Arrigioni 308 - 47522 Cesena (FC)  
Ph. +39 0547 415245 - Fax +39 0547 415274  
P.Iva 03803880404  
Registro delle Imprese di Forlì-Cesena R.E.A. 317048

TIMBRO E FIRMA PROGETTISTA:  
Ing. Samuele Ubbi  
Online degli Ingegneri di Forlì-Cesena  
Mar. 2866

TITOLO ELABORATO:  
Unifilare elettrico generale

CODICE ELABORATO: DMADE\_GENT004 | 0,0 | 0,0 | 0,0 | 0,0

FORMATO: A1

SCALA: -

FASE: PROGETTO DEFINITIVO

REV.	DESCRIZIONE	DATA	REDATTO	VERIFICATO	APPROVATO
00	Prima emissione	30/07/2024	A.Lazar	S.Righini	S.Ubbi
01					
02					
03					
04					

FILE: DMADE\_GENT00400\_00\_Unifilare elettrico generale.dwg

LA DIFFUSIONE E RIPRODUZIONE, ANCHE PARZIALE, DI QUESTA TAVOLA E' VIETATA A TERMINI DI LEGGE