
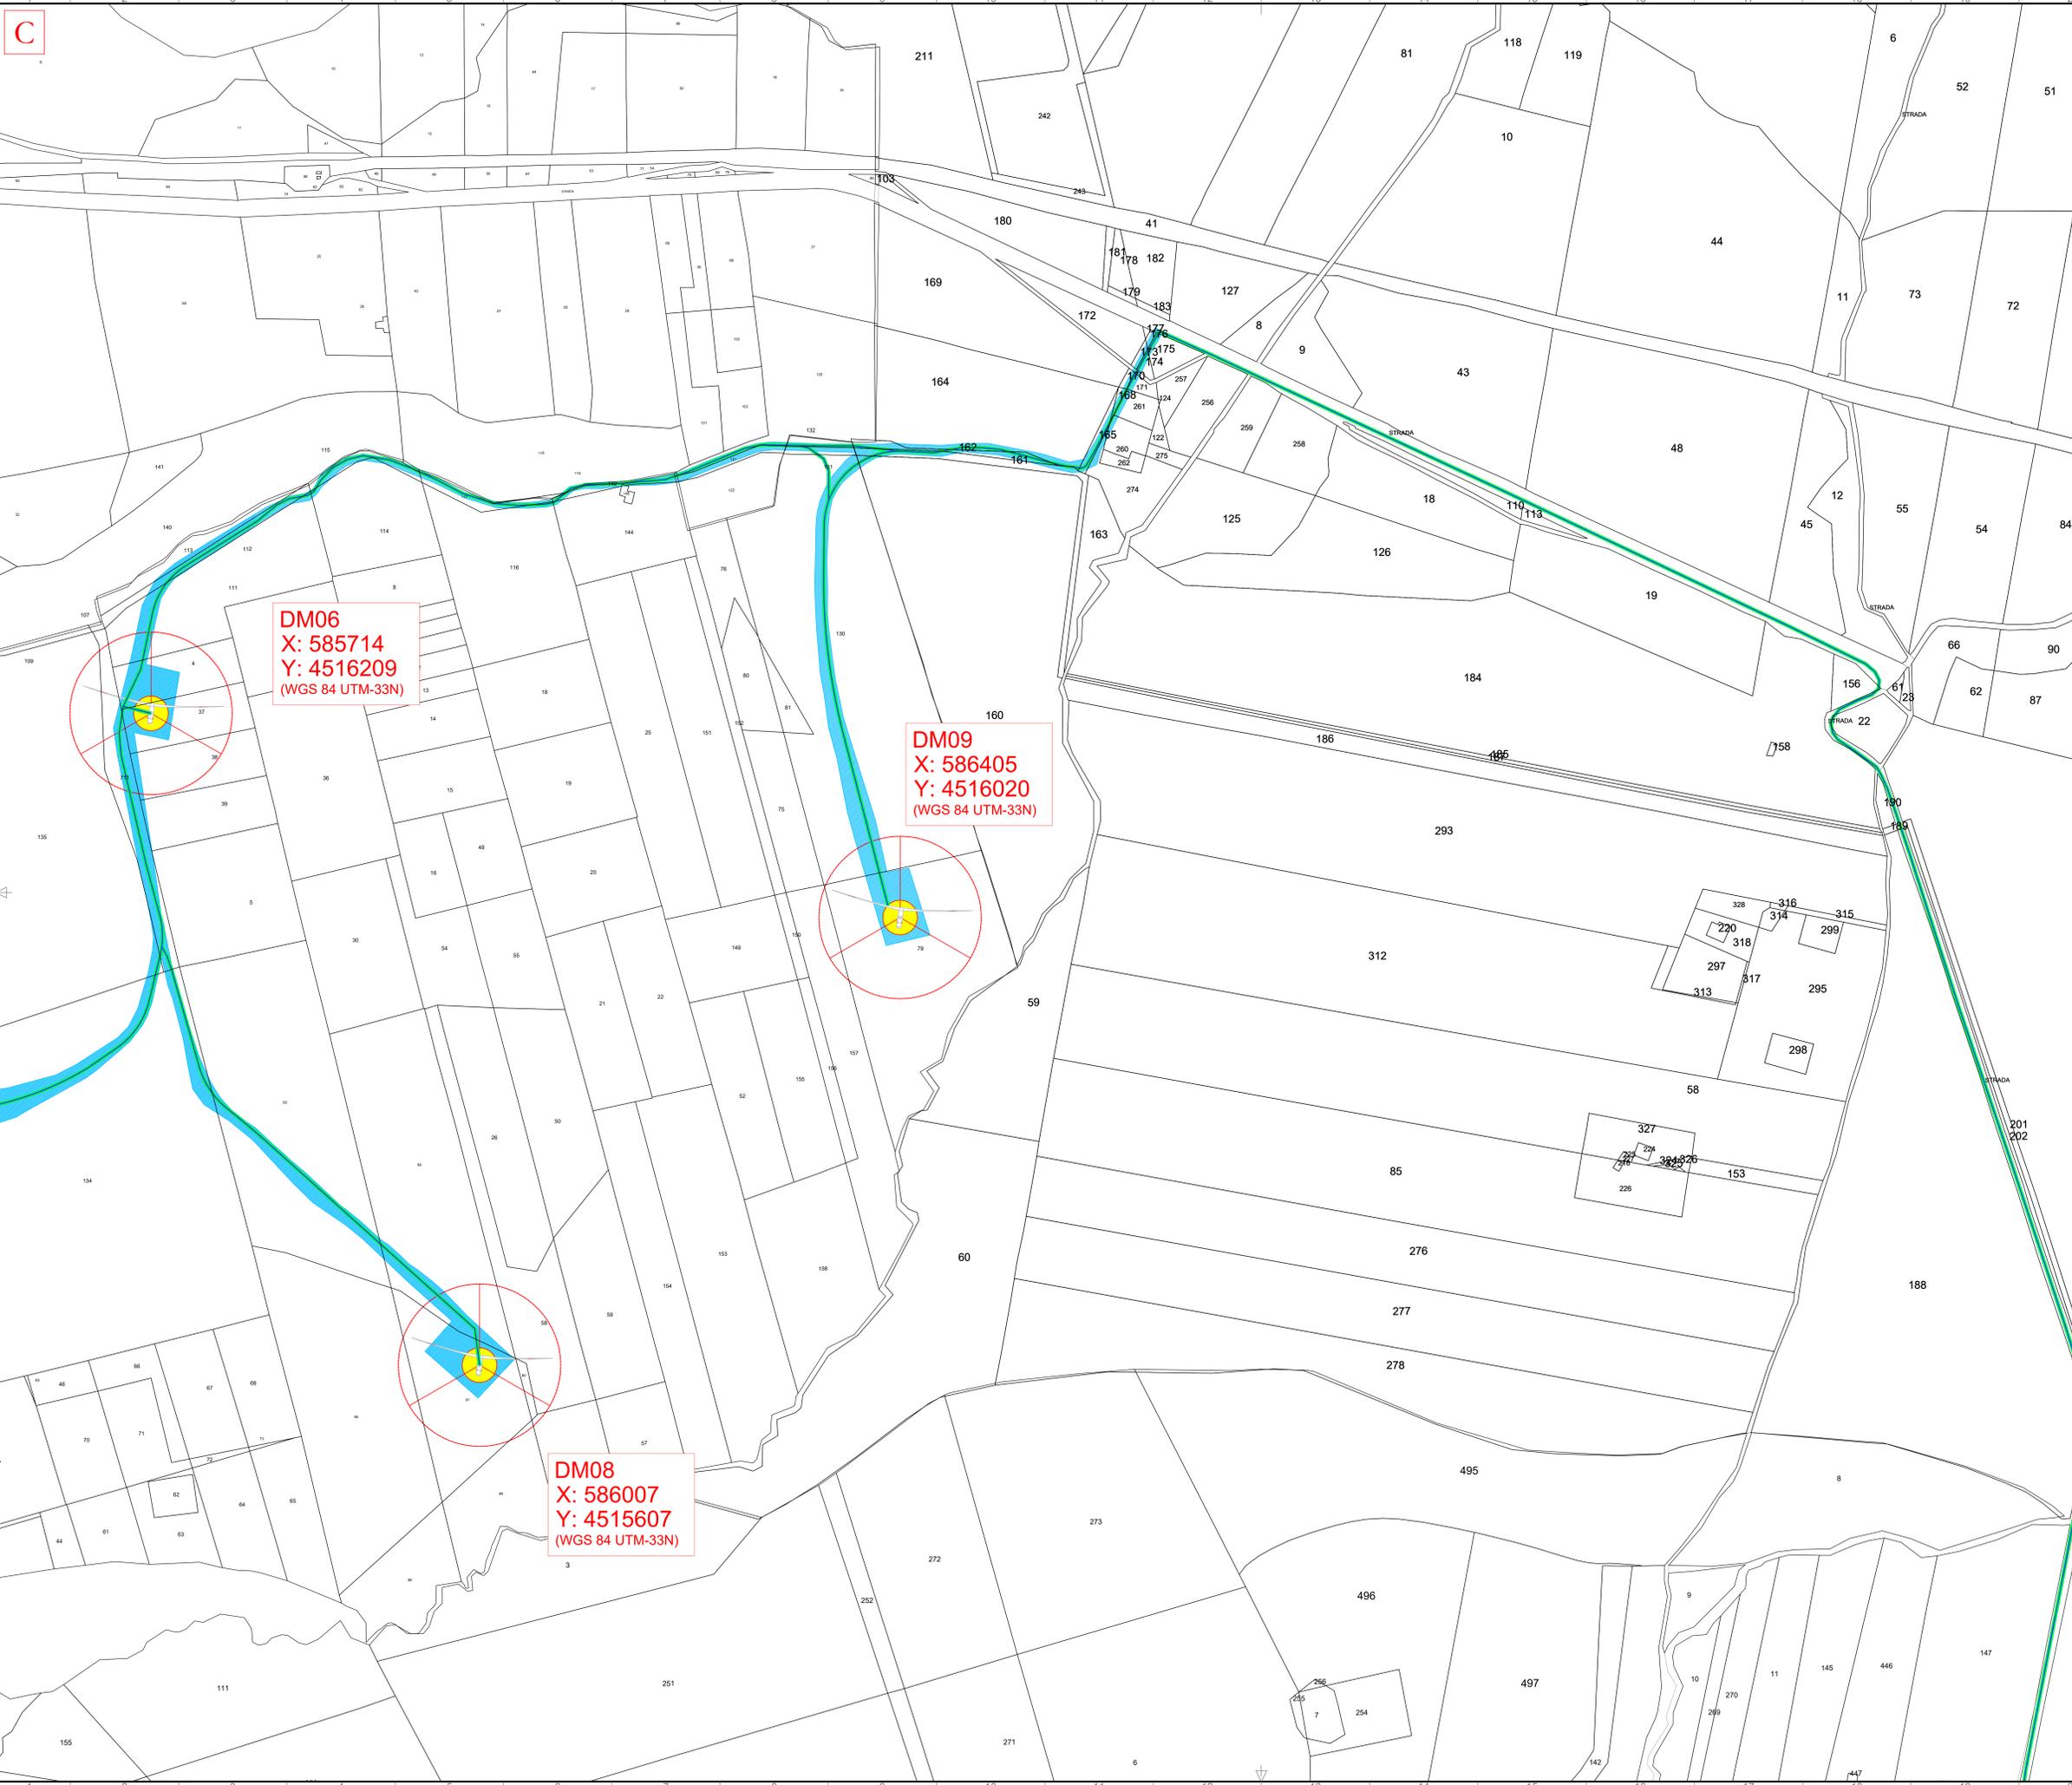


C

LEGENDA

- Aerogeneratore
- Area soggetta a diritto di superficie
- Area soggetta a diritto di passaggio
- Area di occupazione temporanea
- Servizi di elettrodotto
- Percorsi stradali esterni esistenti
- Asse strada di nuova realizzazione
- Asse strada esistente da adeguare

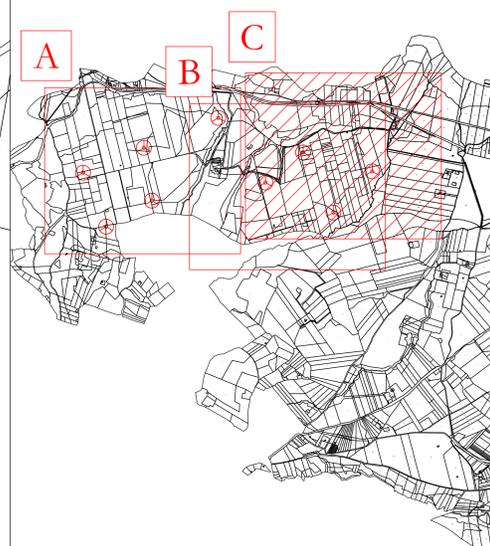

**DM06**  
 X: 585714  
 Y: 4516209  
 (WGS 84 UTM-33N)

**DM09**  
 X: 586405  
 Y: 4516020  
 (WGS 84 UTM-33N)

**DM08**  
 X: 586007  
 Y: 4515607  
 (WGS 84 UTM-33N)

**AREN Green S.r.l.**  
 Società soggetta alla direzione e coordinamento di AREN Electric Power S.p.A.  
 Sede legale e amministrativa: Via dell'Argento n. 308 | 41522 Coscia (PG) | P.I. n. 0910547415245  
 Iscritta nel Registro delle Imprese della Romagna - Forlì-Cesena e Rimini | REA 320098 | C.F./P.Iva 04015217040

COMUNI DI OPPIDO LUCANO E ACERENZA (TP)  
 LOCALITÀ "TORRE VOSA"

**PROGETTO PER LA REALIZZAZIONE DI  
 IMPIANTO EOLICO  
 "DONNA MARIANNA"**

<p>AREN Electric Power Spa          Società per Azioni con Unico Socio          Via dell'Argento 308 - 41522 Coscia (PG)          P.I. n. 0910547415245 - Fax +39 0547 415274          P.Iva 0500000404          Registro delle Imprese di Forlì-Cesena R.E.A. 317048</p>		<p>Ing. Simona Ucci          Ordine degli Ingegneri di Forlì-Cesena          Mar. 2002</p>
---	--	--

TITOLO E LAVORATA

Inquadramento generale aree di occupazione definitiva e temporanea - Fase di esercizio (3/3)

CODICE E LAVORATA	PRODOTTO	SCALA	FASE
DMADIC\A 0 0 T 0 1 1   0 6   0 0	AO	1:2000	PROGETTO DEFINITIVO

REV.	DESCRIZIONE	DATA	REDATTO	VERIFICATO	APPROVATO
01	Prima emissione	09/07/2024	E. Trovati	D. Zampieri	S. Ucci
02					
03					
04					

FILE: DMADIC\_A00T01XX.XX - Inquadramento nuove strade e aree di cantiere.dwg  
 LA DIREZIONE E RIPRODUZIONE, ANCHE PARZIALE, DI QUESTA TAVOLA E' VIETATA A TERMINI DI LEGGE