

304,9

320,9

322,9

334,2

325











325,4



332,0

WTG
 REGIONE: BASILICATA
 COMUNE: ACERENZA (PZ)
 FOGLIO: 54 PARTICELLA: 37

DM06
X: 585714
Y: 4516209
 (WGS 84 UTM-33N)

LEGENDA

-  Aerogenerazione
-  Strade e piazzole impianto
-  Stadio
-  Rapporto
-  Strada esistente in buono stato
-  Asse strada di nuova realizzazione
-  Asse strada esistente da adeguare
-  Asse strada temporanea
-  Area temporanea stoccaggio terre
-  Asse di raccolta e deflusso acque superficiali

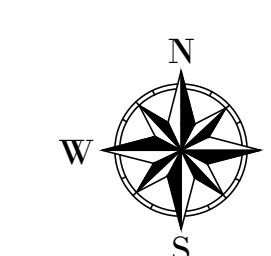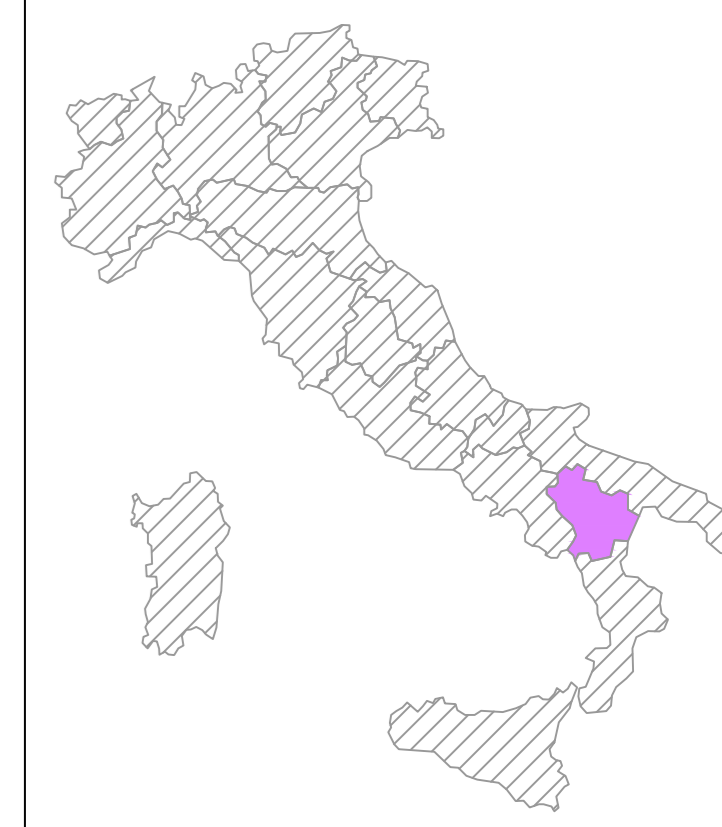

AREN Green S.r.l.
 Società soggetta alla direzione e coordinamento di AREN Electric Power SpA
 Sede legale e amministrativa: Via dell'Artigianato n. 308 | 47522 Cesena (FC) | P.I. +39 0547 415245
 Iscritta nel Registro delle Imprese della Romagna - Foddi Cesena e Rimini | REA 320908 | C.E./P.Iva 04032170401

COMUNI DI ACERENZA E OPPIDO LUCANO (PZ)
 LOCALITÀ "TORRE VOSA"

PROGETTO PER LA REALIZZAZIONE DI
 IMPIANTO EOLICO
 "DONNA MARIANNA"

AREN Electric Power SpA
 Società per Azioni con Unico Socio
 Via dell'Artigianato n. 308 - 47522 Cesena (FC)
 P.I. +39 0547 415245 - Fax +39 0547 415274
 P.Iva 04032170401
 Registro delle Imprese di Forlì-Cesena R.E.A. 317048



Ing. Samuele Ubbi
 Cadute degli Impianti di Forlì-Cesena
 Mar. 2006

TITOLO E LABORATORIO
Planimetria su CTR - Fase di cantiere DM06

COORDINATE LABORATORIO: **DMADCA06T010|0|0** | FORNITORE: **A0** | SCALA: **1:500** | FASE: **PROGETTO DEFINITIVO**

DATA	DESCRIZIONE	DATA	REDAZIONE	VERIFICATO	APPROVATO
26/07/2024	Prima emissione	26/07/2024	E. Trovati	D. Zemp	S. Ubbi

File: DM06_Cantieri.dwg
 LA DIFFUSIONE E RIPRODUZIONE, ANCHE PARZIALE, DI QUESTA TAVOLA E' VIETATA A TERMINI DI LEGGE