
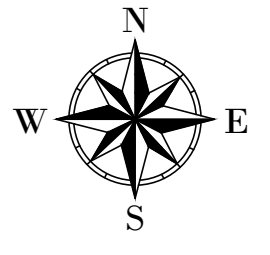


- LEGENDA
- Aerogeneratore
 - Strade e piazzole impianto
 - Sierro
 - Ripetto
 - Strada esistente in buono stato
 - Asse strada di nuova realizzazione
 - Asse strada esistente da adeguare
 - Asse strada temporanea
 - Area temporanea stoccaggio terre
 - Asse di raccolta e deflusso acque superficiali

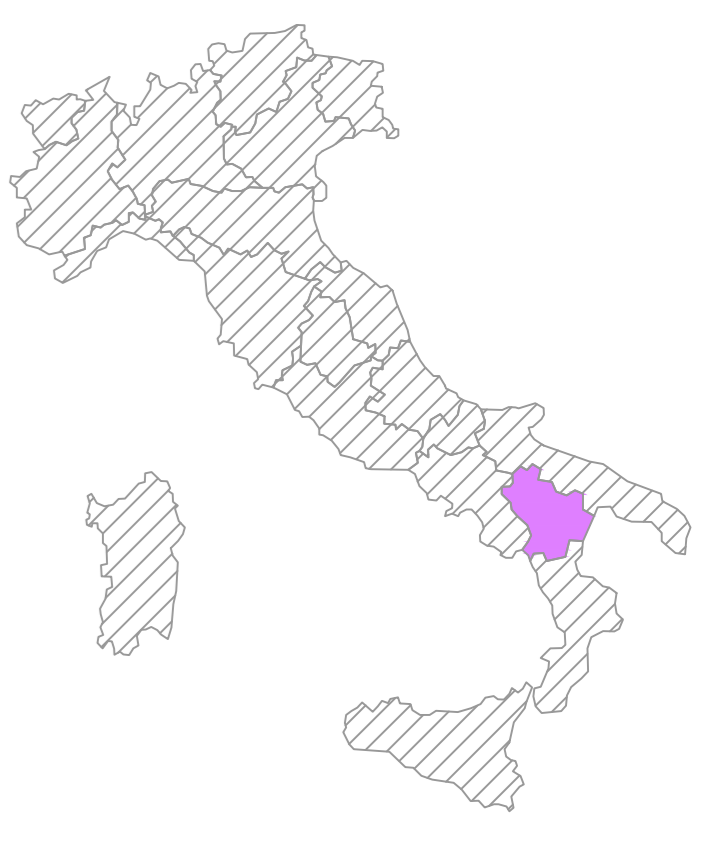

AREN Green S.r.l.

Società soggetta alla direzione e coordinamento di AREN Electric Power S.p.A.
 Sede legale e amministrativa: Via dell'Angelo n. 308 | 47522 Cesena (FC) | P.I. +39 0547 415245
 Iscritta nel Registro delle Imprese della Romagna - Foddi Cesena e Rimini | REA 320908 | C.E./P.Iva 04032170481

COMUNI DI ACERENZA E OPPIDO LUCANO (PZ)
 LOCALITÀ "TORRE VOSA"

**PROGETTO PER LA REALIZZAZIONE DI
 IMPIANTO EOLICO
 "DONNA MARIANNA"**

AREN Electric Power Spa Società per Azioni con Unico Socio Via dell'Angelo, 308 - 47522 Cesena (FC) P.I. +39 0547 415245 - Fax +39 0547 415274 P.Iva 04032170481 Registro delle Imprese di Forlì-Cesena R.E.A. 317048		STUDIO E REDAZIONE Ing. Samuele Ubbi Cadute degli Saggioli di Forlì-Cesena Mar. 2006
---	--	--

TITOLO ELABORAZIONE
Planimetria su ortofoto - Fase di cantiere DM06

CODICE ELABORAZIONE DMADC A 0 6 T 0 1 2 0 1 0 0	FORMATO A0	SCALA 1:500	FASE PROGETTO DEFINITIVO
---	----------------------	-----------------------	------------------------------------

DATA	DESCRIZIONE	DATA	REDAZIONE	VERIFICATO	APPROVATO
06/07/2024	Prima emissione	06/07/2024	E. Trovati	D. Zemp	S. Ubbi

File: DM06_Cantieri.dwg
 LA DIFFUSIONE E RIPRODUZIONE, ANCHE PARZIALE, DI QUESTA TAVOLA E' VIETATA A TERMINI DI LEGGE.

WTG
 REGIONE: BASILICATA
 COMUNE: ACERENZA (PZ)
 FOGLIO: 54 PARTICELLA: 37

DM06
X: 585714
Y: 4516209
 (WGS 84 UTM-33N)