


- Legenda**
- ELEMENTI DI PROGETTO - ELEMENTI DI CATASTO**
DONNA MARIANNA
- Posizioni WTG Donna Marianna
 - Tracciato di Cavidotto
 - DEFINITIVO - Strade e Piazzole
 - SU - Stazione Utente
 - SE Oppido 150 kV
 - Futura SE Oppido 36 kV
 - Limiti Comunali
 - Particelle Catastali
 - Fogli Catastali
 - Acqua Catasto
 - Strada Catasto

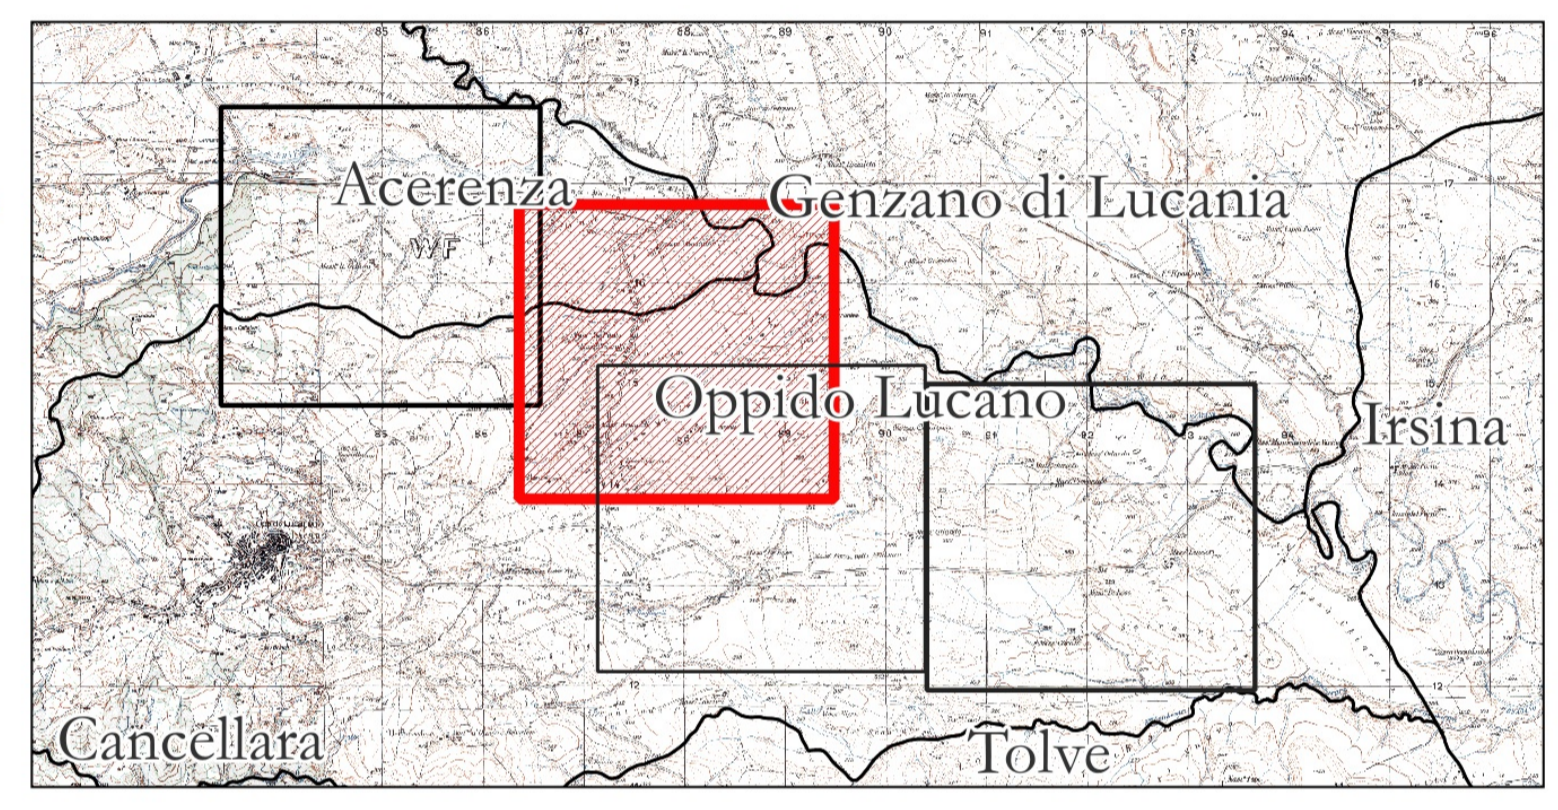

AREN Green S.r.l.
 Società soggetta alla direzione e coordinamento di AREN Electric Power S.p.A.
 Sede legale e amministrativa: Via dell'Argento n. 308 | 47522 Cesena (FC) ph. +39 0547 415245
 Iscritta nel Registro delle Imprese della Romagna - Forlì-Cesena e Rimini | REA 326908 | C.F./P.Iva 04032170401

COMUNI DI ACERENZA E OPPIDO LUCANO (PZ)
 LOCALITÀ "TORRE VOSA"

PROGETTO PER LA REALIZZAZIONE DI
IMPIANTO EOLICO
"DONNA MARIANNA"

REDAZIONE / PROGETTISTA:
 Aren Electric Power Spa
 Società per Azioni con Unico Socio
 Via dell'Argento 308 - 47522 Cesena (FC)
 Ph. +39 0547 415245 - Fax +39 0547 415274
 P.Iva 03805880404
 Registro delle Imprese di Forlì-Cesena R.E.A. 317048

TIMBRO E FIRMA PROGETTISTA:
 Ing. Sarmale Ulivi Ordine degli
 Ingegneri di Forlì-Cesena - matr. 2866

TITOLO ELABORATO:
 Tavola di Inquadramento su Catastale_2di4

CODICE ELABORATIVO:
 DMADT.GENT0.0.6|0.1|0.0

FORMATO:
 A1

SCALA:
 1:5.000

FASE:
 PROGETTO DEFINITIVO

| REV. | DESCRIZIONE | DATA | REDATTO | VERIFICATO | APPROVATO |
|------|-----------------|------------|------------|--------------|-----------|
| 00 | Prima emissione | 30/07/2024 | C. Androsi | F. Piccinini | L. Masini |
| 01 | | | | | |
| 02 | | | | | |
| 03 | | | | | |
| 04 | | | | | |

LA DIFFUSIONE E RIPRODUZIONE, ANCHE PARZIALE, DI QUESTA TAVOLA È VIETATA A TERMINI DI LEGGE