

COMUNE DI ACERENZA
REGOLAMENTO URBANISTICO
TAVOLA 6 - VINCOLI TERRITORIALI

Legenda

- Posizioni WTG Donna Marianna
- Tracciato di Cavidotto
- DEFINITIVO - Strade e Piazzole
- Stazione Utente
- Futura SE Oppido 36 kV
- SE Oppido 150 kV
- Limiti Comunali

Linee elettriche principali

- 150 kW
- 20 kW

Fascie di rispetto


- Fascia rispetto invaso di Acerenza
- Fascia rispetto sorgenti
- Fascia rispetto fiumi
- Fascia rispetto viabilità statale
- Fascie rispetto viabilità principale
- Fascia rispetto viabilità principale di progetto
- Fascia rispetto ferrovia
- Fascia di rispetto linea elettrica 20 kw
- Fascia di rispetto linea elettrica 150kw
- Fascia di rispetto depuratore

Vincoli idrogeologici

- Rischio idrogeologico classe 1
- Rischio idrogeologico classe 2
- Rischio idrogeologico classe 3
- Rischio idrogeologico classe 4

Area del demanio comunale in altro comune

- Idrografia
- Invaso di Acerenza
- Usi civici
- Edifici esistenti
- Area urbanizzate.shp
- Area archeologiche
- Boschi
- Depuratore
- Fontane
- Sorgenti

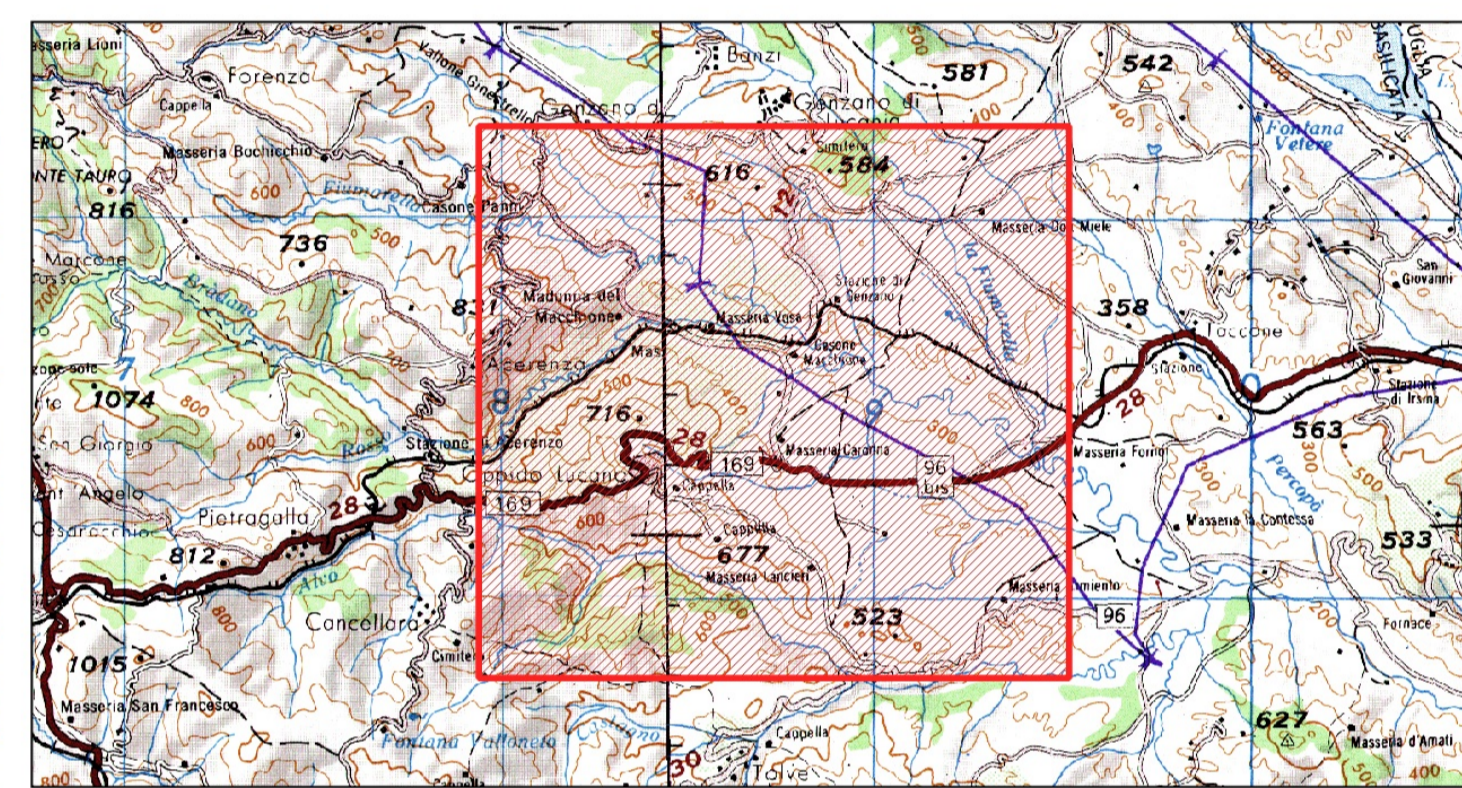

AREN Green S.r.l.
Società soggetta alla direzione e coordinamento di AREN Electric Power S.p.A.
Sede legale e amministrativa: Via dell'Argento n. 3081 47522 Cesena (FC) | ph. +39 0547 415245
Iscritta nel Registro delle Imprese della Romagna - Forlì-Cesena e Rimini | REA 326908 | C.F./P.Iva 04032170401

COMUNI DI ACERENZA E OPPIDO LUCANO (PZ)
LOCALITÀ "TORRE VOSA"

PROGETTO PER LA REALIZZAZIONE DI
IMPIANTO EOLICO
"DONNA MARIANNA"

REDAZIONE / PROGETTISTA:
AREN Electric Power Spa
Società per Azioni con Unico Socio
Via dell'Argento 308 - 47522 Cesena (FC)
Ph. +39 0547 415245 - Fax +39 0547 415274
P.Iva 04032170401
Registro delle Imprese di Forlì Cesena R.E.A. 317048

TIMBRO E FIRMA PROGETTISTA:
Ing. Samuele Ulivi Ordine degli Ingegneri di Forlì-Cesena - matr. 2866

TITOLO ELABORATO:
Inquadramento su Regolamento Urbanistico Comune di Acerenza

CODICE ELABORATIVO: DMADT/GENT/0.07/0.0/0.0 **FORMATO:** A1 **SCALA:** 1:25.000 **FASE:** PROGETTO DEFINITIVO

REV.	DESCRIZIONE	DATA	REDATTO	VERIFICATO	APPROVATO
00	Prima emissione	30/07/2024	C. Andolfi	F. Piccinini	L. Mastri
01					
02					
03					
04					

LA DIFFUSIONE E RIPRODUZIONE, ANCHE PARZIALE, DI QUESTA TAVOLA È VIETATA A TERMINI DI LEGGE