


DM04
X: 584121
Y: 4516256
 (WGS 84 UTM-33N)

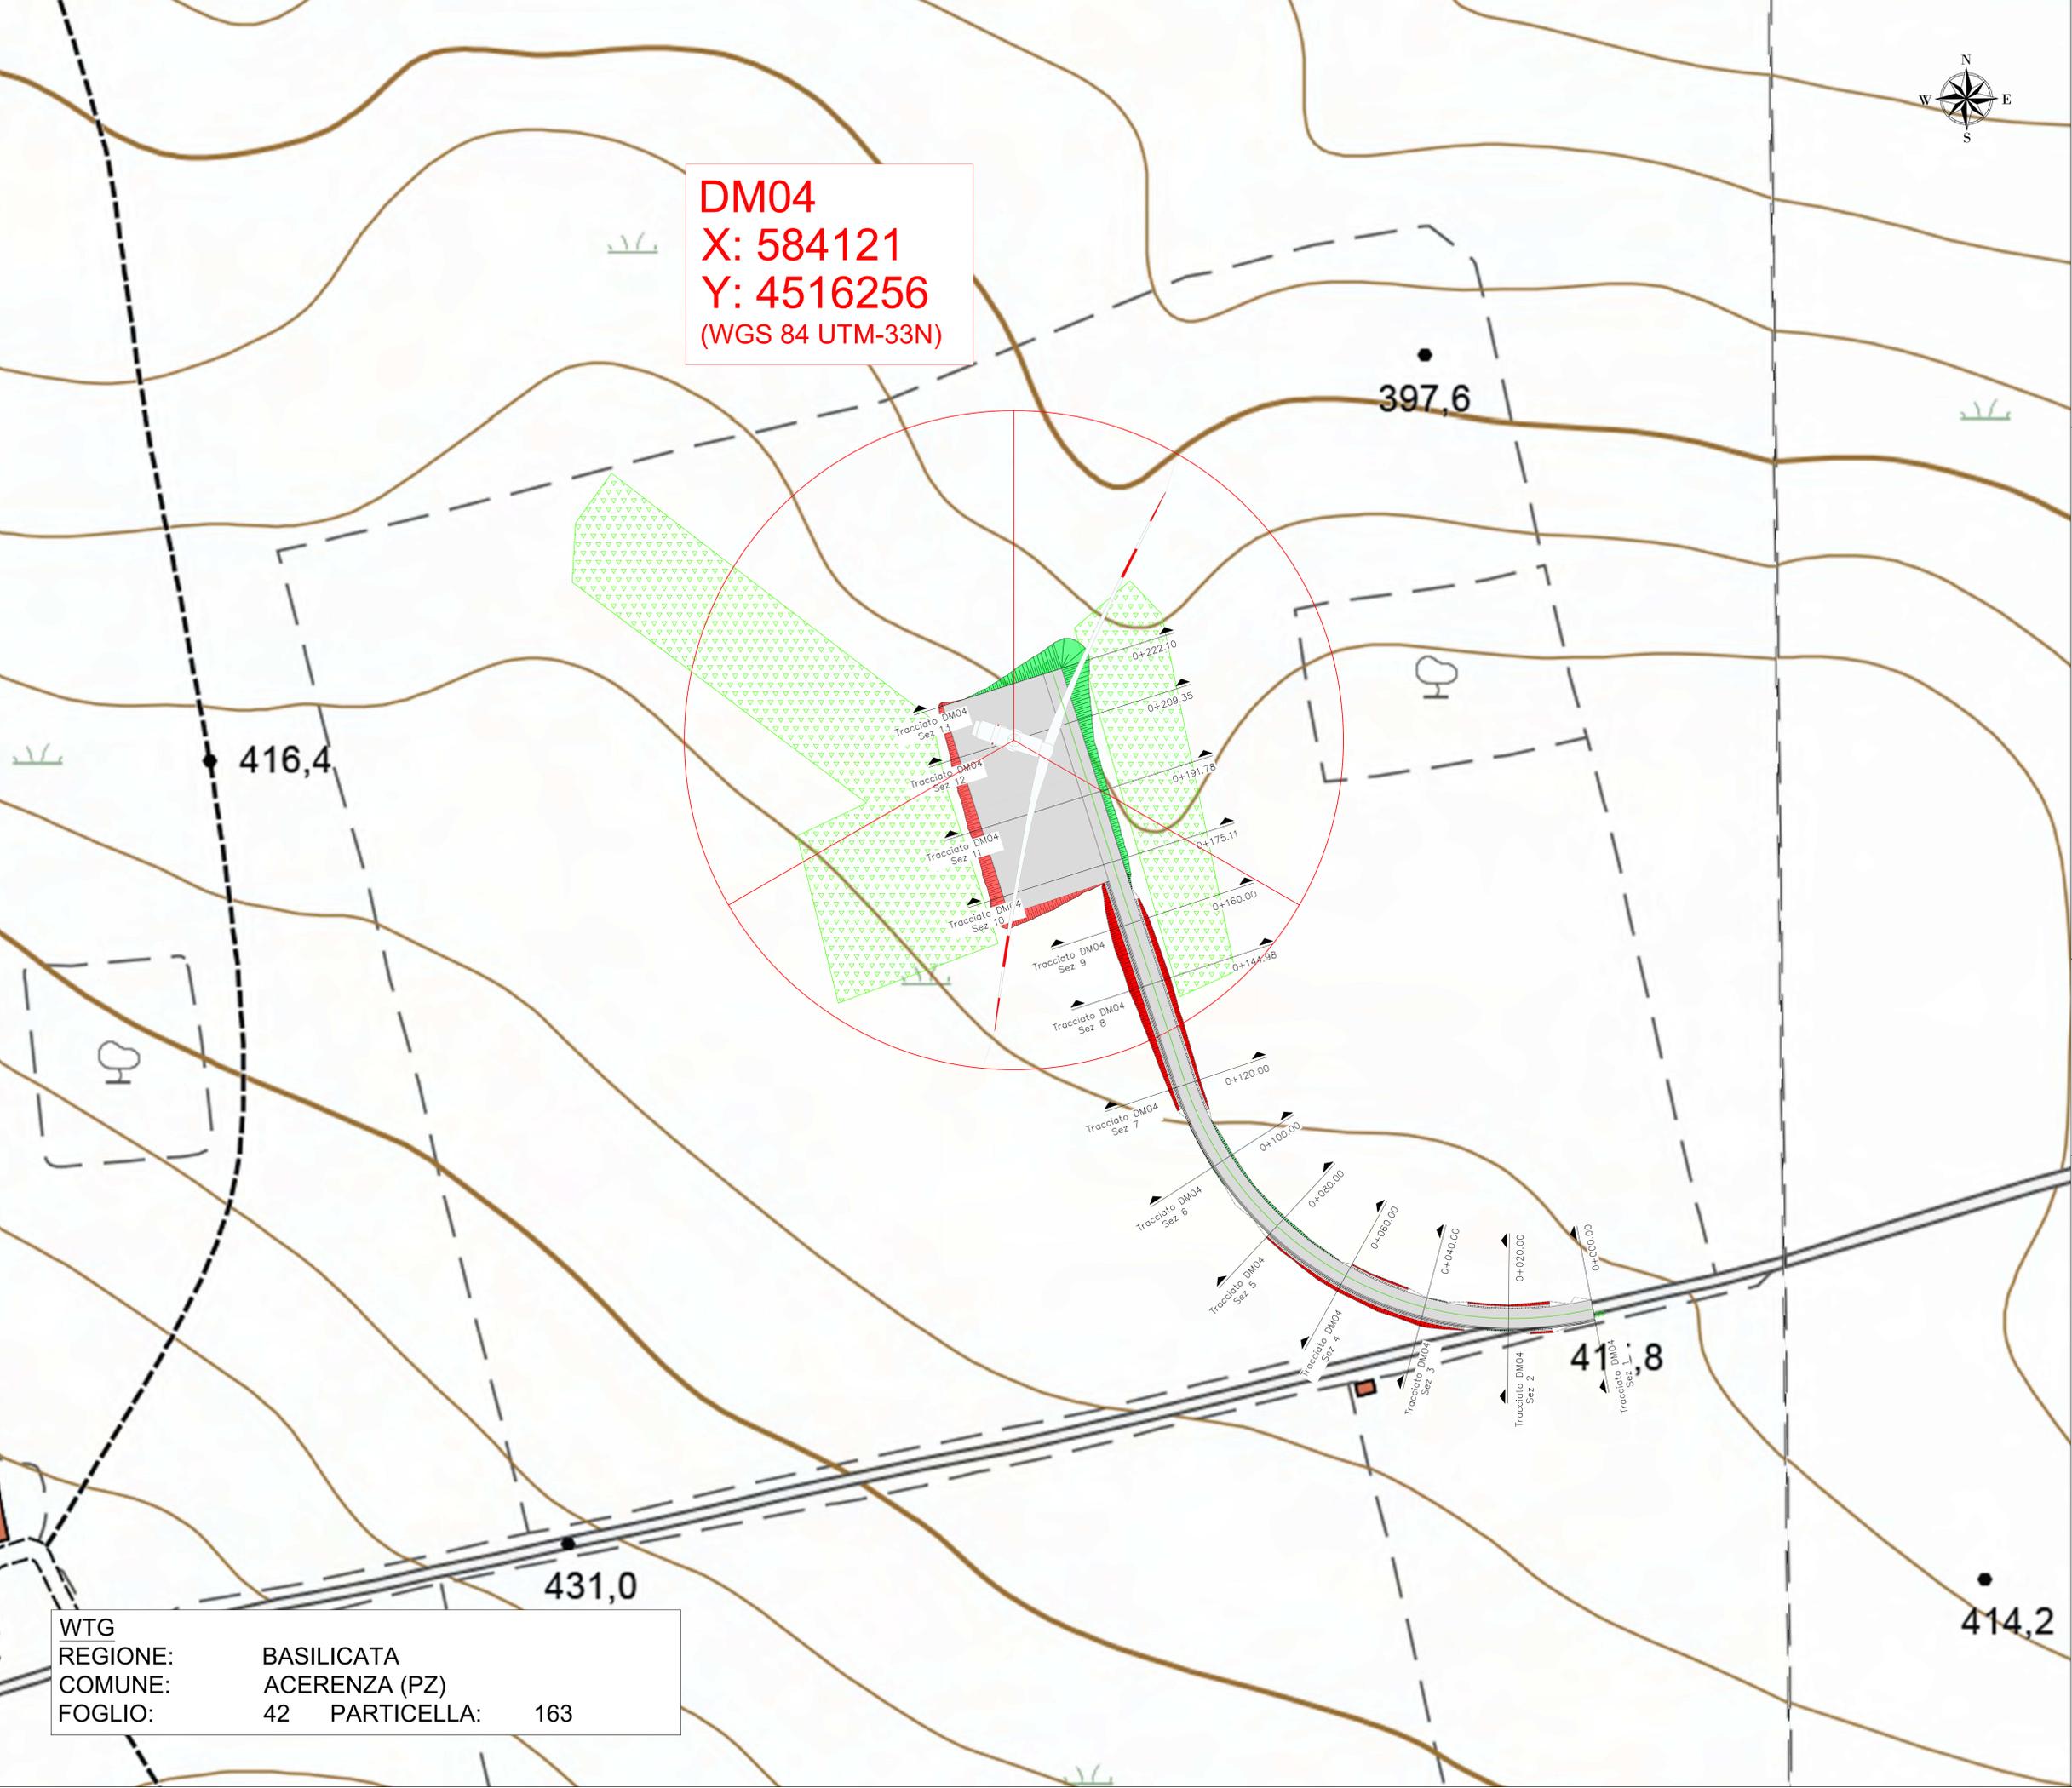

- LEGENDA
- Aerogeneratore
 - Strade e piazzole impianto
 - Sierro
 - Riporto
 - Strada esistente in buono stato
 - Asse strada di nuova realizzazione
 - Asse strada esistente da adeguare
 - Asse strada temporanea
 - Area rinaturalizzata in fase di Esercizio
 - Aree di raccolta e deflusso acque superficiali
 - Posa cordolotto



AREN Green S.r.l.
 Società soggetta alla direzione e coordinamento di AREN Electric Power S.p.A.
 Sede legale e amministrativa: Via dell'Argento n. 308 | 47522 Cesena (FC) | P.I. +39 0547 415245
 Iscritta nel Registro delle Imprese della Romagna - Forlì-Cesena e Rimini | REA 520088 | C.F./P.Iva 04032170400

COMUNI DI ACERENZA E OPPIDO LUCANO (PZ)
 LOCALITÀ "TORRE VOSA"

PROGETTO PER LA REALIZZAZIONE DI
IMPIANTO EOLICO
"DONNA MARIANNA"

REGIONE PROGETTISTA:
 Aren Electric Power Spa
 Società per Azioni con Unico Socio
 Via dell'Argento, 308 - 47522 Cesena (FC)
 P.I. +39 0547 415245 - Fax +39 0547 415274
 P.Iva 03050880404
 Registro delle Imprese di Forlì-Cesena R.E.A. 317048

TITOLO PROGETTISTA:
 Ing. Nazzari L.861
 Ordine degli Ingegneri di Forlì-Cesena
 Mar. 2006

TITOLO ELABORAZIONE:
Planimetria su CTR - Fase di esercizio DM04

CODICE ELABORAZIONE: **DMADC A 0 4 T 0 1 0 0 2 0 0**

FORNITORE: **AO**

SCALA: **1:500**

FASE: **PROGETTO DEFINITIVO**

REV.	DESCRIZIONE	DATA	REDAATTO	VERIFICATO	APPROVATO
01	Prima emissione	06/07/2014	E. Trovati	D. Zampieri	S. Sisti
02					
03					
04					

FILE: DM04_DiGrafico.dwg
 LA DIFFUSIONE E RIPRODUZIONE, ANCHE PARZIALE, DI QUESTA TAVOLA E' VIETATA A TERMINI DI LEGGE

WTG
 REGIONE: **BASILICATA**
 COMUNE: **ACERENZA (PZ)**
 FOGLIO: **42** PARTICELLA: **163**