


**LEGENDA**

- Aerogeneratore
- Strade e piazzole impianto
- Sterno
- Riparto
- Strada esistente in buono stato
- Asse strada di nuova realizzazione
- Asse strada esistente da adeguare
- Asse strada temporanea
- Area rinaturalizzata in fase di Esercizio
- Area di raccolta e deflusso acque superficiali
- Posa cavidotti

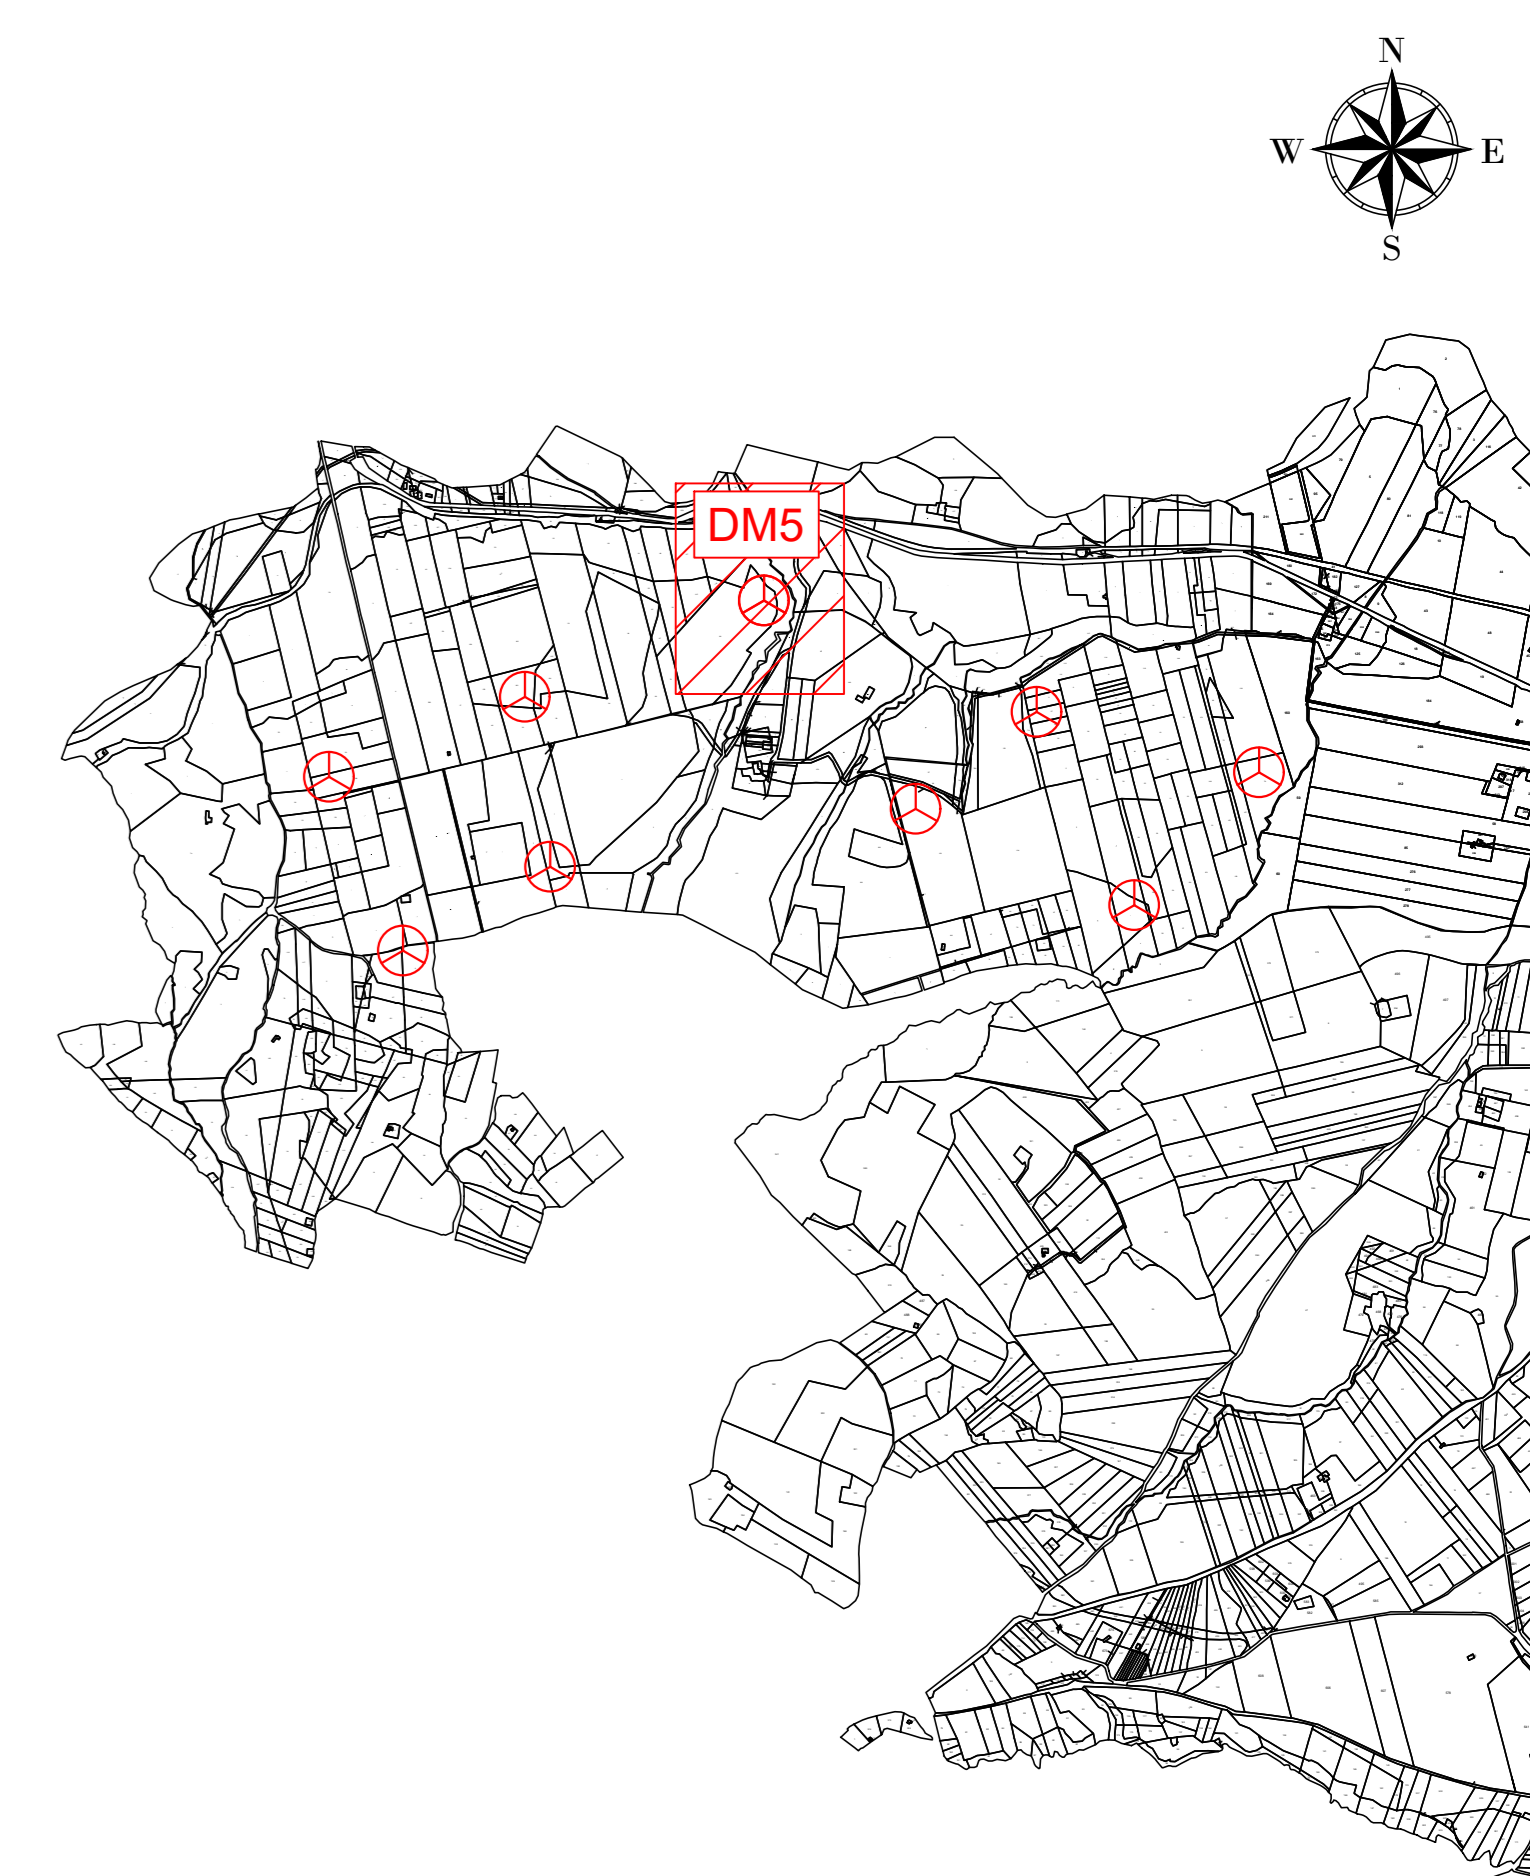

**AREN Green S.r.l.**  
 Società soggetta alla direzione e coordinamento di IMEN Energie Power S.p.A.  
 Sede legale e amministrativa: Via dell'Angelo n. 308 | 47022 Cesena (FC) | P.I. +39 0547 415245  
 Iscritta nel Registro delle Imprese della Romagna - Forlì-Cesena e Roma | REA 320908 | C.F./P.Iva 04032170401

COMUNI DI ACERENZA E OPPIDO LUCANO (PZ)  
 LOCALITÀ "TORRE VOSA"

**PROGETTO PER LA REALIZZAZIONE DI  
 IMPIANTO EOLICO  
 "DONNA MARIANNA"**

<p><b>AREN Electric Power Spa</b>          Società per Azioni con Unico Socio          Via dell'Angelo 308 - 47022 Cesena (FC)          P.I. +39 0547 415245 - Fax +39 0547 415274          P.Iva 04032170401          Registro delle Imprese di Forlì-Cesena R.E.A. 317048</p>		<p>Ing. Simone Tibi          Ordine degli Ingegneri di Forlì-Cesena          Mar. 2006</p>
---	--	--

TITOLO: **Planimetria su CTR - Fase di esercizio DM05 (1/2)**

OGGETTO: <b>DMADCA 0.5T0.10.0.0</b>	PRODOTTORE: <b>AO</b>	SCALA: <b>1:500</b>	FASE: <b>PROGETTO DEFINITIVO</b>
-------------------------------------	-----------------------	---------------------	----------------------------------

DATA	DESCRIZIONE	DATA	REDAITTO	VERIFICATO	APPROVATO
01/01/2024	Prima emissione	26/07/2024	E. Trabucchi	D. Zampieri	S. Tibi

FILE: DM05\_2\dm05\_2.dwg

LA DIFFUSIONE E RIPRODUZIONE, ANCHE PARZIALE, DI QUESTA TAVOLA È VIETATA A TERMINI DI LEGGE