
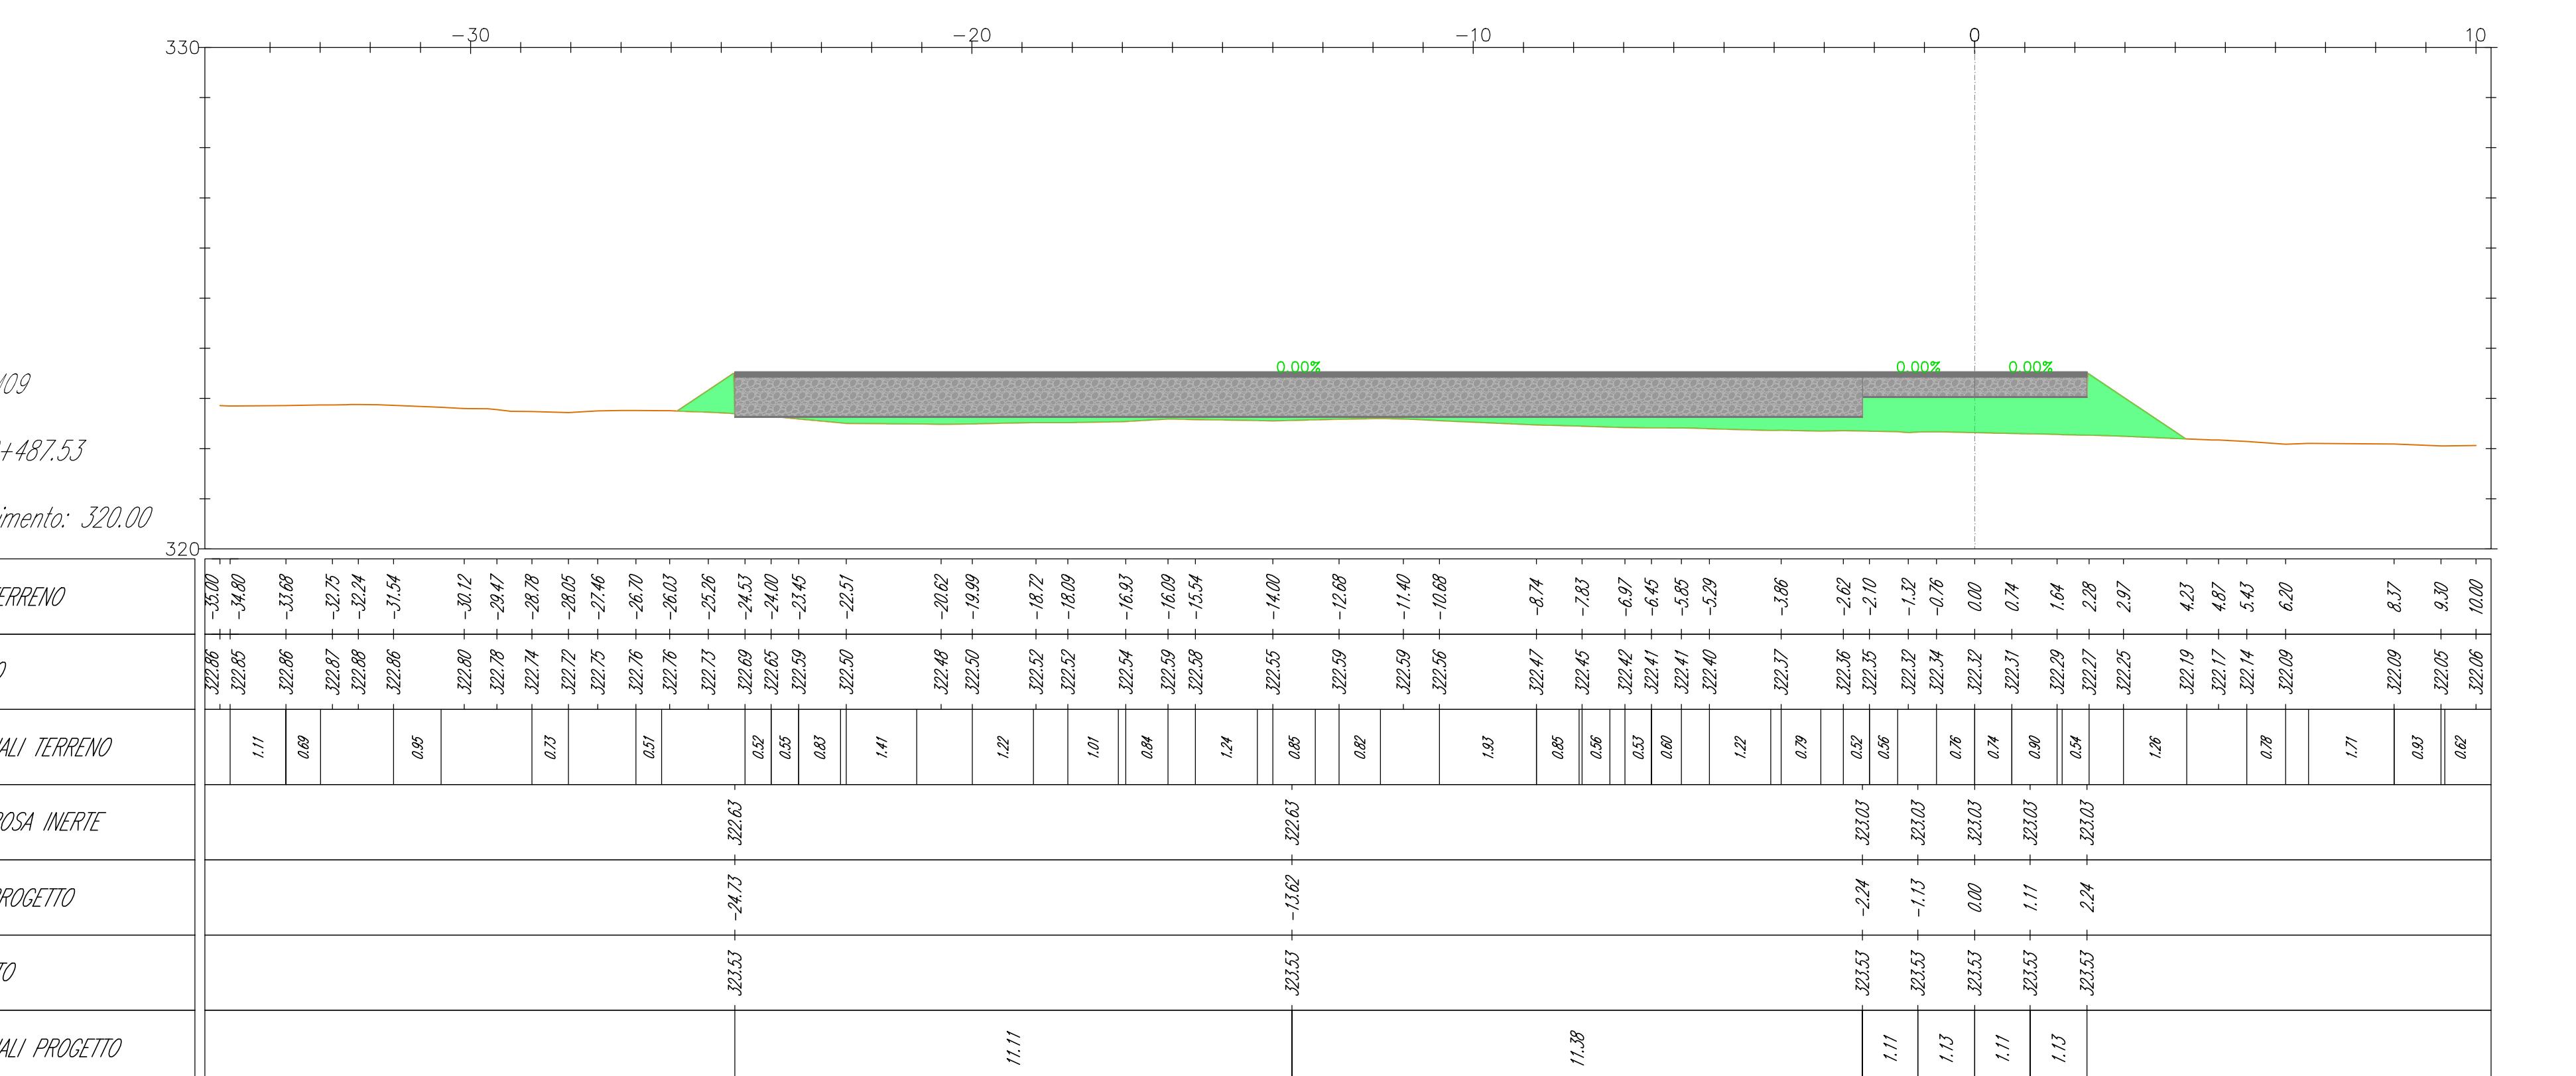
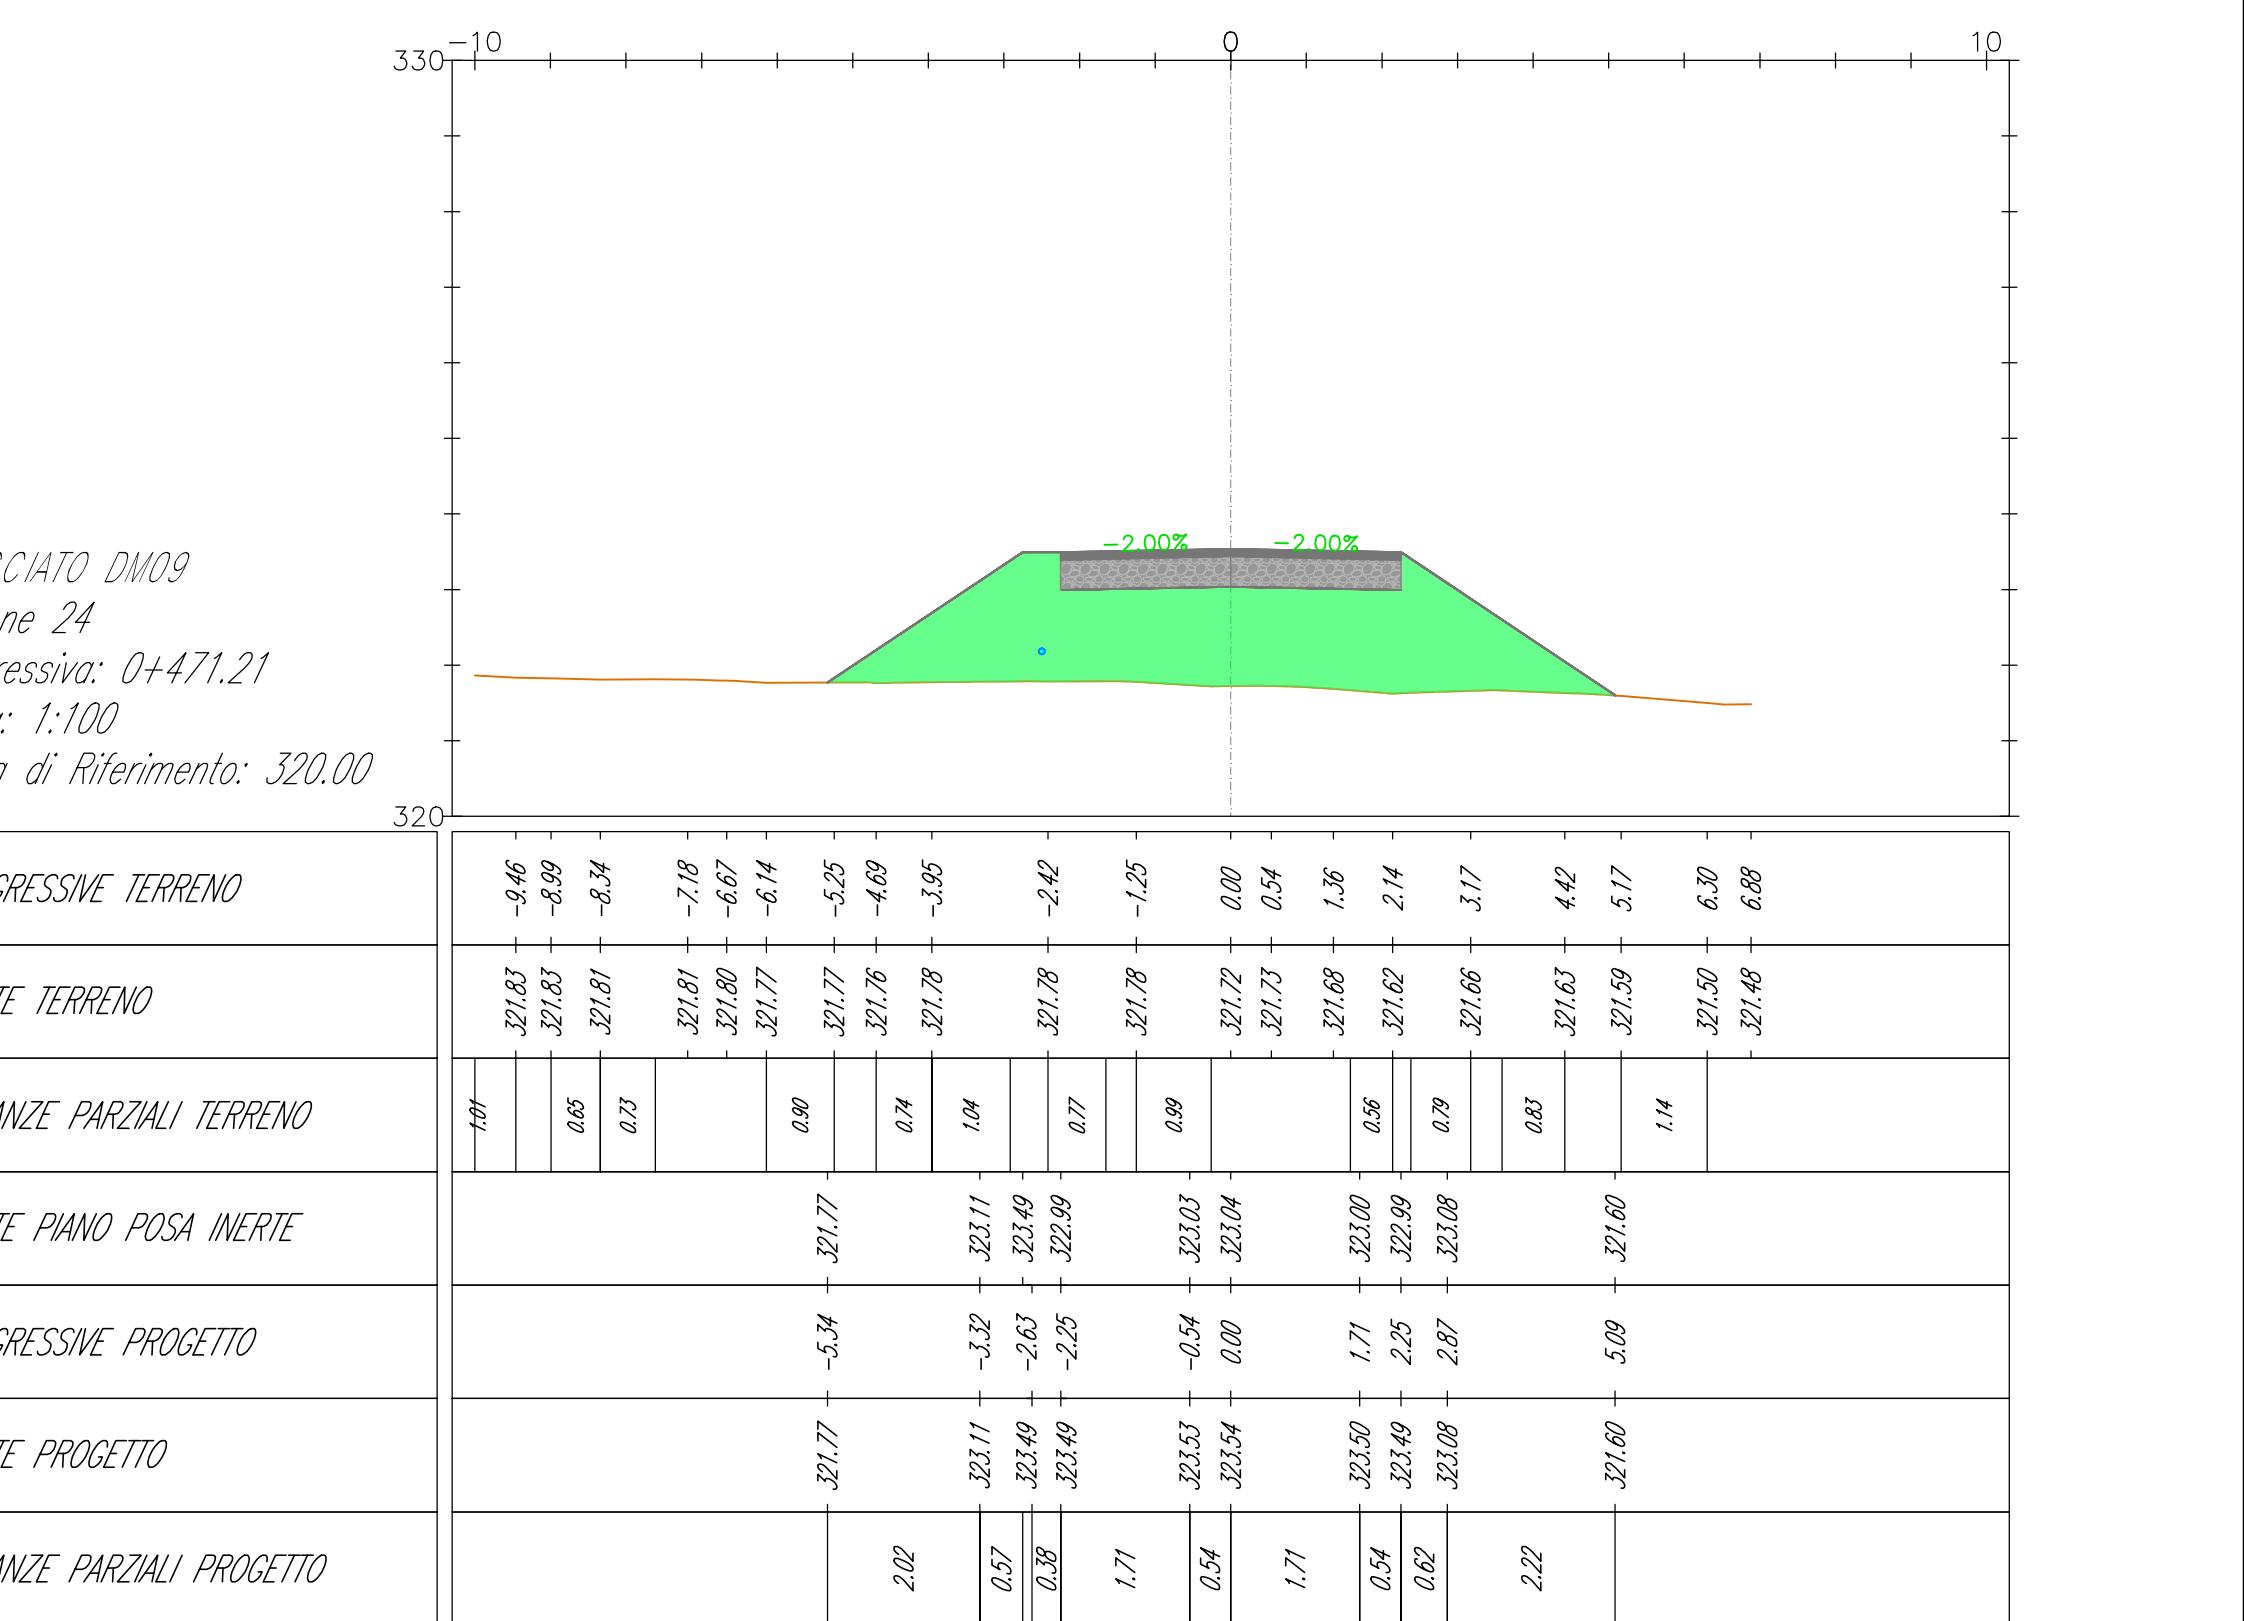
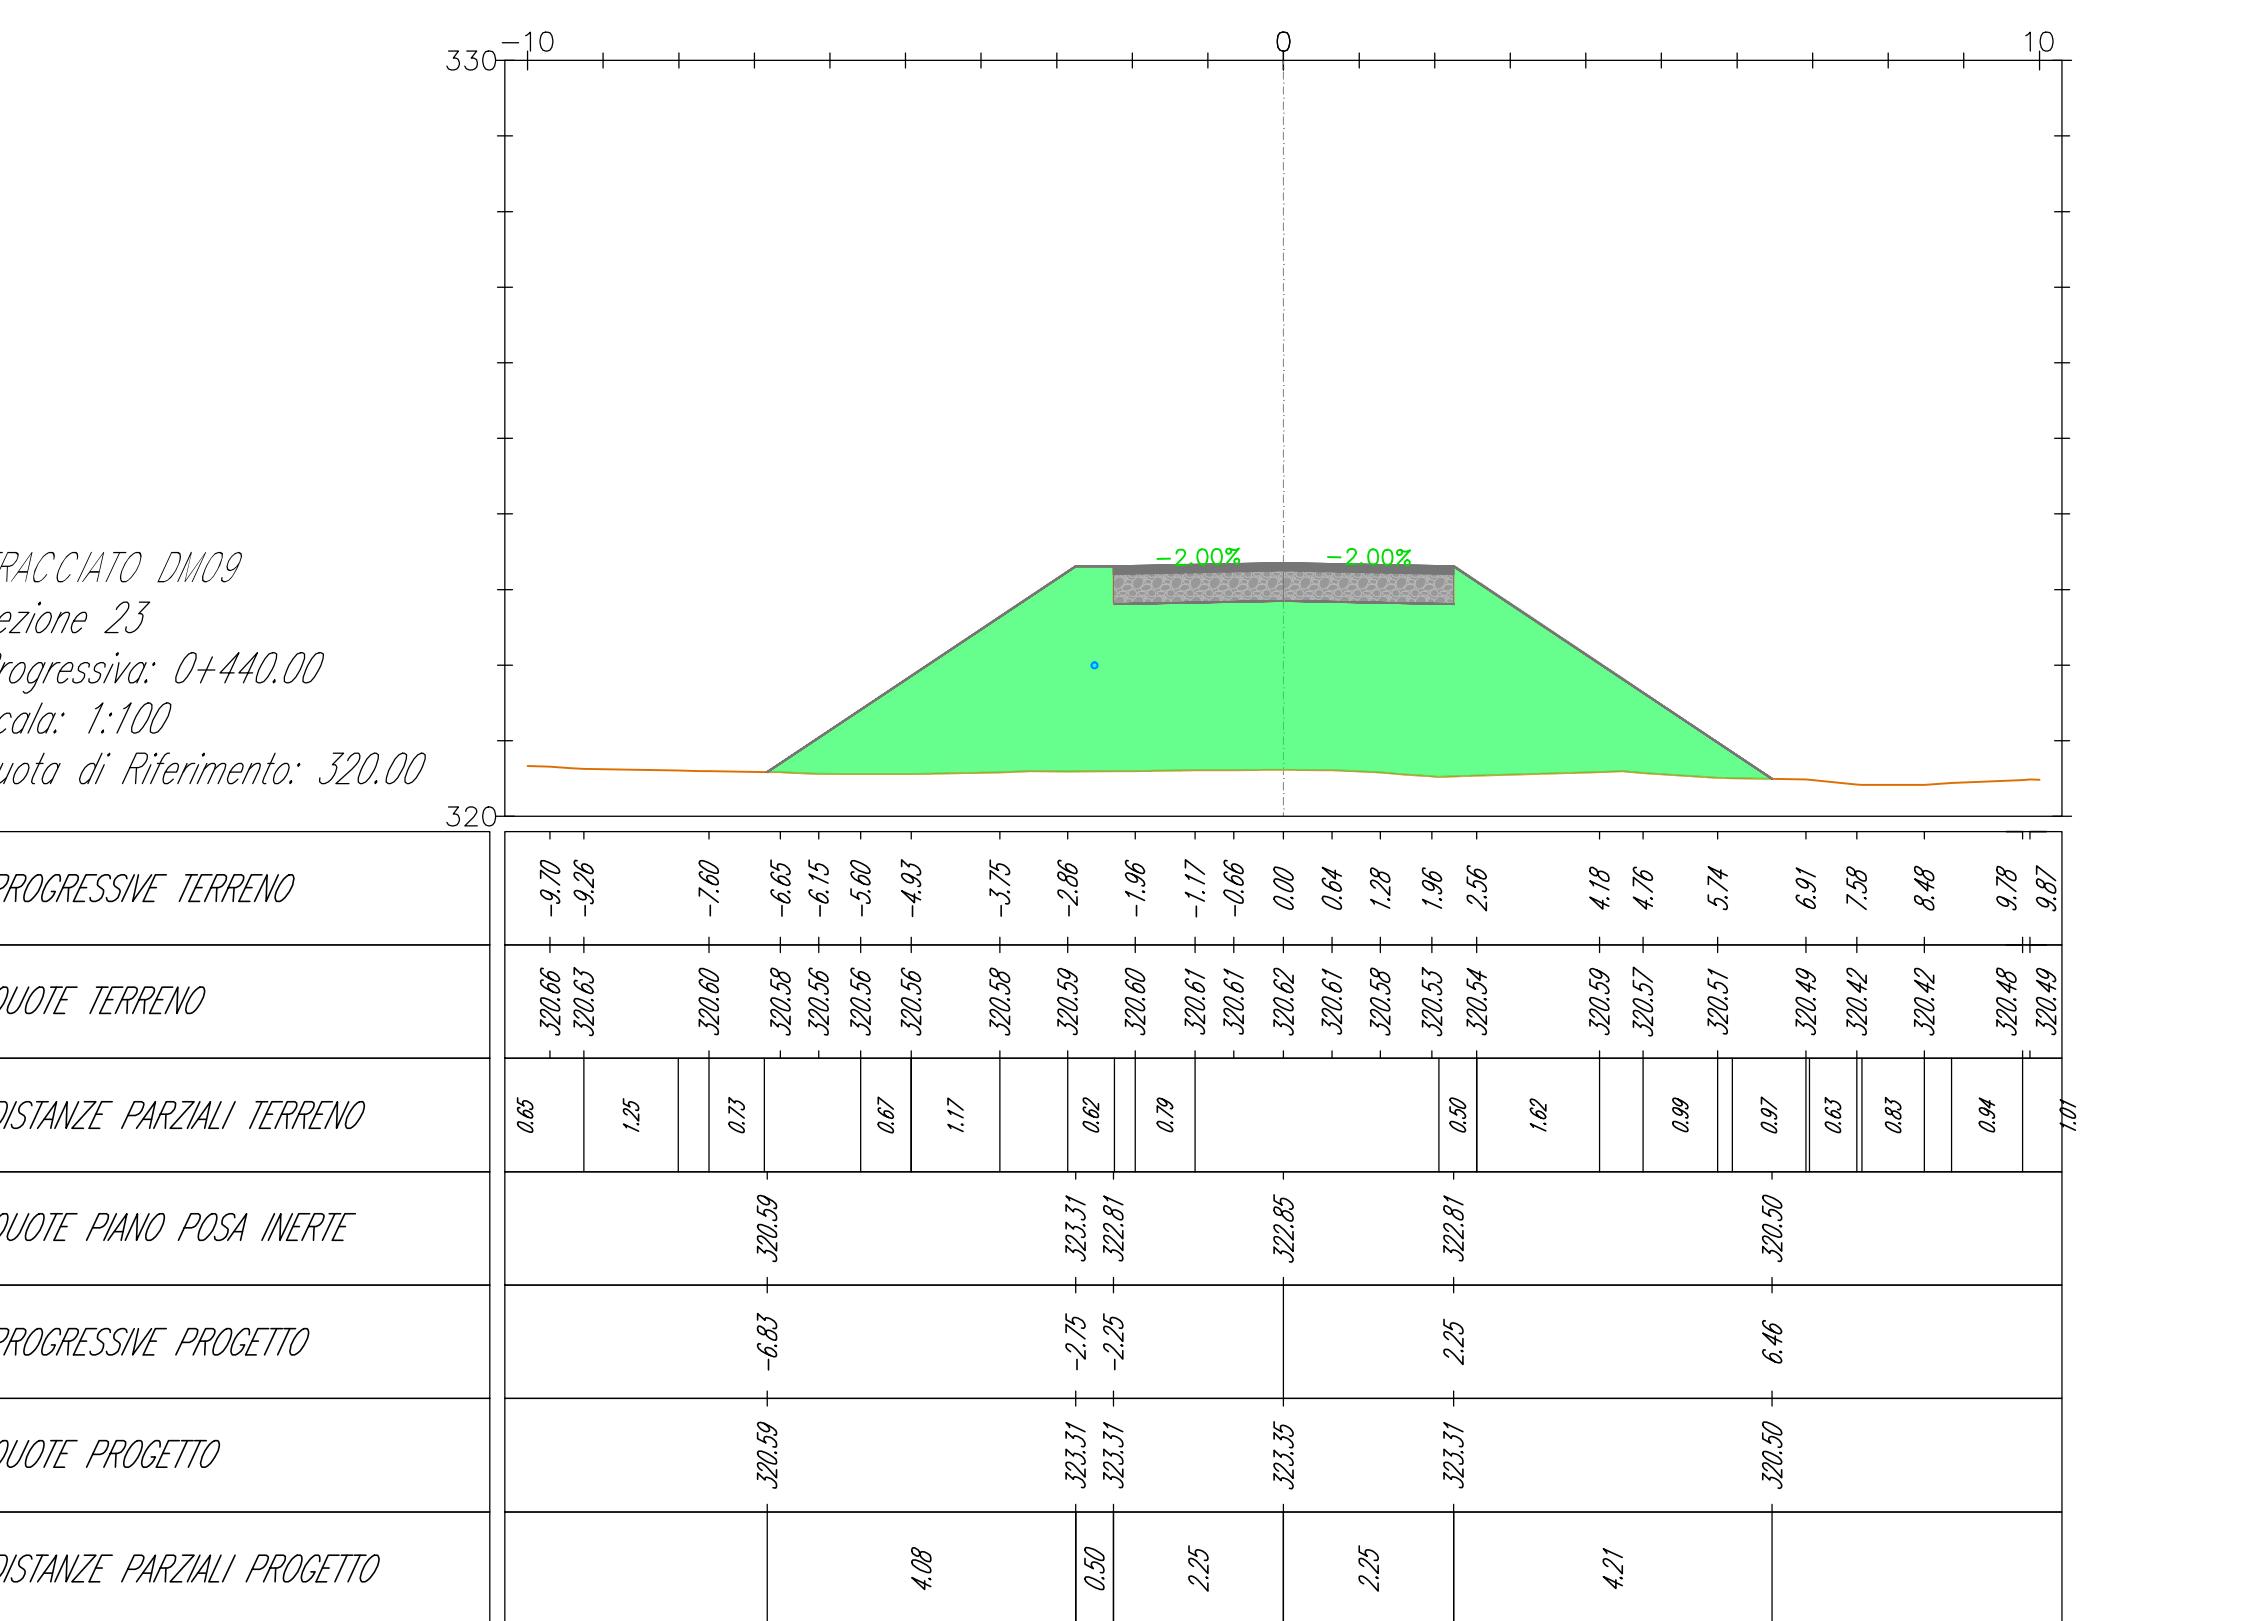
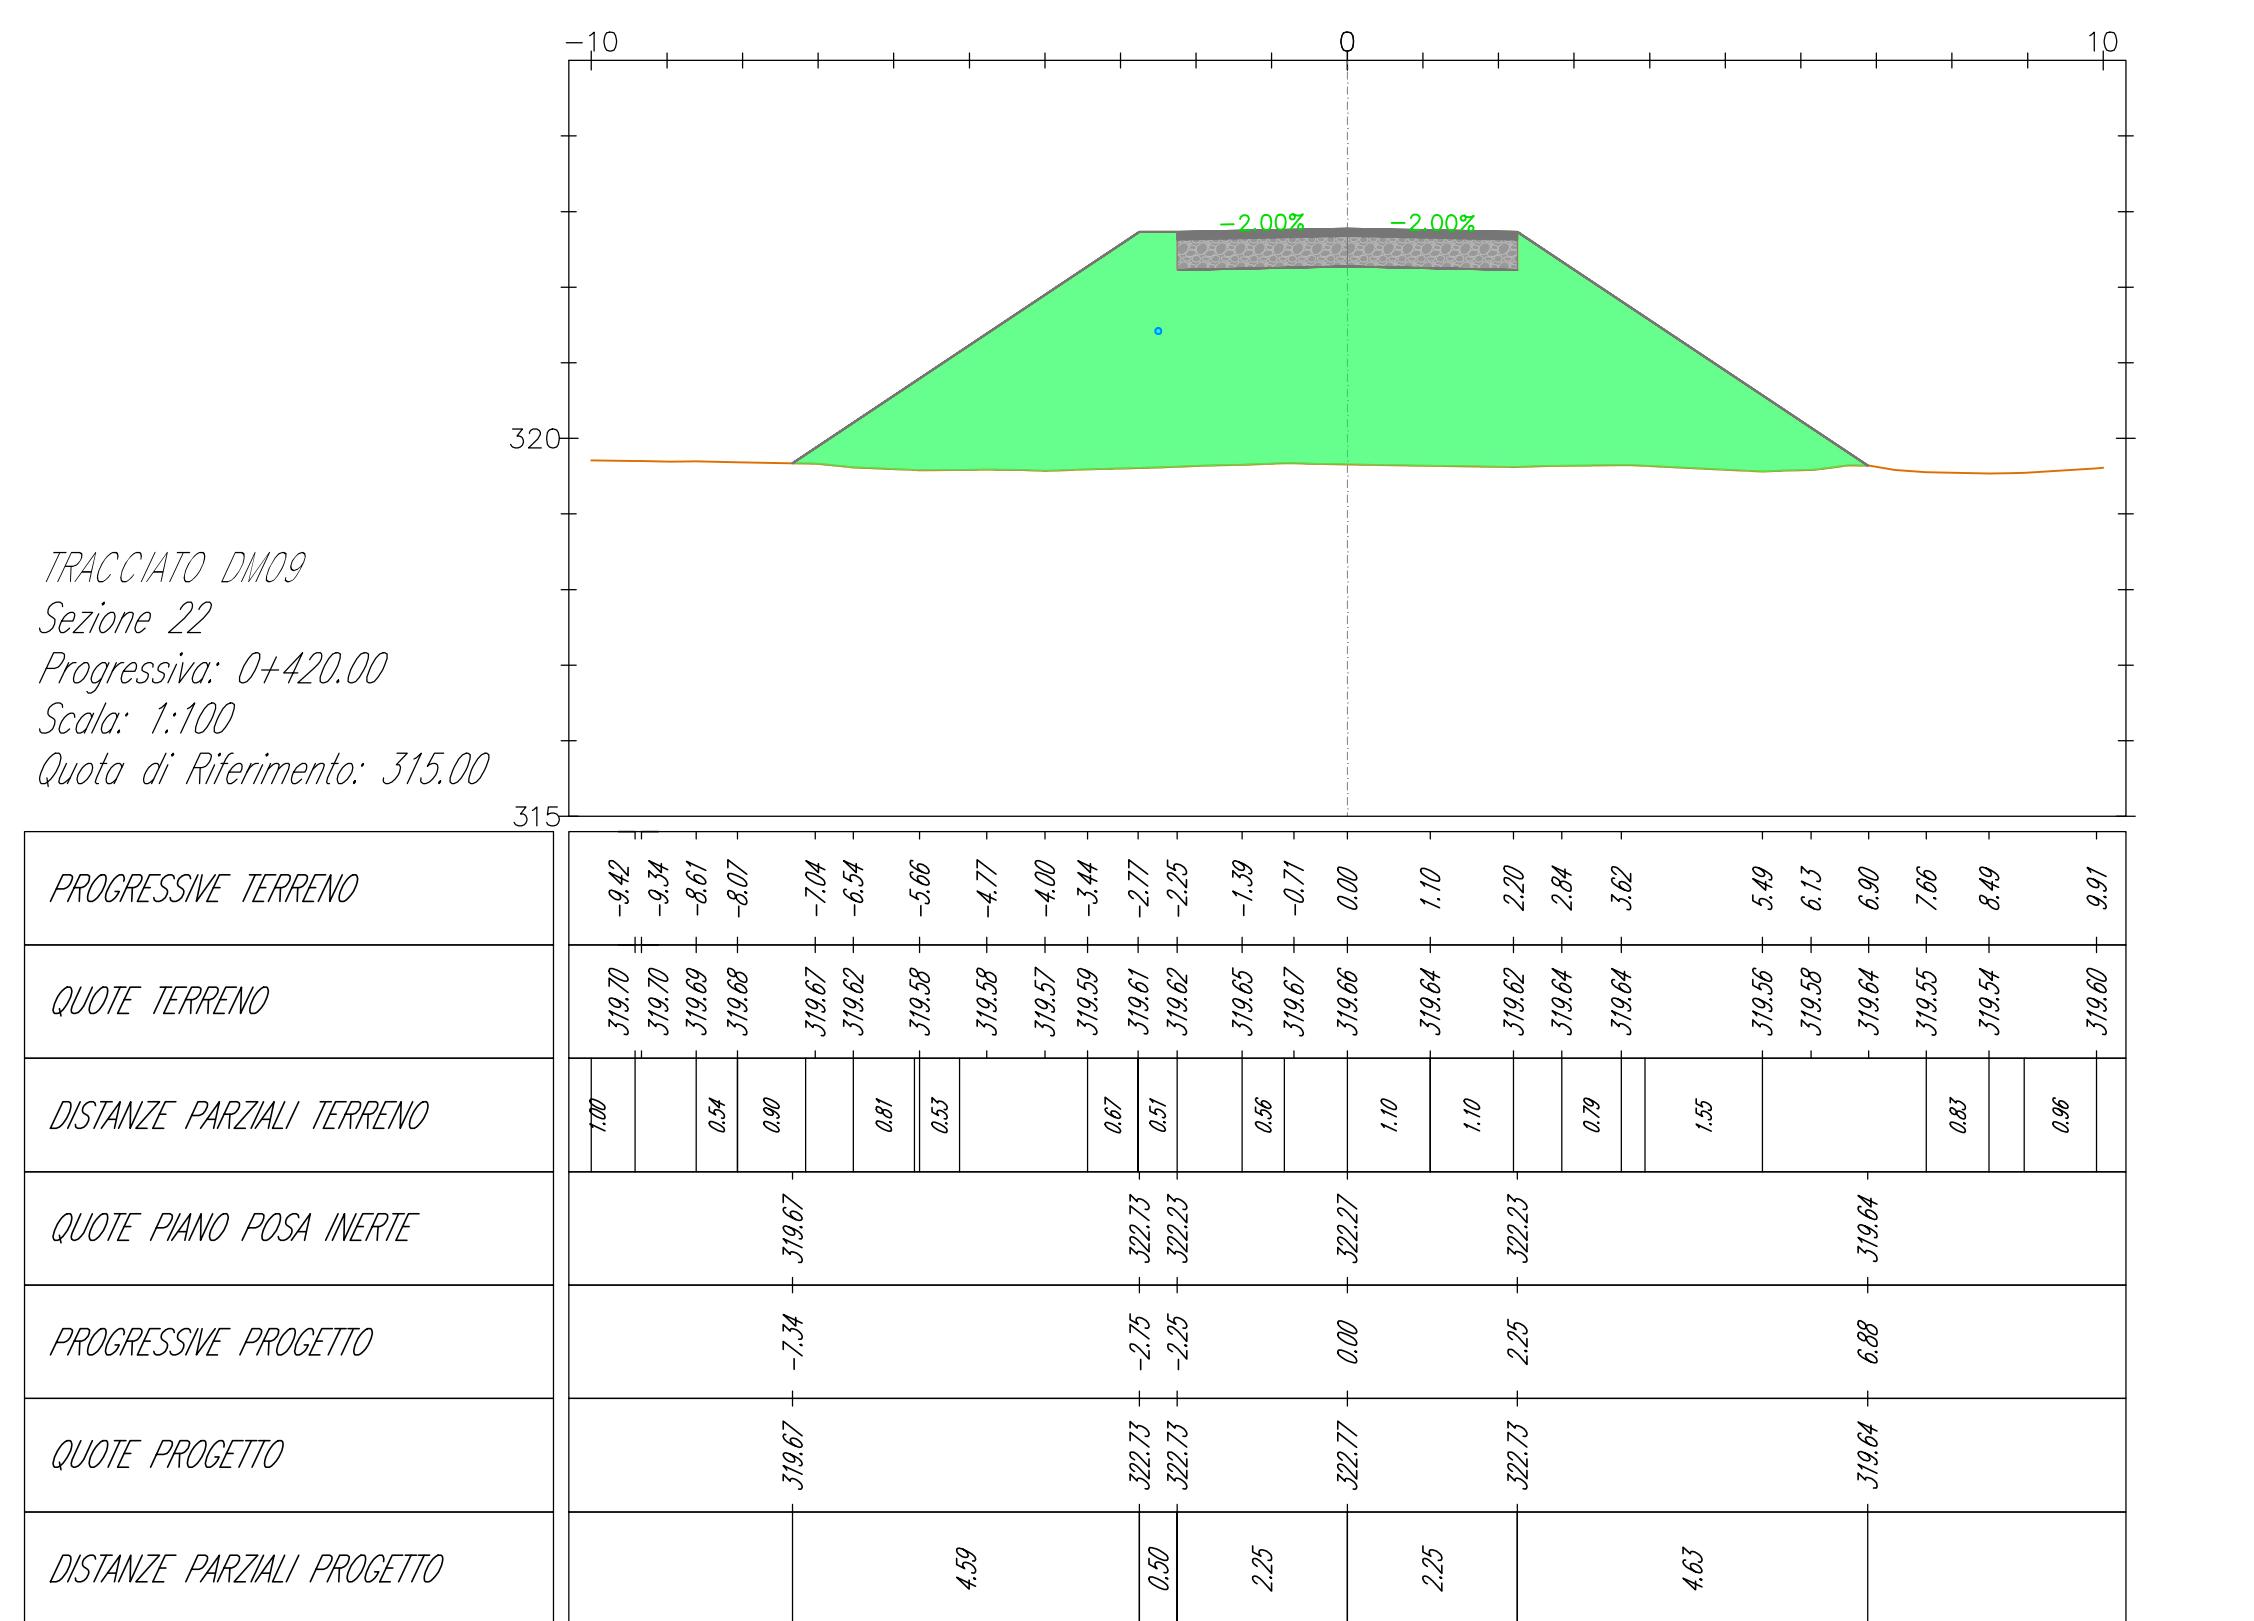
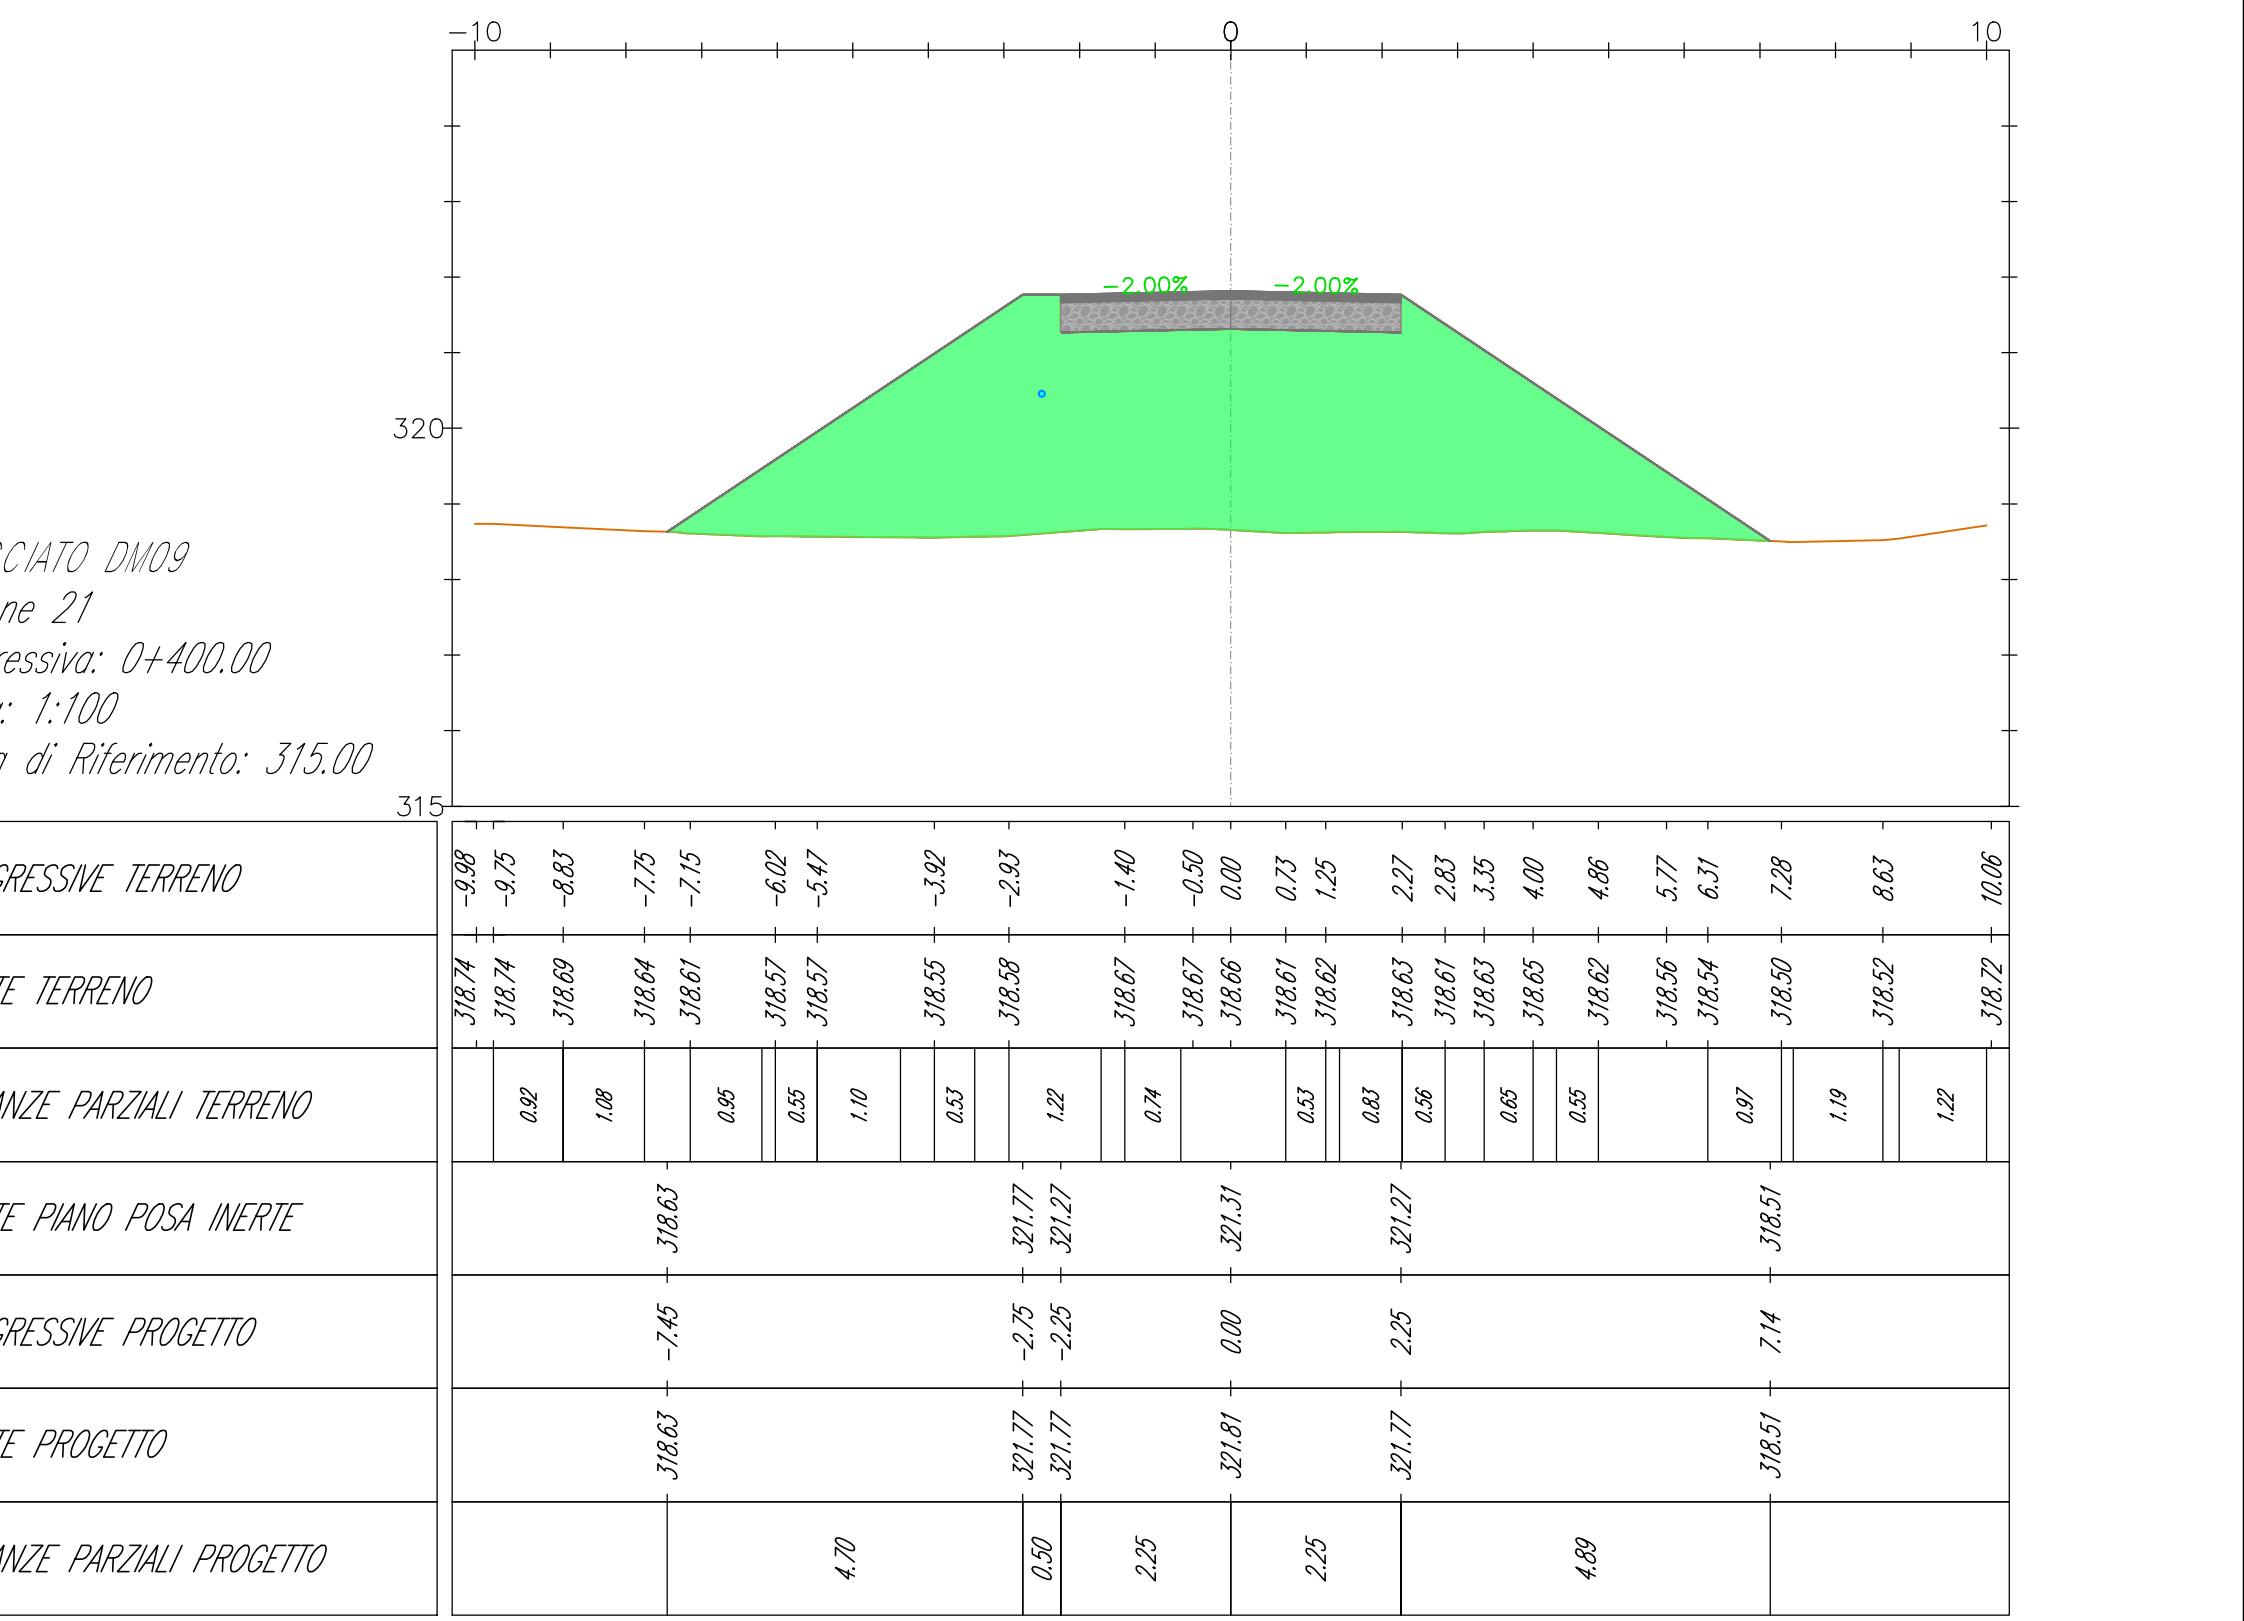
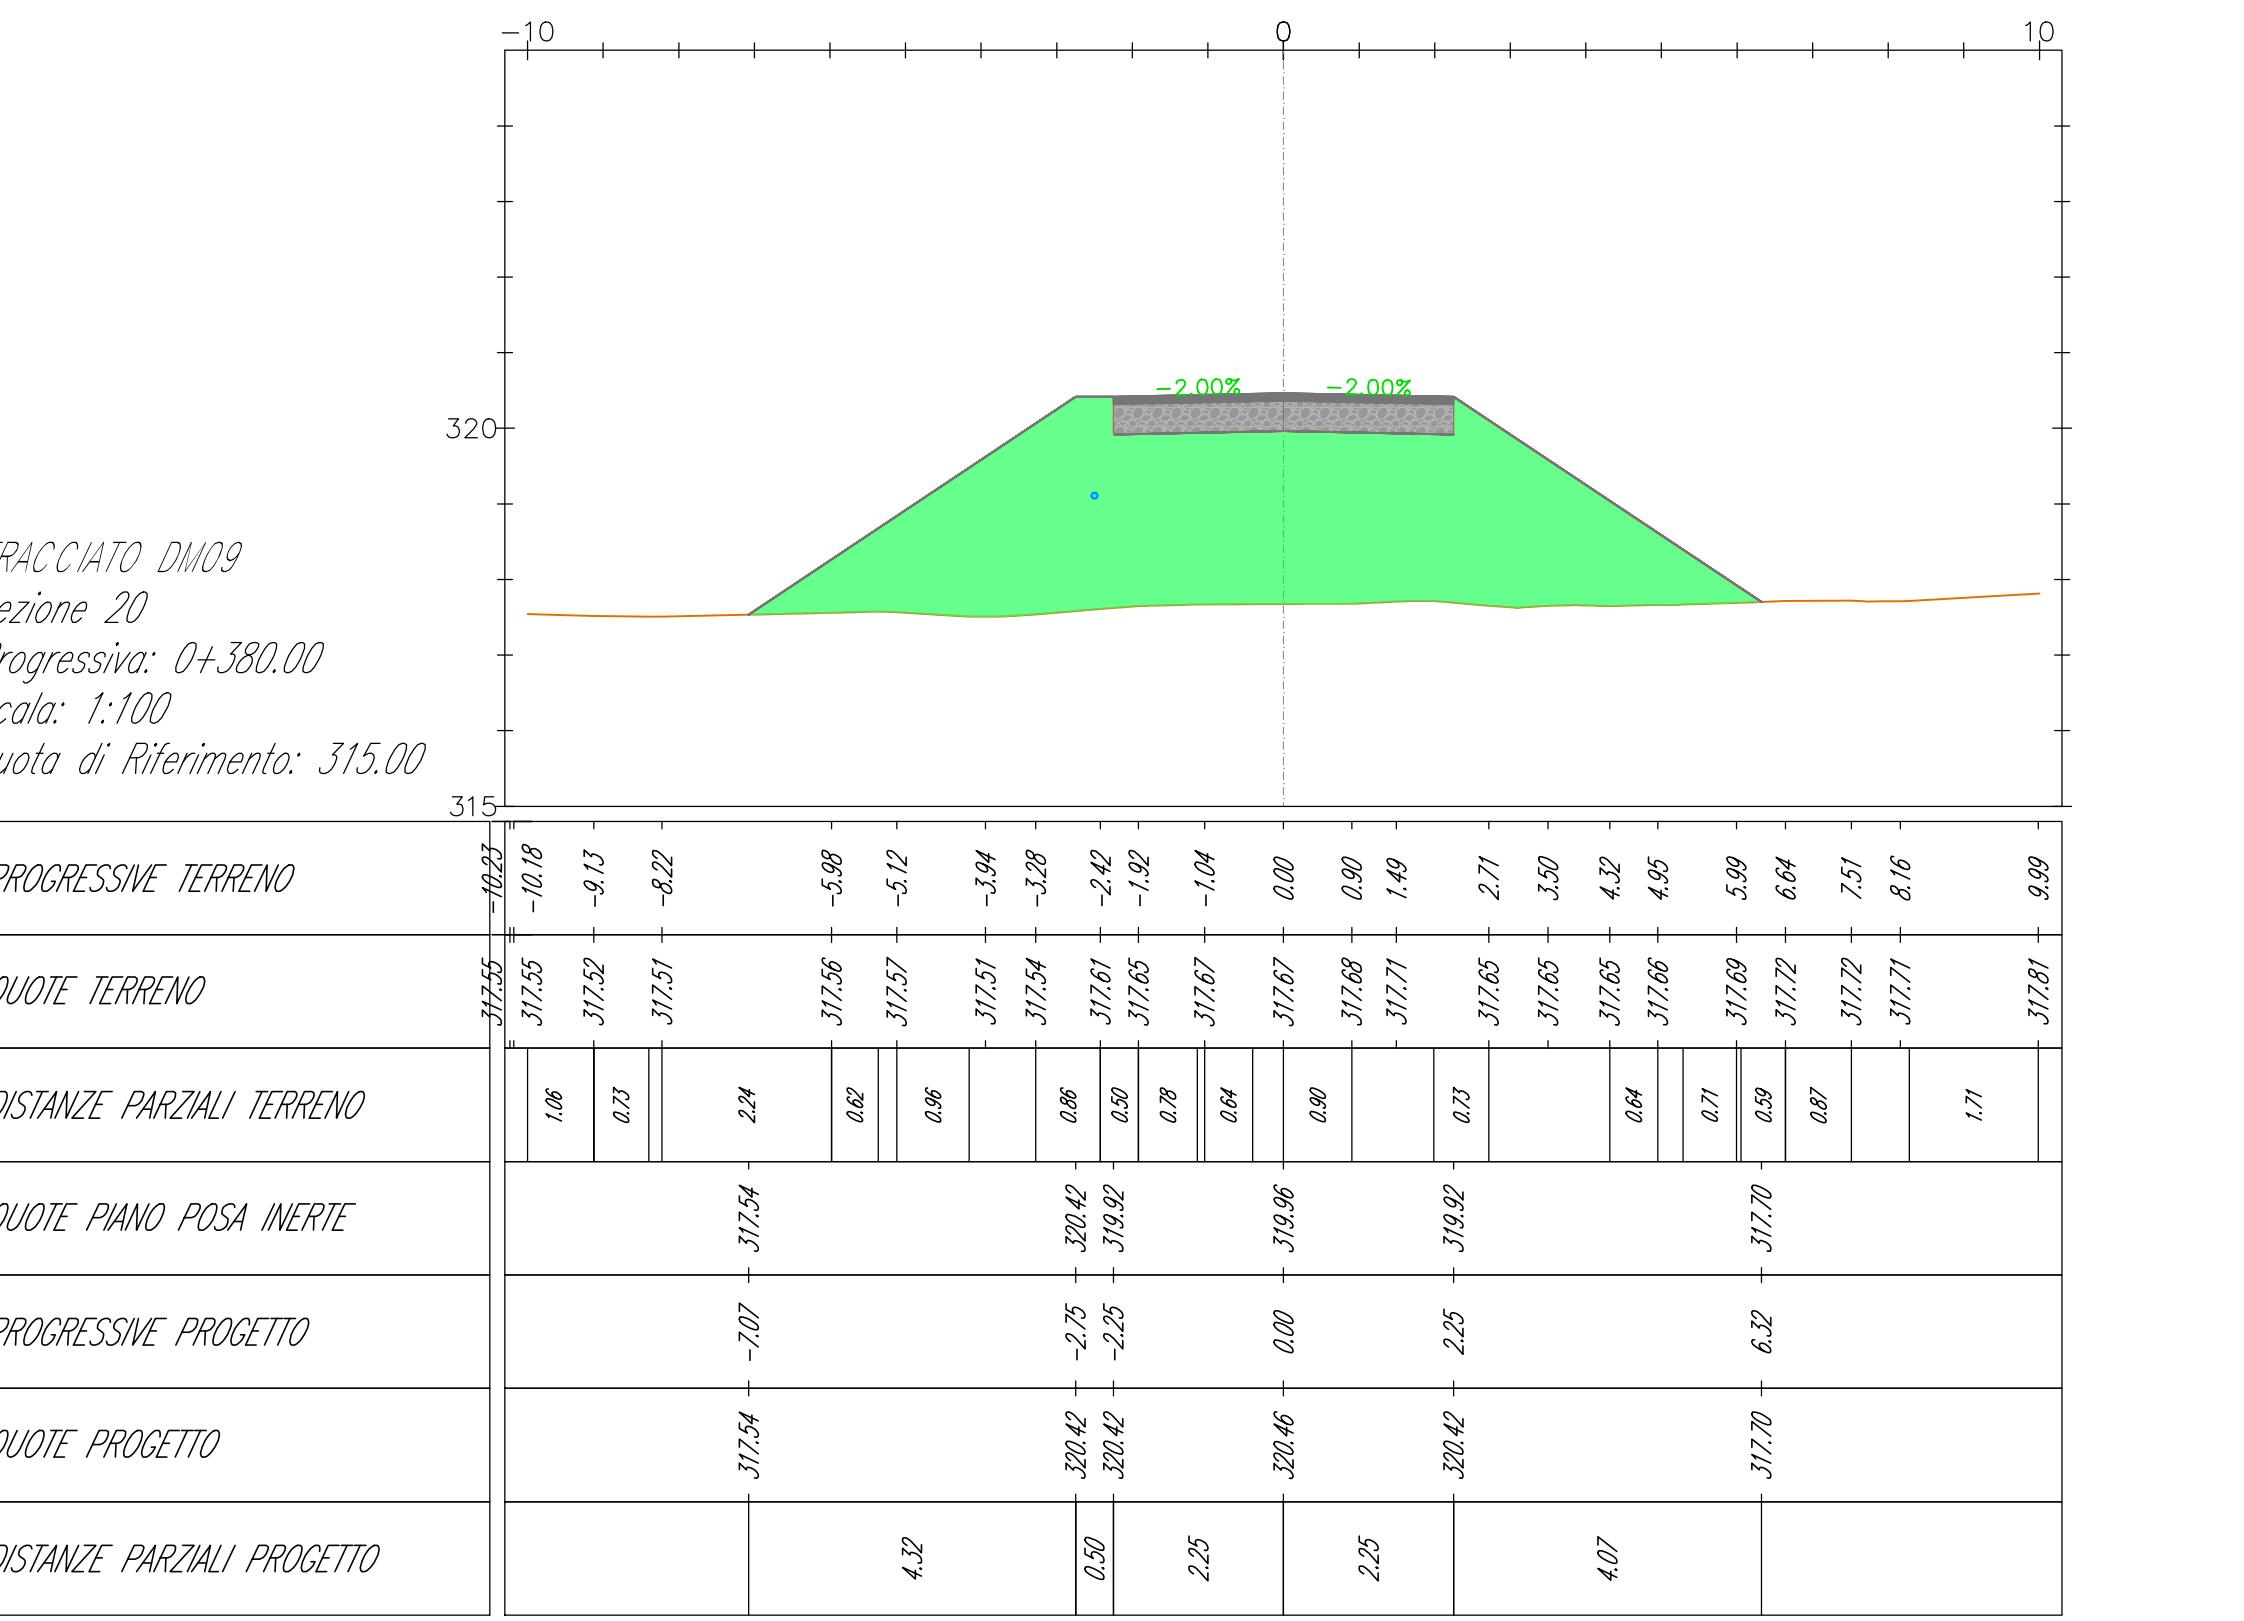


LEGENDA

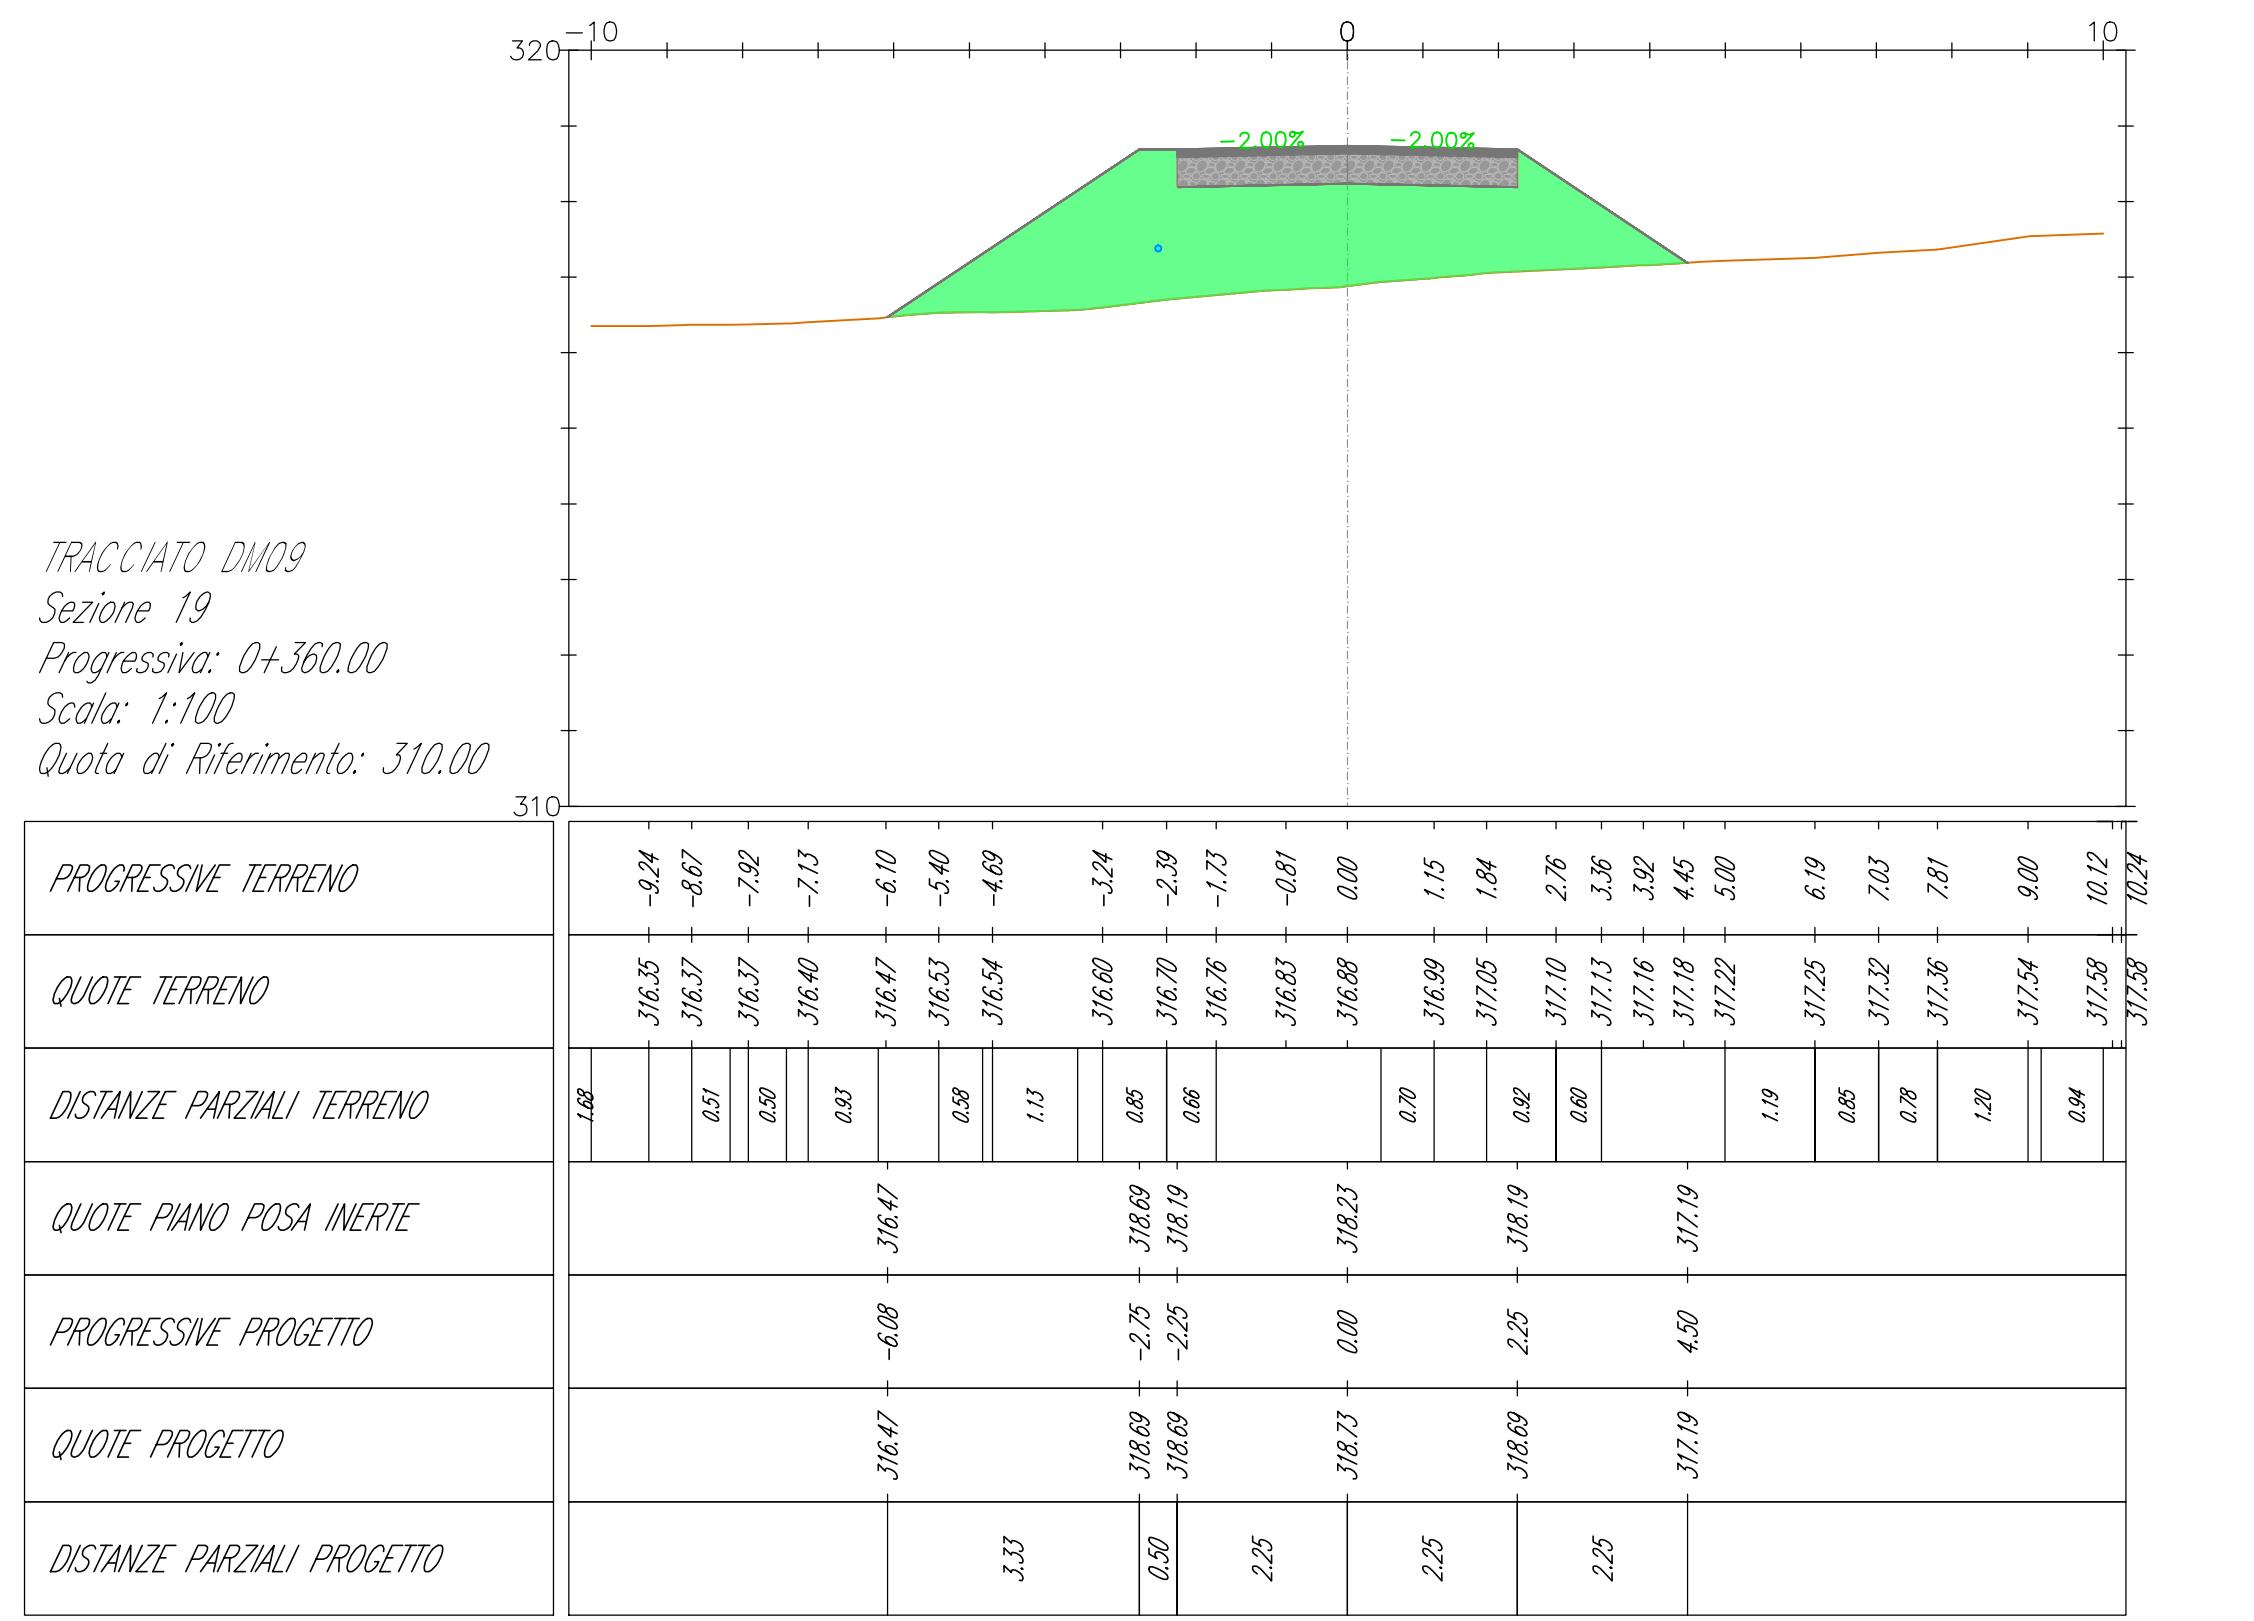

AREN Green S.r.l.
Società soggetta alla direzione e coordinamento di AREN Electric Power SpA.
Sede legale e amministrativa: Via dell'Argone n. 308 | 47322 Cesena (FC) | Ph. +39 0547 415245
Iscritta nel Registro delle Imprese della Provincia di Forlì-Cesena | REA 326908 | C.F./P.Iva 04032170401

COMUNI DI OPPIDO LUCANO E ACERENZA (PZ)
LOCALITÀ "TORRE VOSA"

PROGETTO PER LA REALIZZAZIONE DI
IMPIANTO EOLICO
"DONNA MARIANNA"

REDAZIONE/PROGETTO:
Arena Electric Power SpA
Società per Azioni con Unico Socio
Via dell'Argone n. 308 | 47322 Cesena (FC)
Ph. +39 0547 415245 - Fax +39 0547 415274
Ph. +39 0547 880043
Registrazione delle Imprese di Forlì-Cesena R.E.A. 317048



Orcio degli Ingegneri di Forlì-Cesena
Anno 2006

TITOLI DI FIRMA PROGETTISTA:

TITOL