

Legenda


ELEMENTI DI PROGETTO DONNA MARIANNA

- Posizioni WTG Donna Marianna
- Tracciato di Cavidotto
- DEFINITIVO - Strade e Piazzole
- Stazione Utente
- SE Oppido 150 kV
- Futura SE Oppido 36 kV
- Limiti Comunali

Arce percorse dal fuoco

- incendi_2004
- incendi_2005
- incendi_2006
- incendi_2007
- incendi_2008
- incendi_2010
- incendi_2011
- incendi_2012
- incendi_2013
- incendi_2014
- incendi_2015
- incendi_2016
- incendi_2017
- incendi_2018
- incendi_2019
- incendi_2020
- incendi_2021
- incendi_2022
- incendi_2023

0 250 500 m

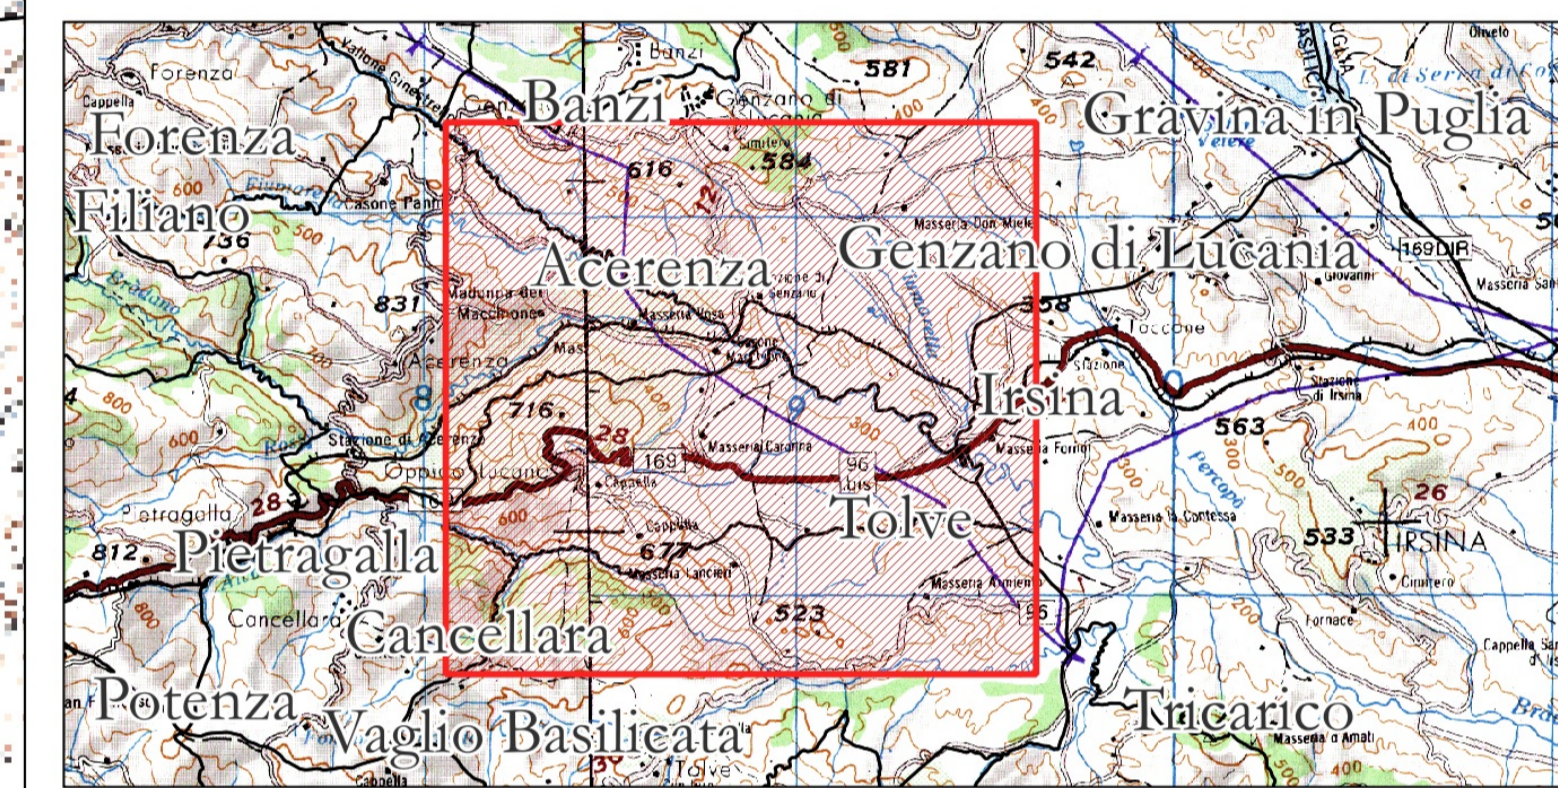

AREN Green S.r.l.
 Società soggetta alla direzione e coordinamento di AREN Electric Power S.p.A.
 Sede legale e amministrativa: Via dell'Argento n. 308 | 47522 Cesena (FC) ph. +39 0547 415245
 Iscritta nel Registro delle Imprese della Romagna - Forlì-Cesena e Rimini | REA 326908 | C.F./P.Iva 04032170401

**COMUNI DI ACERENZA E OPPIDO LUCANO (PZ)
 LOCALITÀ "TORRE VOSA"**

**PROGETTO PER LA REALIZZAZIONE DI
 IMPIANTO EOLICO
 "DONNA MARIANNA"**

REDAZIONE / PROGETTISTA:
 Aren Electric Power Spa
 Società per Azioni con Unico Socio
 Via dell'Argento 308 - 47522 Cesena (FC)
 Ph. +39 0547 415245 - Fax +39 0547 415274
 P.Iva 04032170401
 Registro delle Imprese di Forlì Cesena R.E.A. 317048

TIMBRO E FIRMA PROGETTISTA:
 Ing. Samuele Ulivi Ordine degli
 Ingegneri di Forlì-Cesena - matr. 2866

are

TITOLO ELABORATO:
 Inquadramento su arce percorse dal fuoco

CODICE ELABORATIVO: DMADT GENT 0.34 | 0.0 | 0.0 **FORMATO:** A1 **SCALA:** 1:25.000 **FASE:** PROGETTO DEFINITIVO

REV.	DESCRIZIONE	DATA	REDATTO	VERIFICATO	APPROVATO
00	Prima emissione	30/07/2024	C. Andolfi	F. Piccinini	L. Masini
01					
02					
03					
04					

LA DIFFUSIONE E RIPRODUZIONE, ANCHE PARZIALE, DI QUESTA TAVOLA È VIETATA A TERMINI DI LEGGE