


**LEGENDA**

- Aerogeneratore
- Strade e piazzole impianto
- Sterno
- Riporto
- Strada esistente in buono stato
- Asse strada di nuova realizzazione
- Asse strada esistente da adeguare
- Asse strada temporanea
- Area temporanea stoccaggio terre
- Area di raccolta e deflusso acque superficiali

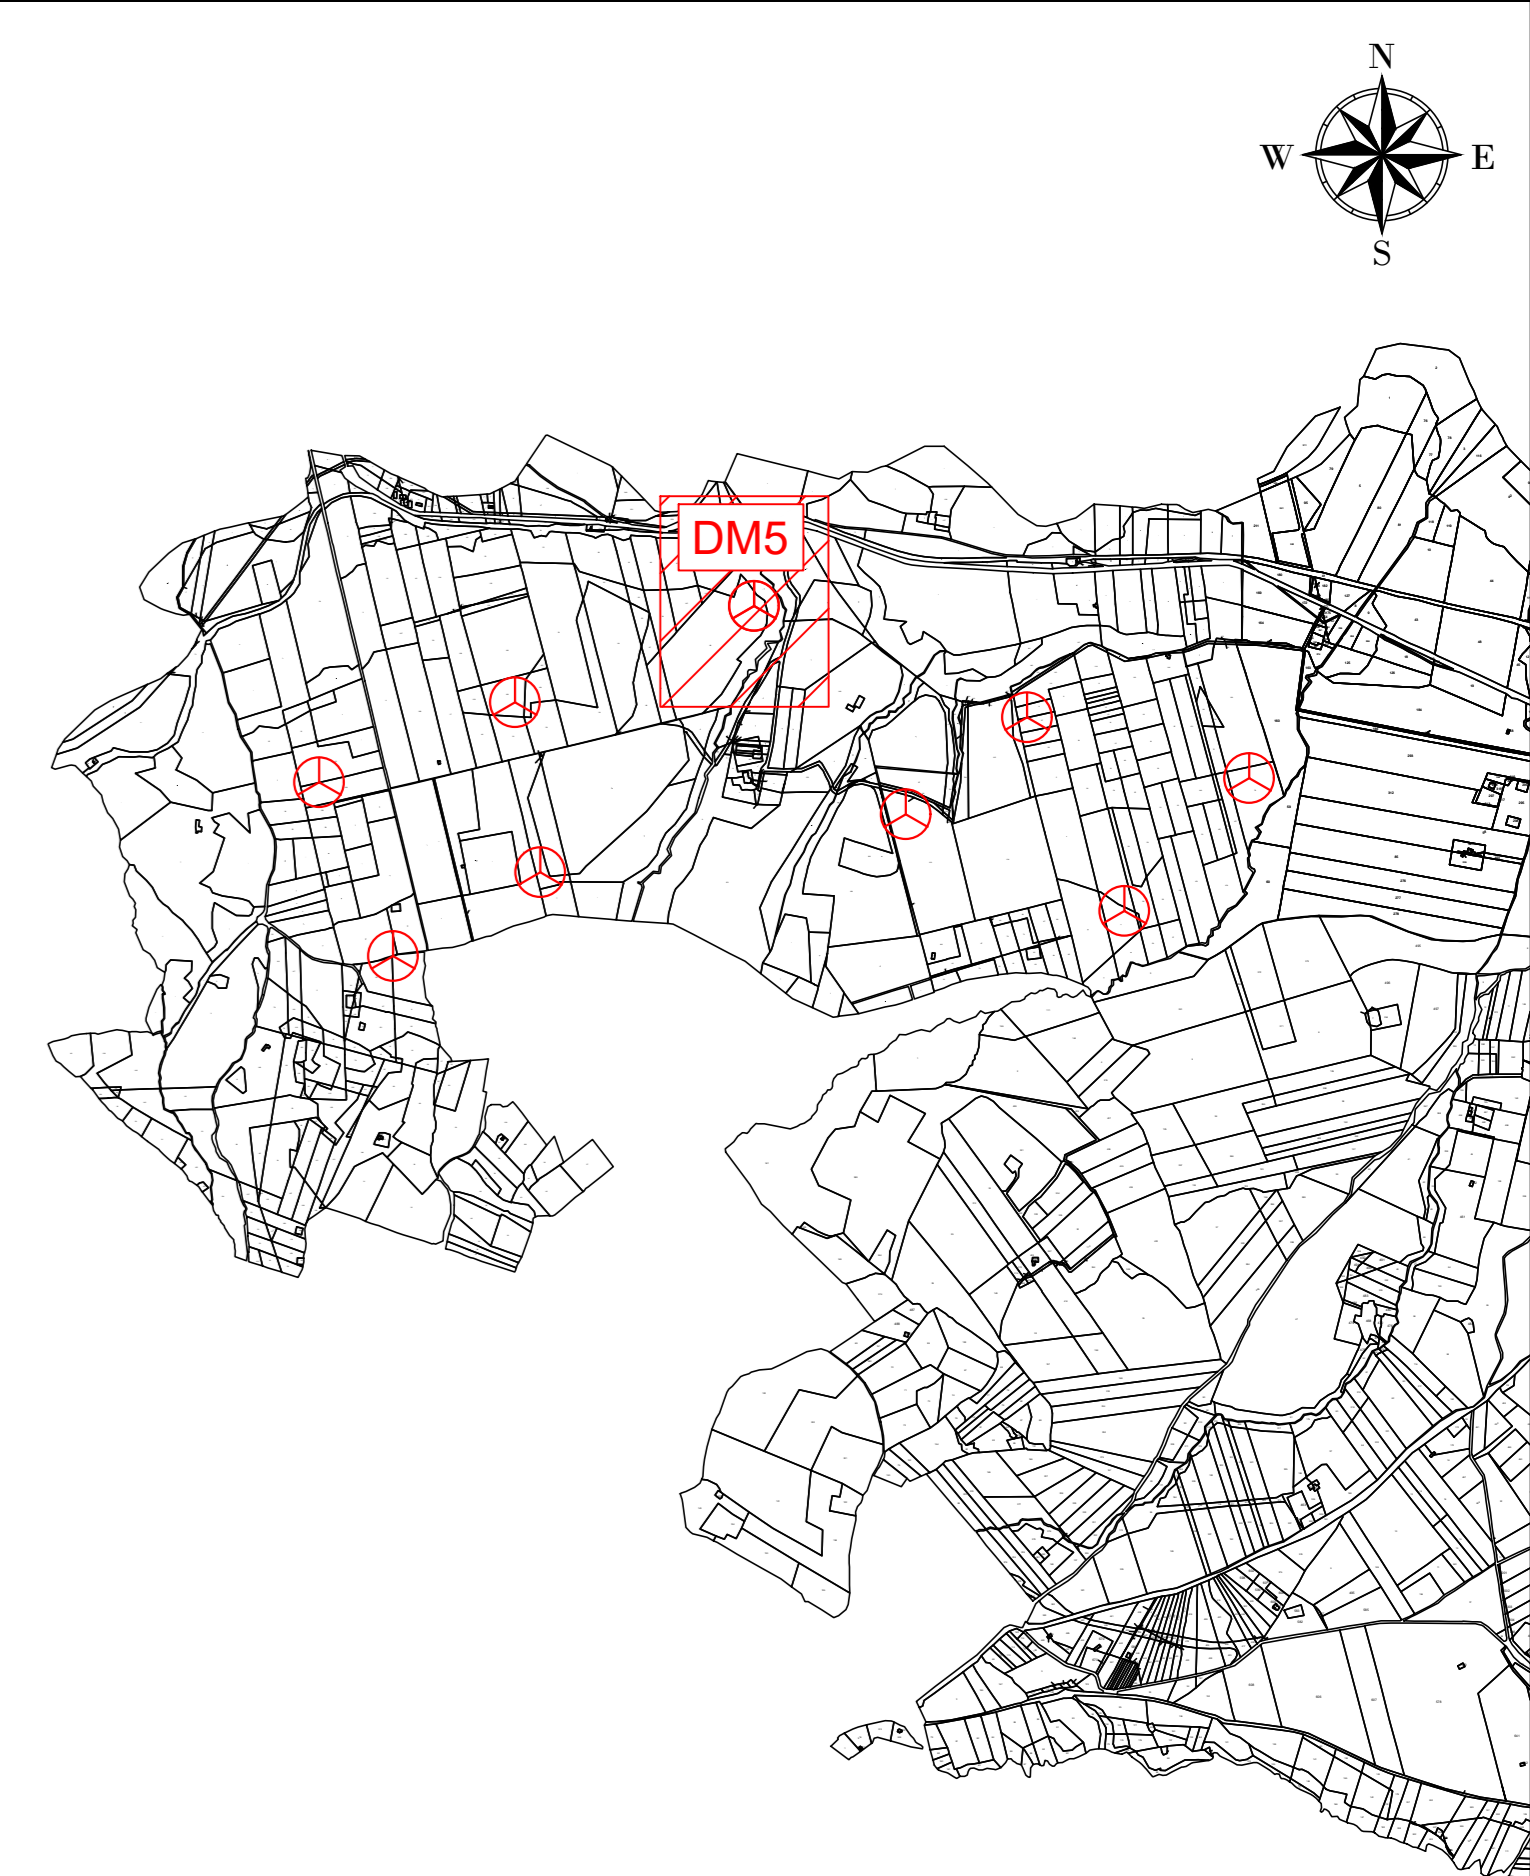

WTG  
 REGIONE: BASILICATA  
 COMUNE: ACERENZA (PZ)  
 FOGLIO: 42 PARTICELLA: 68

**AREN Green S.r.l.**  
 Società soggetta alla direzione e coordinamento di AREN Electric Power SpA.  
 Sede legale e amministrativa: Via dell'Empireo n. 391 | 87122 Cosentino (CZ) | P.I. n° 091647415245  
 Iscritta nel Registro delle Imprese della Calabria - Fori Cosentino e Rinnici | REA 326908 | C.F./P.Iva 04032170401

COMUNI DI ACERENZA E OPPIDO LUCANO (PZ)  
 LOCALITÀ "TORRE VOSA"

**PROGETTO PER LA REALIZZAZIONE DI  
 IMPIANTO EOLICO  
 "DONNA MARIANNA"**

<b>AREN Electric Power SpA</b> Società per Azioni con Unico Socio Via dell'Empireo 391 - 87122 Cosentino (CZ) P.I. n° 091647415245 - Fax n° 091647415274 P.Iva n° 04032170401 Registro delle Imprese di Fori Cosentino R.E.A. 317048		<b>TITOLI E FIRME PROGETTISTE</b> Ing. Servadei Ugo Ordine degli Ingegneri di Fori Cosentino N.Ord. 266
---	--	--

STADIO LABORATORIO

Planimetria su CTR - Fase di cantiere DM05 (3/3)

CODICE CANTIERE	FURNESSI	SCALA	FOGLIO
DMADCA 0 1 T 0 1 0 0 3 0 0	A0	1:500	PROGETTO DEFINITIVO

REV.	DESCRIZIONE	DATA	REDATTO	VERIFICATO	APPROVATO
01	Primo elaborato	09/07/2023	E. Venturoli	U. Zappalà	A. Ucci
02					
03					
04					

TITOLO: DM05\_Cantierino  
 LA DIFFUSIONE E RIPRODUZIONE, ANCHE PARZIALE, DI QUESTA TAVOLA È VIETATA A TERMINI DI LEGGE.