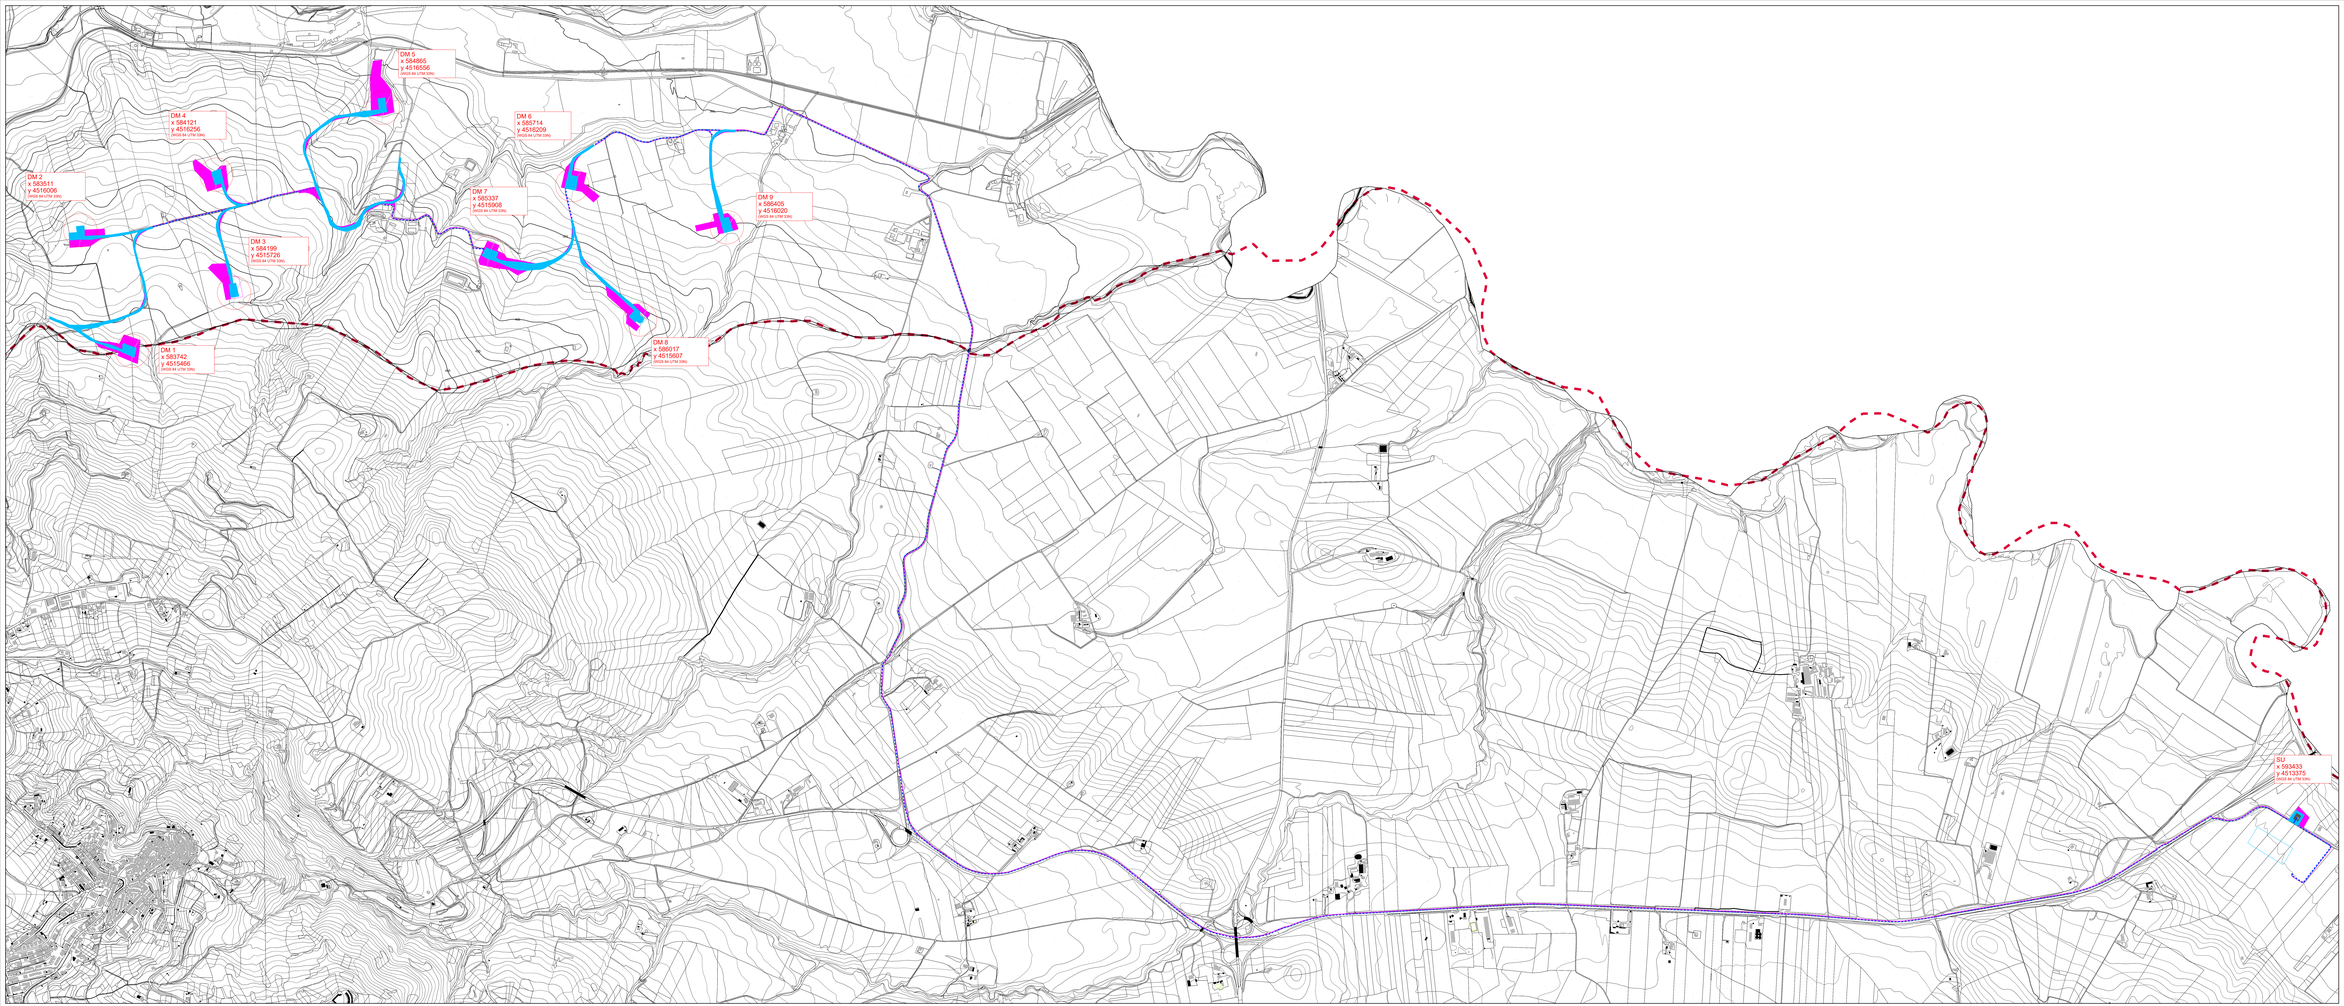

LEGENDA

- Aerogeneratore
- Cavidotto
- Strade/Aree Occupazione provvisoria
- Strade/Aree occupazione permanente
- Strade esistenti
- Limite Comunale

scala 1:5.000

TITOLARE DEL DOCUMENTO

AREN Green S.r.l.

Società soggetta alla direzione e coordinamento di AREN Electric Power S.p.A.
Sede legale e amministrativa: Via dell'Impresa n. 300 - 47522 Cesena (FC) | Ph. +39 0547 415245
Iscritta nel Registro delle Imprese della Romagna - Forlì-Cesena e Rimini | REA 320598 | C.F./P.Iva 04932170401

COMUNI DI ACERENZA E OPPIDO LUCANO (PZ)
LOCALITÀ "MACCHIONE"

PROGETTO PER LA REALIZZAZIONE DI
IMPIANTO EOLICO
"DONNA MARIANNA"

REDAZIONE / PROGETTISTA

Timbro
INGEGNERI SENIORES

Dott. geol. Angelo Rosa Simone
Via Vittorio Emanuele, 19 - 85050 Tito (PZ)
tel. 0971/686.202 - fax 0971/687.011
e-mail: angelo.rosasimone@tiscali.it

TIMBRO E FIRMA

ORDINE DEI GEOLOGI DI BASILICATA
Dott. Geol. ANGELO ROSA SIMONE
Iscritto all'Albo n. 59

TITOLO DEL DOCUMENTO

AEROFOTOGRAMMETRIA
CTR 1K

CODICE DOCUMENTO

DMADC_GENT03201_00

FORMATO: 914

N. TS: /

STATO: **PROGETTO DEFINITIVO**

REV	DESCRIZIONE	DATA	REDATTO	VERIFICATO	APPROVATO
00	Prima emissione	23/06/2024	A. Sessa	G. Lavalvata	A. Vitale
01					
02					
03					
04					