




DM03
X: 584199
Y: 4515727
(WGS 84 UTM-33N)

WTG
REGIONE: BASILICATA
COMUNE: ACERENZA (PZ)
FOGLIO: 53 **PARTICELLA:** 7

- LEGENDA**
- Aerogeneratore
 - Strade e piazzole impianto
 - Sierro
 - Ripetto
 - Strada esistente in buono stato
 - Asse strada di nuova realizzazione
 - Asse strada esistente da adeguare
 - Asse strada temporanea
 - Area pianificata in fase di Esercizio
 - Area di raccolta e deflusso acque superficiali
 - Pista cavallotto

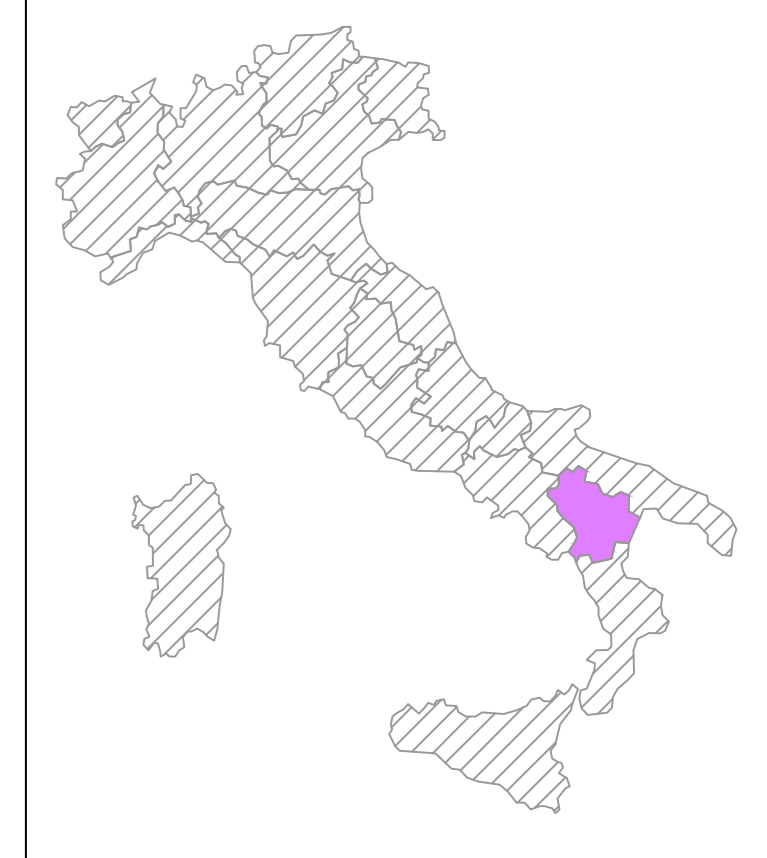

AREN Green S.r.l.
 Società soggetta alla direzione e coordinamento di AREN Electric Power S.p.A.
 Sede legale e amministrativa: Via dell'Argento n. 308 | 47523 Cesena (FC) | P.I. +39 0547 415245
 Iscritta nel Registro delle Imprese della Romagna - Forlì Cesena e Rimini | REA 330/088 | C.F./P.Iva 04032170801

COMUNI DI ACERENZA E OPPIDO LUCANO (PZ)
LOCALITÀ "TORRE VOSA"

PROGETTO PER LA REALIZZAZIONE DI
IMPIANTO EOLICO
"DONNA MARIANNA"

AREN Electric Power Spa
 Società per Azioni con Unico Socio
 Via dell'Argento, 308 - 47523 Cesena (FC)
 P.I. +39 0547 415245 - Fax +39 0547 415274
 P.Iva 04032170801
 Registro delle Imprese di Forlì Cesena R.E.A. 317048

AREN

Ing. Sarmak-U. Dini
 Ordine degli Ingegneri di Forlì Cesena
 Mar. 2006

TITOLO DELL'OPERAZIONE
Planimetria su ortofoto - Fase di esercizio DM03

CODICE DELL'OPERAZIONE **DMADCA03T012|02|0.0** **FOGLIO** **A0** **SCALA** **1:500** **FASE** **PROGETTO DEFINITIVO**

DATA	DESCRIZIONE	DATA	REDATTO	VERIFICATO	APPROVATO
01/07/2014	Prima emissione	01/07/2014	E. Tombadori	D. Zampieri	R. Dini
02					
03					
04					