



LEGENDA

- Misto stabilizzato
- Inerte
- Sierro
- Riperto
- Terreno esistente
- Sezione Cavidotto


TRACCIATO DM07
Sezione 1
Progressiva: 0+000,00
Scala: 1:100
Quota di Riferimento: 320,00

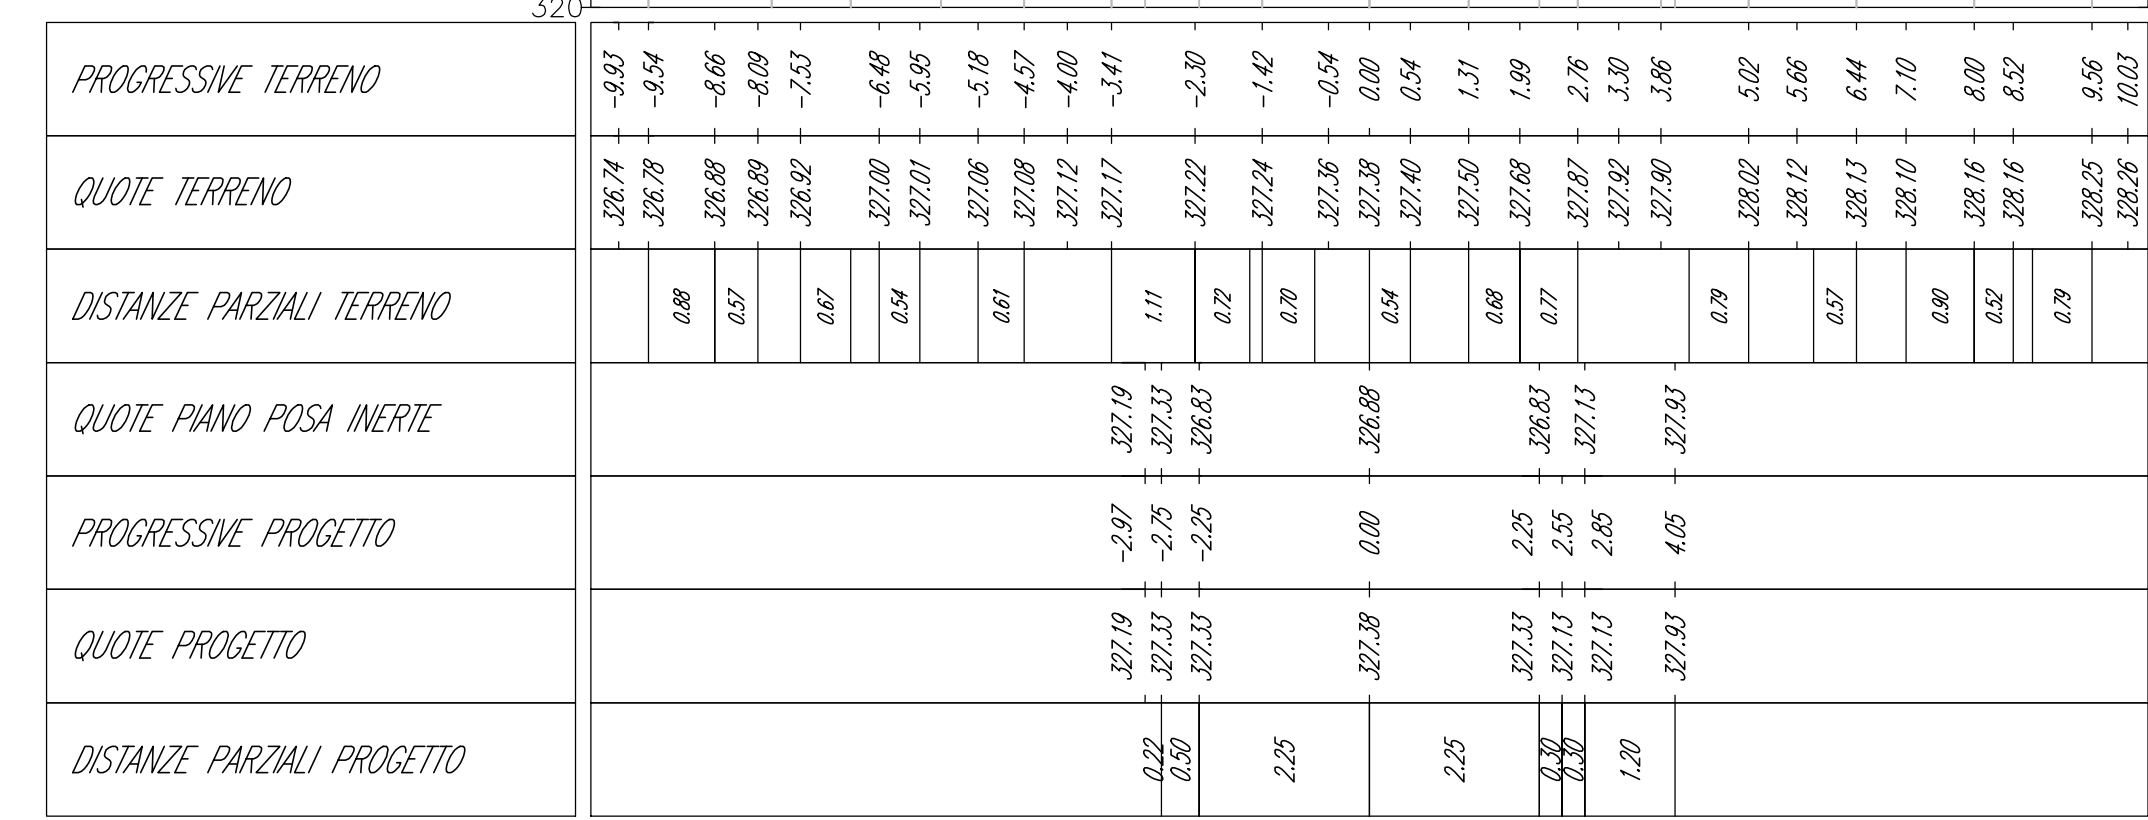


TRACCIATO DM07
Sezione 2
Progressiva: 0+020,00
Scala: 1:100
Quota di Riferimento: 320,00

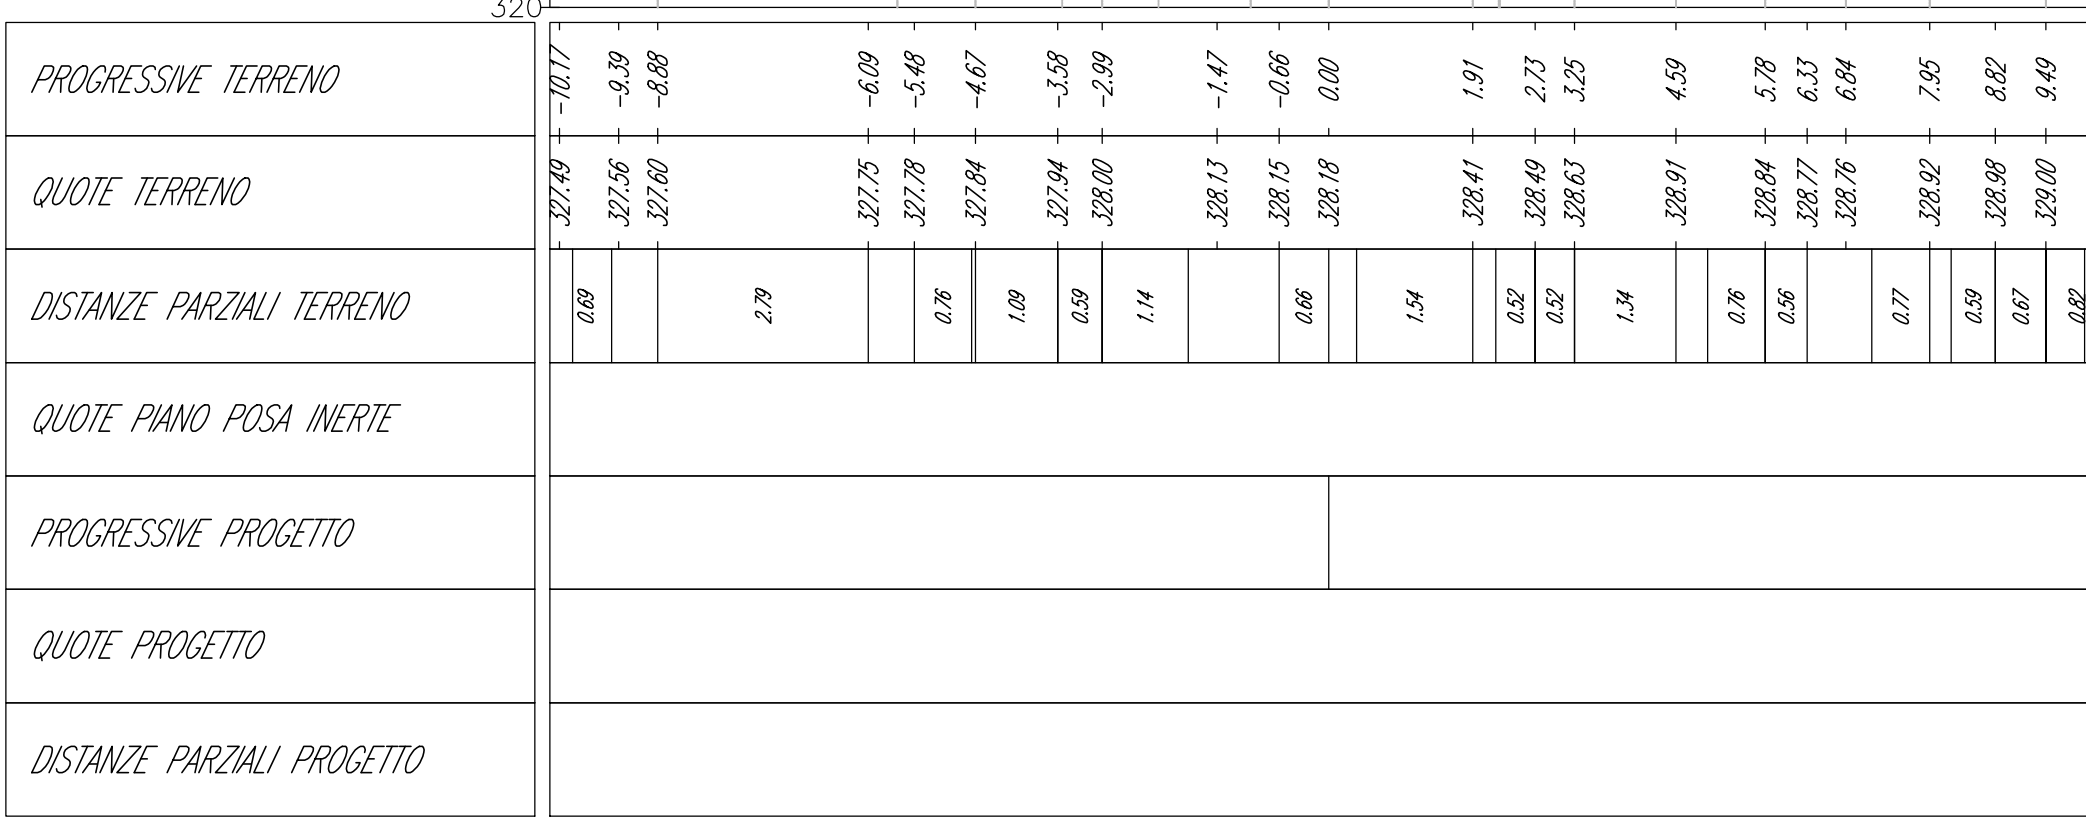


TRACCIATO DM07
Sezione 3
Progressiva: 0+040,00
Scala: 1:100
Quota di Riferimento: 325,00

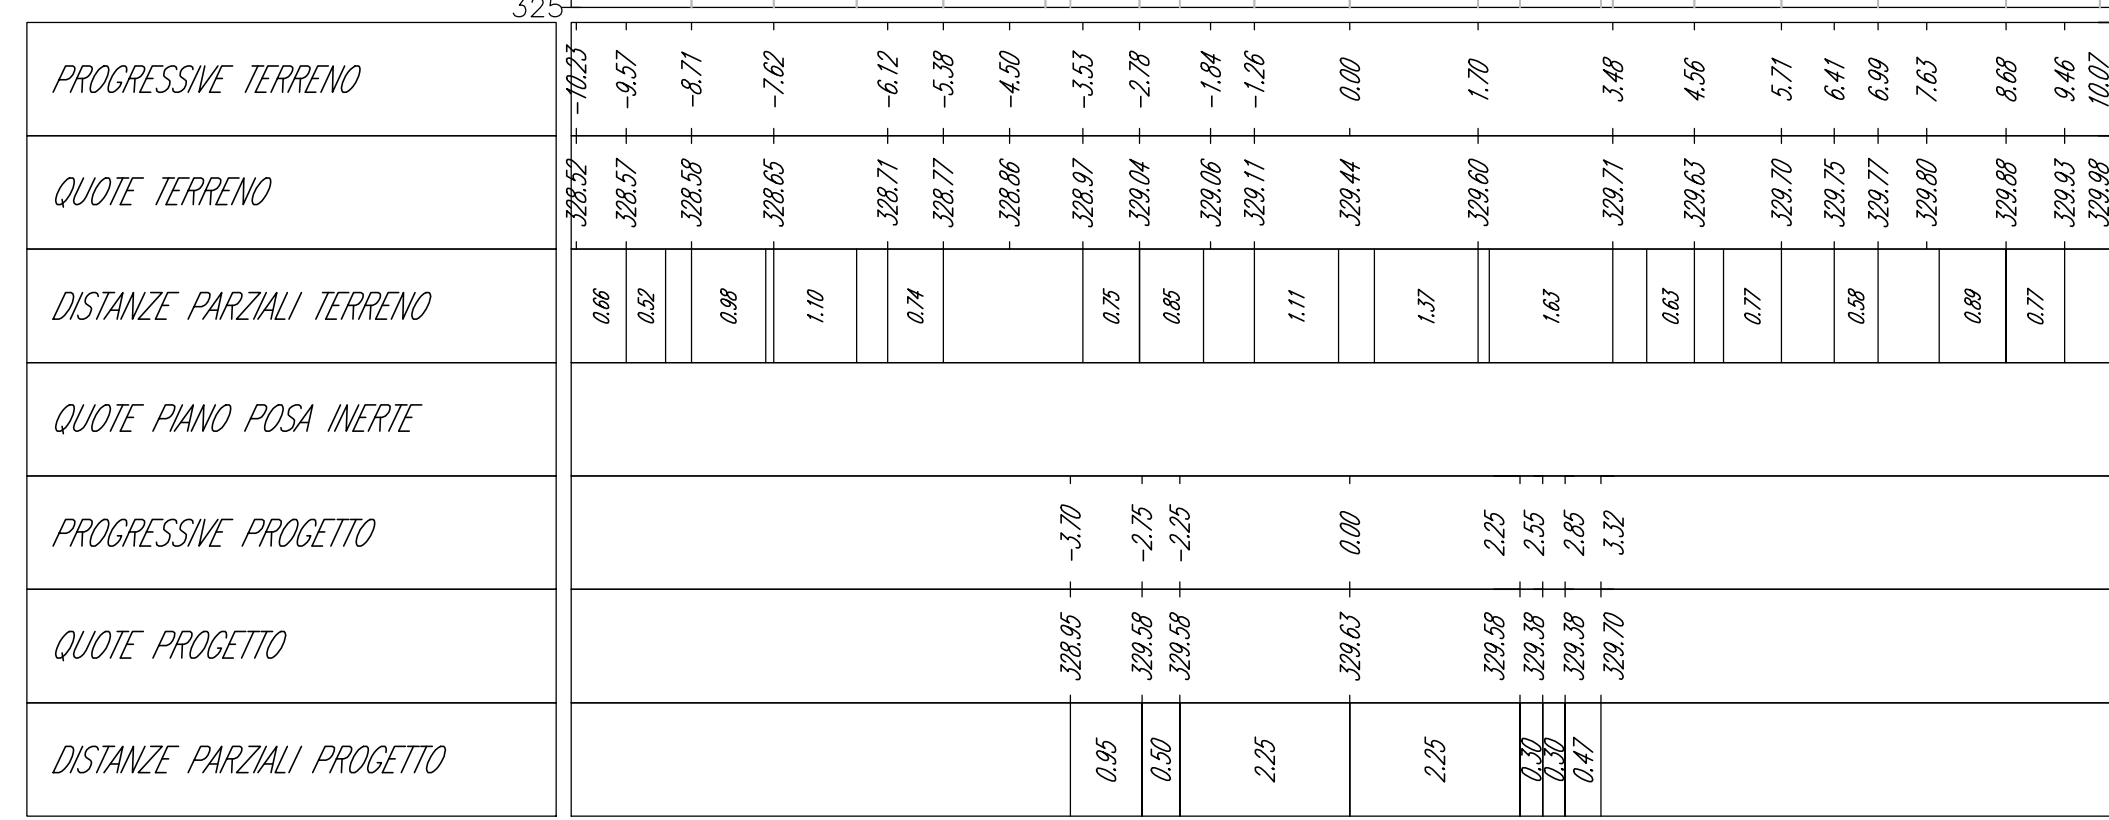


TRACCIATO DM07
Sezione 4
Progressiva: 0+060,00
Scala: 1:100
Quota di Riferimento: 325,00

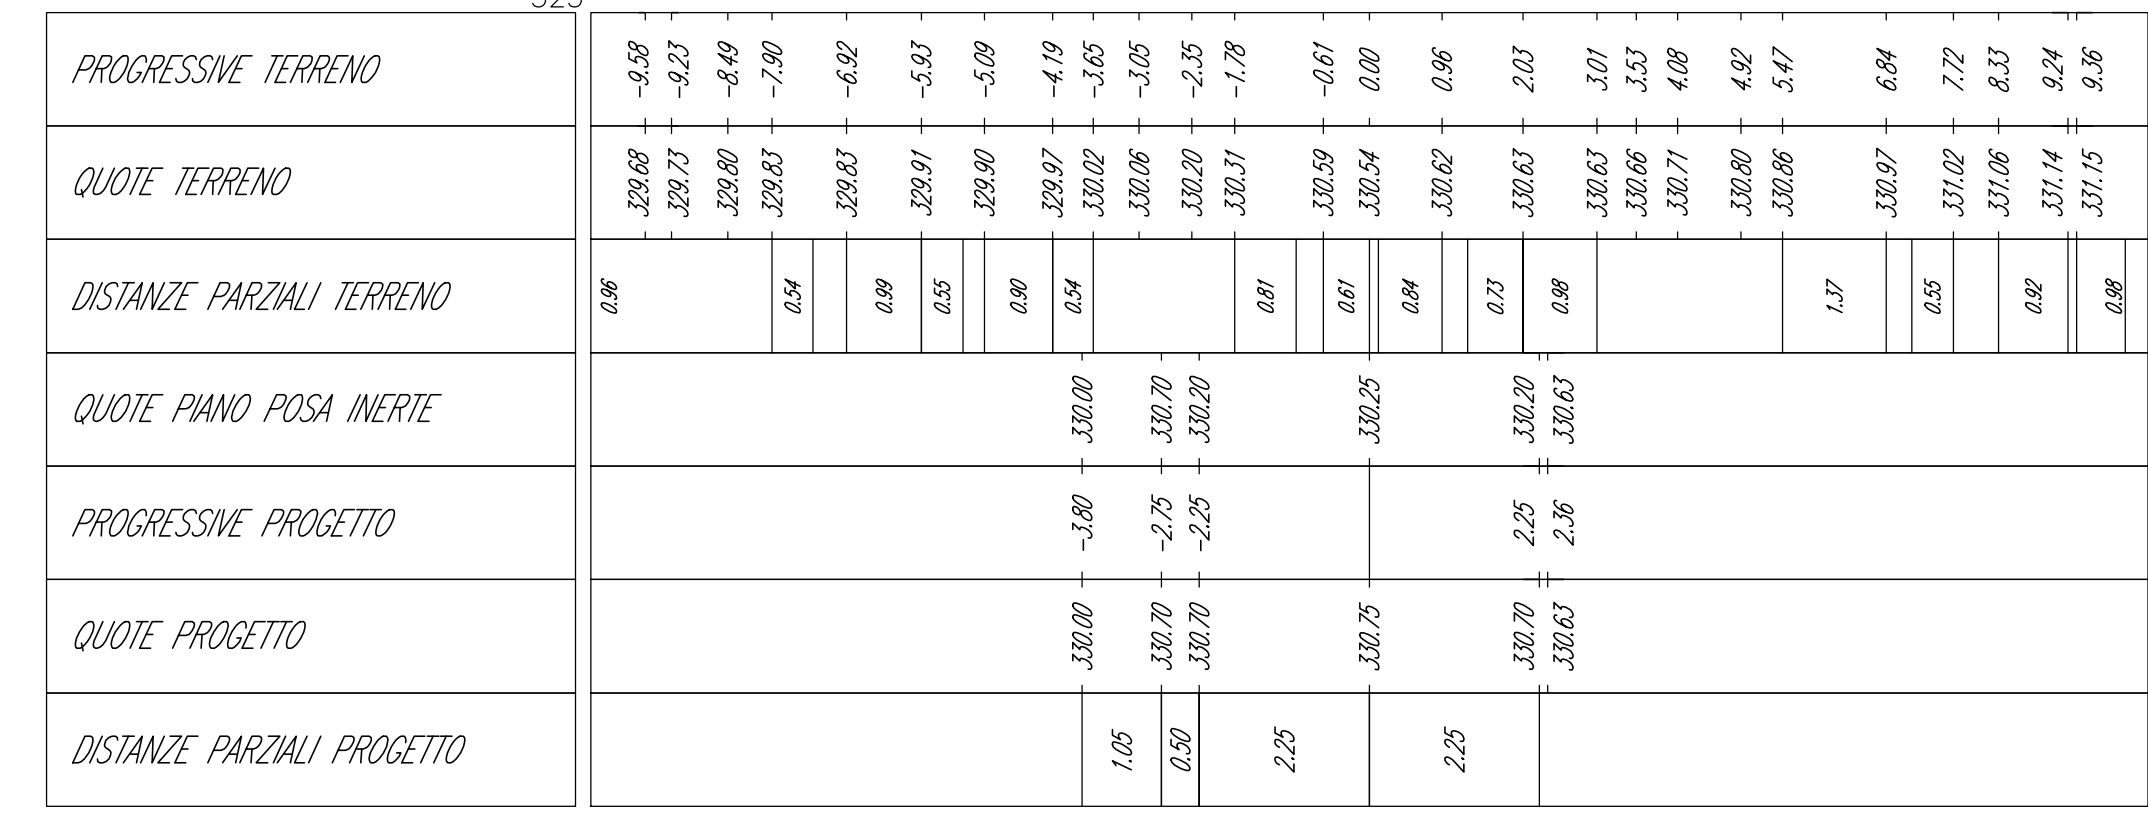


TRACCIATO DM07
Sezione 5
Progressiva: 0+080,00
Scala: 1:100
Quota di Riferimento: 330,00

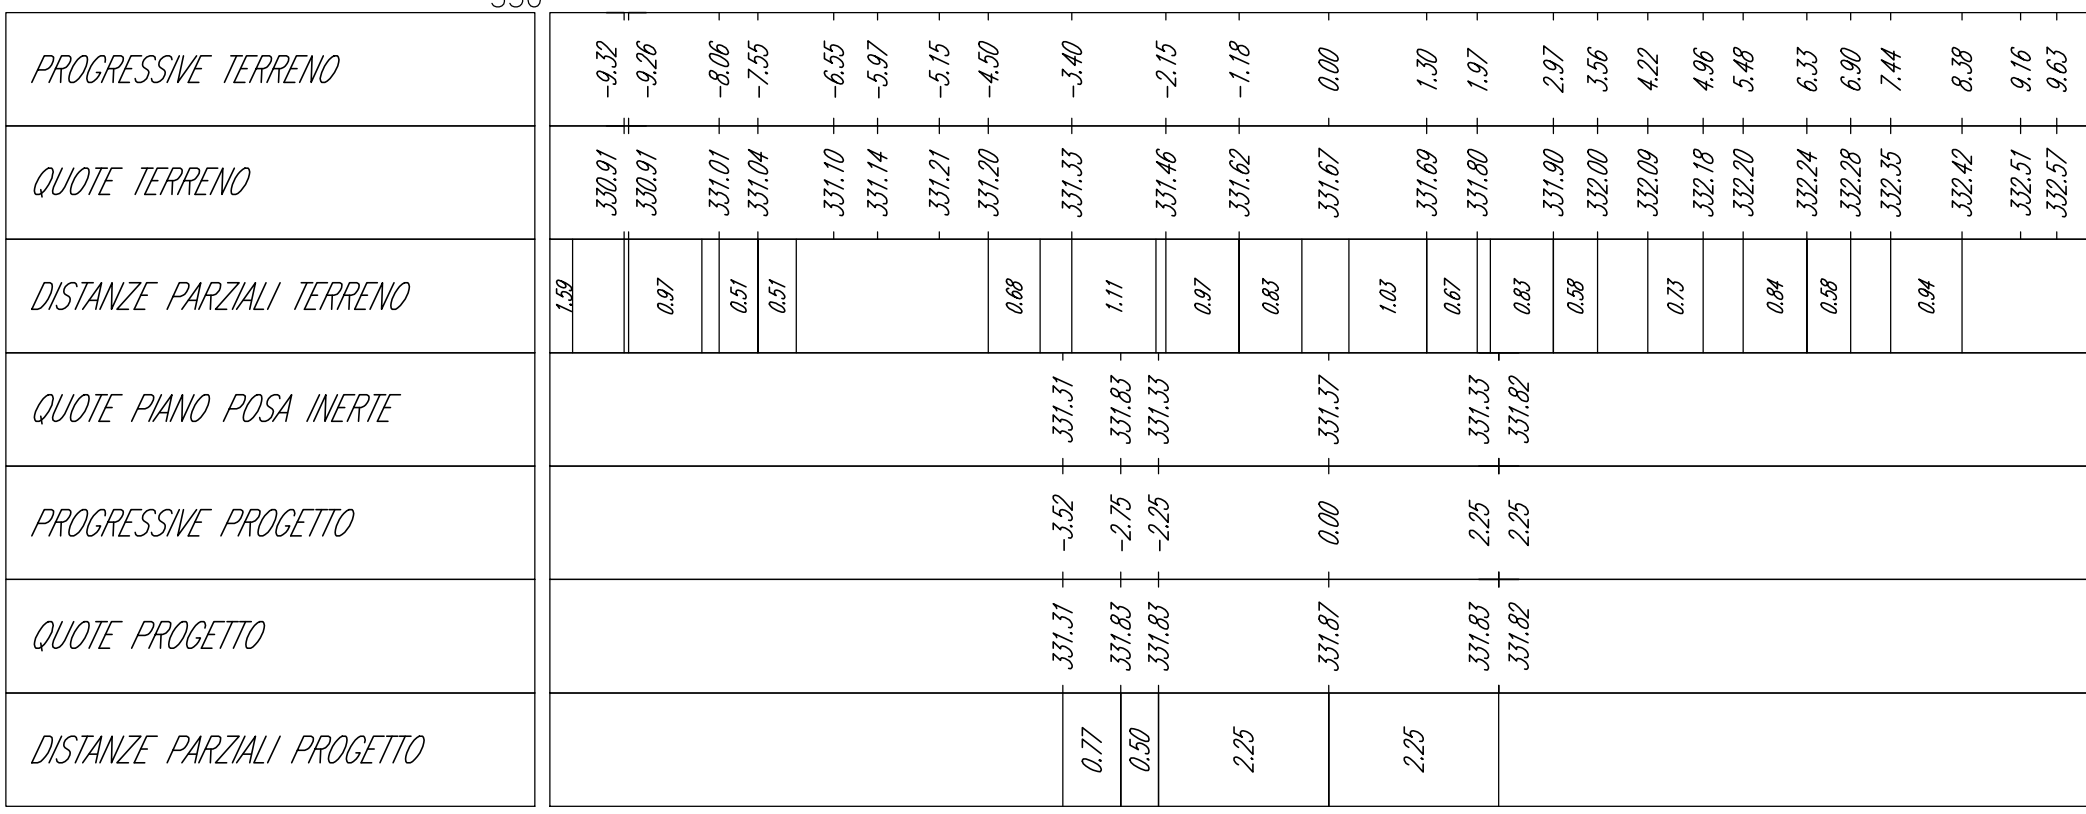


TRACCIATO DM07
Sezione 6
Progressiva: 0+100,00
Scala: 1:100
Quota di Riferimento: 330,00

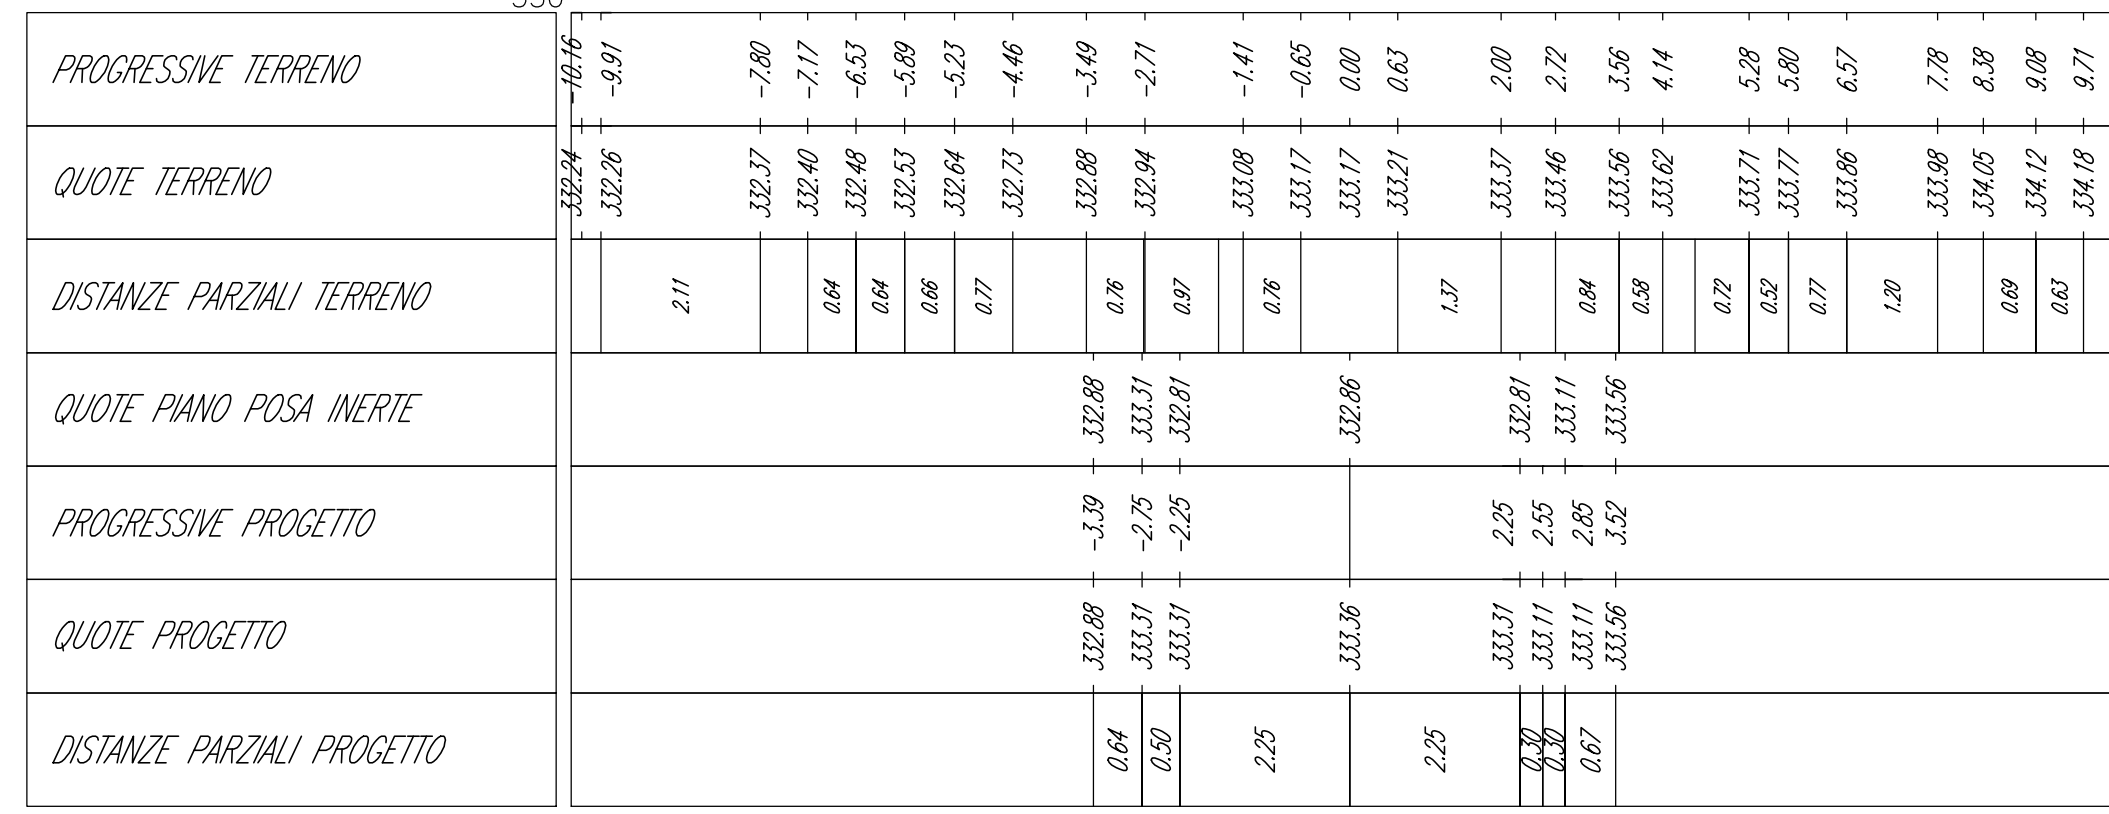


TRACCIATO DM07
Sezione 7
Progressiva: 0+120,00
Scala: 1:100
Quota di Riferimento: 330,00

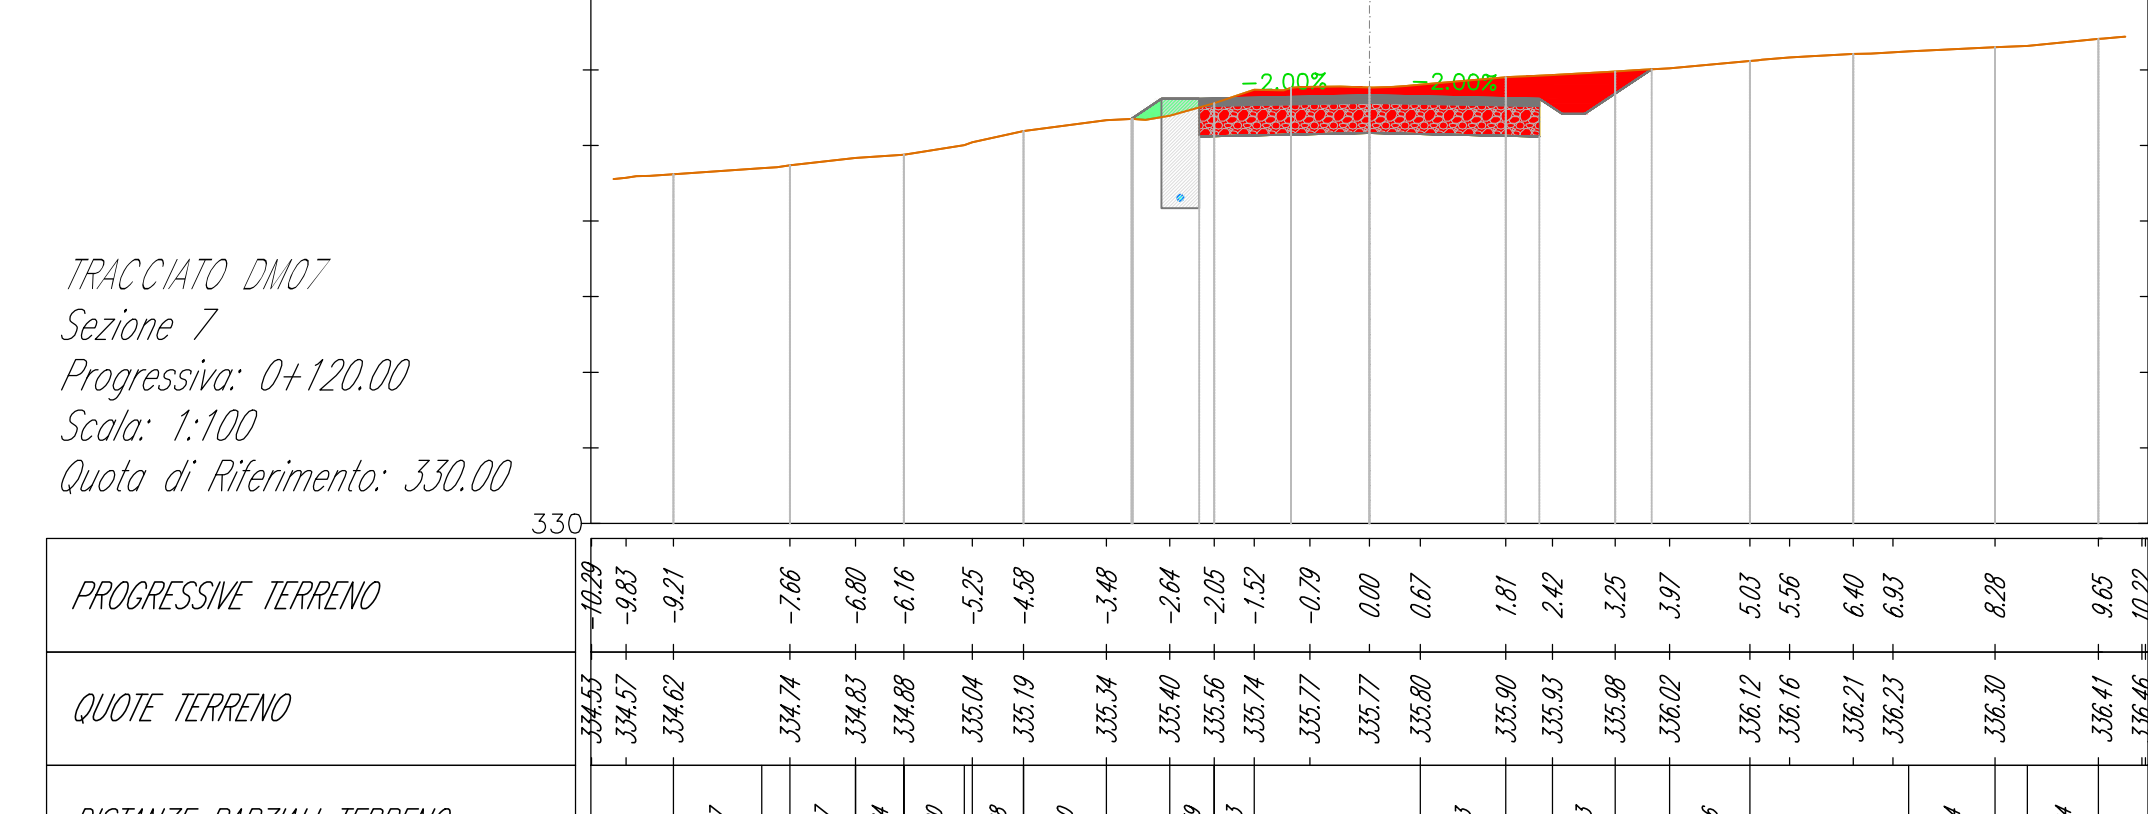


TRACCIATO DM07
Sezione 8
Progressiva: 0+140,00
Scala: 1:100
Quota di Riferimento: 330,00

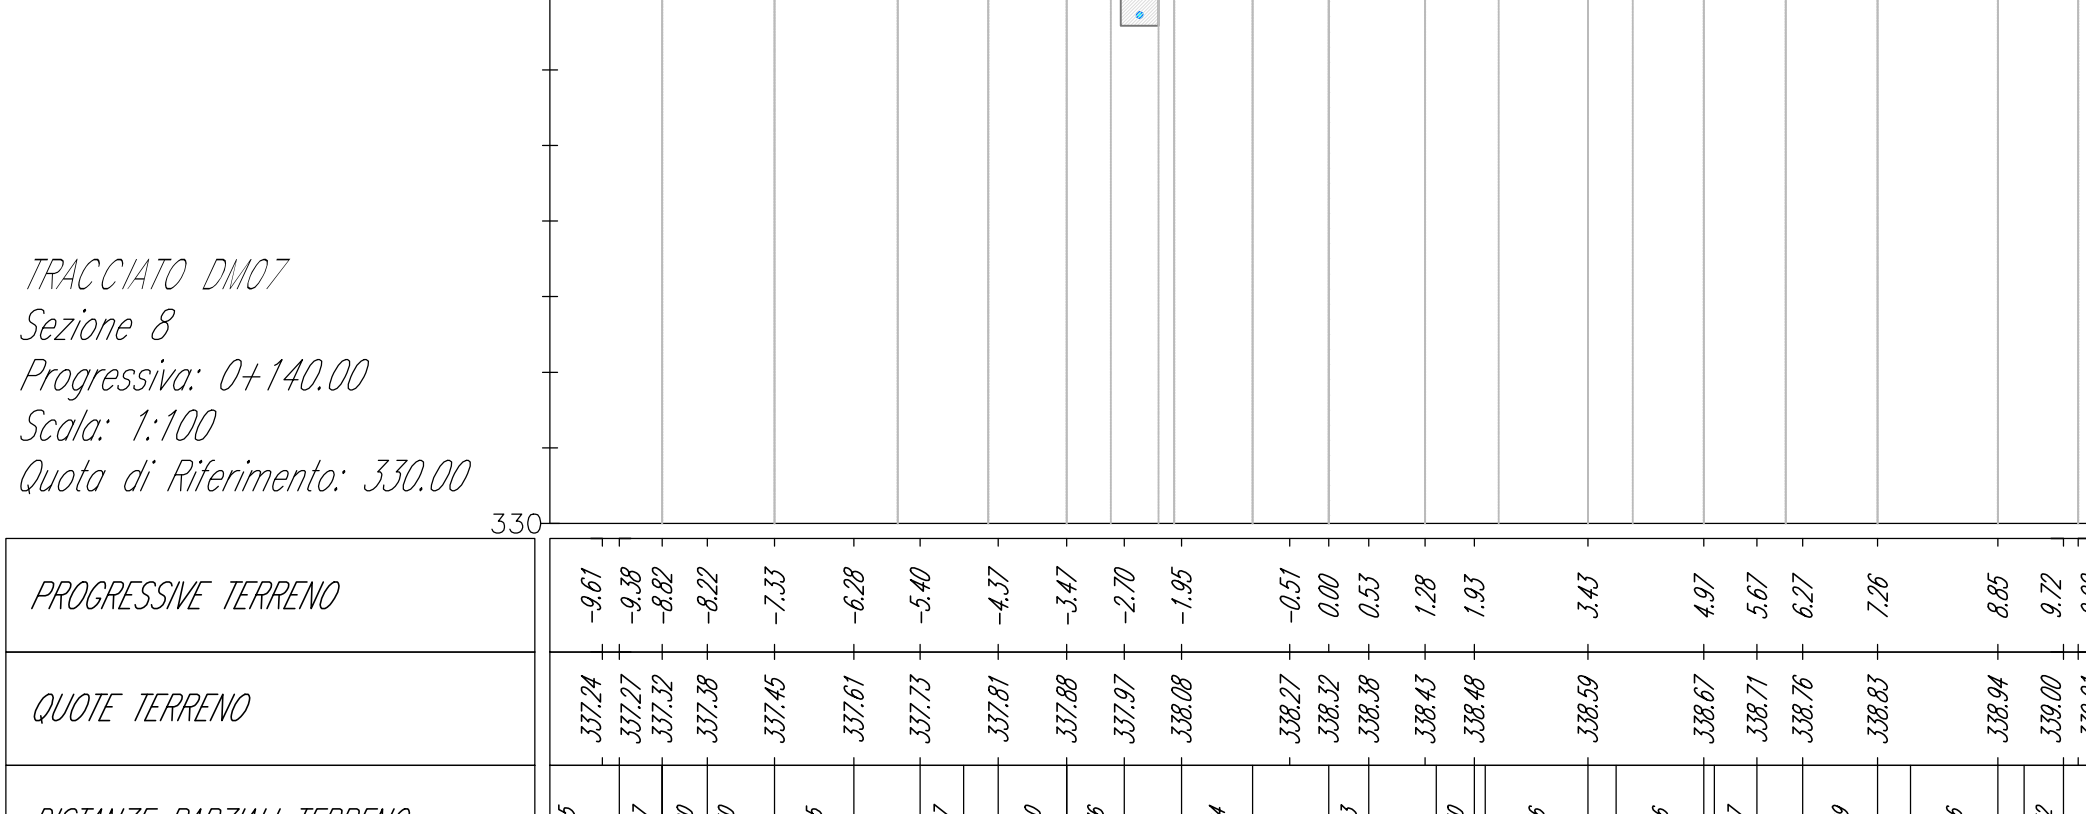


TRACCIATO DM07
Sezione 9
Progressiva: 0+160,00
Scala: 1:100
Quota di Riferimento: 335,00

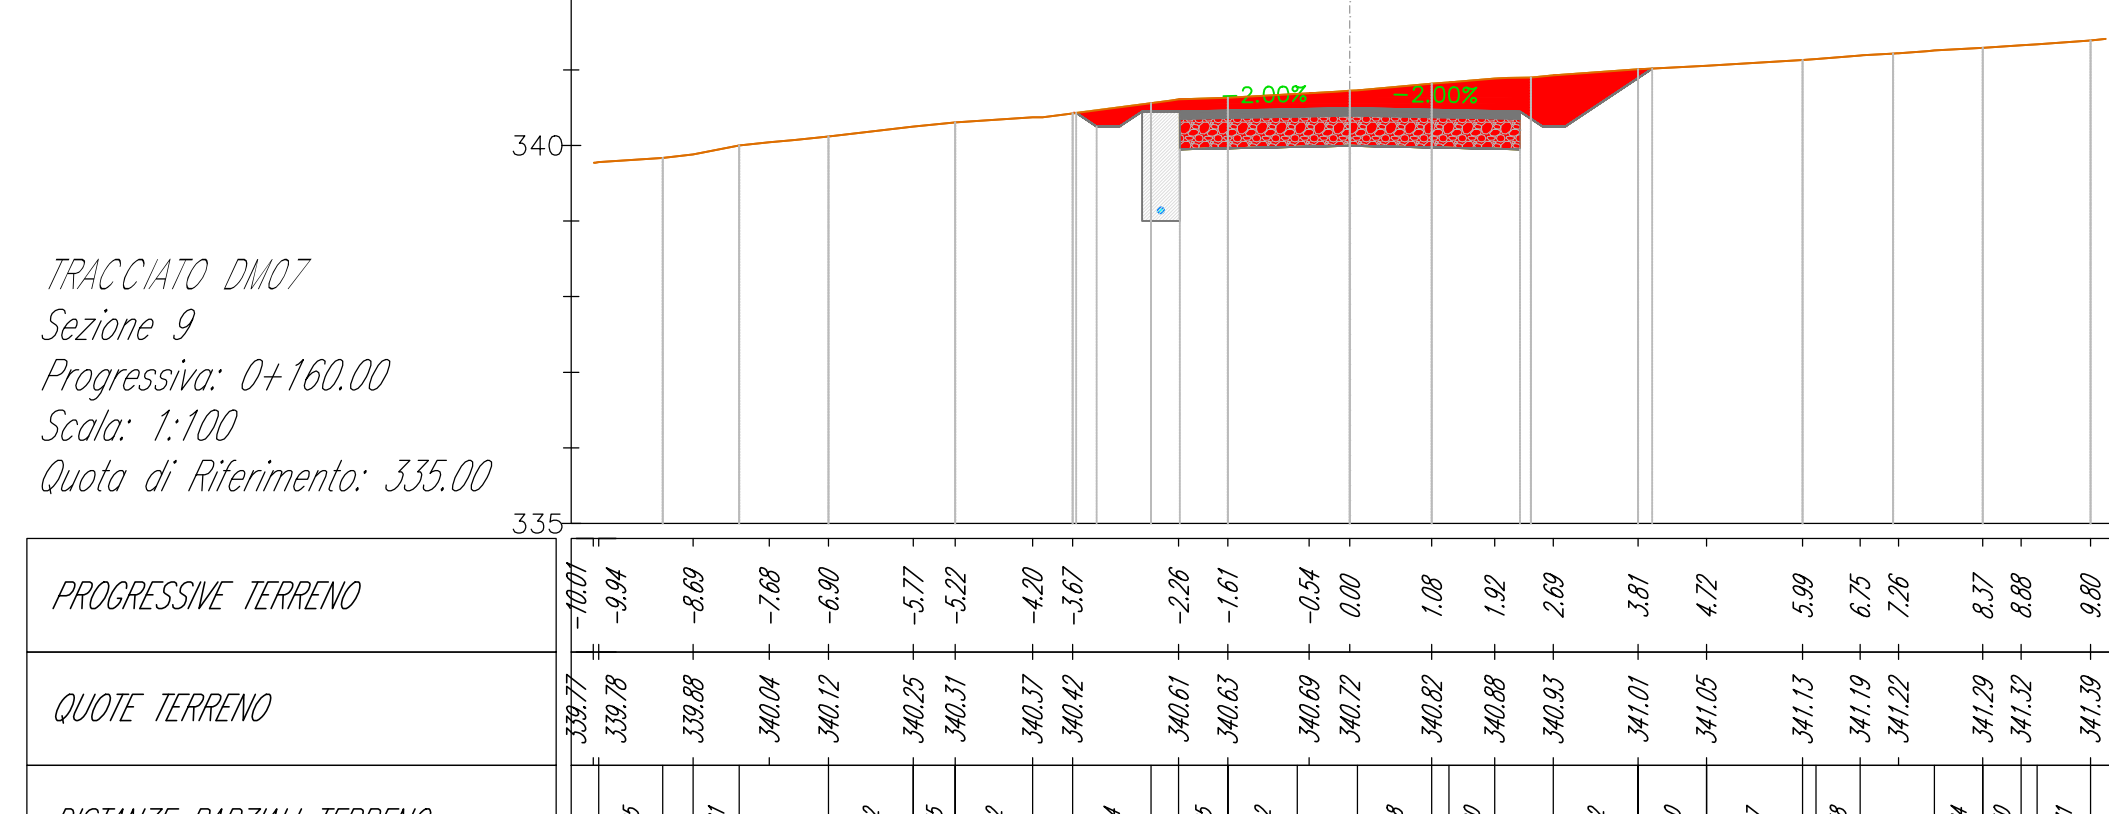


TRACCIATO DM07
Sezione 10
Progressiva: 0+180,00
Scala: 1:100
Quota di Riferimento: 330,00

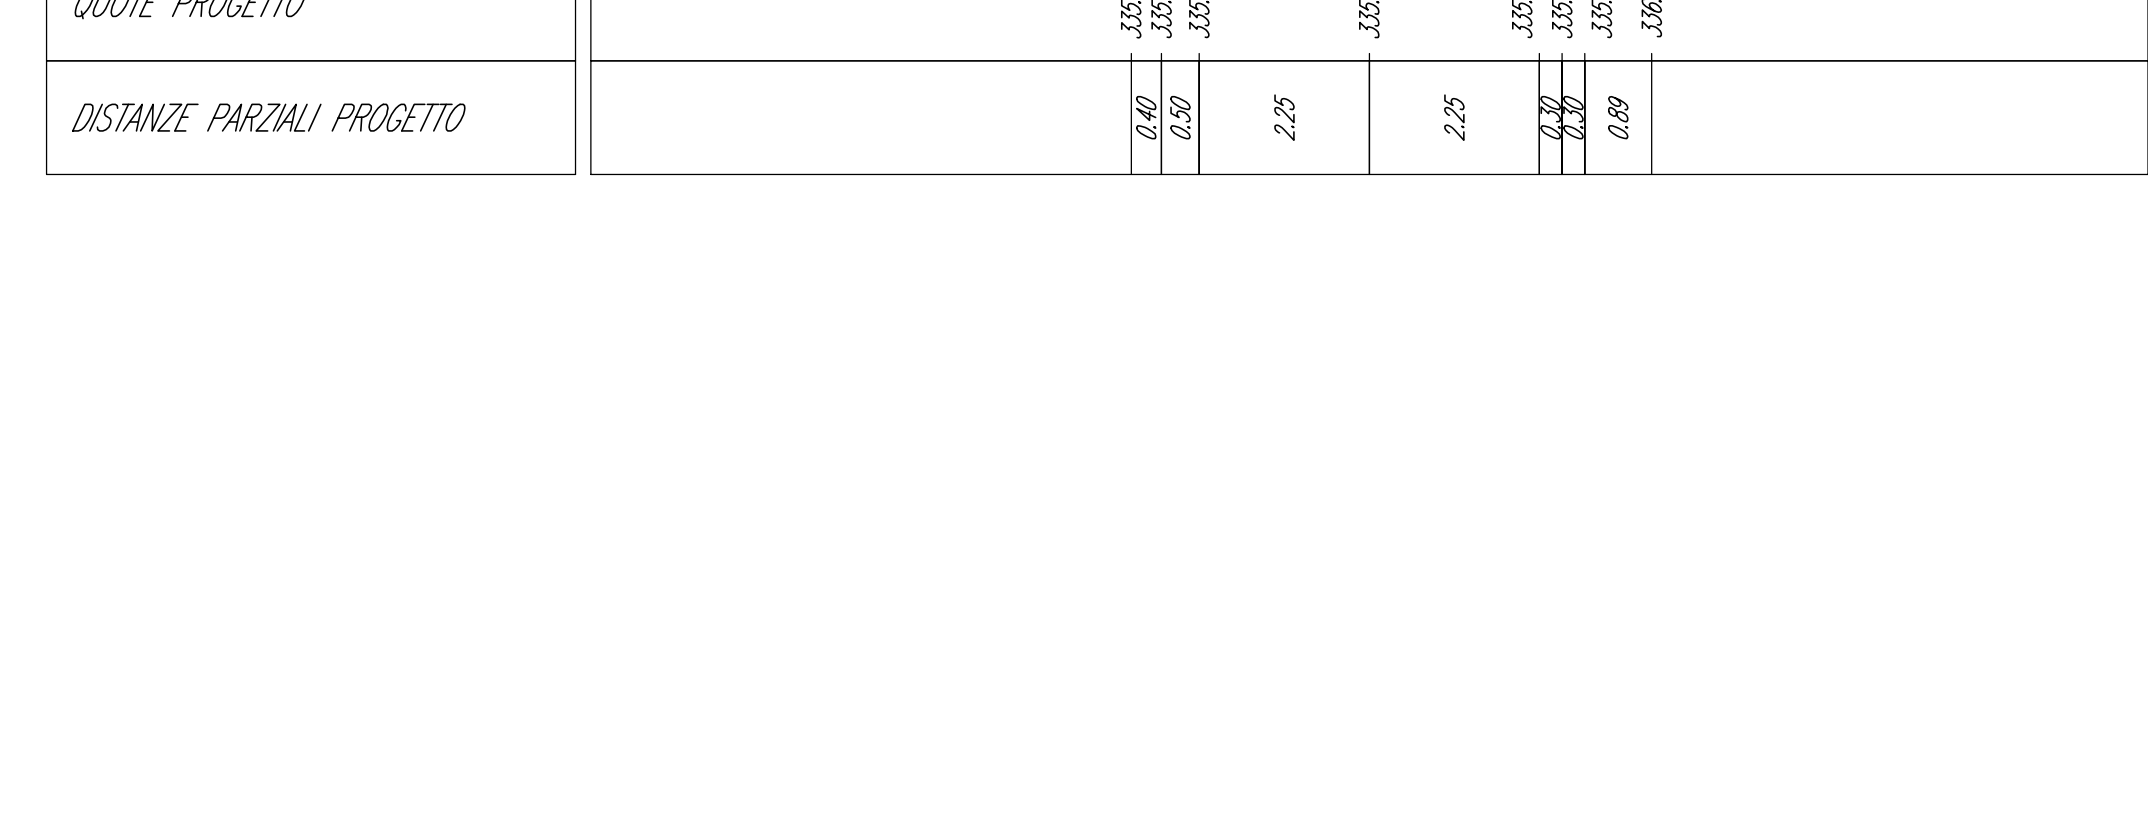

TRACCIATO DM07
Sezione 11
Progressiva: 0+200,00
Scala: 1:100
Quota di Riferimento: 330,00

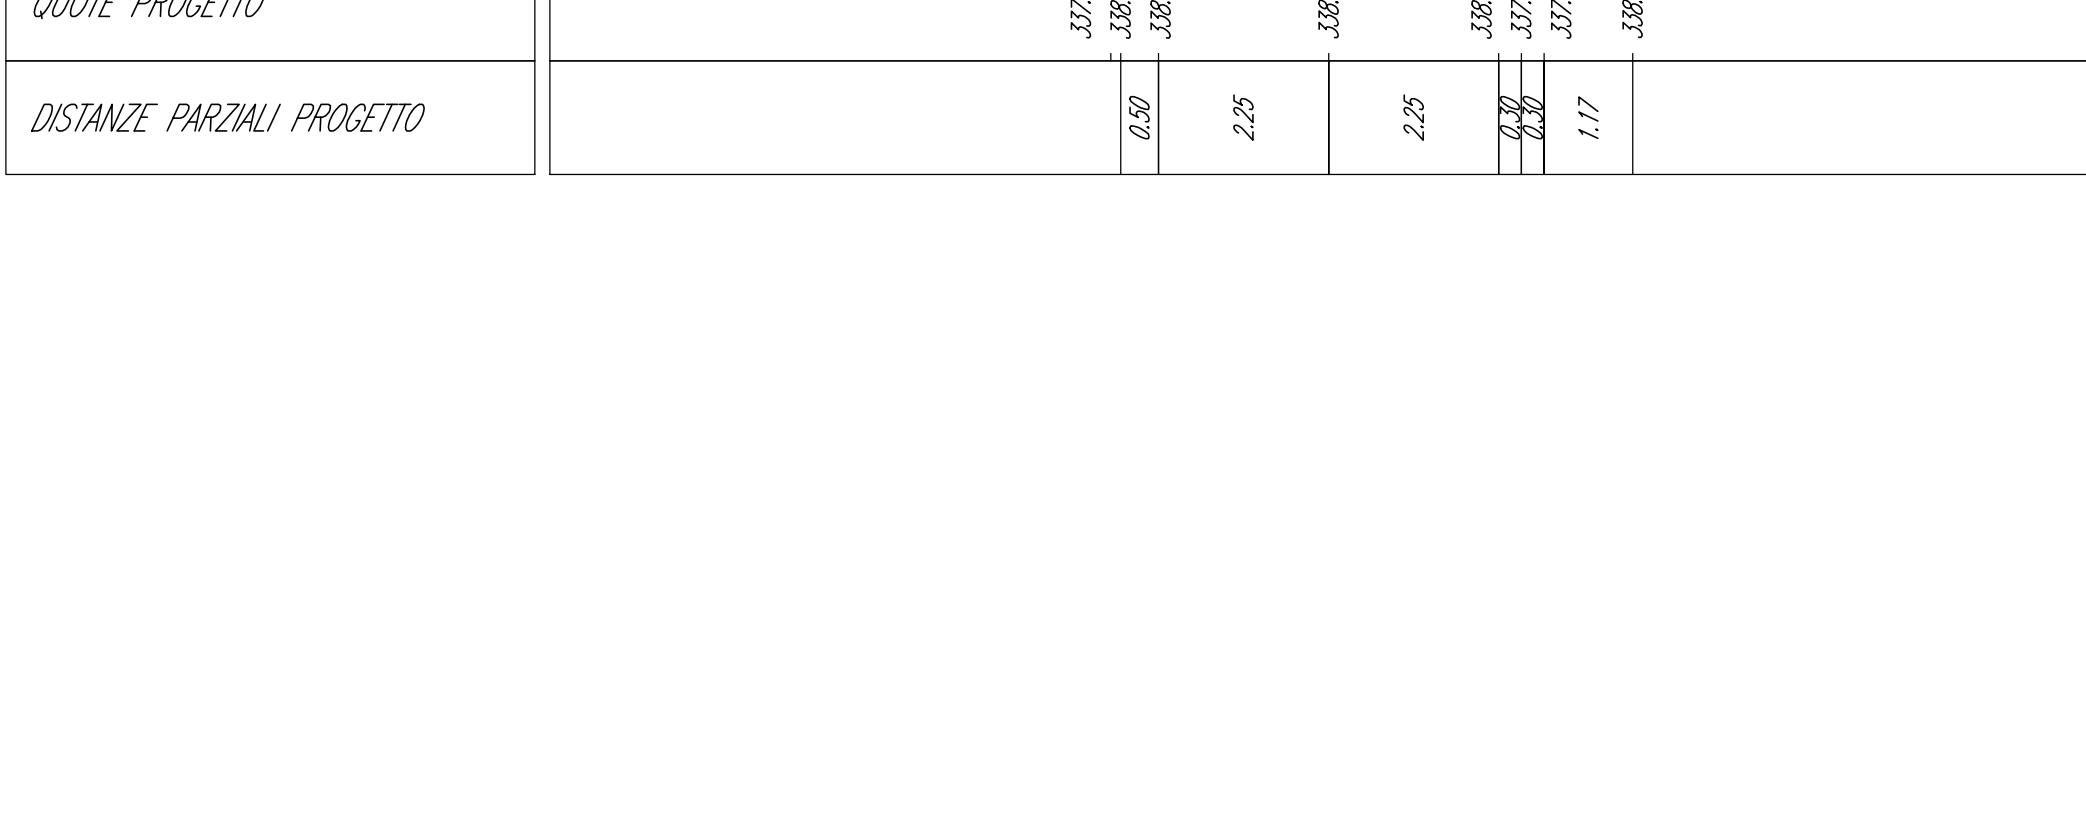

TRACCIATO DM07
Sezione 12
Progressiva: 0+220,00
Scala: 1:100
Quota di Riferimento: 330,00

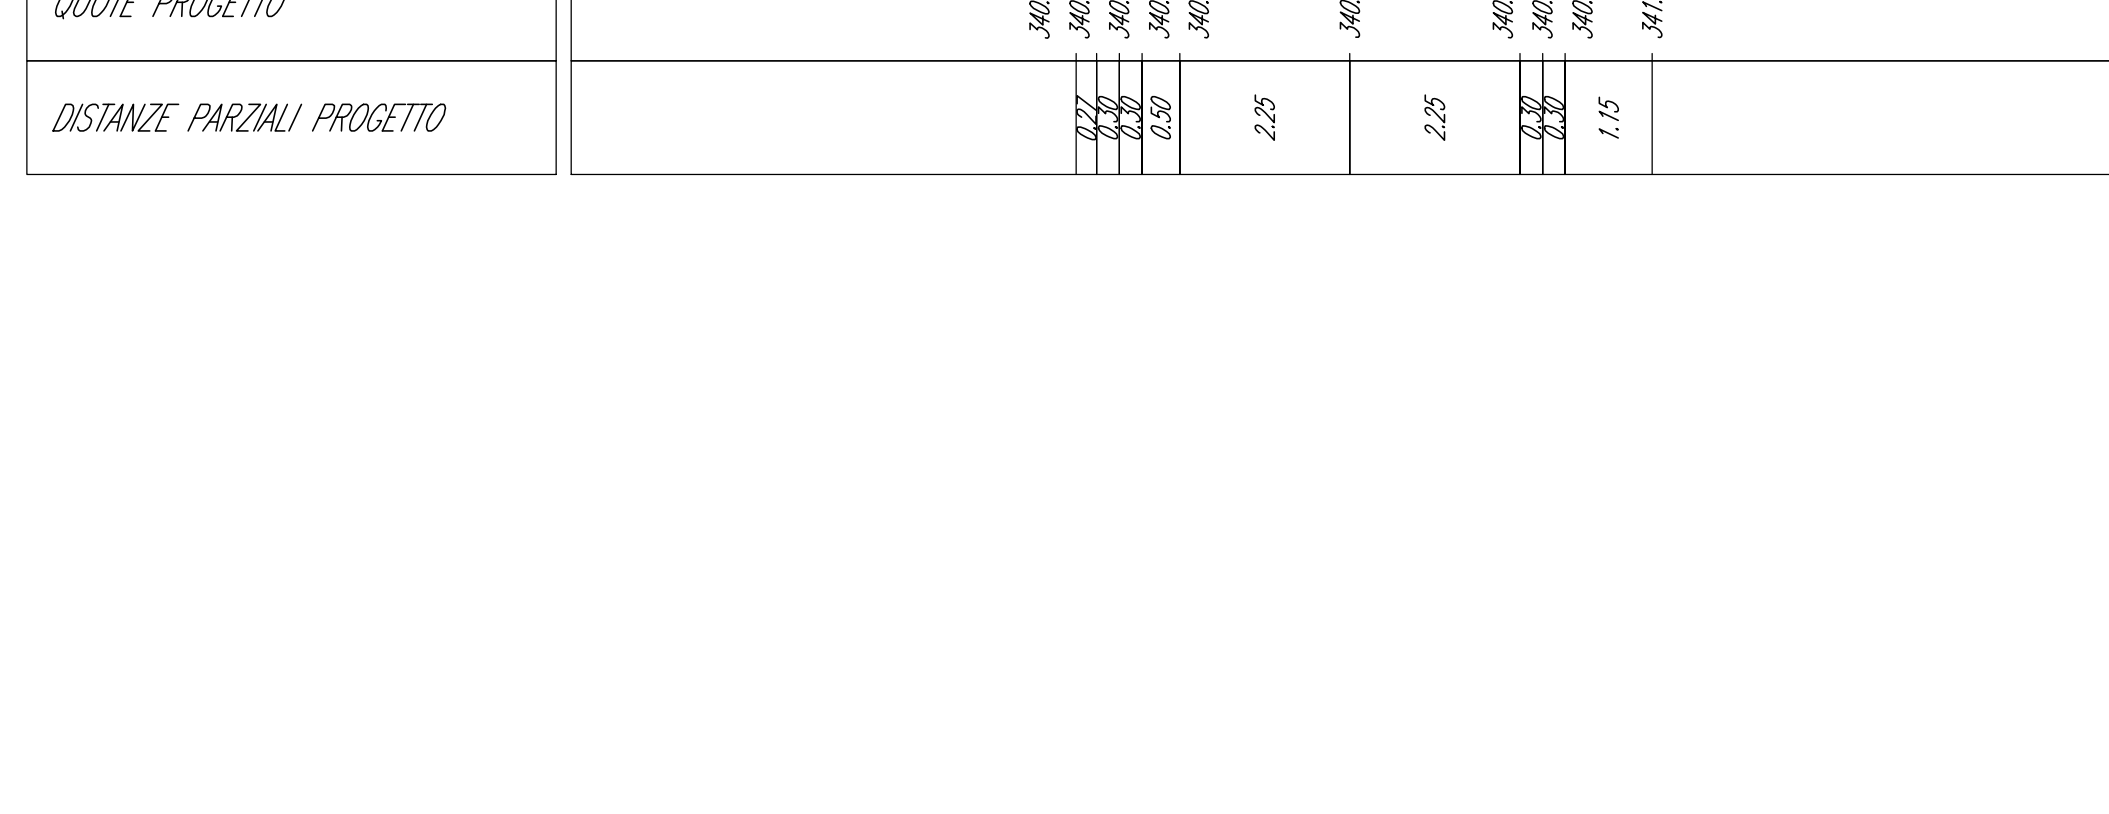

AREN Green S.r.l.
Società soggetta alla direzione e coordinamento di AREN Electric Power S.p.A.
Sede legale e amministrativa: Via dell'Angelo n. 36 | 47822 Cesena (FC) | P.I. +39 0547 413245
Iscritta nel Registro delle Imprese della Romagna - Forlì-Cesena e Rimini | REA 320860 | C.F./P.Iva 04910270401

COMUNI DI OPIPIDO LUCANO E ACERENZA (PZ)
LOCALITA' "TORRE VOSA"

PROGETTO PER LA REALIZZAZIONE DI
IMPIANTO EOLICO
"DONNA MARIANNA"

REDIGENTE / PROGETTISTA:
A