
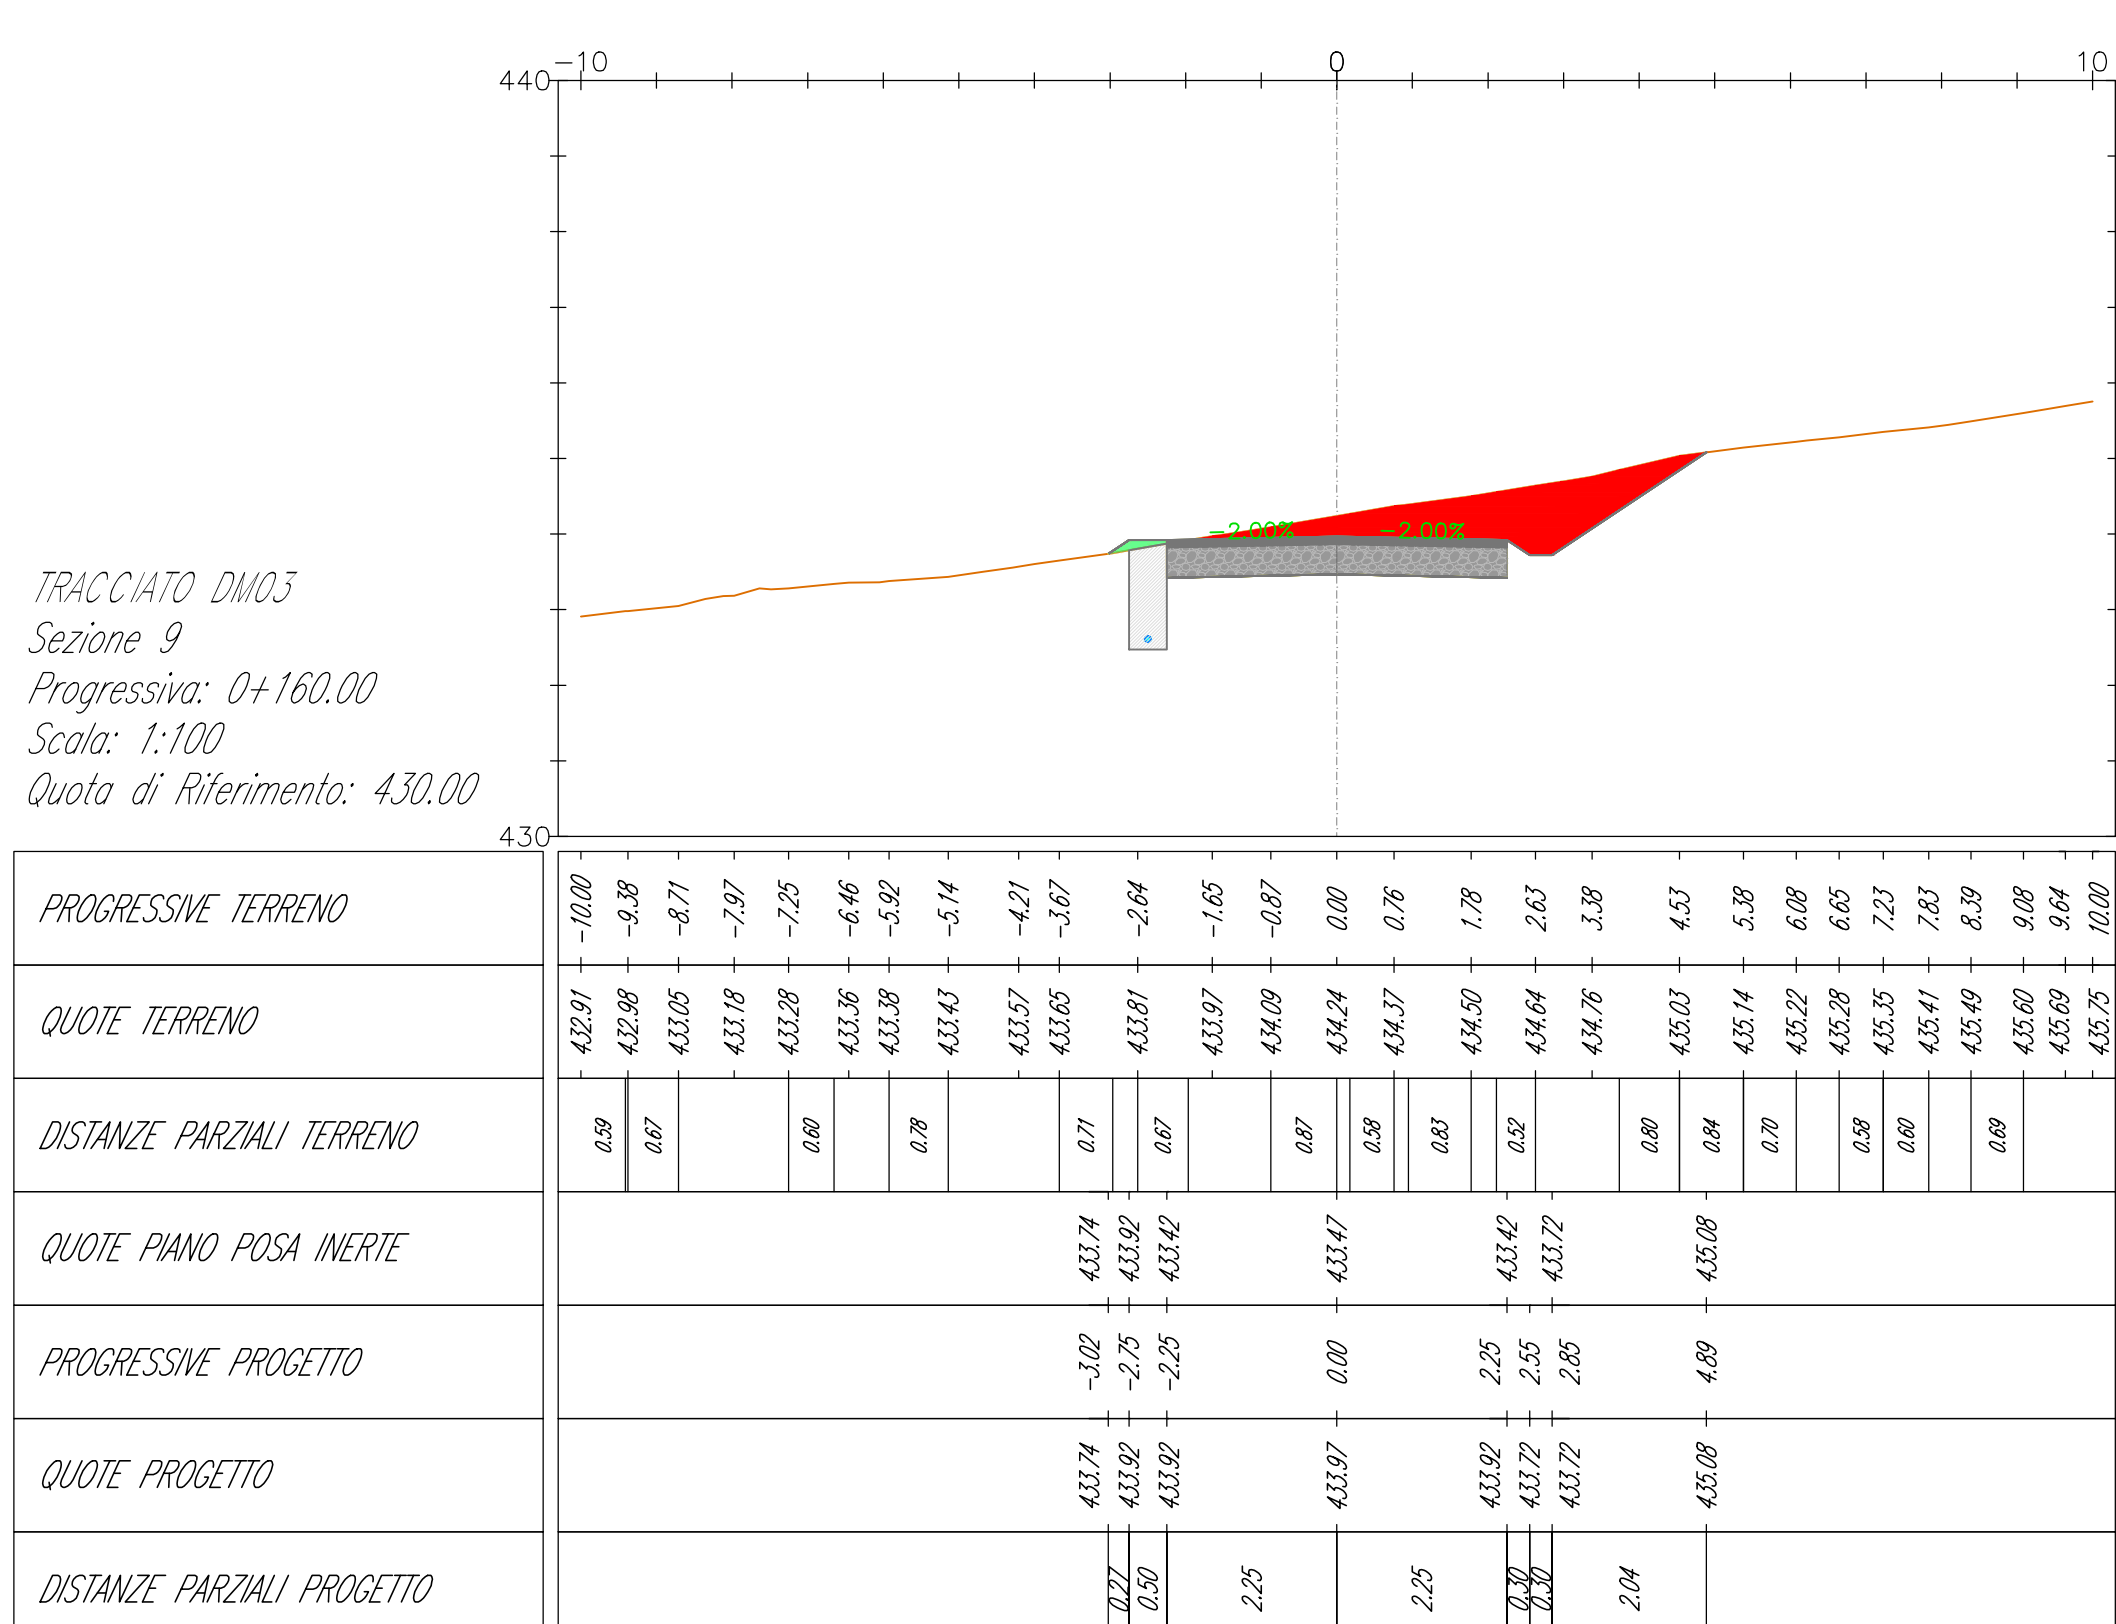
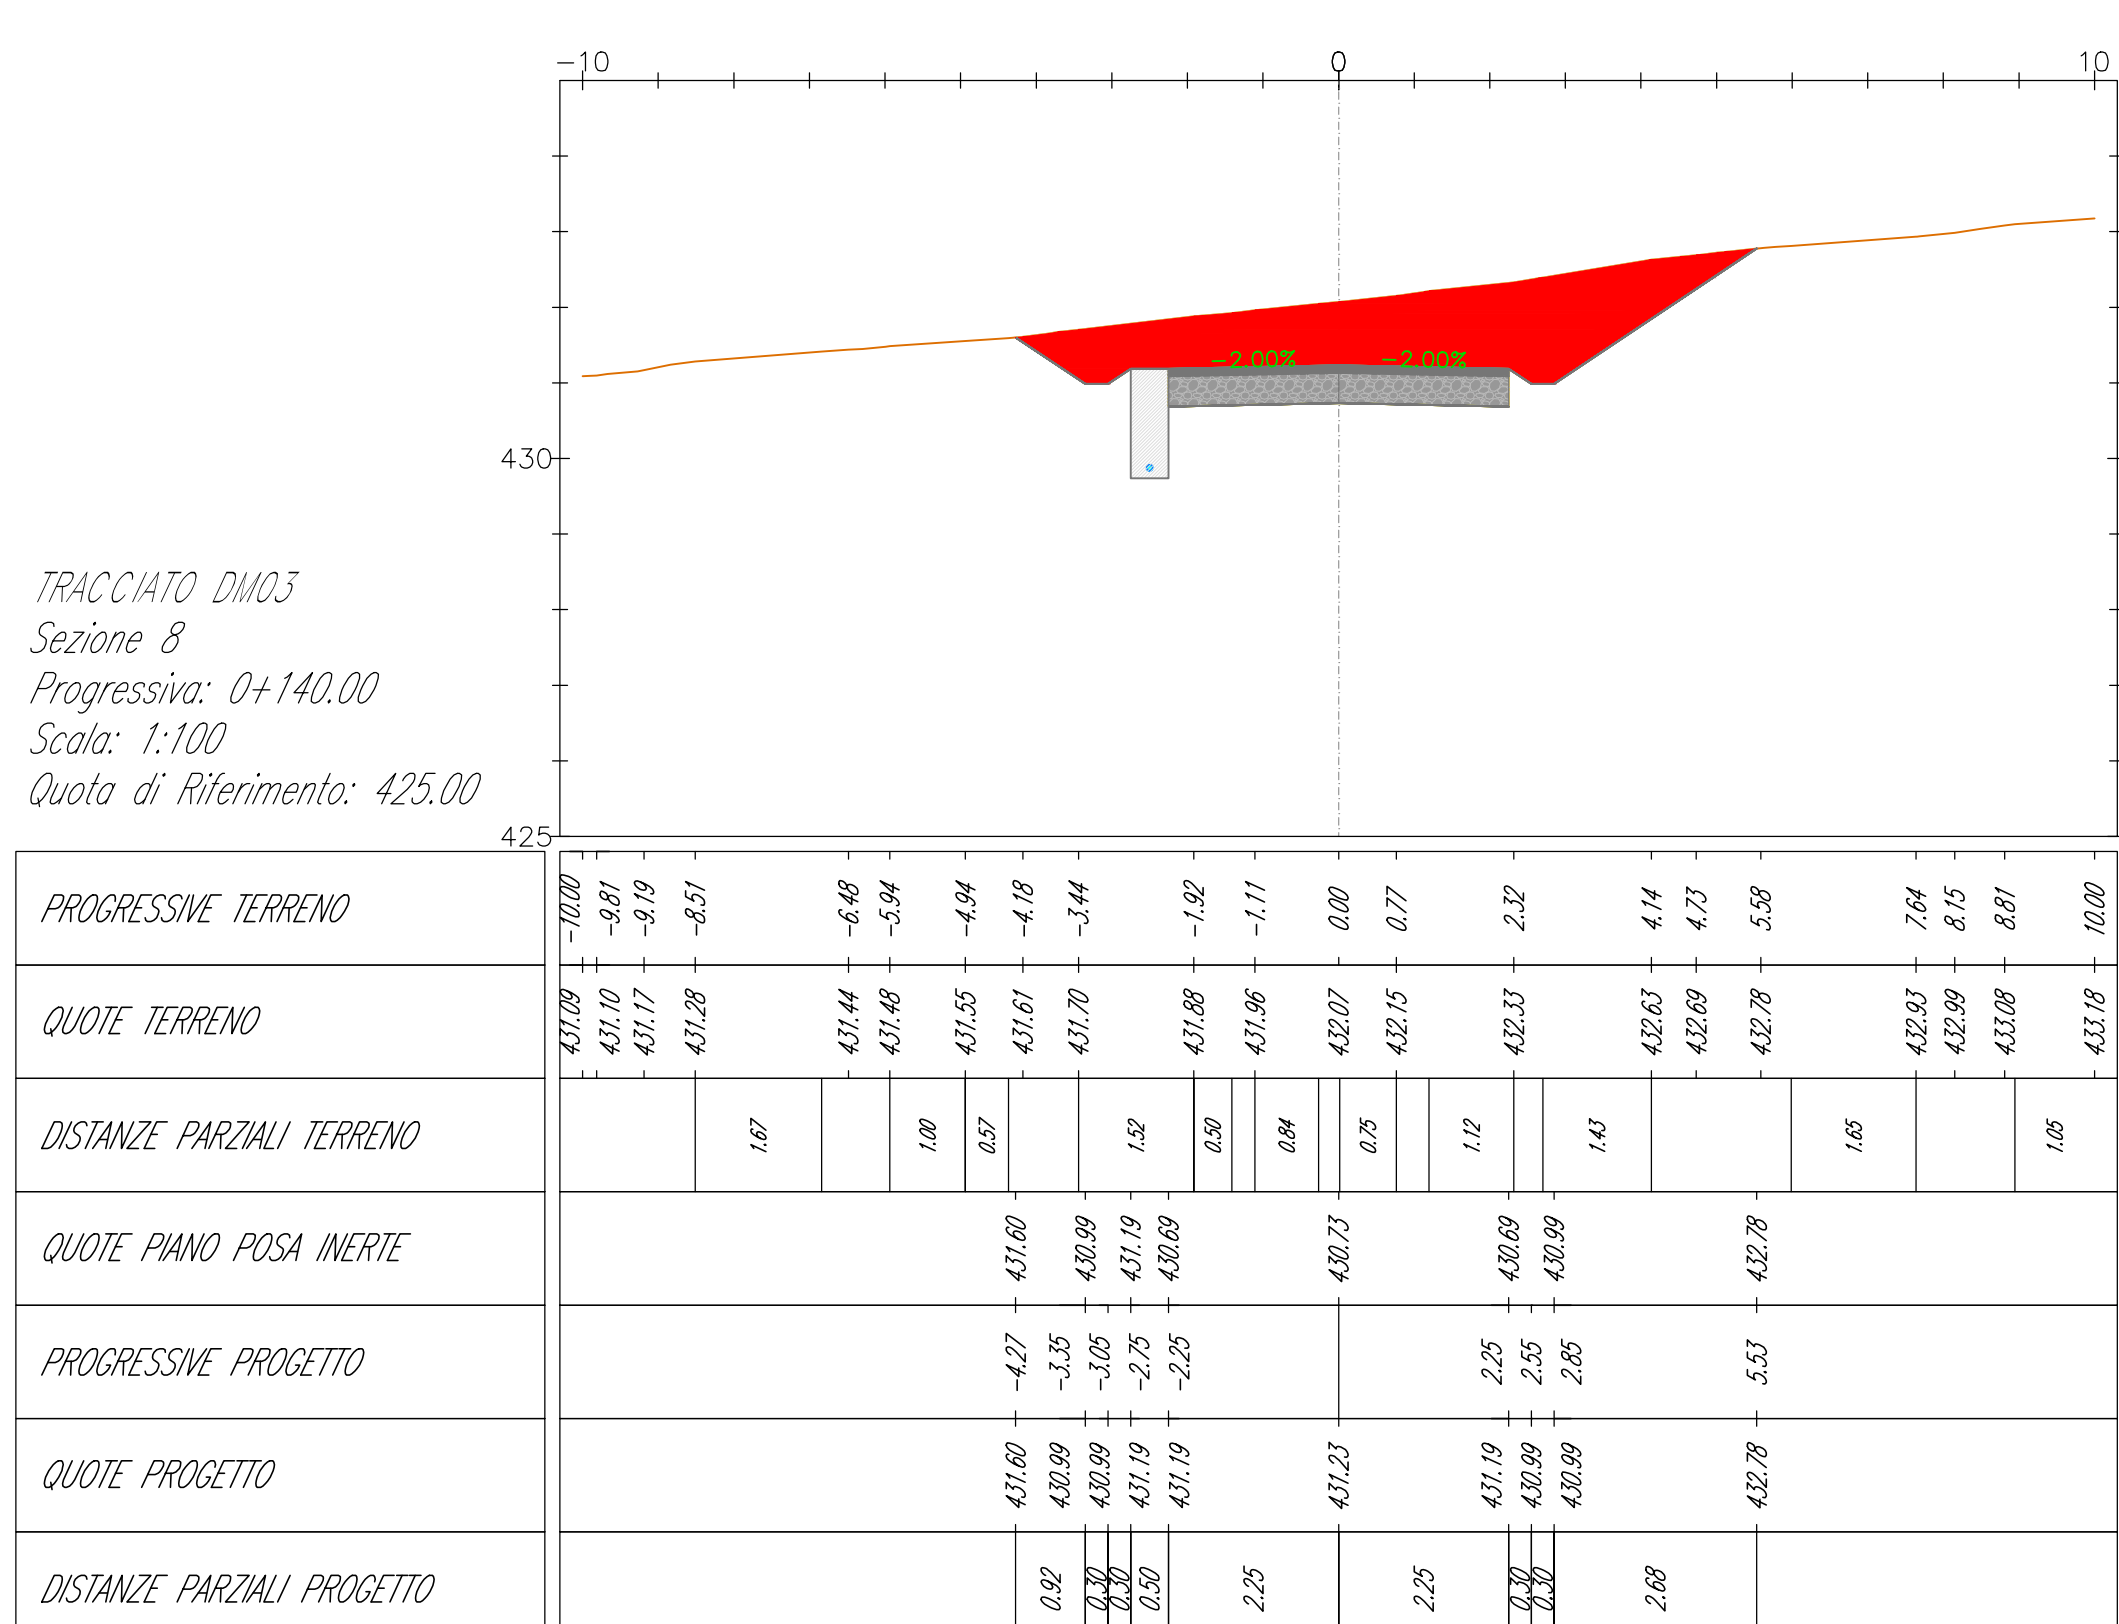
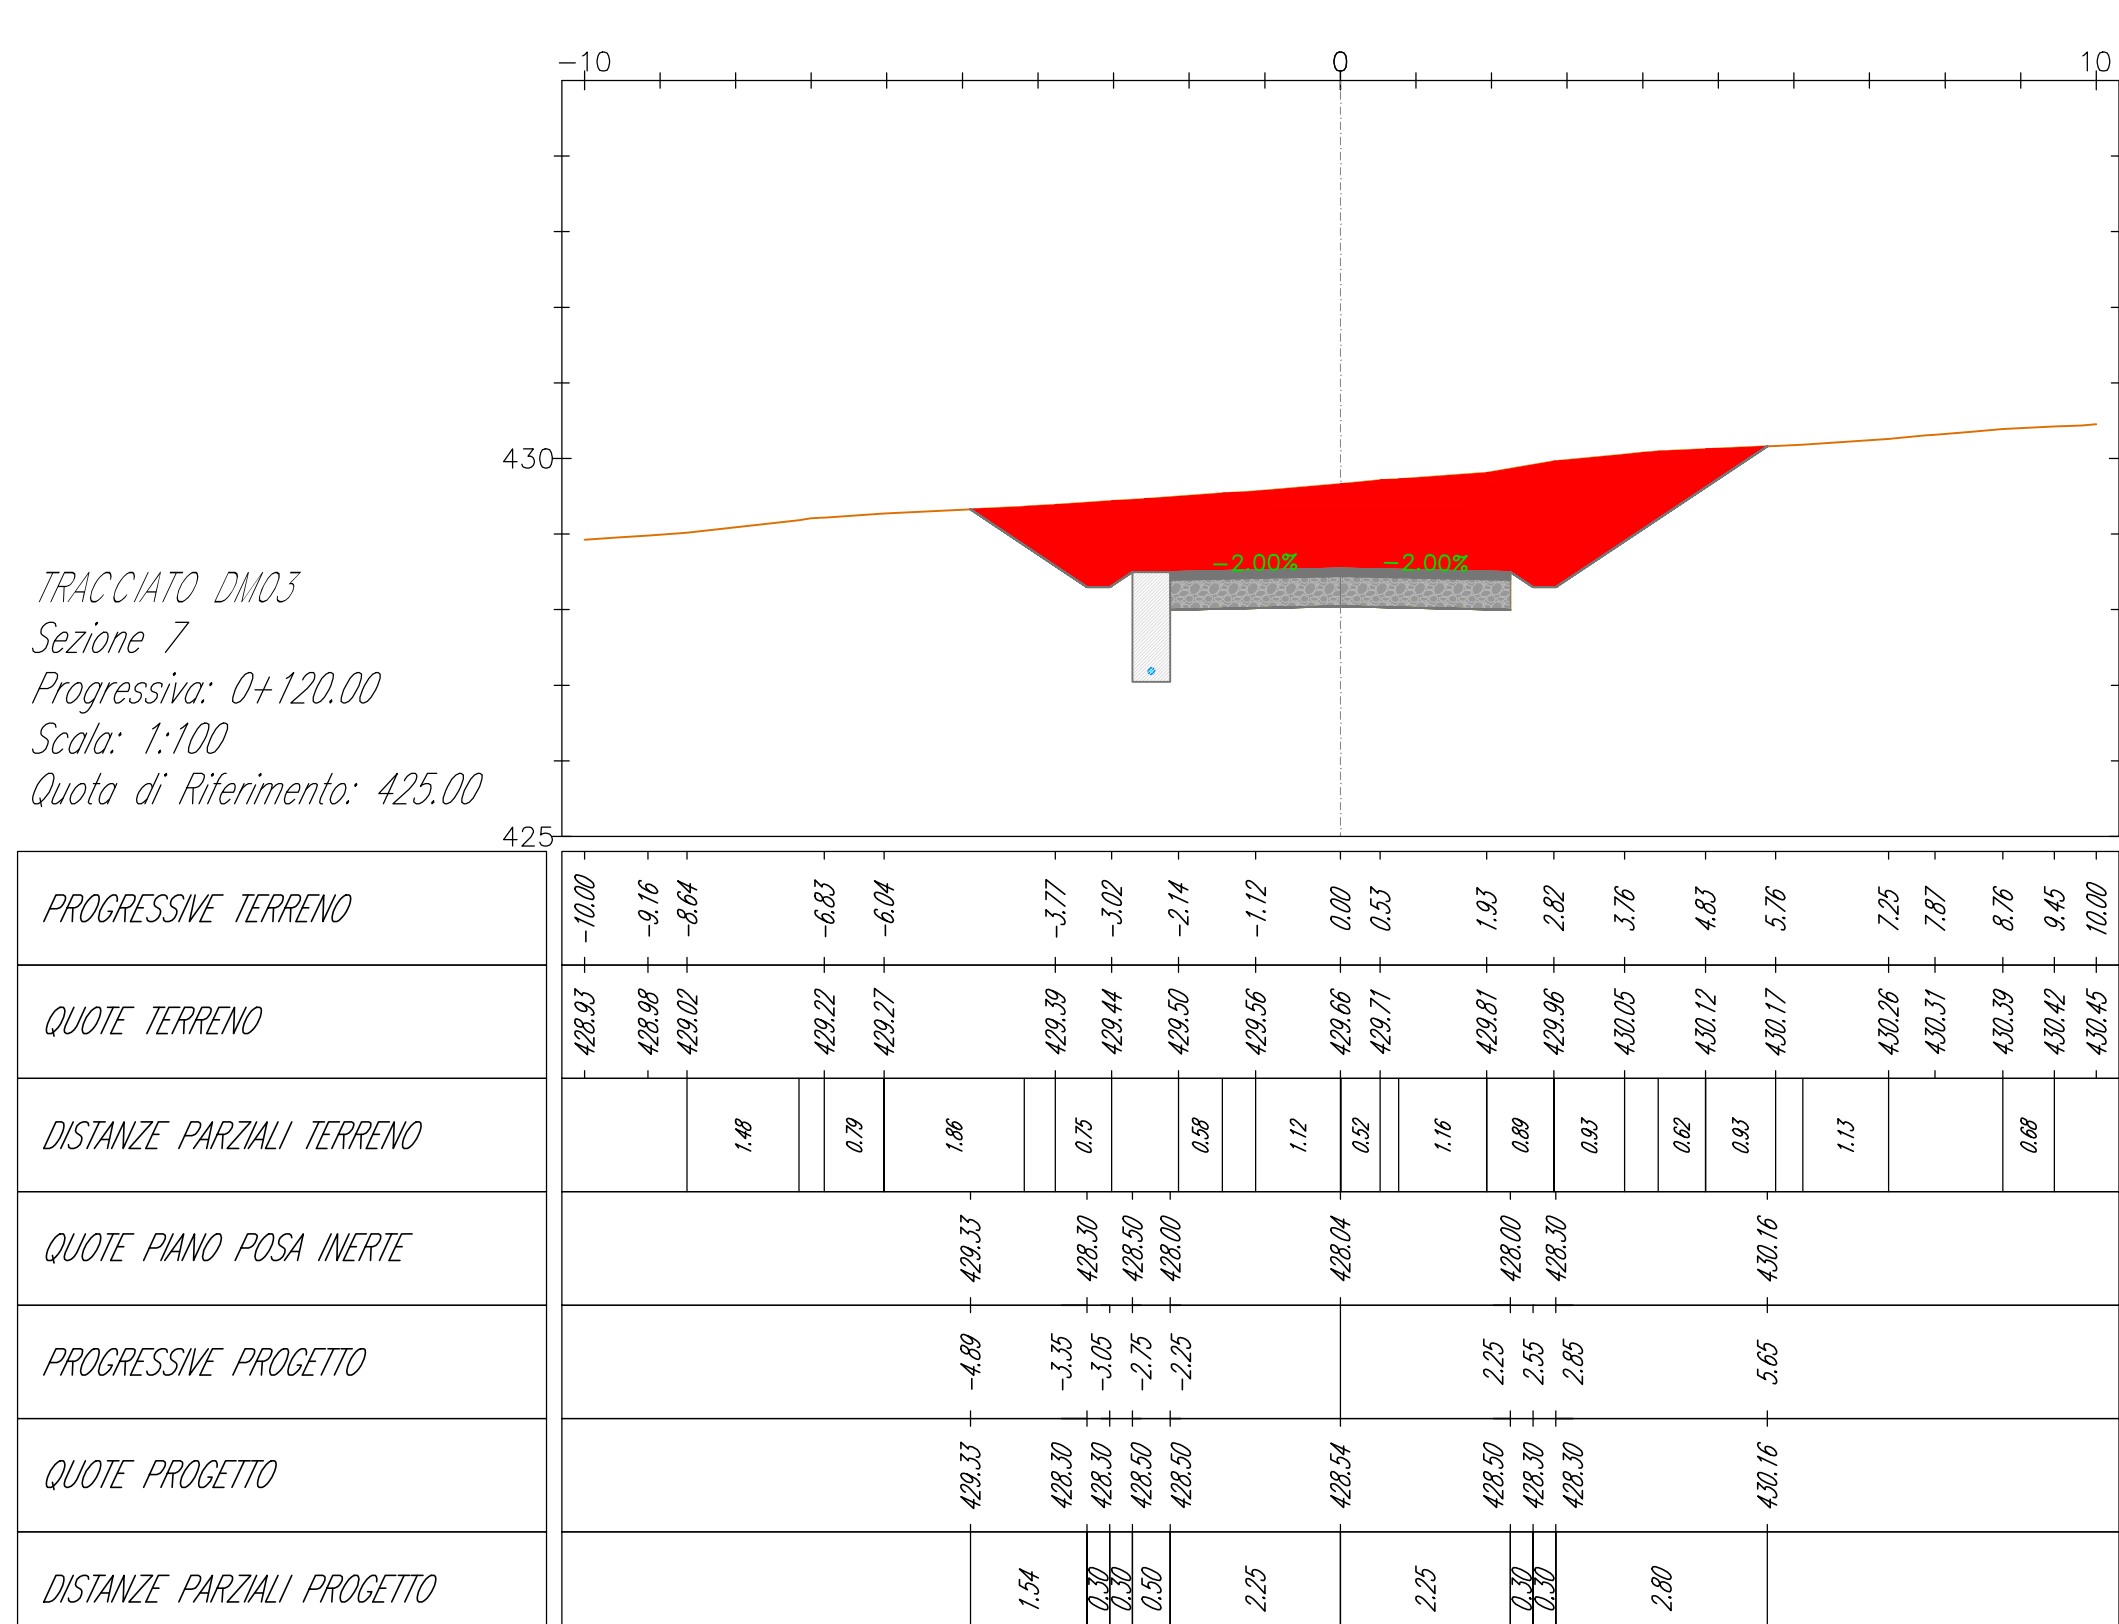
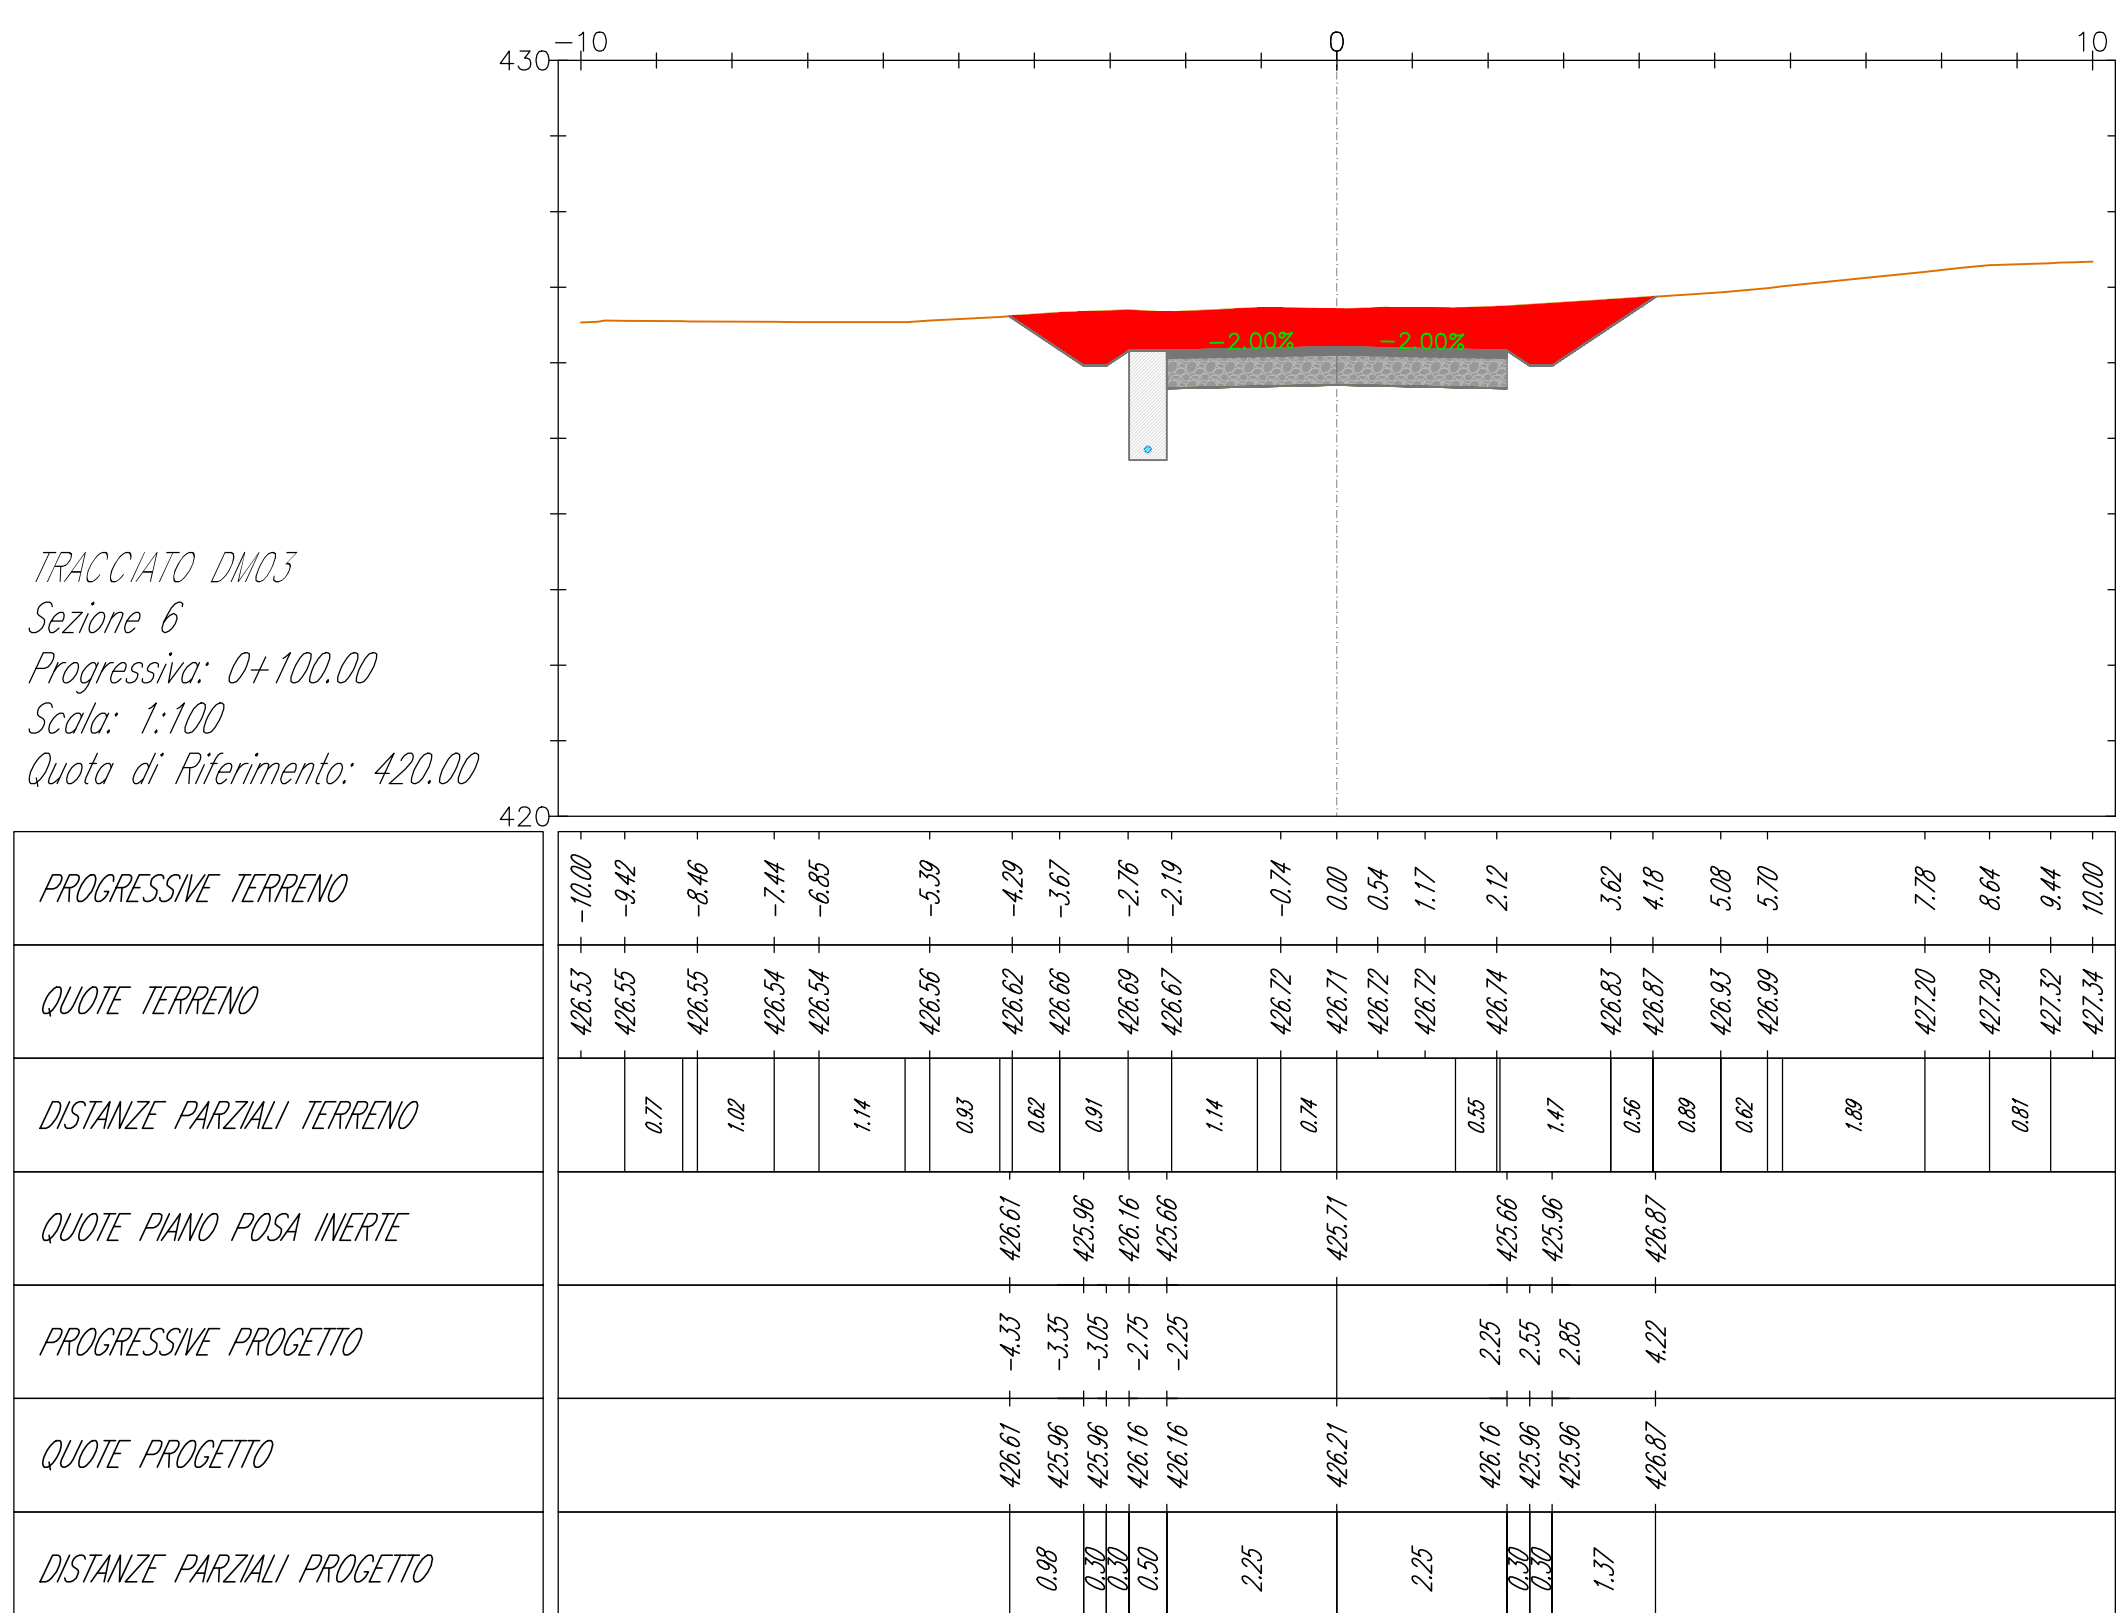
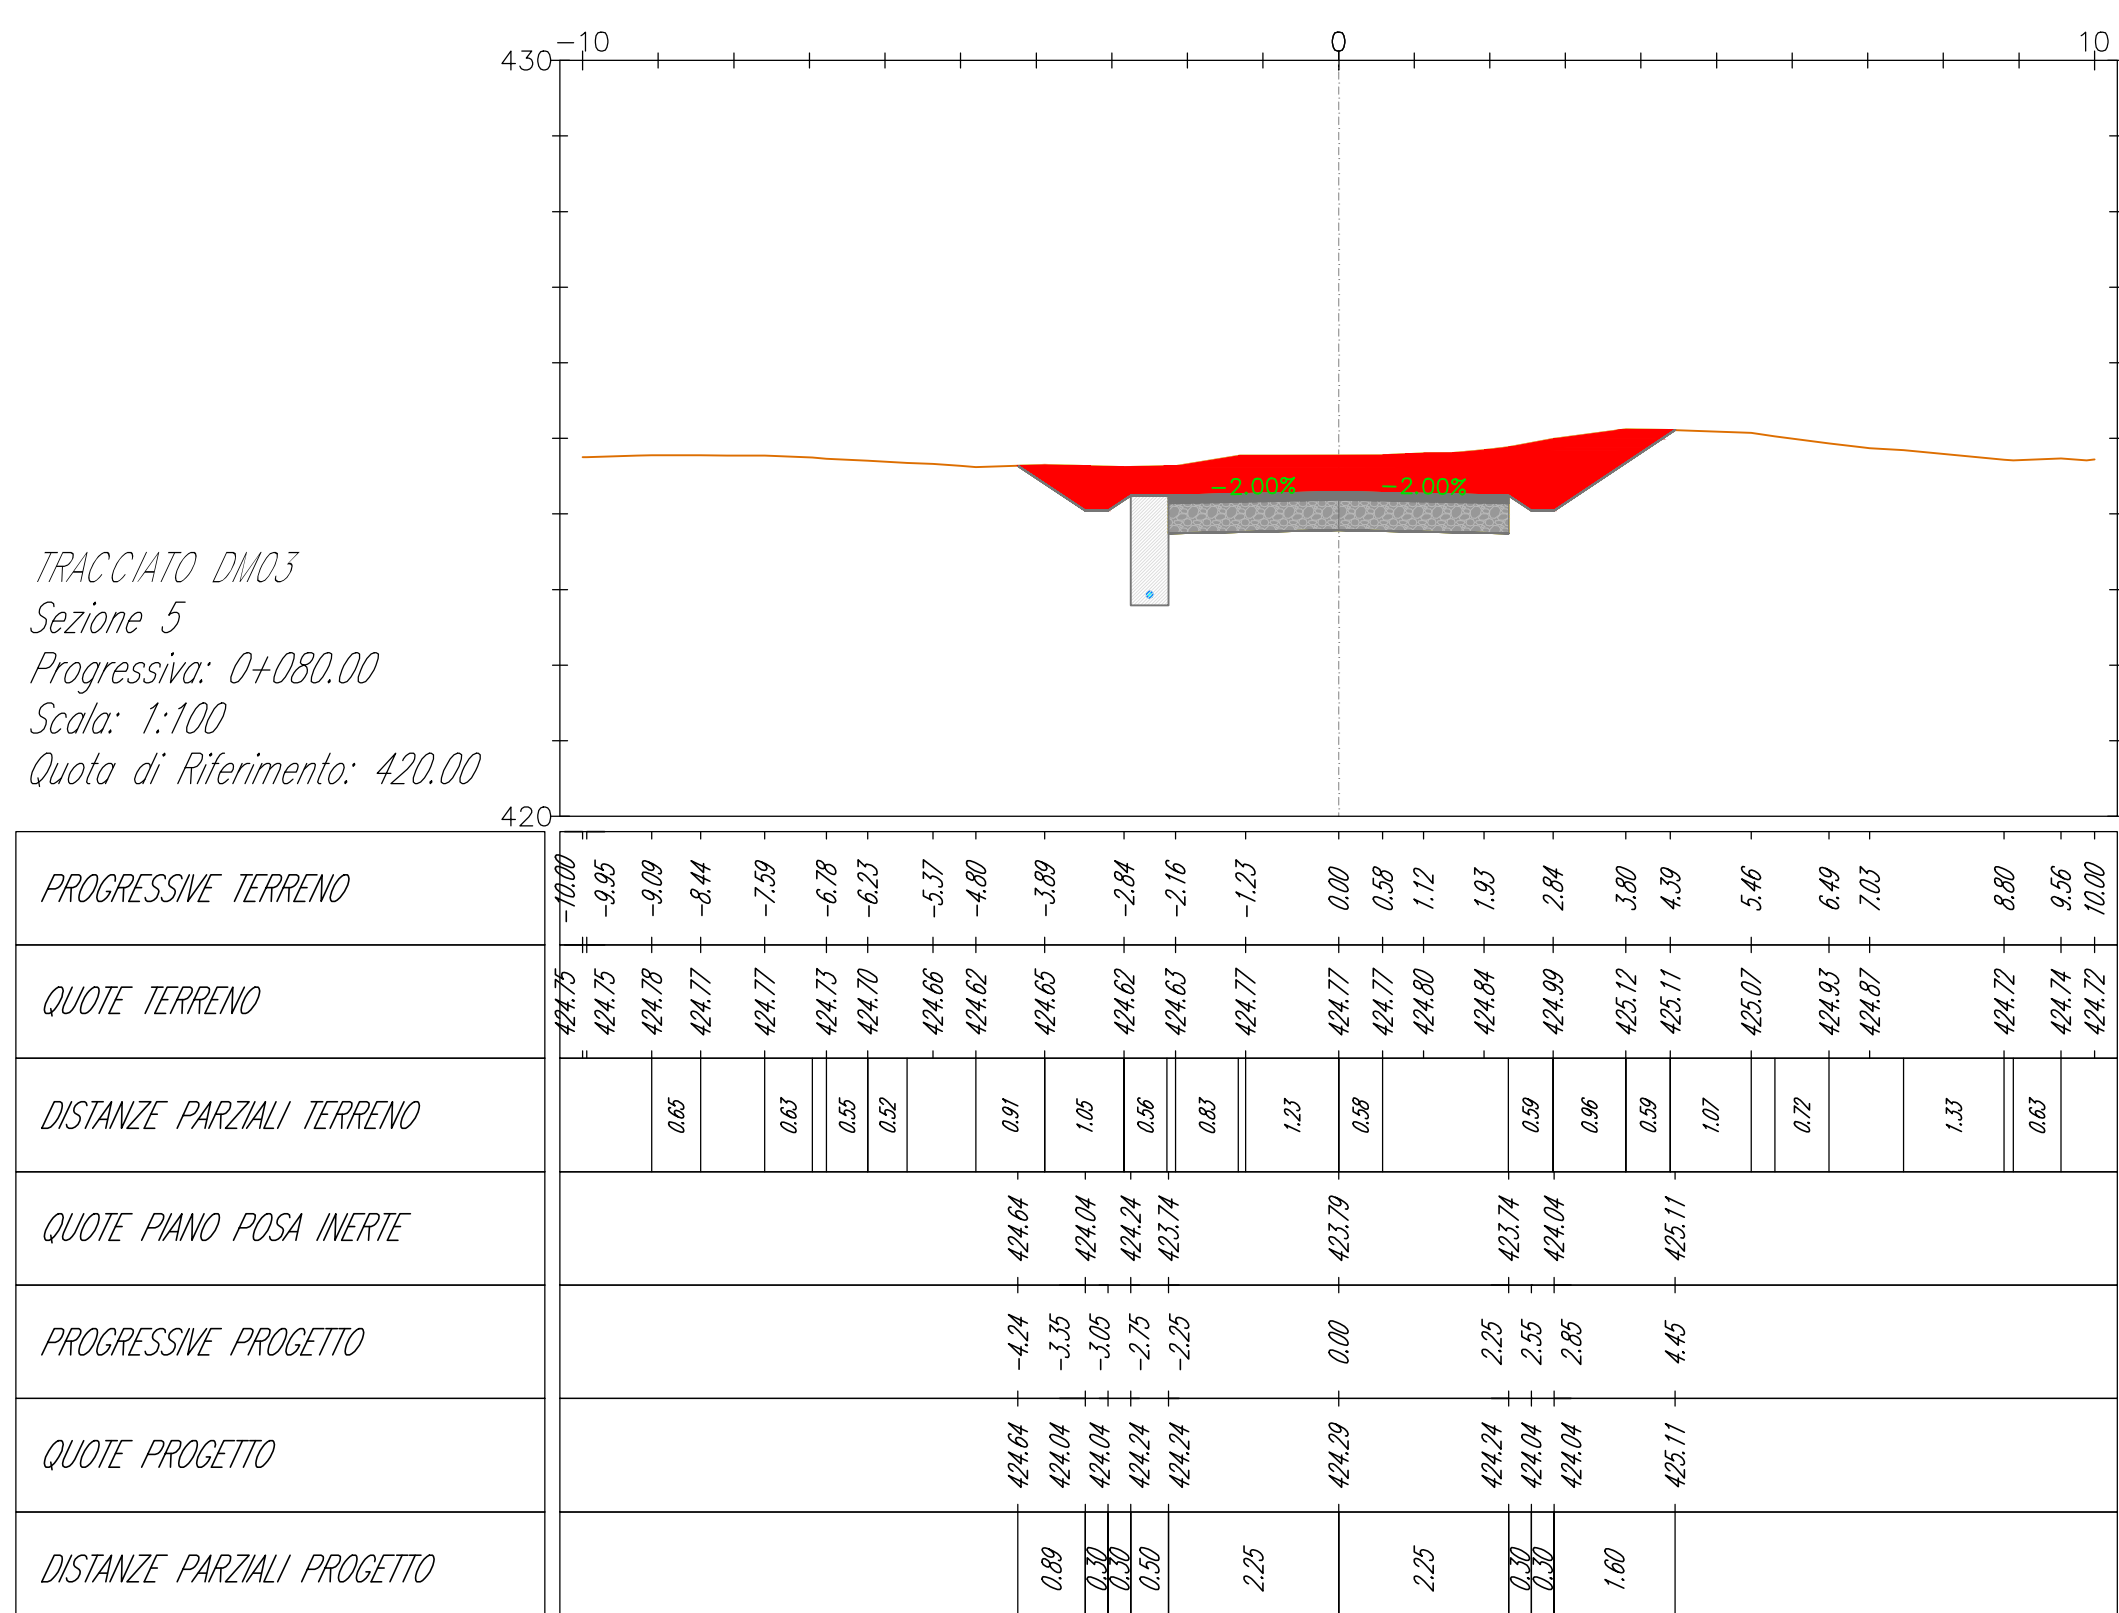
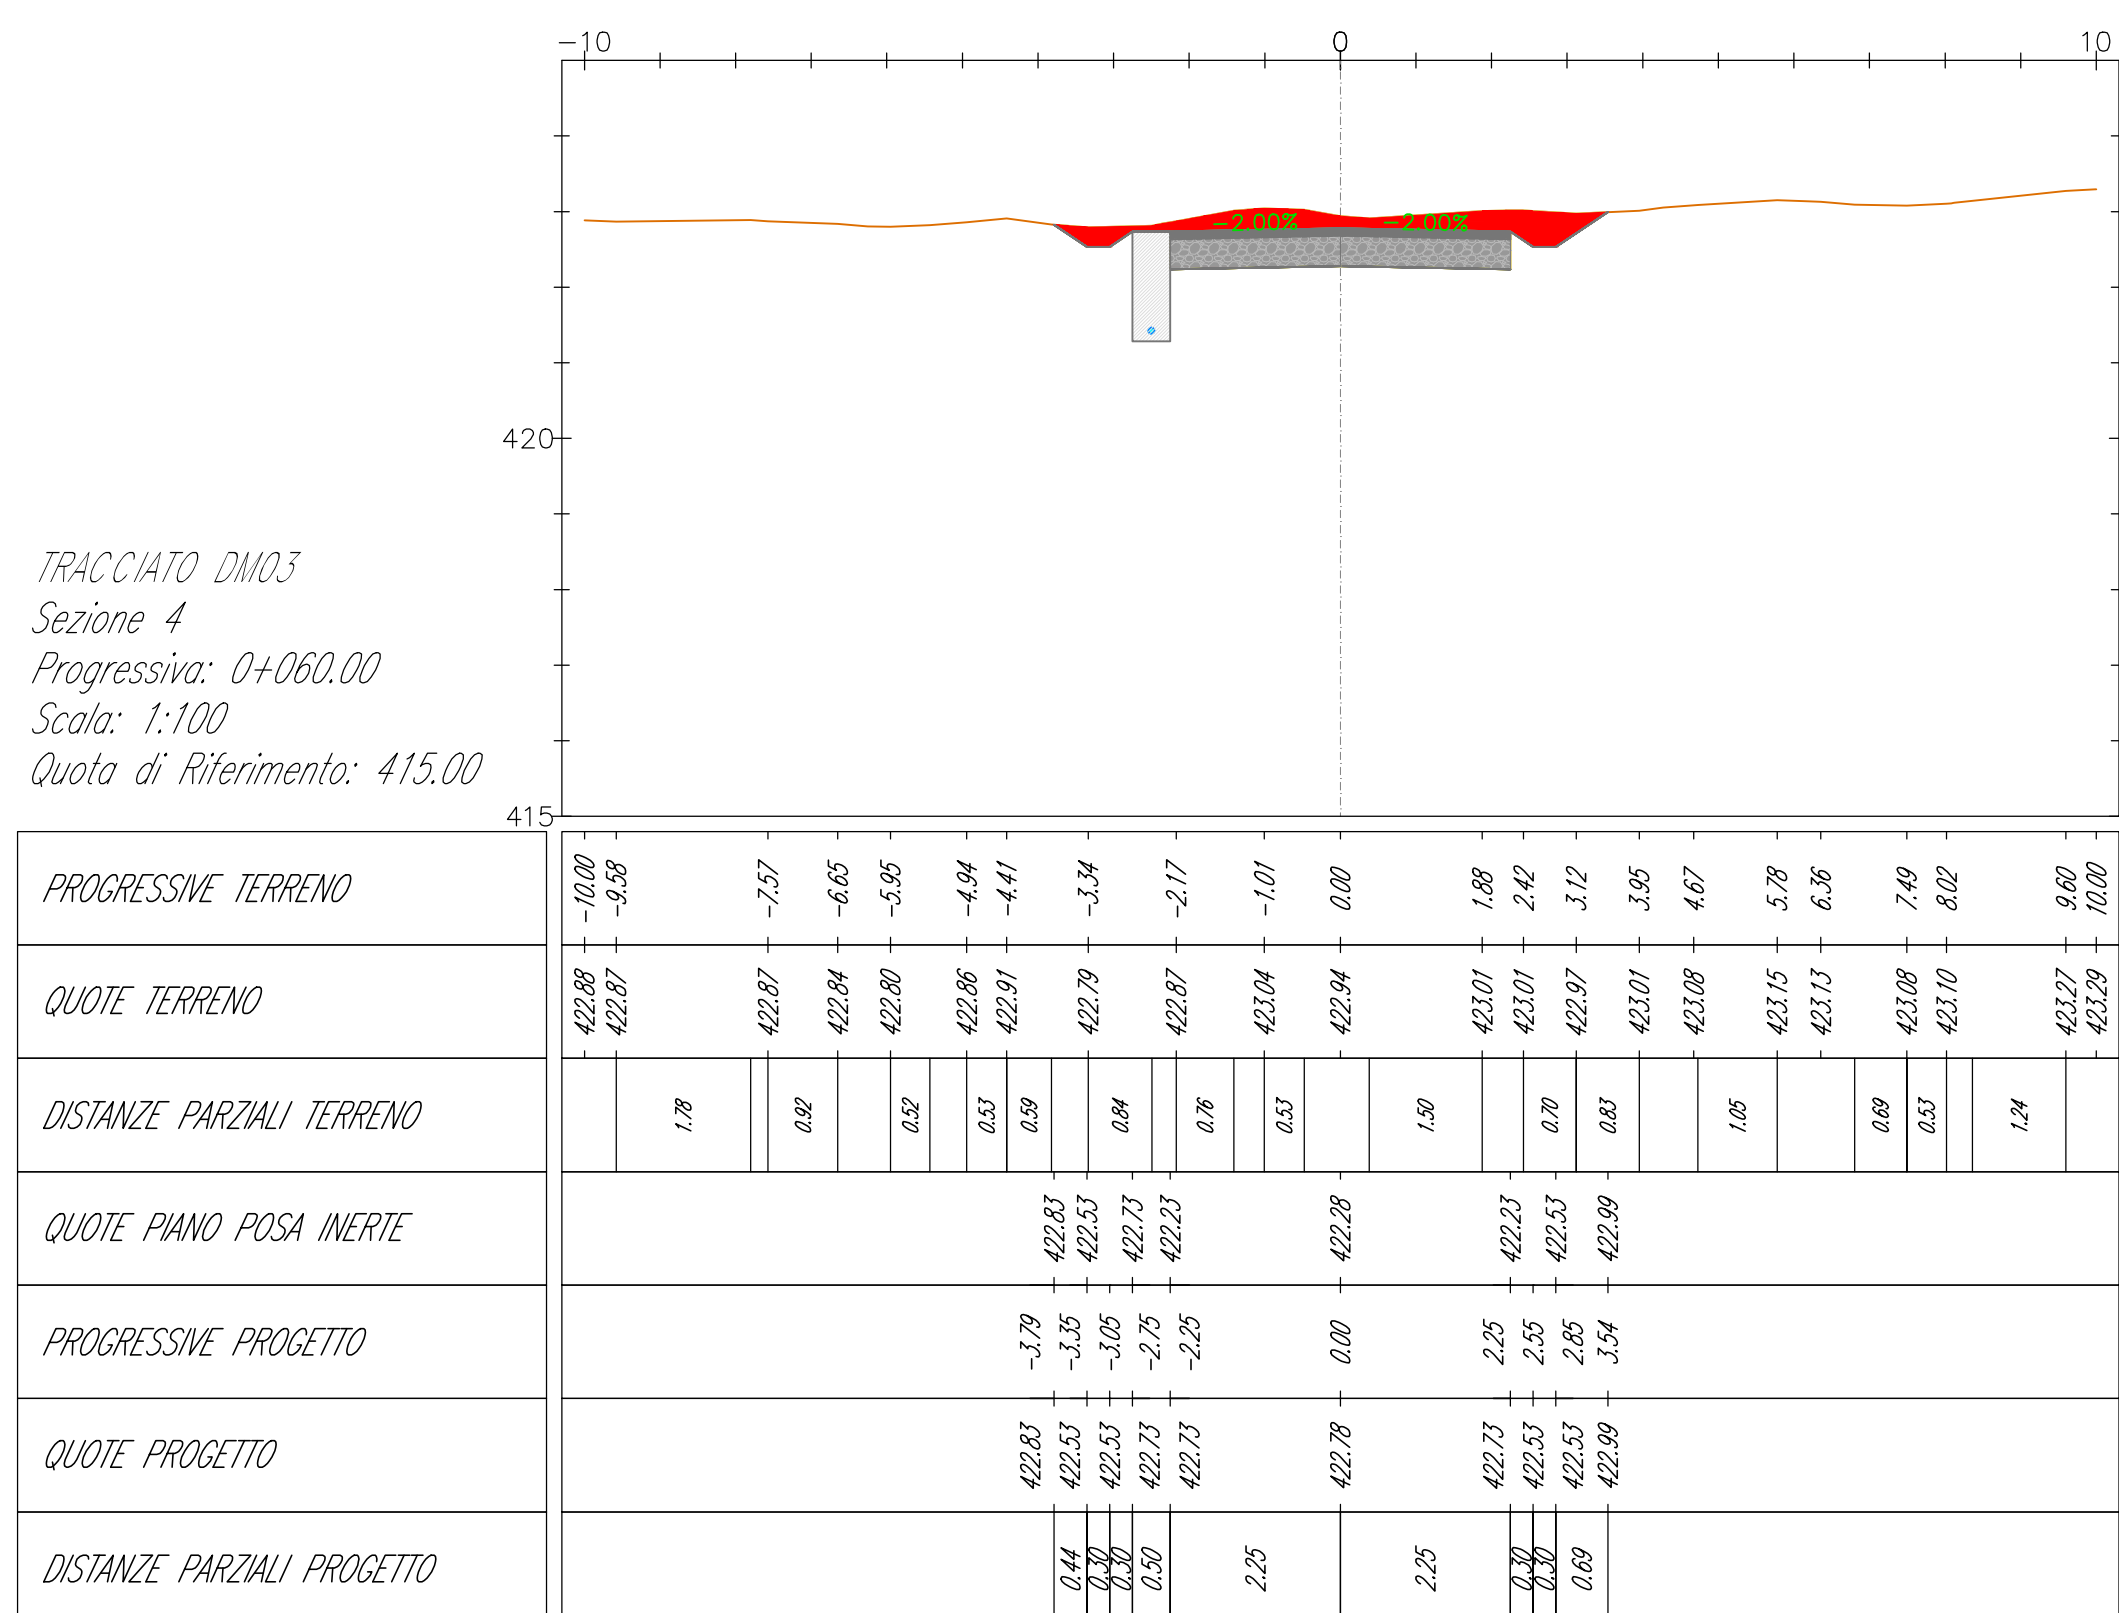
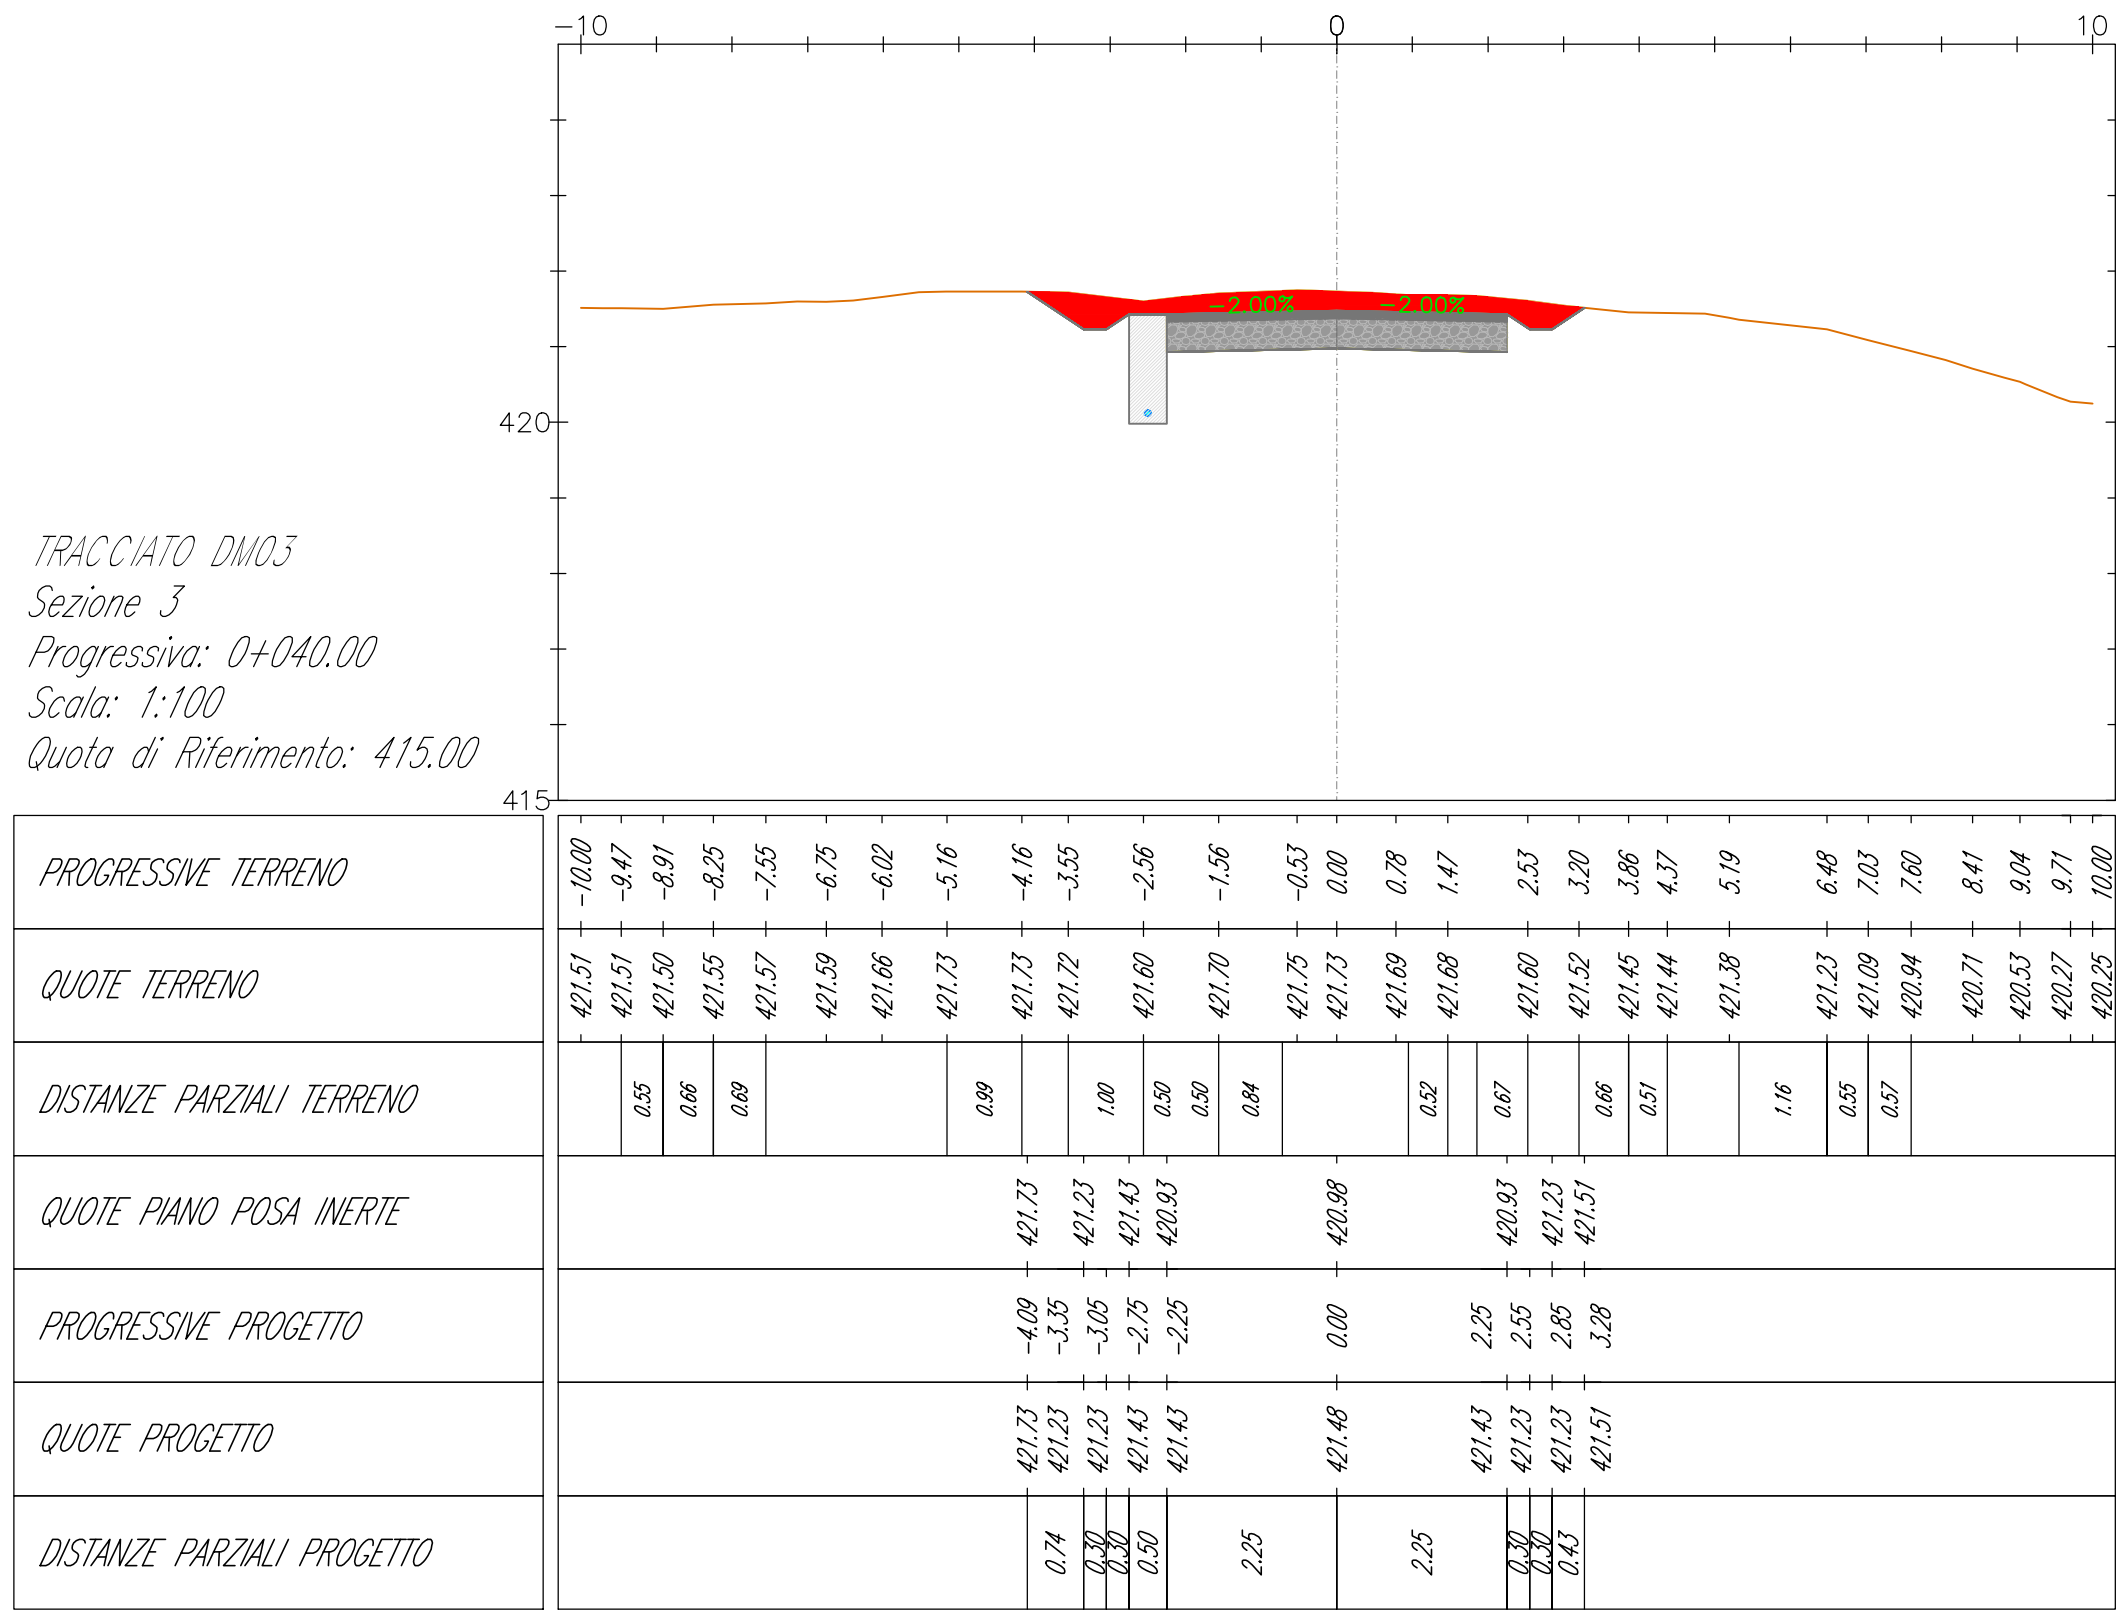
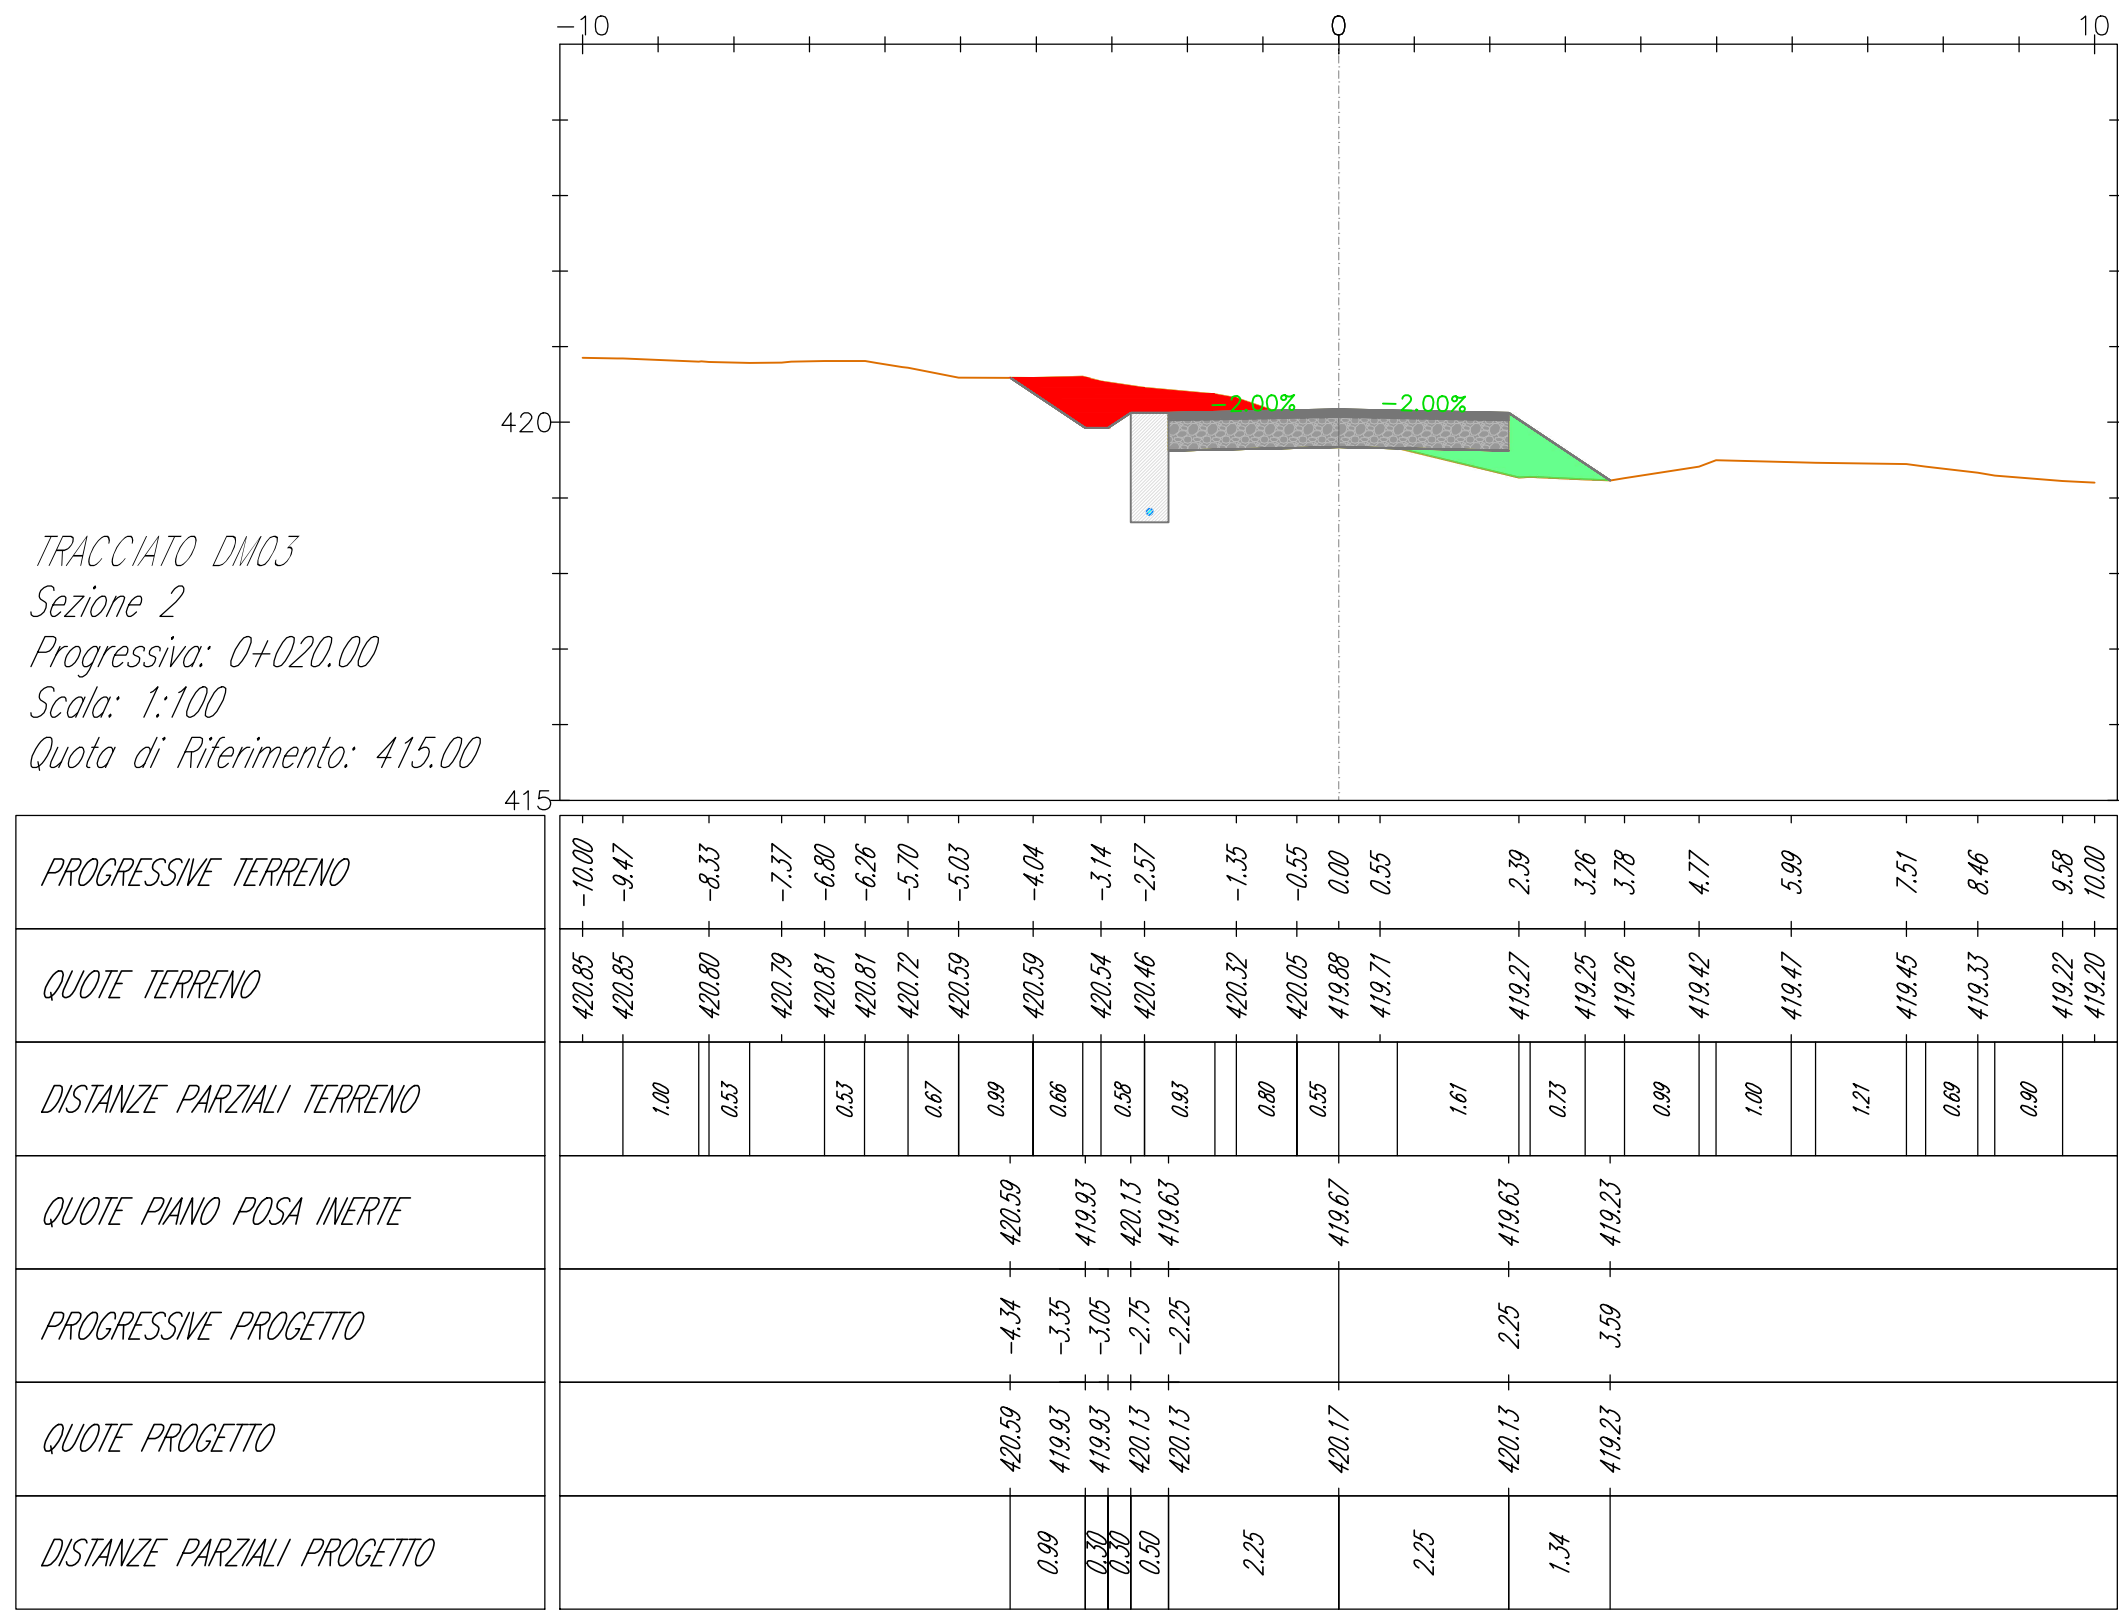


LEGENDA

- Misto stabilizzato
- Inerte
- Stierro
- Ripporto
- Terreno esistente
- Sezione Cavidotto

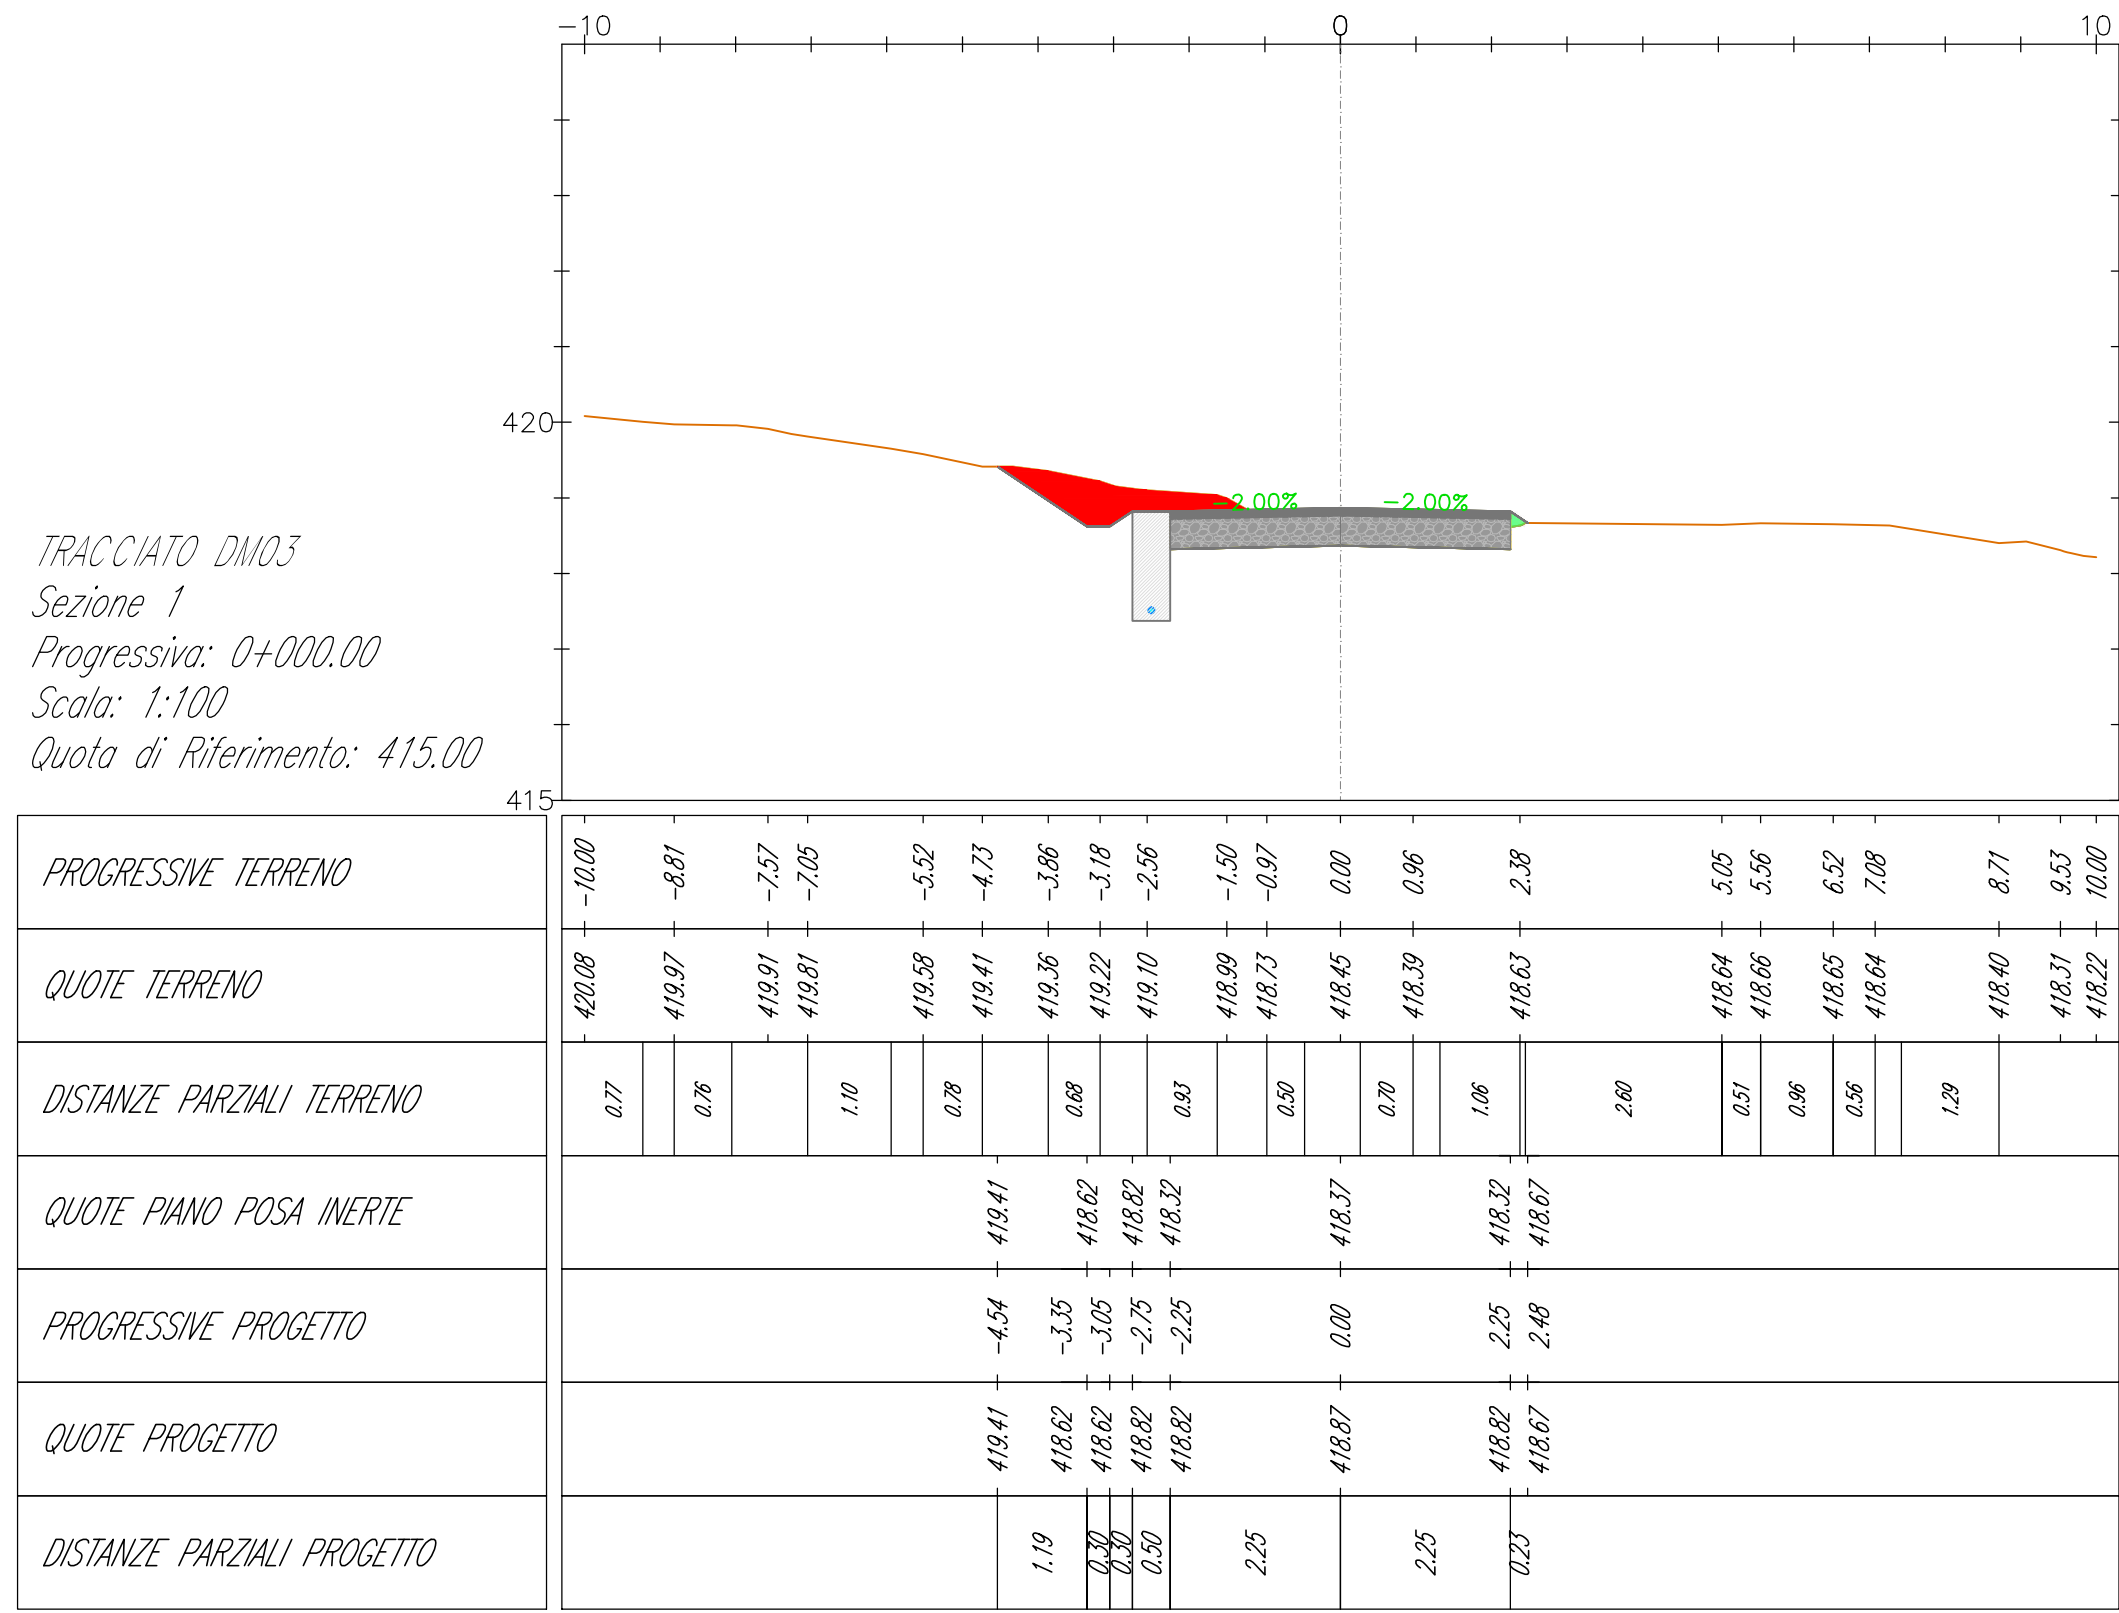

**AREN Green S.r.l.**  
Società soggetta alla direzione e coordinamento di AREN Electric Power S.p.A.  
Sede legale e amministrativa: Via dell'Angelo n. 306 | 47822 Cesena (FC) | P.I. +39 0547 415245  
Iscritta nel Registro delle Imprese della Romagna - Foddi Cesena e Rimini | REA 320090 | C.F./P.Iva 04032704011

COMUNI DI OPIPPLO LUCANO E ACERENZA (PZ)  
LOCALITA' "TORRE VOSA"

PROGETTO PER LA REALIZZAZIONE DI  
**IMPIANTO EOLICO**  
**"DONNA MARIANNA"**

IDENTIFICAZIONE PROGETTO Area Eolica Power Spa Società per Azioni con Unico Socio Via dell'Angelo 306 - 47822 Cesena (FC) P.I. +39 0547 415245 - Fax +39 0547 415274 P.Iva 04032704011 Registro delle Imprese di Forlì Cesena R.E.A. 327048		TERMINI DI OBIETTIVI Ing. Samuele Ucci Ordine degli Ingegneri di Forlì Cesena Matr. 2062	
---	--	---	--

STIPULAZIONE			
Sezioni trasversali - DM03 (13)			
CODICE DI IDENTIFICAZIONE		VERSIONI	SCALA
DMFDC S 0 3 T 0 1 2 0 2 0 0		A0+1	1:100
TIPO: PROGETTO DEFINITIVO			
REV.	DESCRIZIONE	DATA	REDATTO VERIFICATO APPROVATO
01	Piano esecutivo	30/07/2024	E. Trovati D. Zampieri S. Ucci
02			
03			
04			
05			
FILE: [DM03_13]_Inferno.dwg			
LA DIFFUSIONE E RIPRODUZIONE, ANCHE PARZIALE, DI QUESTA FAVOLA È VIETATA TERMINI DI LEGGE			