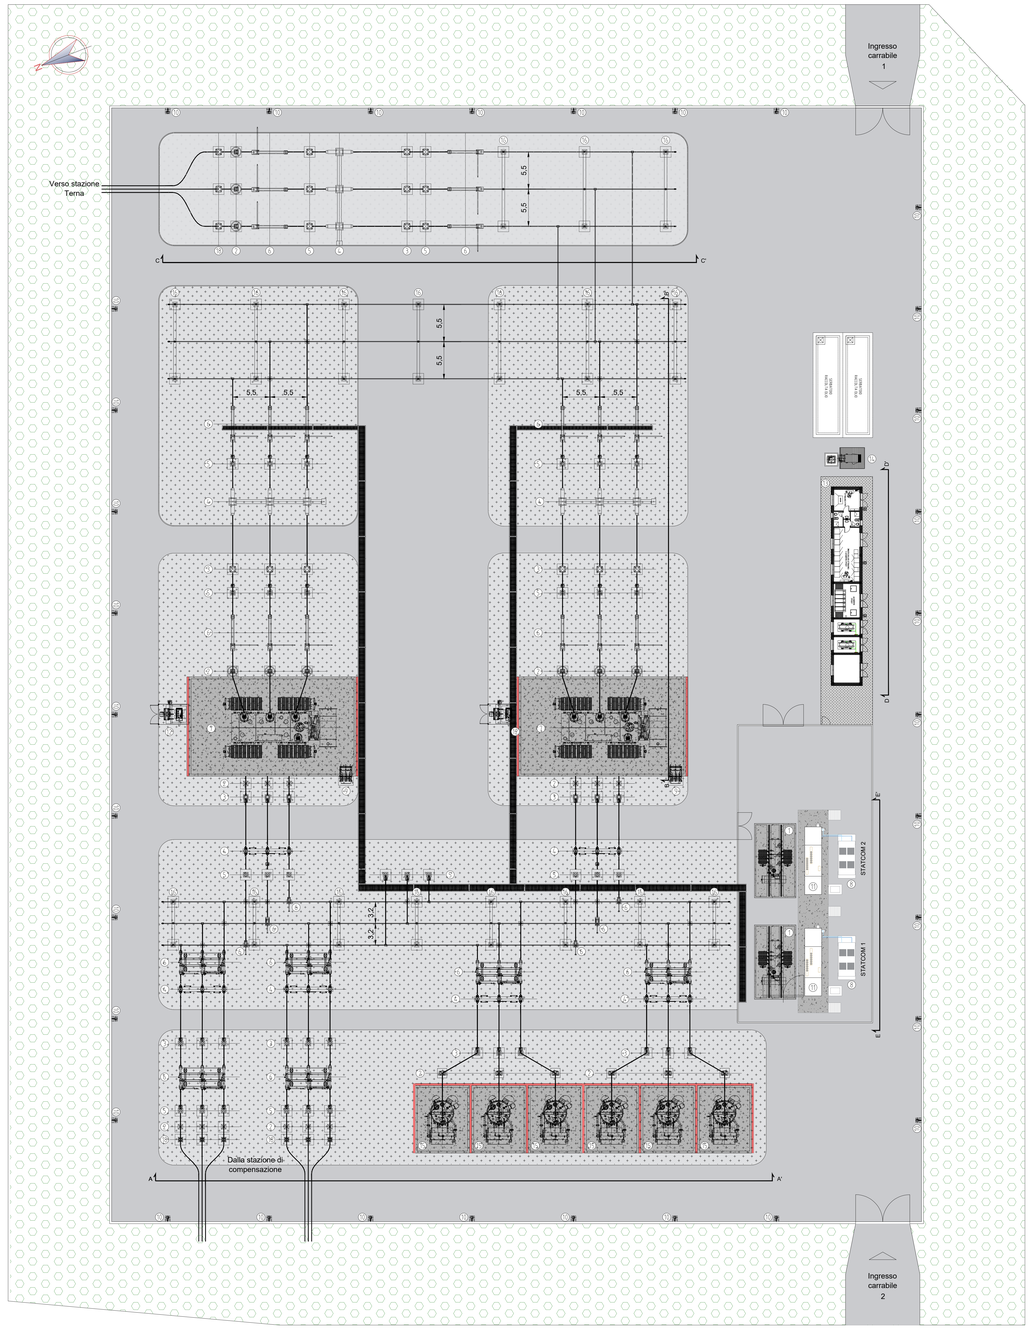

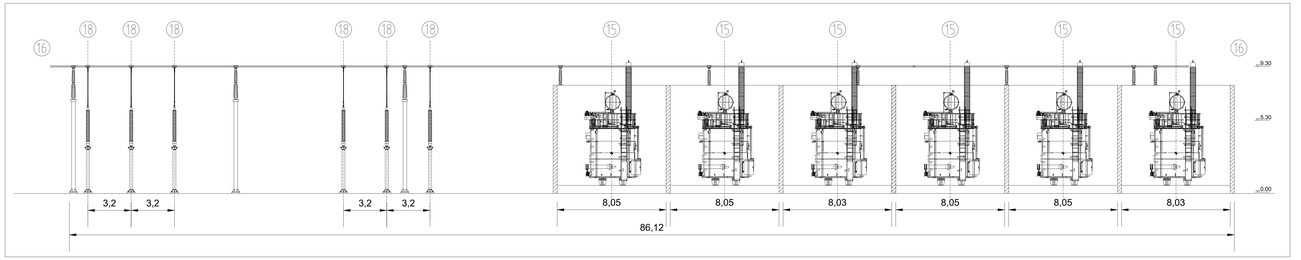

Sezione elettromeccanica A-A'
Stallo linea 220kV - scala 1:125

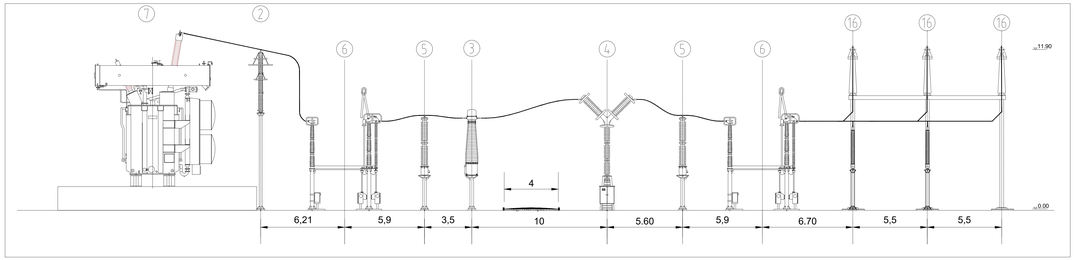

Sezione elettromeccanica B-B'
Stallo linea 380kV- scala 1:125

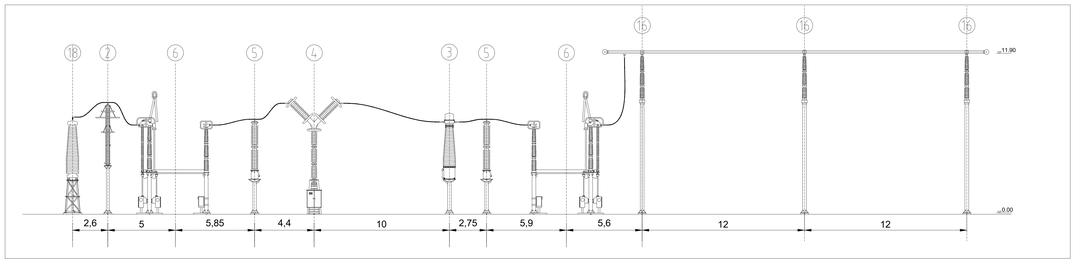

Sezione elettromeccanica C-C'
Stallo linea 380kV- scala 1:125

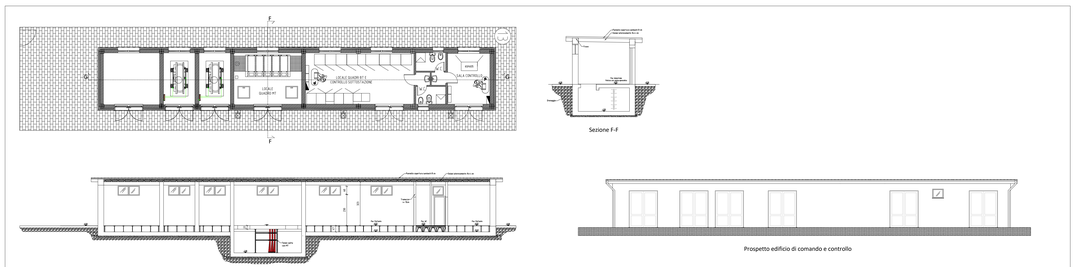

Prospetto D-D' edificio di comando e controllo
scala 1:125

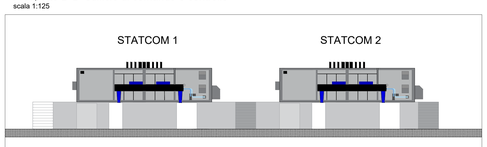

Prospetto STATCOM - E-E'
scala 1:125

LEGENDA SUPERFICI

	Asfalto
	Ghiaia
	Vegetazione
	Fondazione in calcestruzzo
	Marciapiede
	Muro parafiamma

KEY PLAN

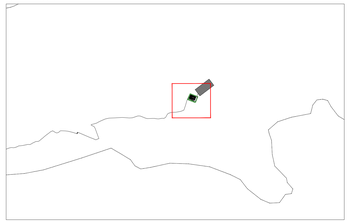

LEGENDA APPARECCHIATURE

POS.	DESCRIZIONE		
1	TRASFORMATORE	10	PALO ILLUMINAZIONE
2	SCARICATORE AT	11	STATCOM
3	TA	12	REATTANZA DI TERRA
4	INTERRUTTORE	13	LOCALI QUADRI E CONTROLLO
5	TV	14	GRUPPO ELETTROGENO
6	SEZIONATORE DI LINEA CON LAME DI TERRA	15	SHUNT REACTOR
7	AUTOTRASFORMATORE	16	PORTALE SBARRE TRIPOLARE
8	UNITA' REFRIGERAZIONE STATCOM	18	TERMINALE AT
9	CASTELLETTO CAVI MT		

PROPONENTE
Ninfea Rinnovabili
Largo Augusto, 3
20122 Milano

PROGETTAZIONE
TECNOCONSULT ENGINEERING & ARCHITECTURE
Via Edoardo Jenner, 29/C
10152 Torino (TO) ITALIA
Tel. +39 011 8982820 - Fax +39 011 8983700 - Tel. +39 0171 855733
www.tecnoconsult.it - tecnoconsult@tecnoconsult.it
Progettista:
Ing. Paolo Pierangeli

BayWa r.e.

N° COMMESSA	PROGETTO PER LA REALIZZAZIONE DI UNA CENTRALE EOLICA OFFSHORE E OPERE DI CONNESSIONE IN PROVINCIA DI RAGUSA POTENZA NOMINALE: 750 MW
Scicli	VALUTAZIONE IMPATTO AMBIENTALE
ELABORATO	STAZIONE ELETTRICA UTENTE (SEU) - PLANIMETRIA DISPOSIZIONE APPARECCHIATURE E SEZIONI
SCALA 1:250	FORMATO
CODICE ELABORATO	Tav.51
	Foglio 1 di 1

REV.	DATA	DESCRIZIONE REVISIONE	REDATTO	VERIFICA	APPROVAZIONE
00	09/07/2024	PRIMA EMISSIONE	TECNOCONSULT	NINFEA RINNOVABILI	NINFEA RINNOVABILI

Cartiglio - Rev. 00

COPYRIGHT - TUTTI I DIRITTI SONO RISERVATI A NORMA DI LEGGE