SEZIONE A–A
SCALA 1:50

PROFILO LONGITUDINALE

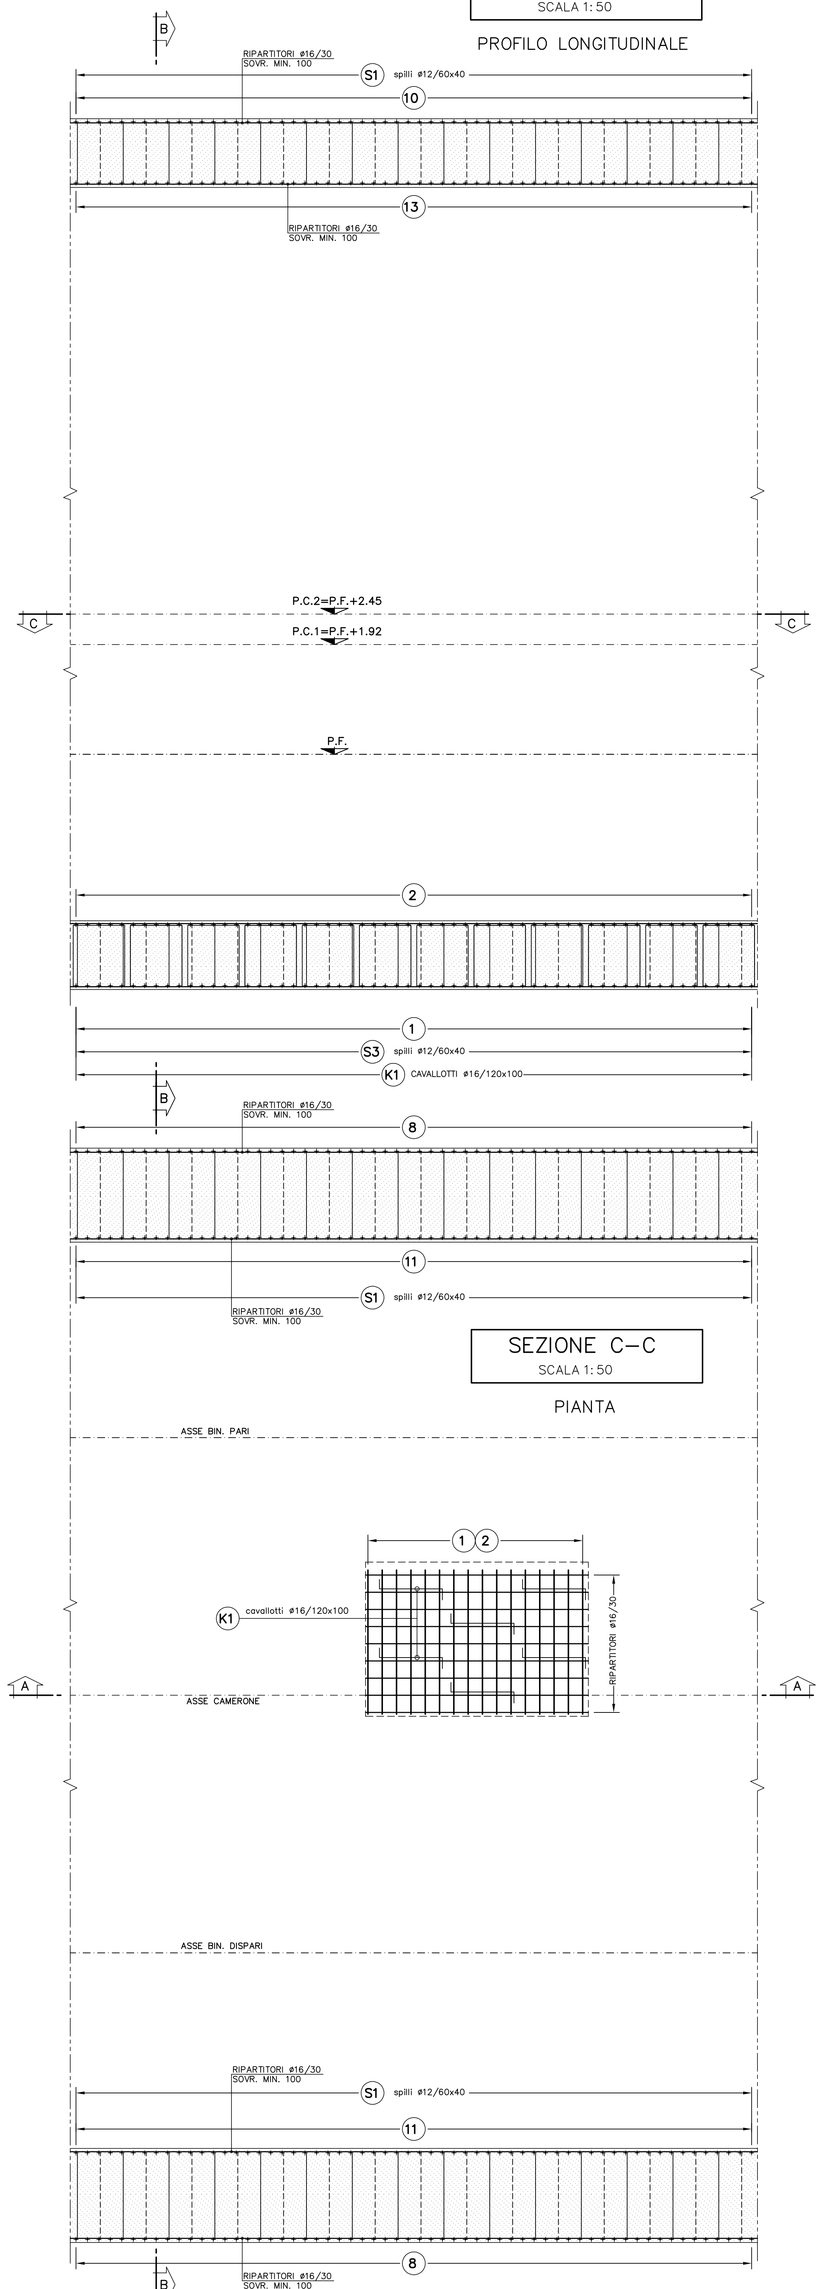

SEZIONE C–C
SCALA 1:50

PIANTA

SEZIONE B–B
SCALA 1:50

SEZIONE TRASVERSALE

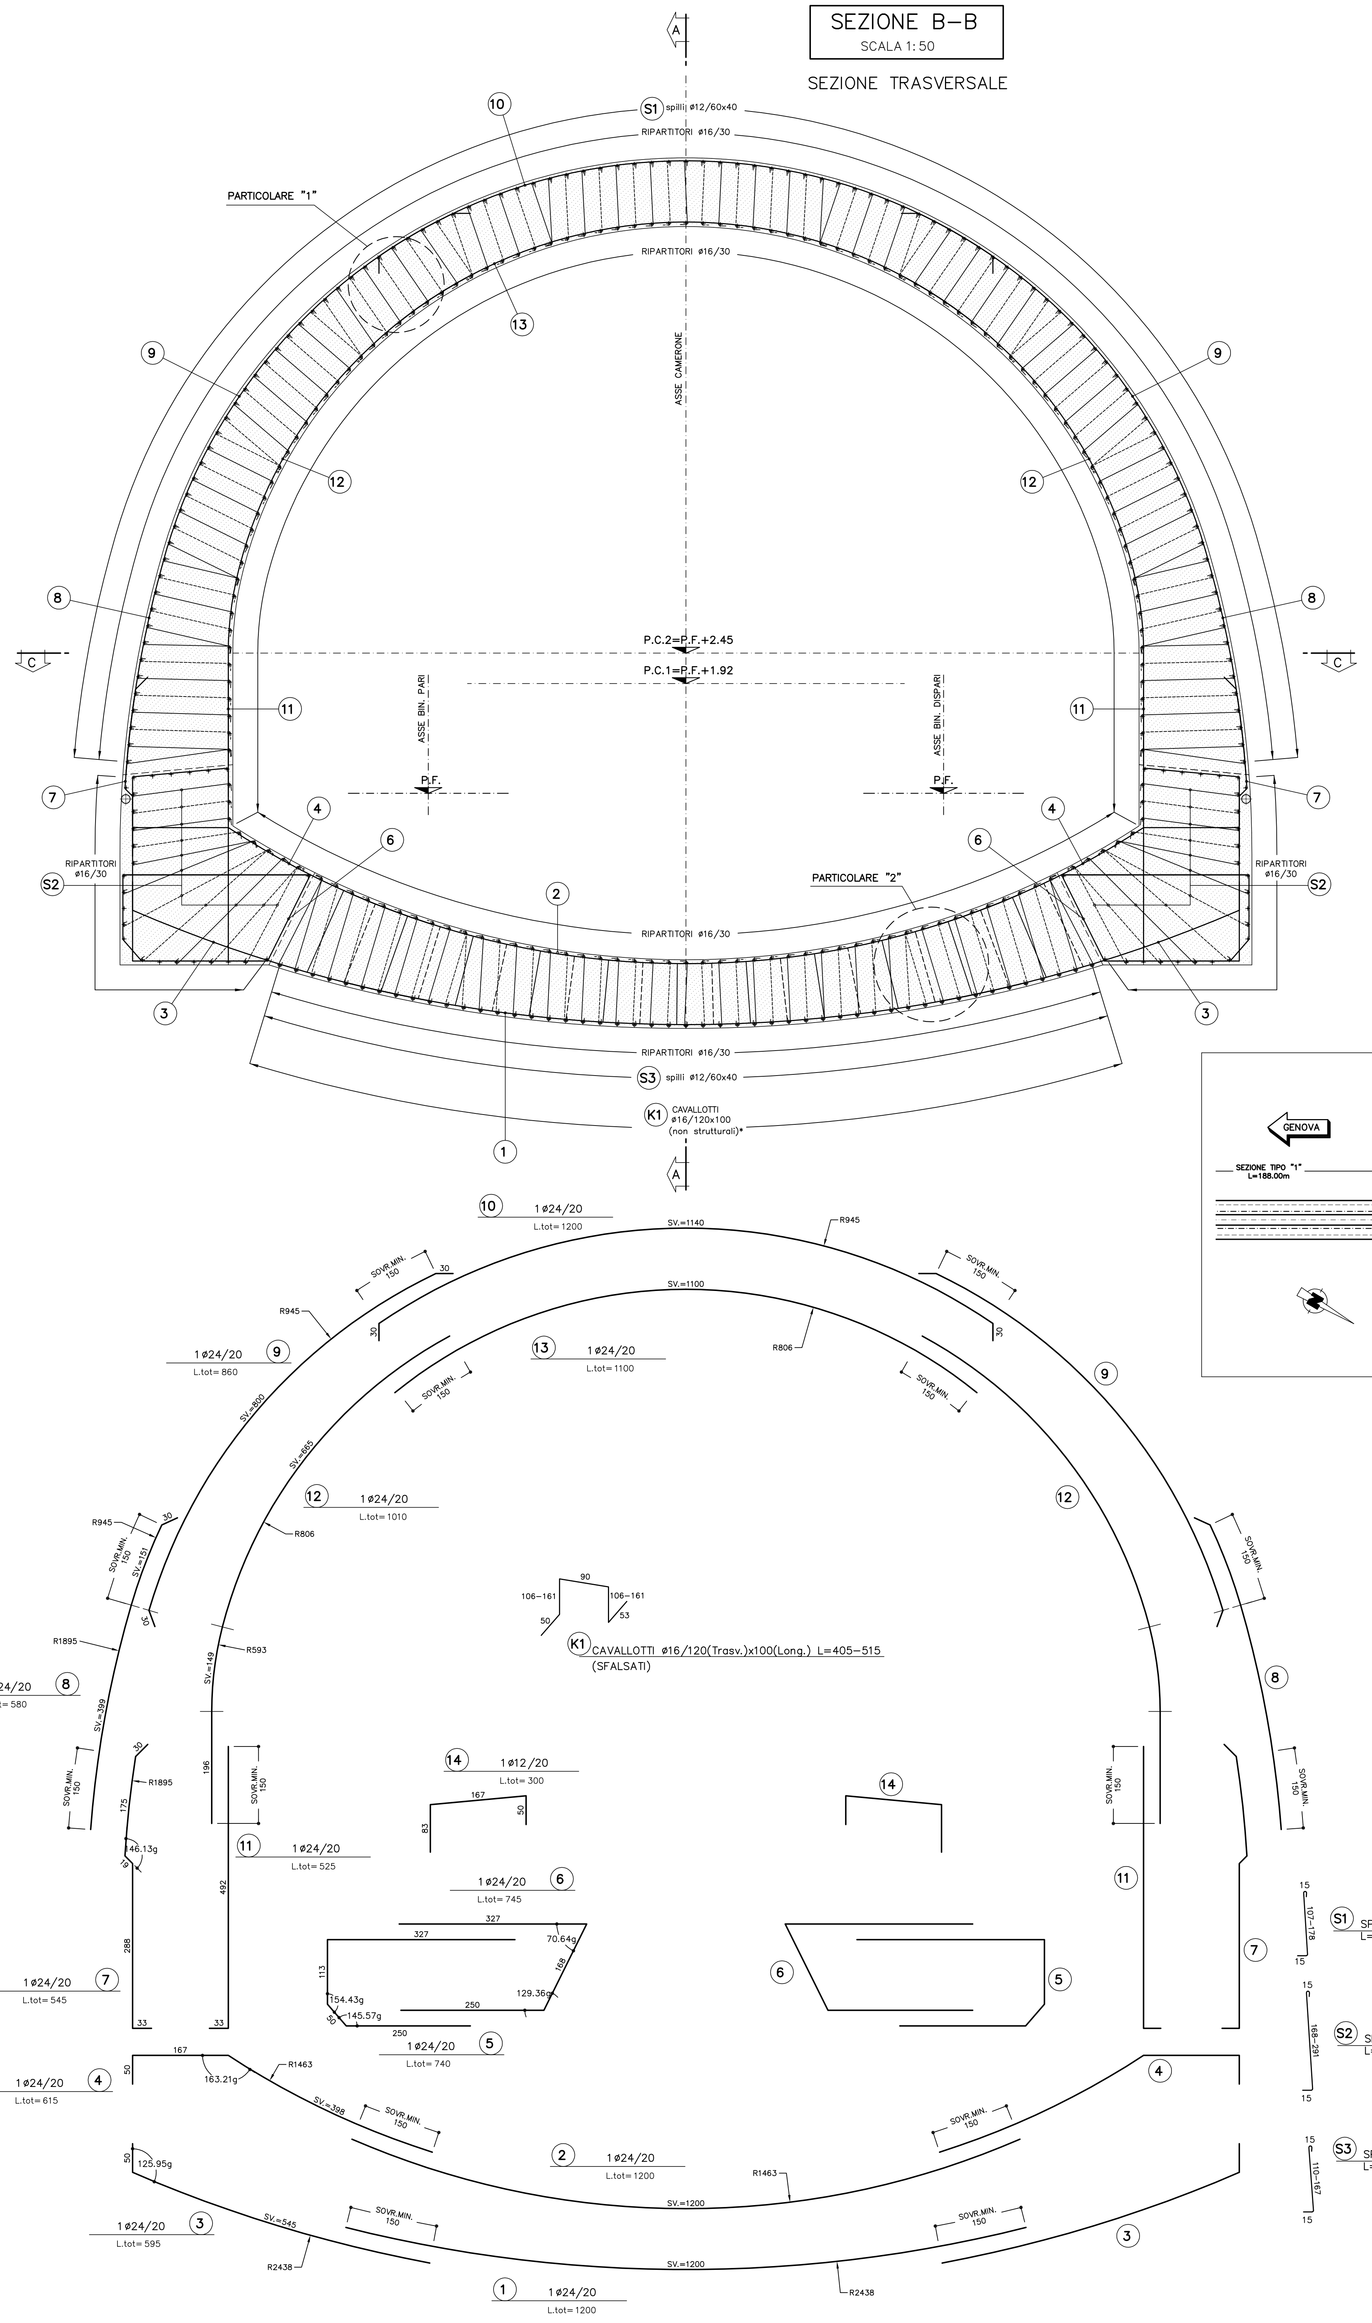

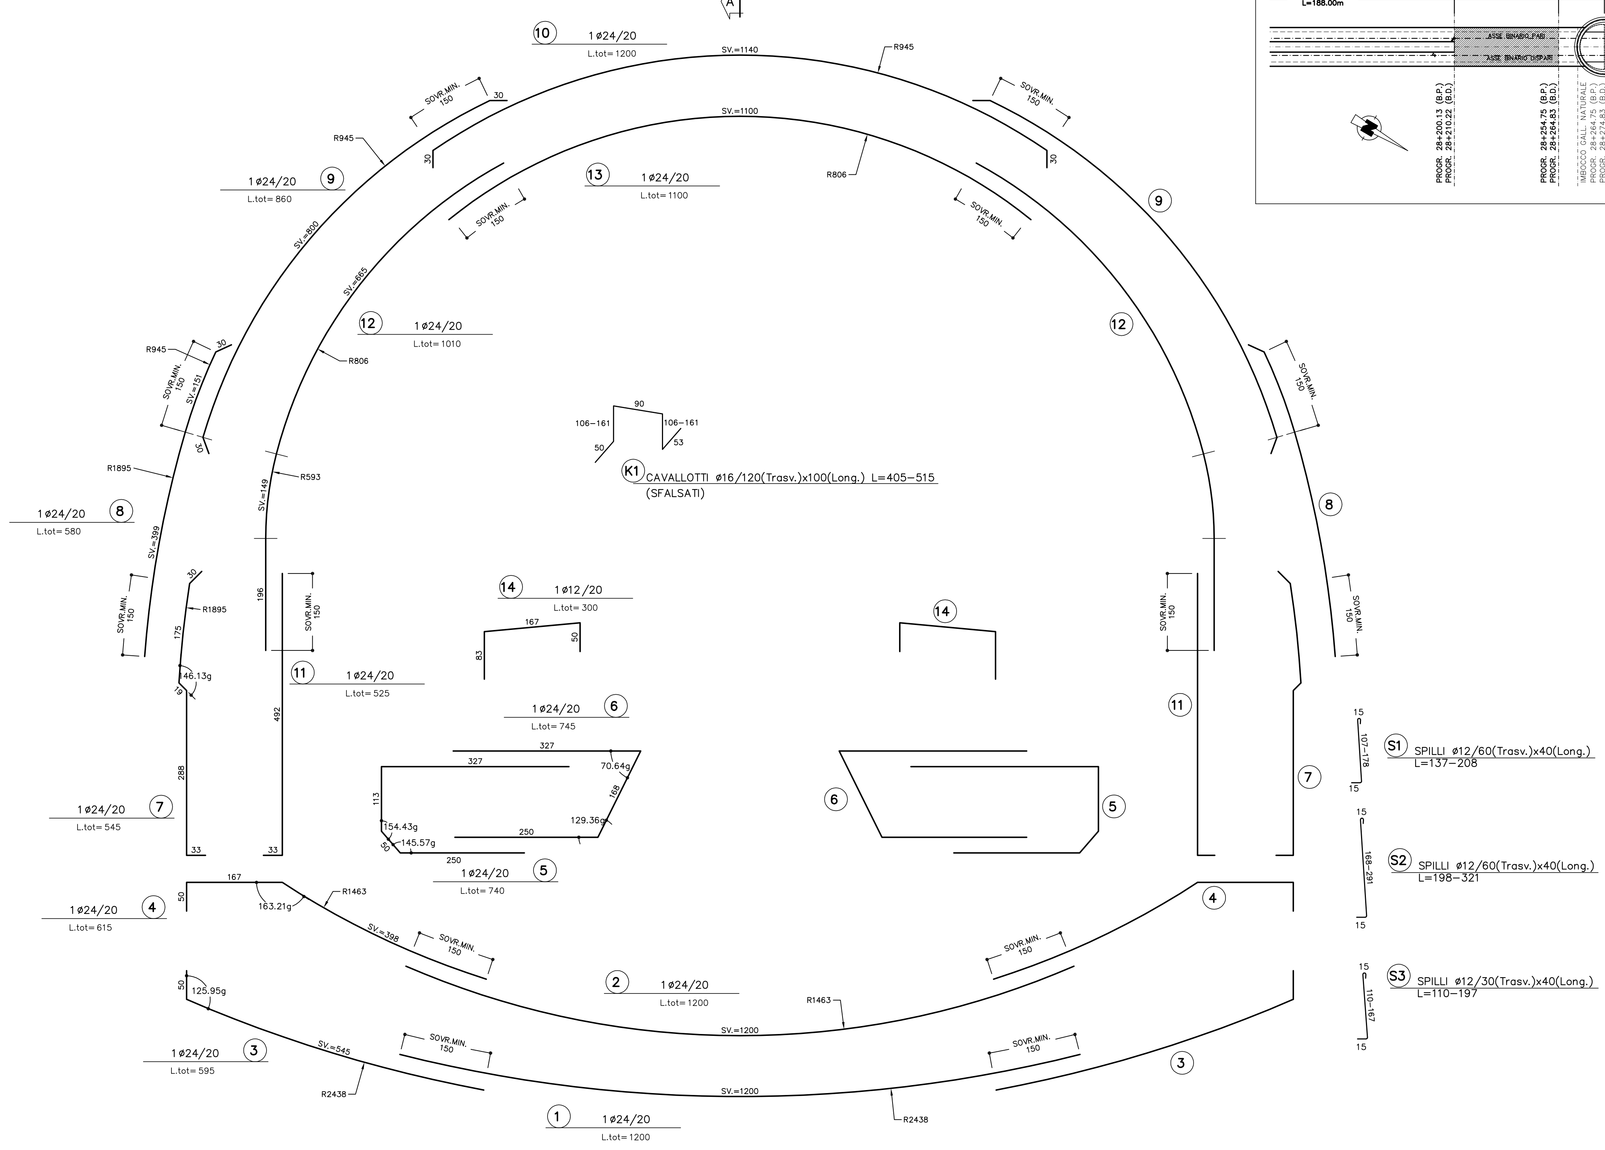

SCHEMA COPRIFERRO

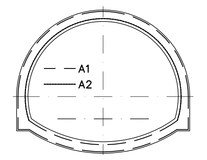

KEY–PLAN
SCALA 1:1500

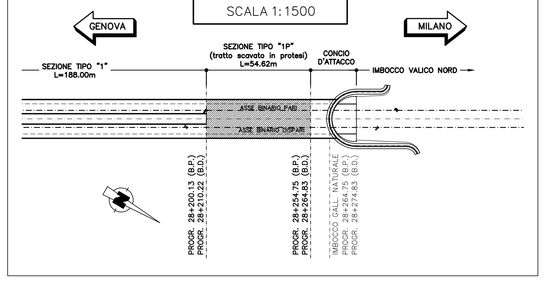

PARTICOLARE "1"
SCALA 1:10

PARTICOLARE COPRIFERRO CALOTTA

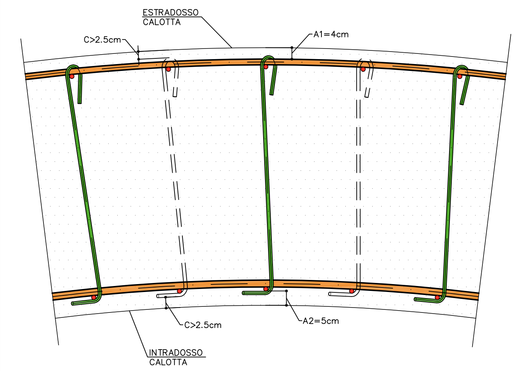

PARTICOLARE "2"
SCALA 1:10

PARTICOLARE COPRIFERRO ARCO ROVESCIO

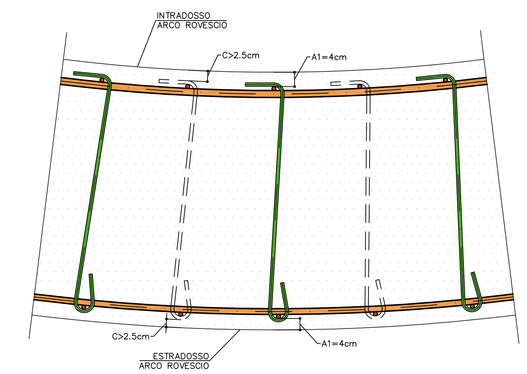

TABELLA MATERIALI	
ACCIAIO ARMATURE	B450C
COPRIFERRO	(vedi schema)

NOTA: – PER TUTTO QUANTO NON INDICATO SI FACCIA RIFERIMENTO AL CAPITOLATO OPERE CIVILI

– ELABORATO DI RIFERIMENTO: "OPERE DI LINEA–CARATTERISTICHE DEI MATERIALI E NOTE" (cod.IG51–00–E–CV–TT–0C0000–002)

– PER TUTTI I DETTAGLI D'IMPERMEABILIZZAZIONE SI VEDA L'ELABORATO RELATIVO

LEGENDA
P.C. = PIANO DEI CENTRI
P.F. = PIANO DEL FERRO
P.I.M = PIANO DI IMPOSTA MURETTE

NOTA
– I CAVALLOTTI NON SONO DA CONSIDERARSI STRUTTURALI E POSSONO ESSERE EVENTUALMENTE SOSTITUITI CON ELEMENTI ALTERNATIVI
– I RIPARTITORI SONO DA CONSIDERARSI NON PASSANTI ALLE RIPRESE DI GETTO LONGITUDINALI.

S1 SPILLI ø12/60(Trasv.)x40(Long.) L=137–208

S2 SPILLI ø12/60(Trasv.)x40(Long.) L=198–321

S3 SPILLI ø12/30(Trasv.)x40(Long.) L=110–197

COMMITTENTE:

RFI RETE FERROVIARIA ITALIANA
GRUPPO FERROVIE DELLO STATO ITALIANE

ALTA SORVEGLIANZA:

ITALFERR
GRUPPO FERROVIE DELLO STATO ITALIANE

GENERAL CONTRACTOR:

Consorzio Eseguenti Integrati Valico

INFRASTRUTTURE FERROVIARIE STRATEGICHE DEFINITE DALLA LEGGE OBIETTIVO N.443/01

TRATTA A.V./A.C. TERZO VALICO DEI GIOVI
PROGETTO ESECUTIVO

Galleria Naturale di Valico
Camerone tipo D
Sezione tipo 1P
Armatura

GENERAL CONTRACTOR	DIRETTORE LAVORI	SCALA:
Consorzio Cociv Ing. P. P. Marcheselli		1:50

COMMESSA	LOTTO	FASE	ENTE	TIPO DOC	OPERA/DISCIPLINA	PROGR.	REV
I G 5 1	0 2	E	C V	B B	G N 1 6 0 X	0 0 1	A

PROGETTAZIONE

Rev.	Descrizione emissione	Redatto	Data	Verificato	Data	Progettista Integratore	Data	IL PROGETTISTA
A00	Prima emissione	ROCKSOIL	15/07/2013	ROCKSOIL	15/07/2013	A. Palomba	19/07/2013	Dott. Geol. Paolo Maccarini Ordine Regionale Prov. TO n. 6271/E

n. Elab. | Nome File: IG51-02-E-CV-BB-GN16-60X-001-A00 | CUP: F81H92000000008

Scala di plot: 1: 1

NOME FILE: 1314.DGO | FATT. PLOT.: 1 = 1 | RED.: NT | DATA: 07.06.13