


Augusta

INQUADRAMENTO GENERALE - POSIZIONE DELL'IMPIANTO E DEL PORTI

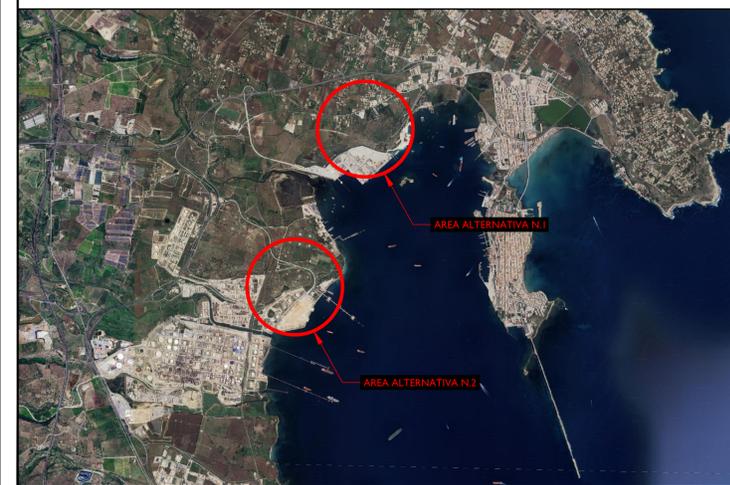

AREA ALTERNATIVA N.1

AREA ALTERNATIVA N.2

ORTOFOTO - PORTO DI AUGUSTA - SCALA 1:50.000



SCHEMA 3D CANTIERIZZAZIONE - PORTO DI AUGUSTA
AREA n. 1



PROPRONTE





PROGETTO PER LA REALIZZAZIONE DI UN PARCO EOLICO OFFSHORE
NELLO STRETTO DI SICILIA - EUREKA WIND
38 WTG - 570 MW

PROGETTO DEFINITIVO - SIA

GRUPPO DI PROGETTAZIONE

Progettazione e Studio di Impatto Ambientale





















Studio misure di mitigazione e compensazione





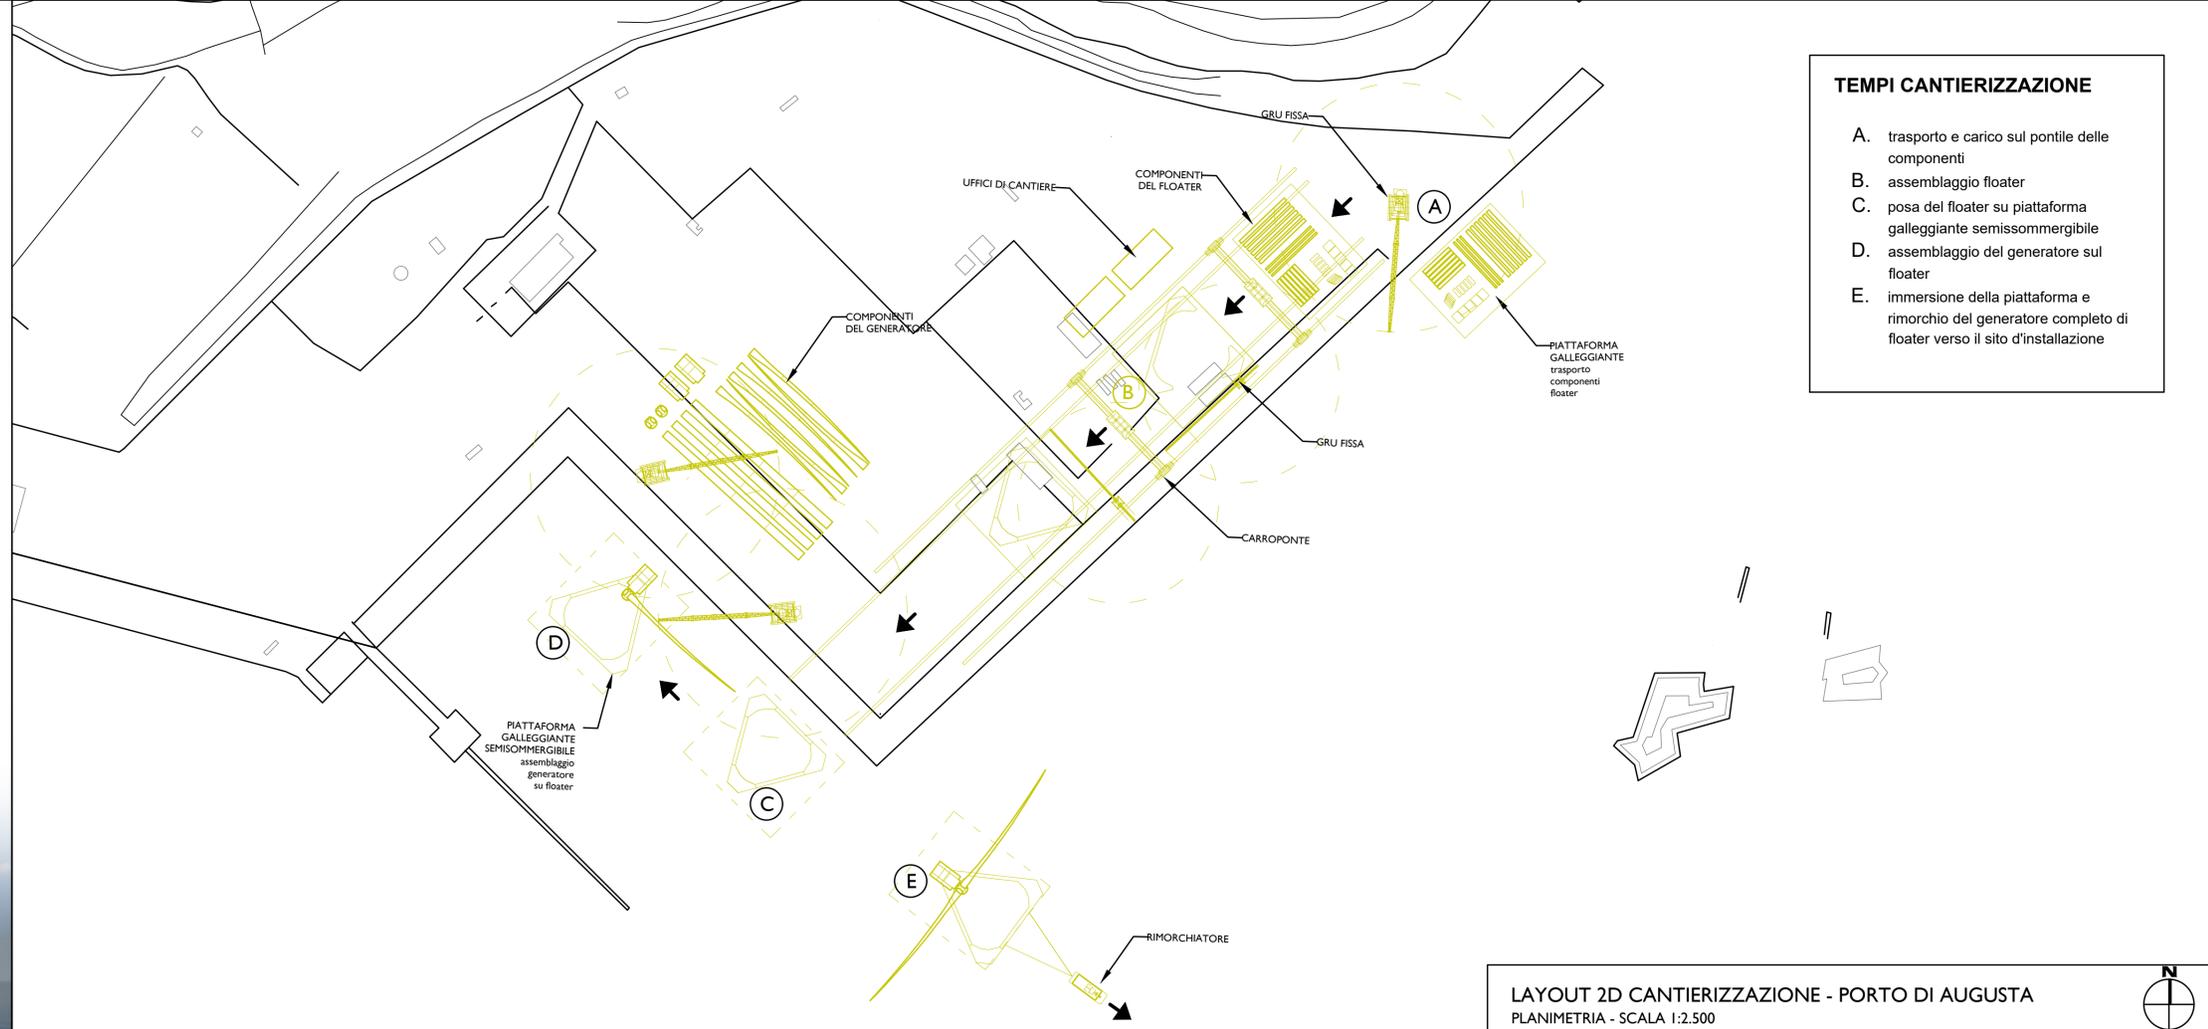

LAYOUT 2D CANTIERIZZAZIONE - PORTO DI AUGUSTA
PLANIMETRIA - SCALA 1:2.500

