
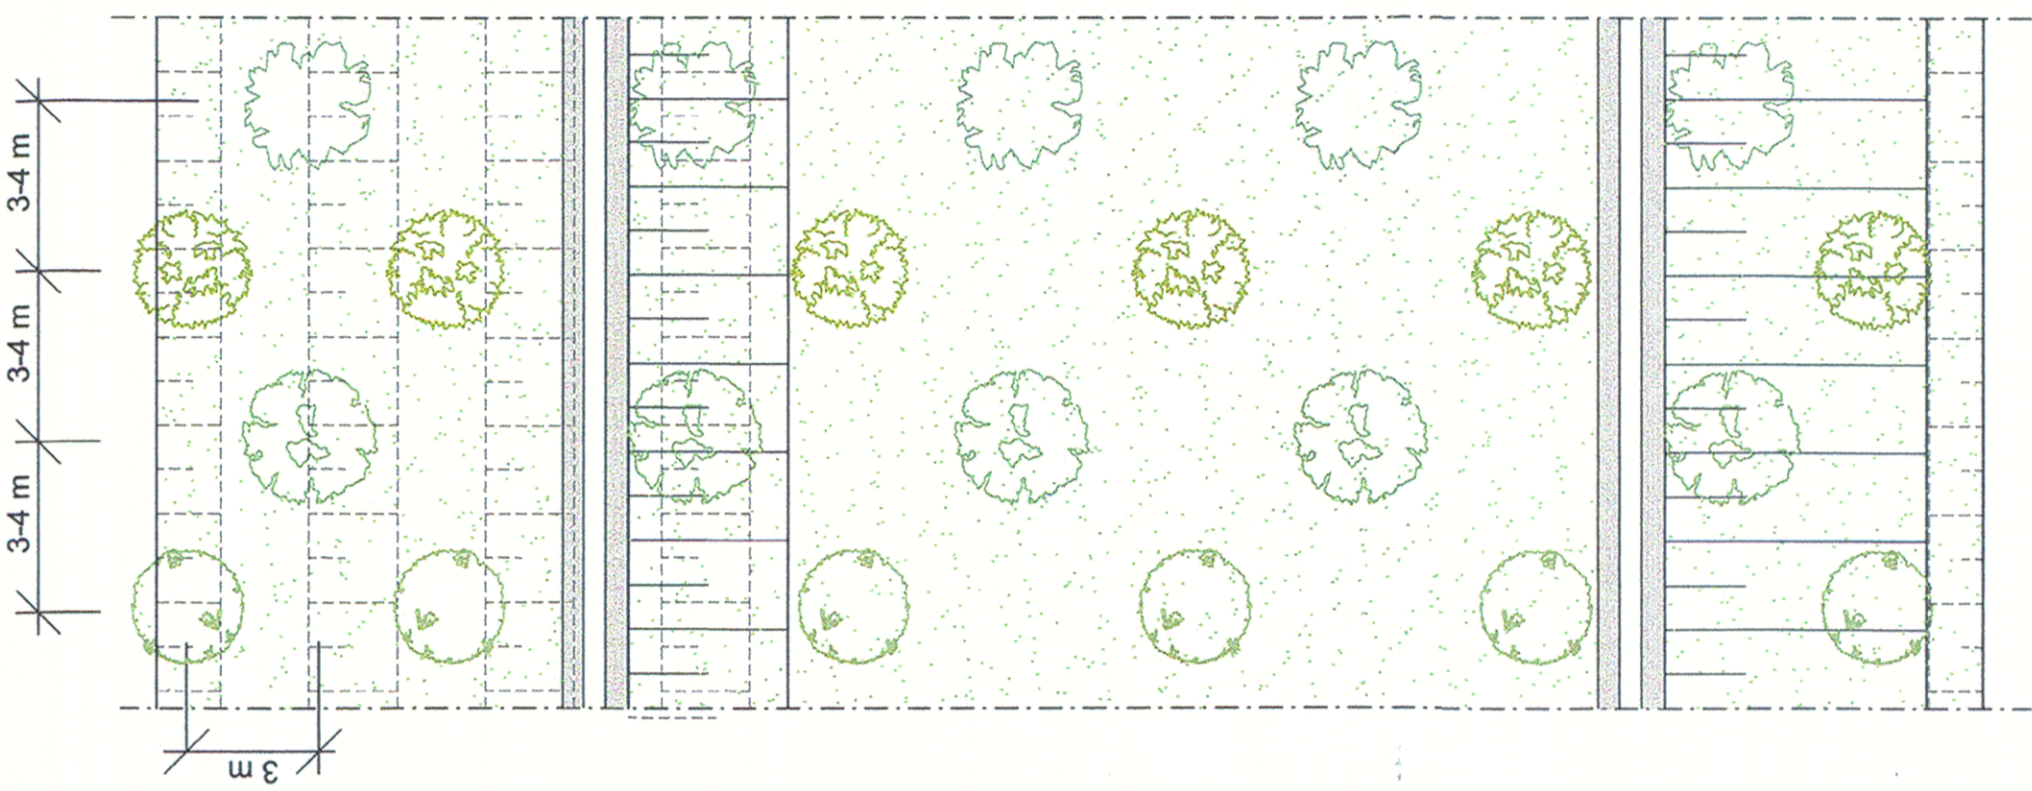


RIPRISTINO AMBIENTALE DELLE AREE DI CAVA IN AMBIENTE TERRESTRE  
TIPO 1



RIPRISTINO A GRADONI

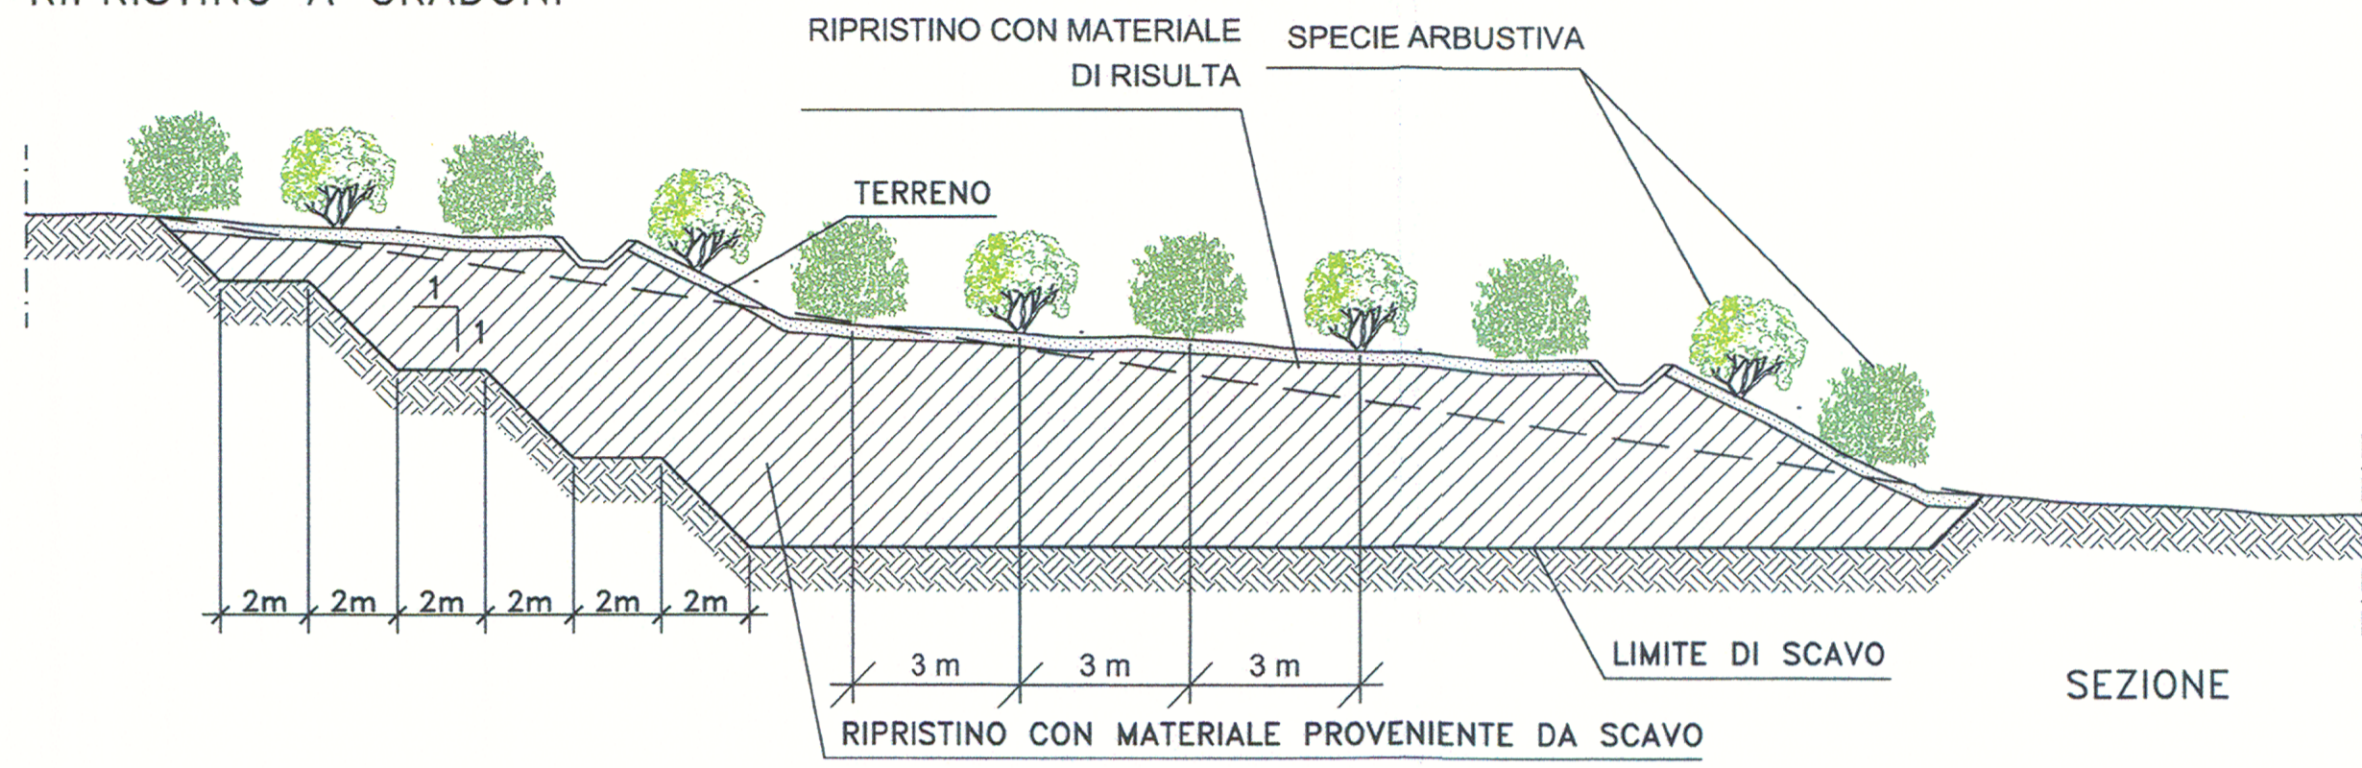

SEZIONE

PIANTA


RIPRISTINO DELL'ANDAMENTO NATURALE DEL PENDIO

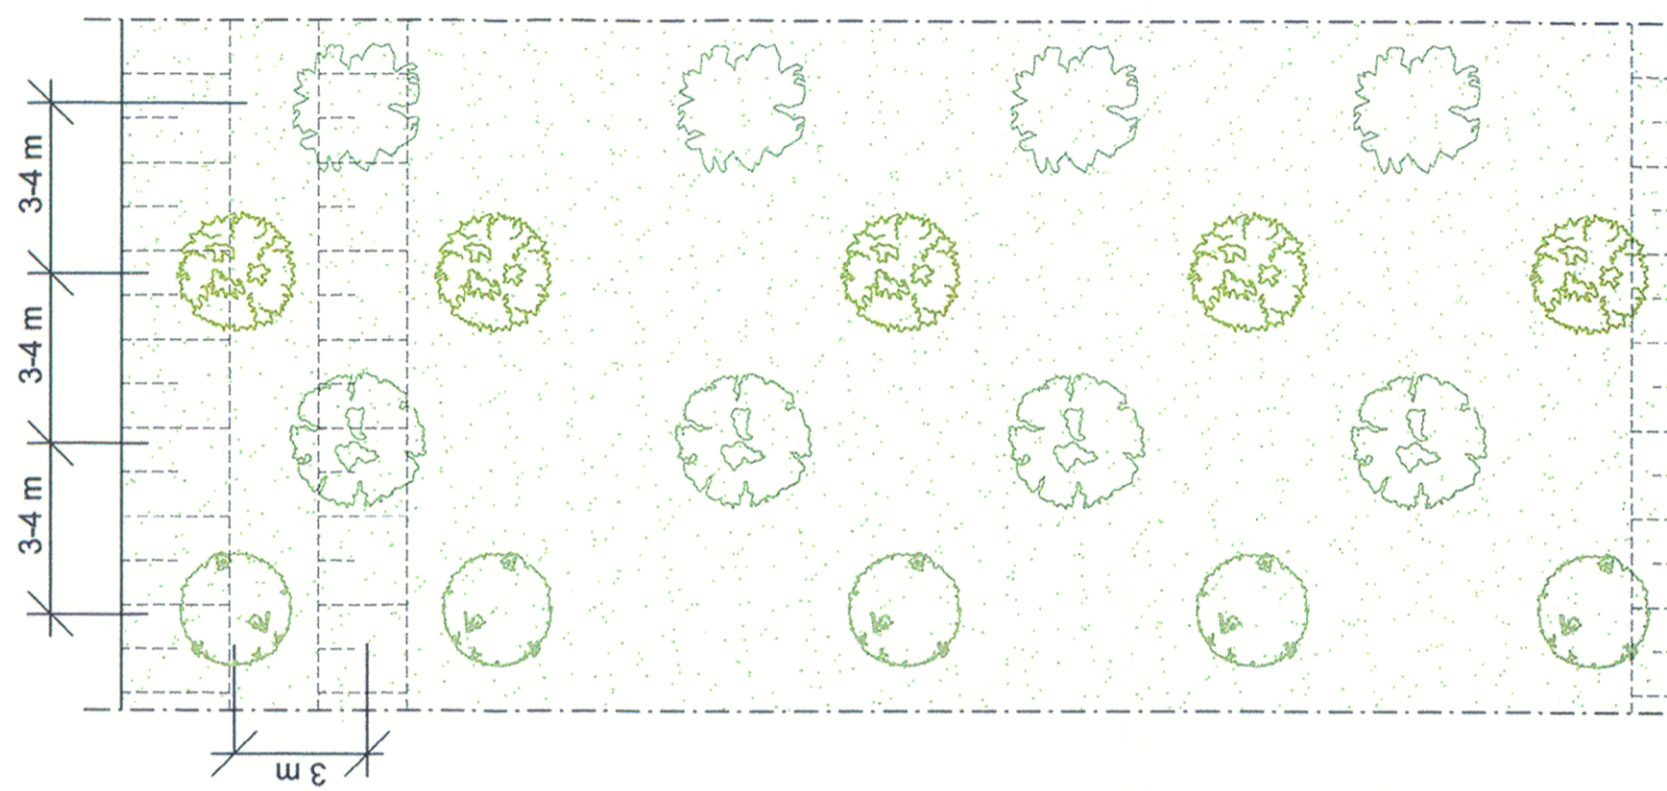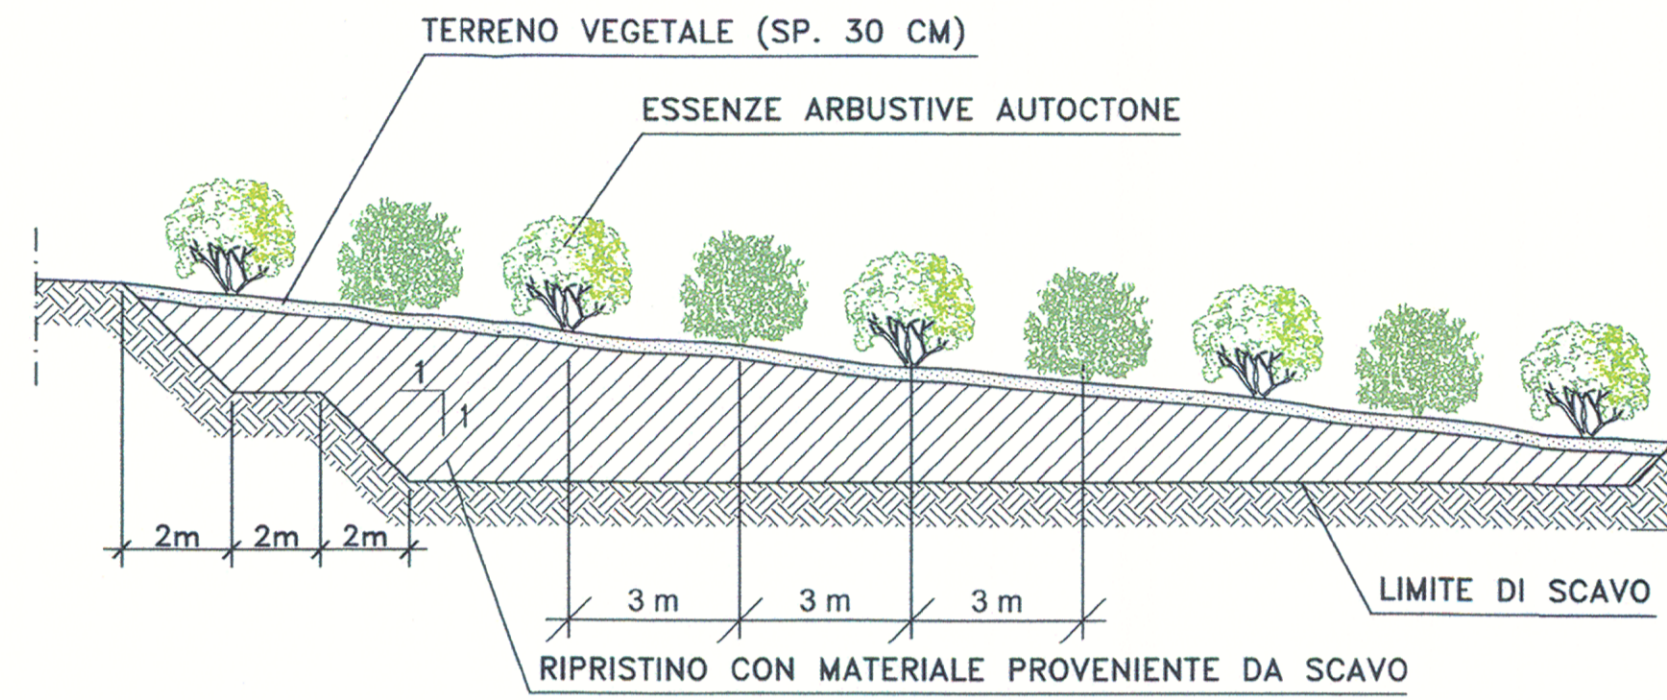

SEZIONE


PIANTA

RIPRISTINO AMBIENTALE DELLE AREE DI CAVA IN AMBIENTE TERRESTRE  
TIPO 2

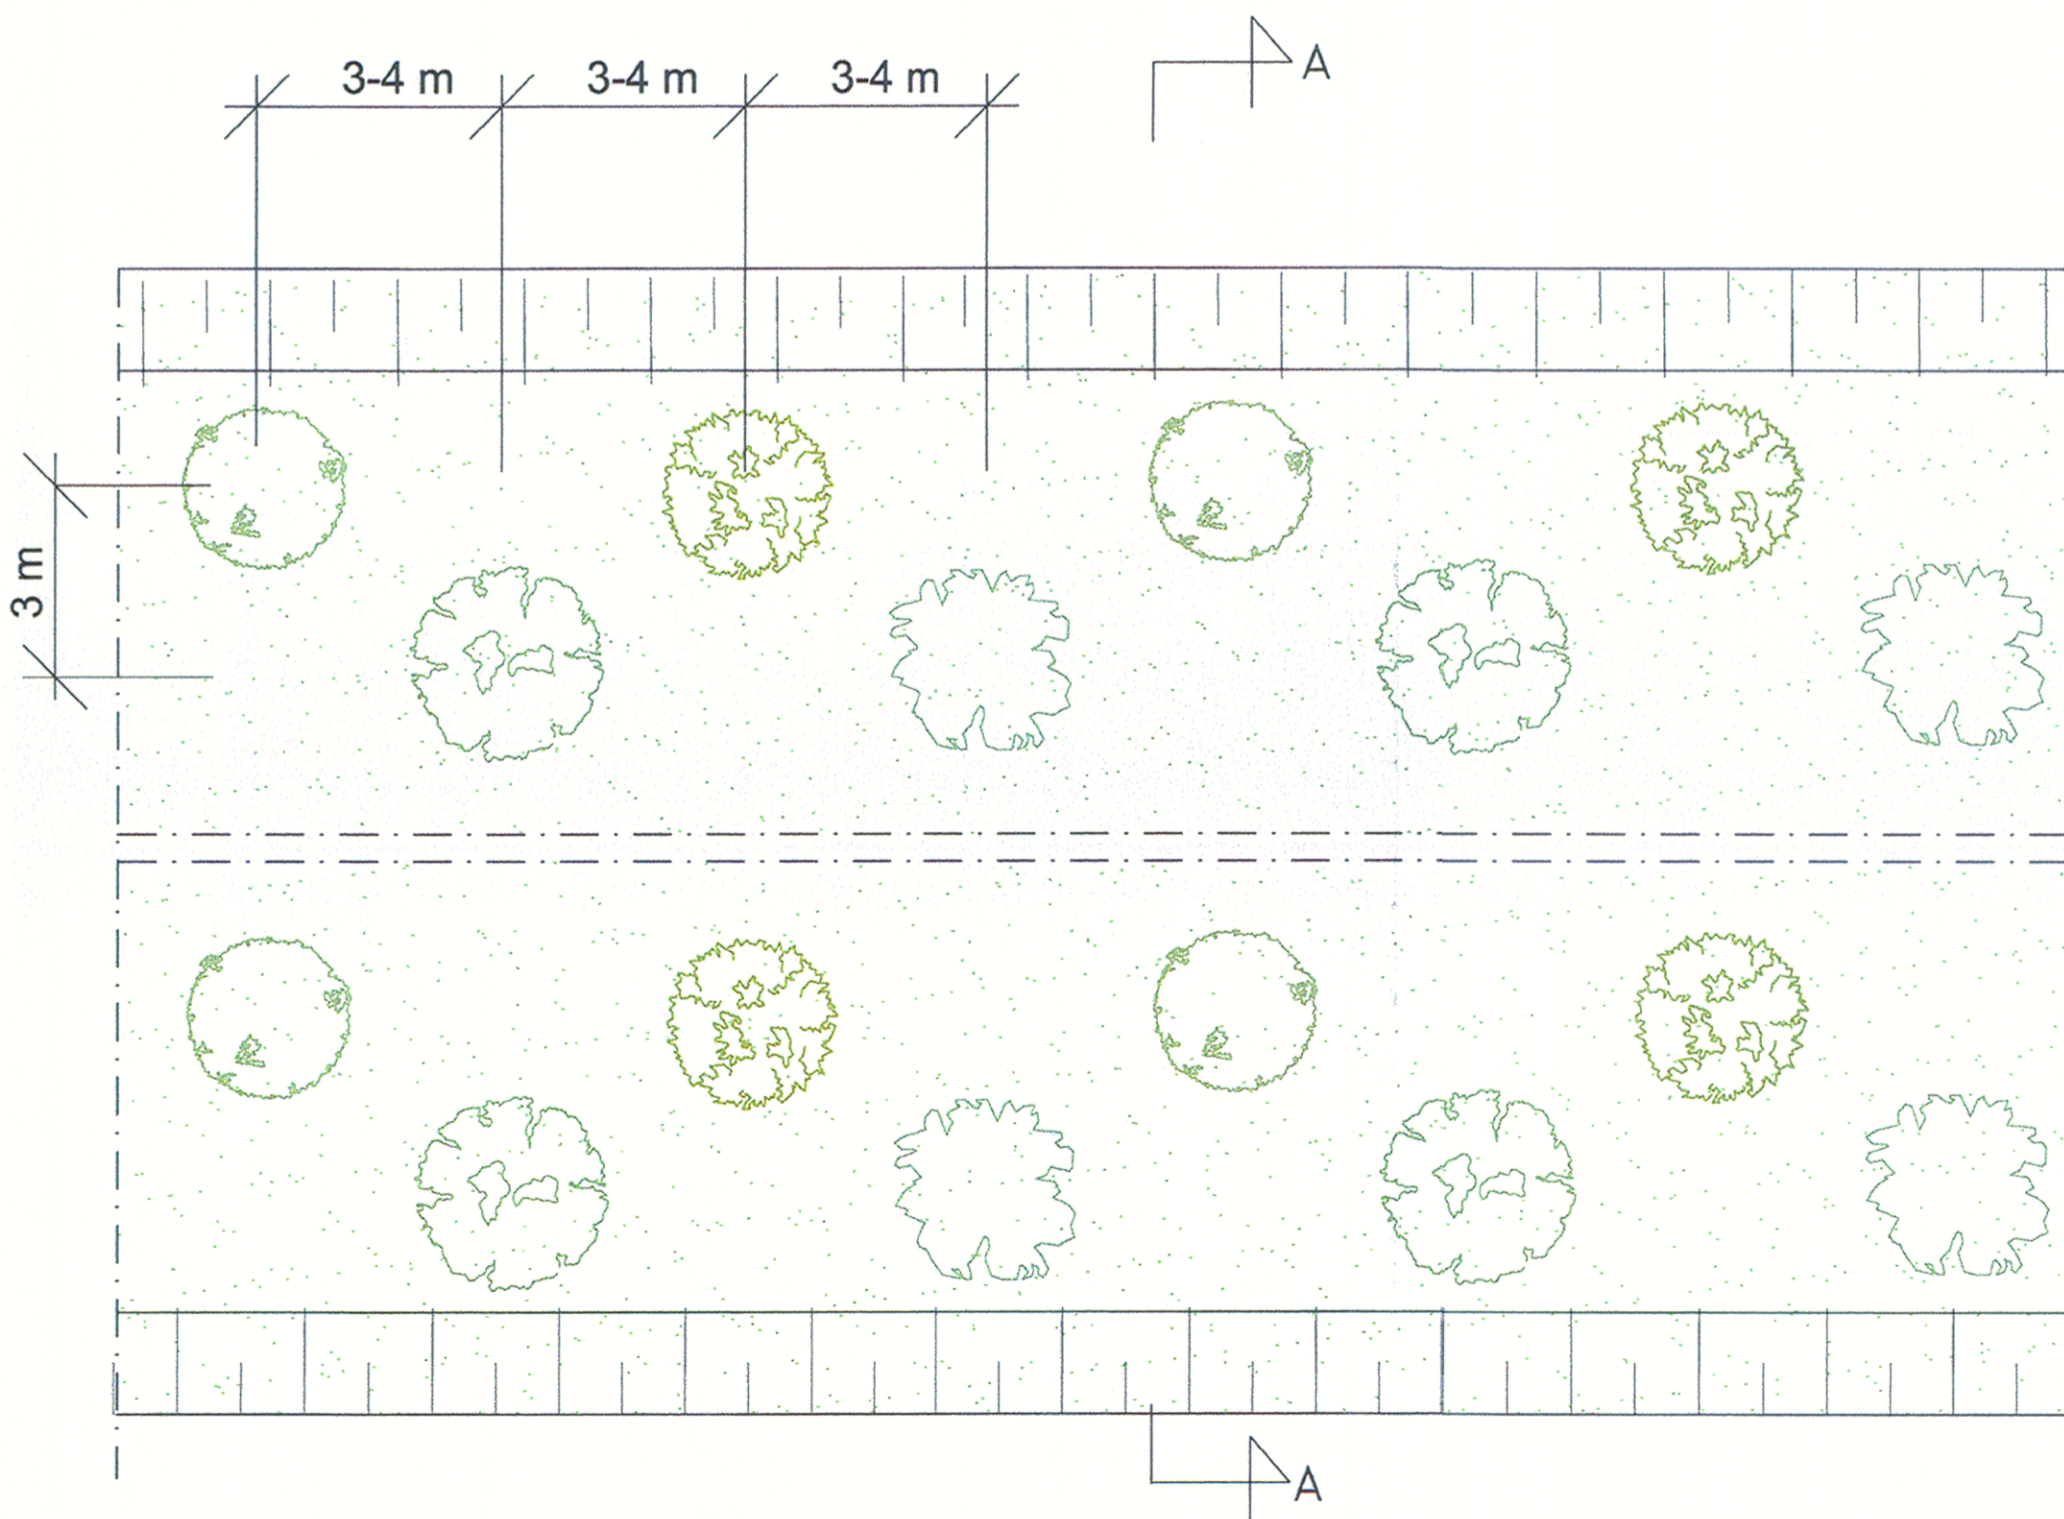

PIANTA

SPECIE ARBUSTIVE	MESSA A DIMORA DI ARBUSTI
LENTISCO (Pistacia lentiscus)	
MIRTO (Myrtus communis)	
GINESTRA COMUNE (Spartium junceum)	<b>Numero di specie arbustive utilizzate su 100 m</b> LENTISCO (Pistacia lentiscus) n° 10 MIRTO (Myrtus communis) n°5 GINESTRA COMUNE (Spartium junceum) n°10 ROSMARINO (Rosmarinus officinalis) n°10 OLEASTRO (Olea europaea var. sylvestris) n°5 CISTO DI MONPELLIER (Cistus monspeliensis) n°10
ROSMARINO (Rosmarinus officinalis)	
OLEASTRO (Olea europaea var. sylvestris)	
CISTO DI MONPELLIER (Cistus monspeliensis)	

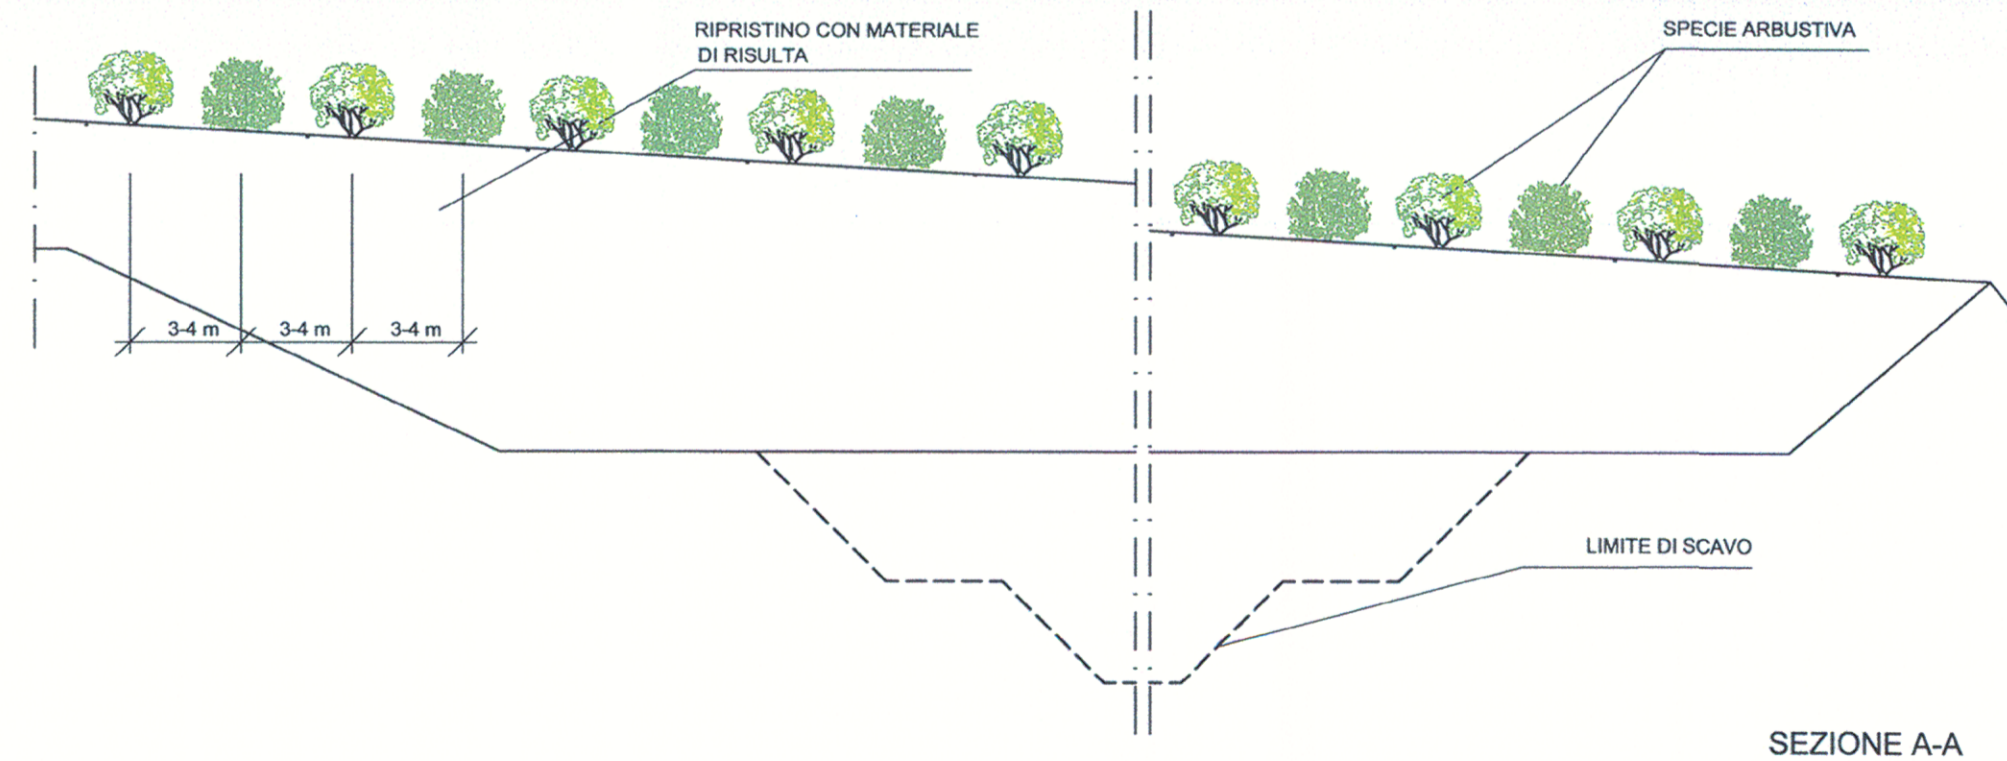

SEZIONE A-A

**ANAS S.p.A.**  
 Direzione Centrale Programmazione Progettazione

LAVORI DI COSTRUZIONE DELLA  
 S.S.106 JONICA (E90) - CAT. B -  
 MEGALOTTO 9  
 DALLO SVINCOLO AEROPORTO S.ANNA (KM 235+800)  
 A MANDATORICCIO (KM 306+000)

PROGETTO PRELIMINARE - STUDIO DI IMPATTO AMBIENTALE

GRUPPO DI PROGETTAZIONE ANAS  
 RESPONSABILE DI SETTORE  
 Dott. Arch. Giuseppe Barilà  
 RESPONSABILE DI ITINERARIO  
 Dott. Ing. Giulio Petrizzelli  
 RESPONSABILI TECNICI  
 Dott. Ing. Domenico Cimino Tracciati  
 Dott. Ing. Marco Mancino Geotecnica  
 Dott. Ing. Fulvio M. Saccodato Idraulica  
 Dott. Ing. Davide Di Pietro Strutture  
 Dott. Geol. Stefano Serangeli Geologia  
 Dott. Arch. Barbara Banchini Ambiente  
 Dott. Ing. Francesco Bezzi Impianti  
 Geom. Andrea F. Furlan Computi

PROGETTISTA:  
 Dott. Ing. ANTONIO VALENTE  
 Ordine degli Ingegneri di Roma n° 20739

ASSISTENZA ALLA PROGETTAZIONE:  
 Dott. Stefano Serangeli Geologo  
 A.P. n. 659

RTI:  
 PROGER SpA  
 VIA Ingegneria Srl  
 D'APPOLONIA SpA  
 DE.MA.CO Srl  
**22 LUG. 2005 004043**

Il Responsabile dello Studio di Impatto Ambientale  
 Dott. Arch. Barbara Banchini  
 Ord. Arch. Roma e Prov. N. 14321

VISTO: IL RESP. DEL PROCEDIMENTO  
 Dott. Arch. GIUSEPPE BARILÀ

DATA  
 PROTOCOLLO

PROGETTO PRELIMINARE  
 SISTEMAZIONE TIPO DELLE AREE DI CANTIERE, CAVA E DEPOSITO  
 SISTEMAZIONE TIPO DELLE CAVE E DISCARICHE

CODICE PROGETTO	CODICE FILE	REVISIONE	FOGLIO	SCALA:
LO7161 P 0401	T00_CA00_CAN_CD03A.DWG	A	01 di 01	VARIE
D	-	-	-	-
C	-	-	-	-
B	-	-	-	-
A	Emissione	Mag-2005	Ing. Nicchiarelli	Geol. Serangeli Ing. Petrizzelli
REV.	DESCRIZIONE	DATA	VERIFICATO	CONTROLLATO APPROVATO