SEZIONI RAPPRESENTATIVE OSTACOLI VERTICALI

PLANIMETRIA DI INQUADRAMENTO GENERALE - SCALA 1:10.000

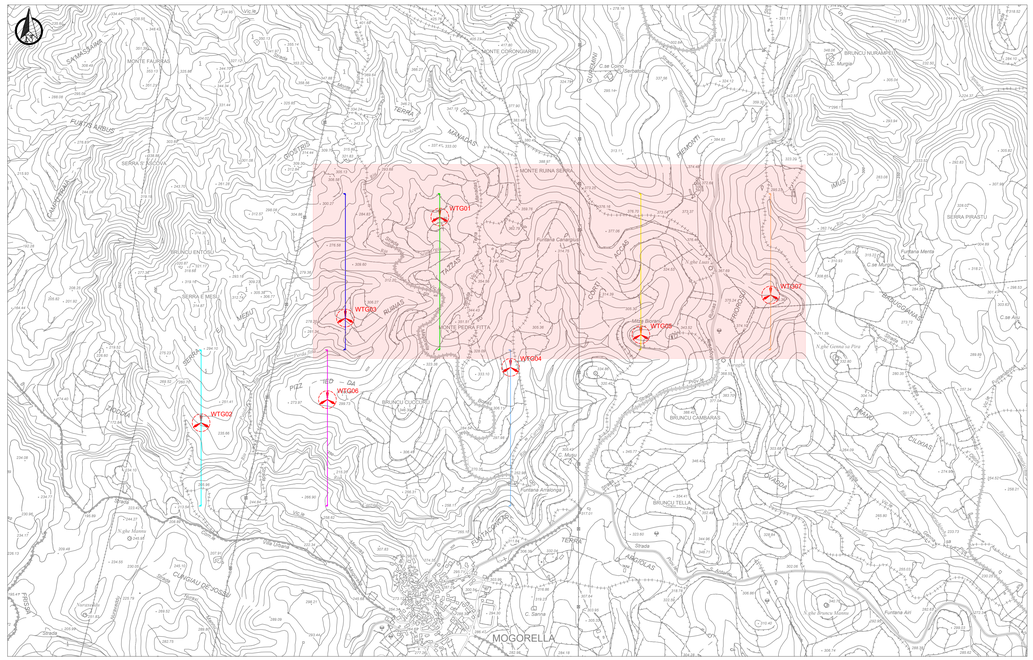

RAPPRESENTAZIONE PROFILO ALTIMETRICO - AEROGENERATORE WTG01 - SCALA 1:2.500

	Dati di elevazione			Segnaletica ICAO	
	Altezza AGL (m)	Quota AMSL del terreno alla base del manufatto (m)	Quota al TOP AMSL (m)	Day	Night
Aerogeneratore WTG01	252	330,00	582,00	SI	SI

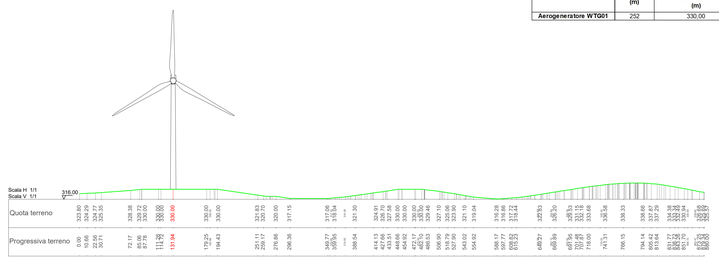

RAPPRESENTAZIONE PROFILO ALTIMETRICO - AEROGENERATORE WTG03 - SCALA 1:2.500

	Dati di elevazione			Segnaletica ICAO	
	Altezza AGL (m)	Quota AMSL del terreno alla base del manufatto (m)	Quota al TOP AMSL (m)	Day	Night
Aerogeneratore WTG03	252	291,20	543,20	SI	SI

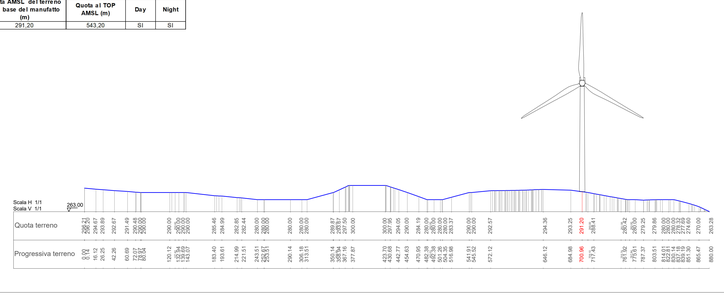

COORDINATE POSIZIONE AEROGENERATORI

Aerogenatore	COORDINATE Geografiche WGS84		
	Lon	Lat	Quota
Aerogeneratore WTG01	8°51'32.77"	39°53'2.99"	330,00
Aerogeneratore WTG02	8°50'36.23"	39°52'25.32"	231,25
Aerogeneratore WTG03	8°51'10.41"	39°52'44.51"	291,20
Aerogeneratore WTG04	8°51'49.62"	39°52'35.54"	297,29
Aerogeneratore WTG05	8°52'20.51"	39°52'41.54"	324,21
Aerogeneratore WTG06	8°51'6.19"	39°52'29.58"	292,41
Aerogeneratore WTG07	8°52'51.27"	39°52'48.84"	358,00

RAPPRESENTAZIONE CON PROFILI ALTIMETRICI SOVRAPPOSTI- AEROGENERATORI WTG01-WTG03-WTG05-WTG07 - SCALA 1:2.500

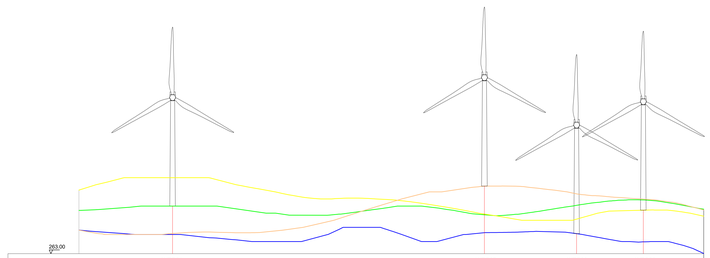

RAPPRESENTAZIONE PROFILO ALTIMETRICO - AEROGENERATORE WTG05 - SCALA 1:2.500

	Dati di elevazione			Segnaletica ICAO	
	Altezza AGL (m)	Quota AMSL del terreno alla base del manufatto (m)	Quota al TOP AMSL (m)	Day	Night
Aerogeneratore WTG05	252	324,21	576,21	SI	SI

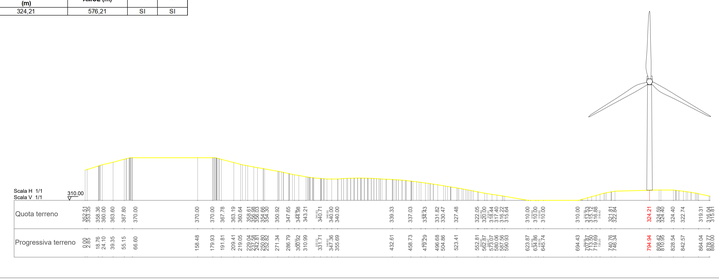

RAPPRESENTAZIONE PROFILO ALTIMETRICO - AEROGENERATORE WTG07 - SCALA 1:2.500

	Dati di elevazione			Segnaletica ICAO	
	Altezza AGL (m)	Quota AMSL del terreno alla base del manufatto (m)	Quota al TOP AMSL (m)	Day	Night
Aerogeneratore WTG07	252	358,00	610,00	SI	SI

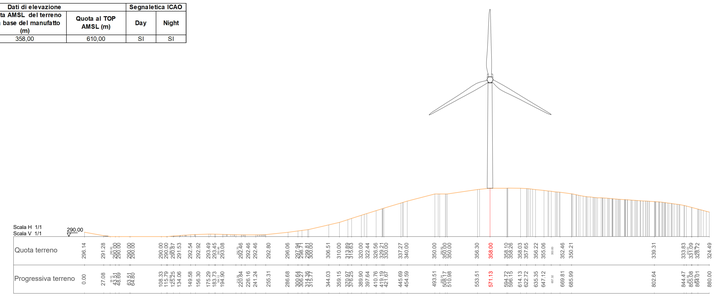

REGIONE SARDEGNA
Provincia di Oristano

PARCO EOLICO "SERRA E MESU"

Comuni di MOGORELLA, RUINAS e VILLA SANT'ANTONIO (OR)

PROGETTO DEFINITIVO

Oggetto: **SEZIONI RAPPRESENTATIVE OSTACOLI VERTICALI**

WPD-MG-RC8-3a

Tipo: Scala 1:10.000-2.500 | Cod.vers.

Data	Rev.	Descrizione	Eseg.	Contr.	Appr.
Maggio 2024	0	Prima emissione	EB	GF	WPD

A cura di:
iat Consulenza e progetti S.r.l.
Dott. Ing. Giuseppe Frongia

Gruppo di progettazione:
Coordinatore:
Coordinatore e responsabile):
Ing. Marianna Ballarina
Ing. Andrea Dedoni
Pian. Terr. Andrea Cappai
Ing. Gianfranco Conte
Ing. Mauro Pompei
Pian. Terr. Veronica Fais
Dott. Fabio Iannone
Ing. Alessio Mura
Dott. Ing. Fabrizio Muru
Ing. Marco Pinna
Pian. Terr. Eleonora Ra
Ing. Marco Uras
Ing. Marco Usai

Contributi specialistici:
Dott. Ing. Giuseppe Frongia
Ing. Andrea Dedoni (acustica)
Dott. Geol. Mauro Pompei (geologia)
Dott. Ing. Fabrizio Muru (archeologia)
Dott. Maurizio Medda (Flora)
Dott. Nat. Alessio Mura (Flora)

Progettazione:
Dott. Ing. Giuseppe Frongia

Il Committente:

WPD SERRA E MESU S.R.L.
Viale Regina Margherita, 33
c/o Opificio Ineuva S.r.l
09124 Cagliari (CA)

A0	ARCHITETTURA, Scala rappresentativa valori vertical	ARCHITETTURA, Scala rappresentativa valori vertical	202303092
Formato	File di stampa		Codice pratica

Elaborazioni: I.A.T. Consulenze e progetti S.r.l. con socio unico - Via Michele Coiana s.n.c. ZI CACIP - 09122 Cagliari. Tel./Fax +39.070.659297

Disegni, calcoli, specifiche e tutte le altre informazioni contenute nel presente documento sono di proprietà della I.A.T. Consulenze e progetti s.r.l. Il riconoscimento di questo documento da ossesa diffida parziale di riproduzio, in tutto o in parte, e di rivelarne il contenuto in assenza di esplicita autorizzazione.