PLANIMETRIA CATASTALE - QUADRO A - Scala 1:2.000

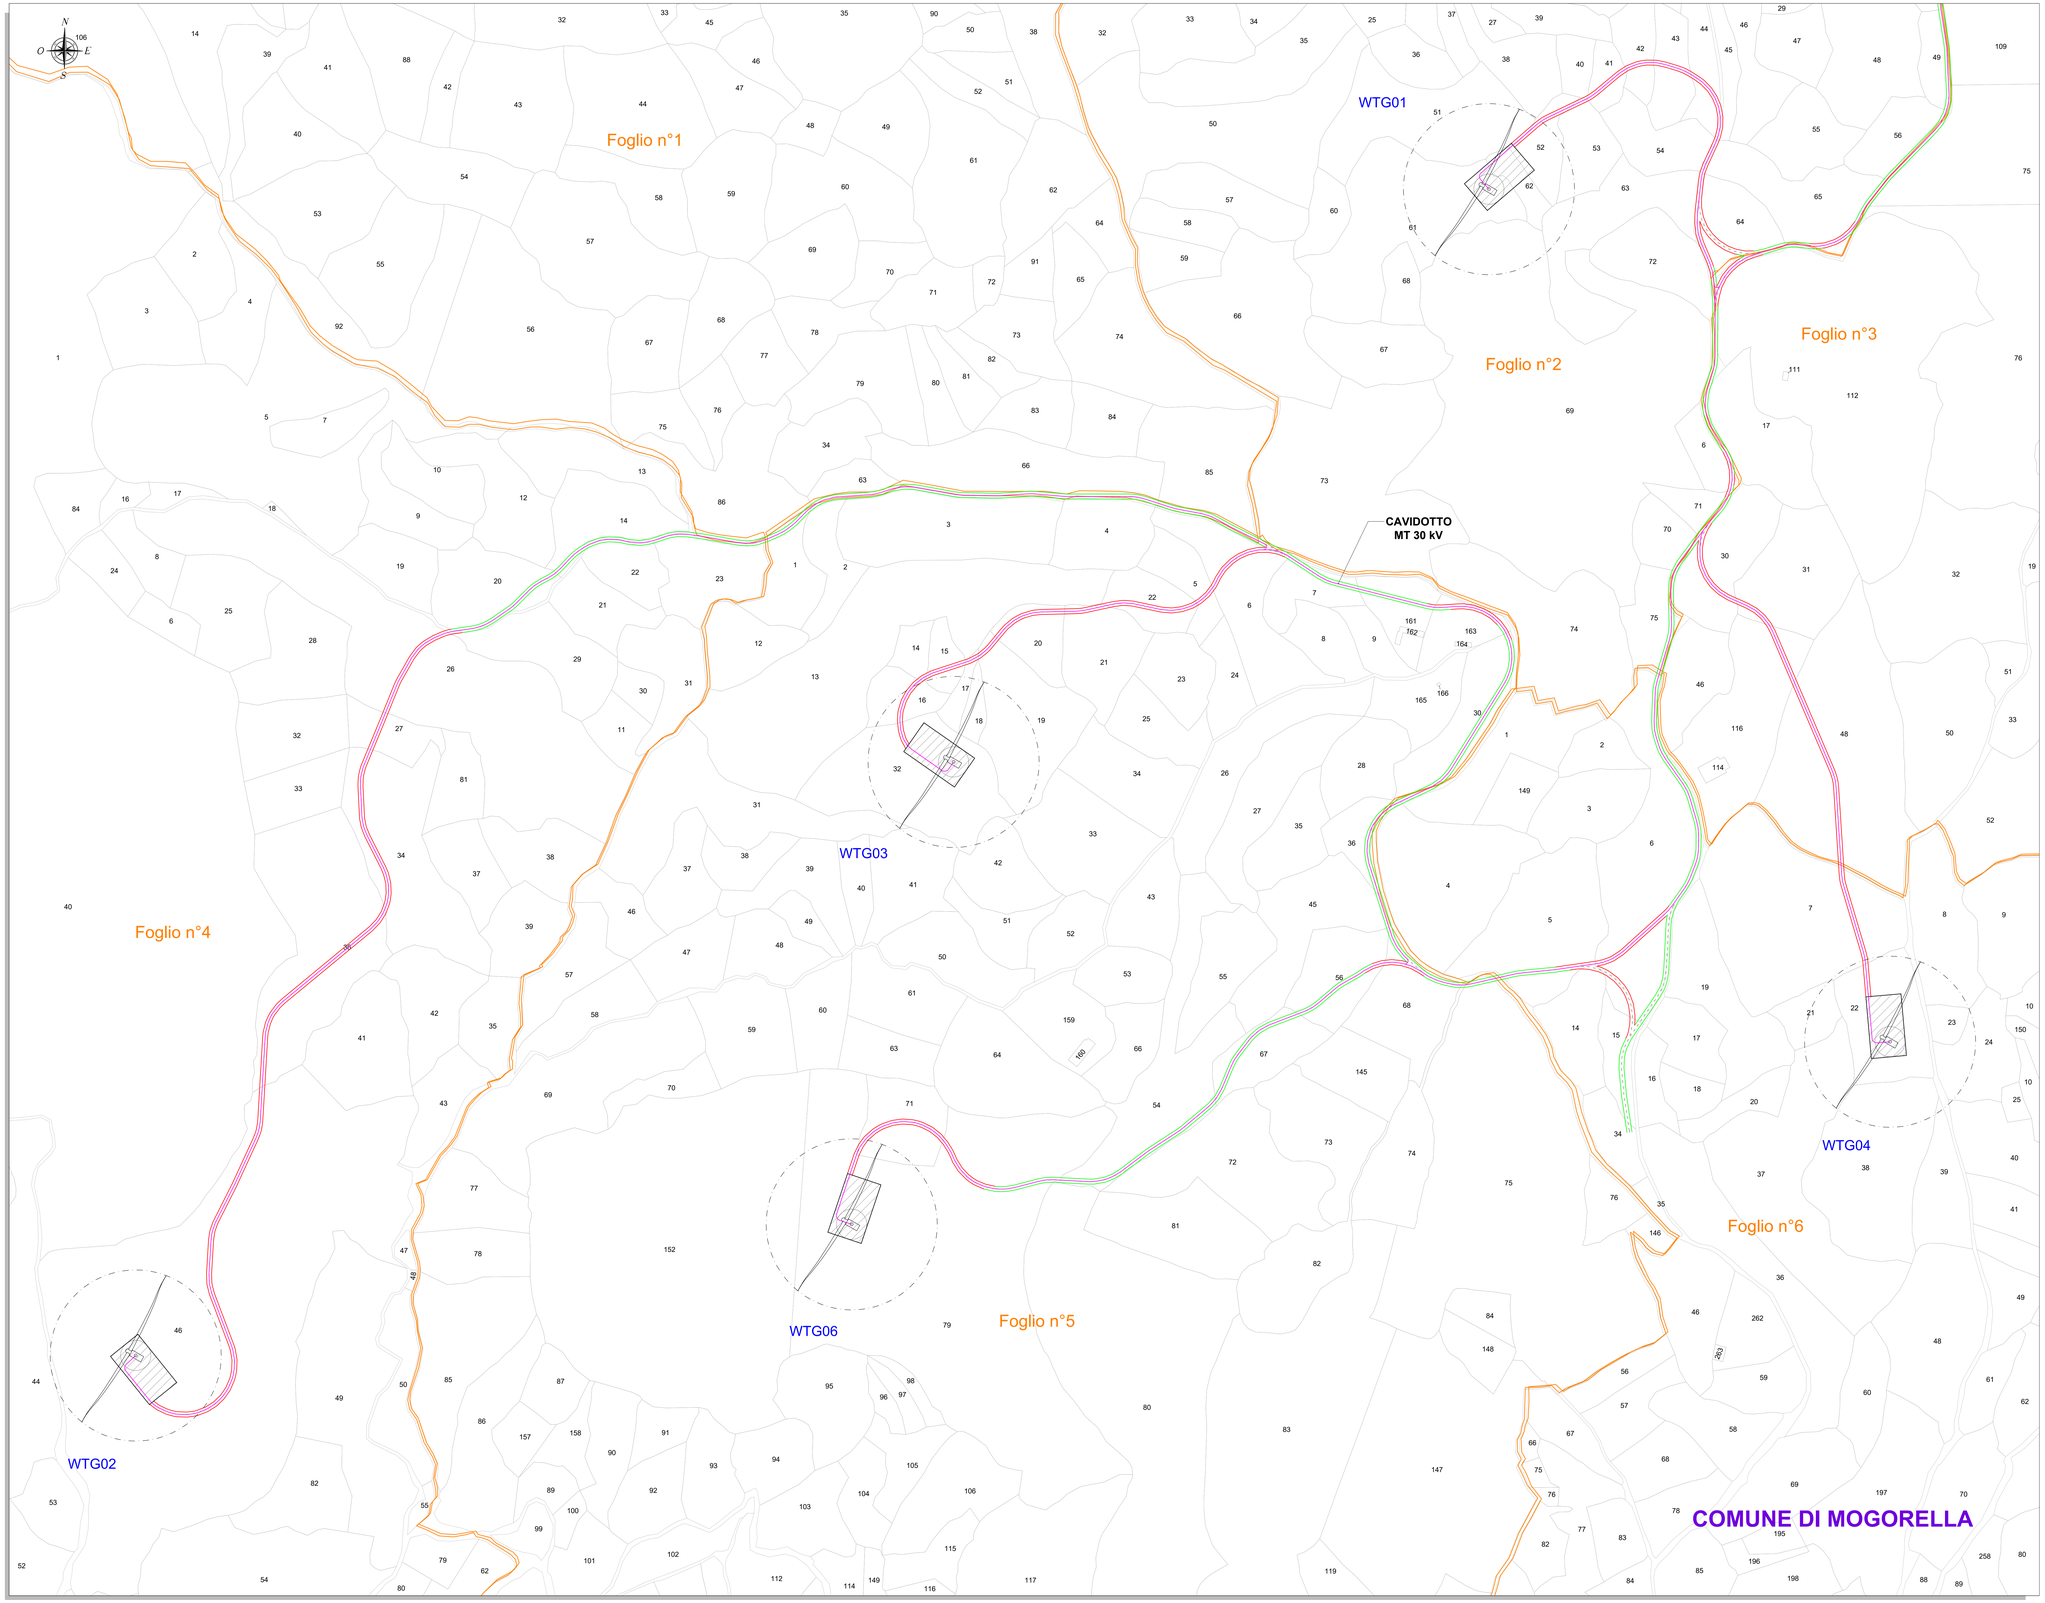

LEGENDA

SIMBOLO	DESCRIZIONE
	Aerogeneratori in progetto
	Piazzola di esercizio
XX	Particella catastale
	Limiti amministrativi comunali
	Fogli catastali
	Cavidotto MT 30 kV
	Viabilità di nuova realizzazione
	Viabilità da adeguare
	Viabilità esistente con interventi minimi

INQUADRAMENTO - Scala 1:25.000

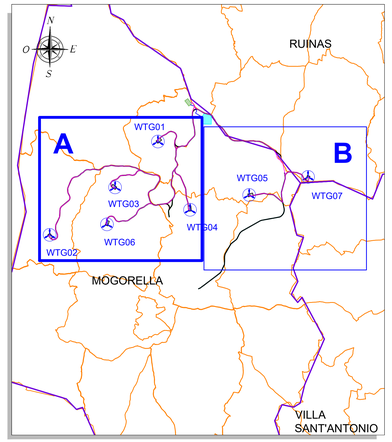

ELENCO PARTICELLE INTERESSATE

Aerogeneratore	Comune	Foglio	Numero
WTG01	Mogorella	2	51
WTG01	Mogorella	2	52
WTG01	Mogorella	2	61
WTG01	Mogorella	2	62
WTG02	Mogorella	4	46
WTG03	Mogorella	5	32
WTG04	Mogorella	6	22
WTG05	Mogorella	3	59
WTG06	Mogorella	5	79
WTG07	Ruinas	24	131

REGIONE SARDEGNA
Provincia di Oristano

PARCO EOLICO "SERRA E MESU"

Comuni di MOGORELLA, RUINAS e VILLA SANT'ANTONIO (OR)

Oggetto	PROGETTO DEFINITIVO	WPD-MG-TC4a
Titolo	ESTRATTO MAPPA CATASTALE	Cod.elab. scala 1:2.000

Data	Rev.	Descrizione	Eseg.	Contr.	Appr.
Maggio 2024	0	Prima emissione	FM	GF	WPD

A cura di:
I.A.T. Consulenza e progetti S.r.l.
Gruppo di lavoro:
Team tecnico di progettazione:
Ing. Giuseppe Frongia
(coordinatore e responsabile)
Ing. Marianna Barbarino
Ing. Giovanni Cocco
Pian. Tec. Andrea Casper
Ing. Gianfranco Corda
Ing. Marco Frau
Pian. Tec. Veronica Fais
Dott. Fabio Marceau
Ing. Andrea Mura
Dott. Ing. Fabrizio Murru
Ing. Andrea Orrù
Dott. Ing. Simona Pia
Ing. Elisa Ripa
Ing. Marco Uderi

Contributi specialistici:
Dott. Emiliano Ciuconas (Archeologia)
Ing. Antonio Deriloni (acustica)
Dott. Geol. Mauro Pompei (geologia)
Dott. Ing. Alessandro Sanna (elettrologo)
Dott. Maurizio Mariella (Faena)
Dott. Nat. Alessio Musu (Flora)

Progettazione:
Dott. Ing. Giuseppe Frongia
ORDINE INGEGNERI PROVINCIA CAGLIARI
Dott. Ing. Giuseppe Frongia
N. 3493

Il Committente:

iat CONSULENZA E PROGETTI
www.iatprogetti.it

WPD SERRA E MESU S.R.L.
Viale Regina Margherita, 33
c/o Opificio Innova S.r.l.
09124 Cagliari (CA)
wpd think energy

All Esterno	WPD-MG-TC4a_Estratto mappa catastale	WPD-MG-TC4a_Estratto mappa catastale	20230392
Formato	File originale	File di stampa	Codice pratica

Elaborazioni: I.A.T. Consulenza e progetti S.r.l. con socio unico – Via Michele Giua s.n.c. ZI CACIP , 09122 Cagliari, Tel./Fax +39.070.458297

Disegni, calcoli, specifiche e tutte le altre informazioni contenute nell presente documento sono di proprieta' della I.A.T. Consulenza e progetti s.r.l.. Al ricevimento di questo documento la stessa diffida pertanto di riprodurlo, in tutto o in parte, e di rivelarne il contenuto in assenza di esplicita autorizzazione.