



PLANIMETRIA QUADRO 5 - SCALA 1:2.000

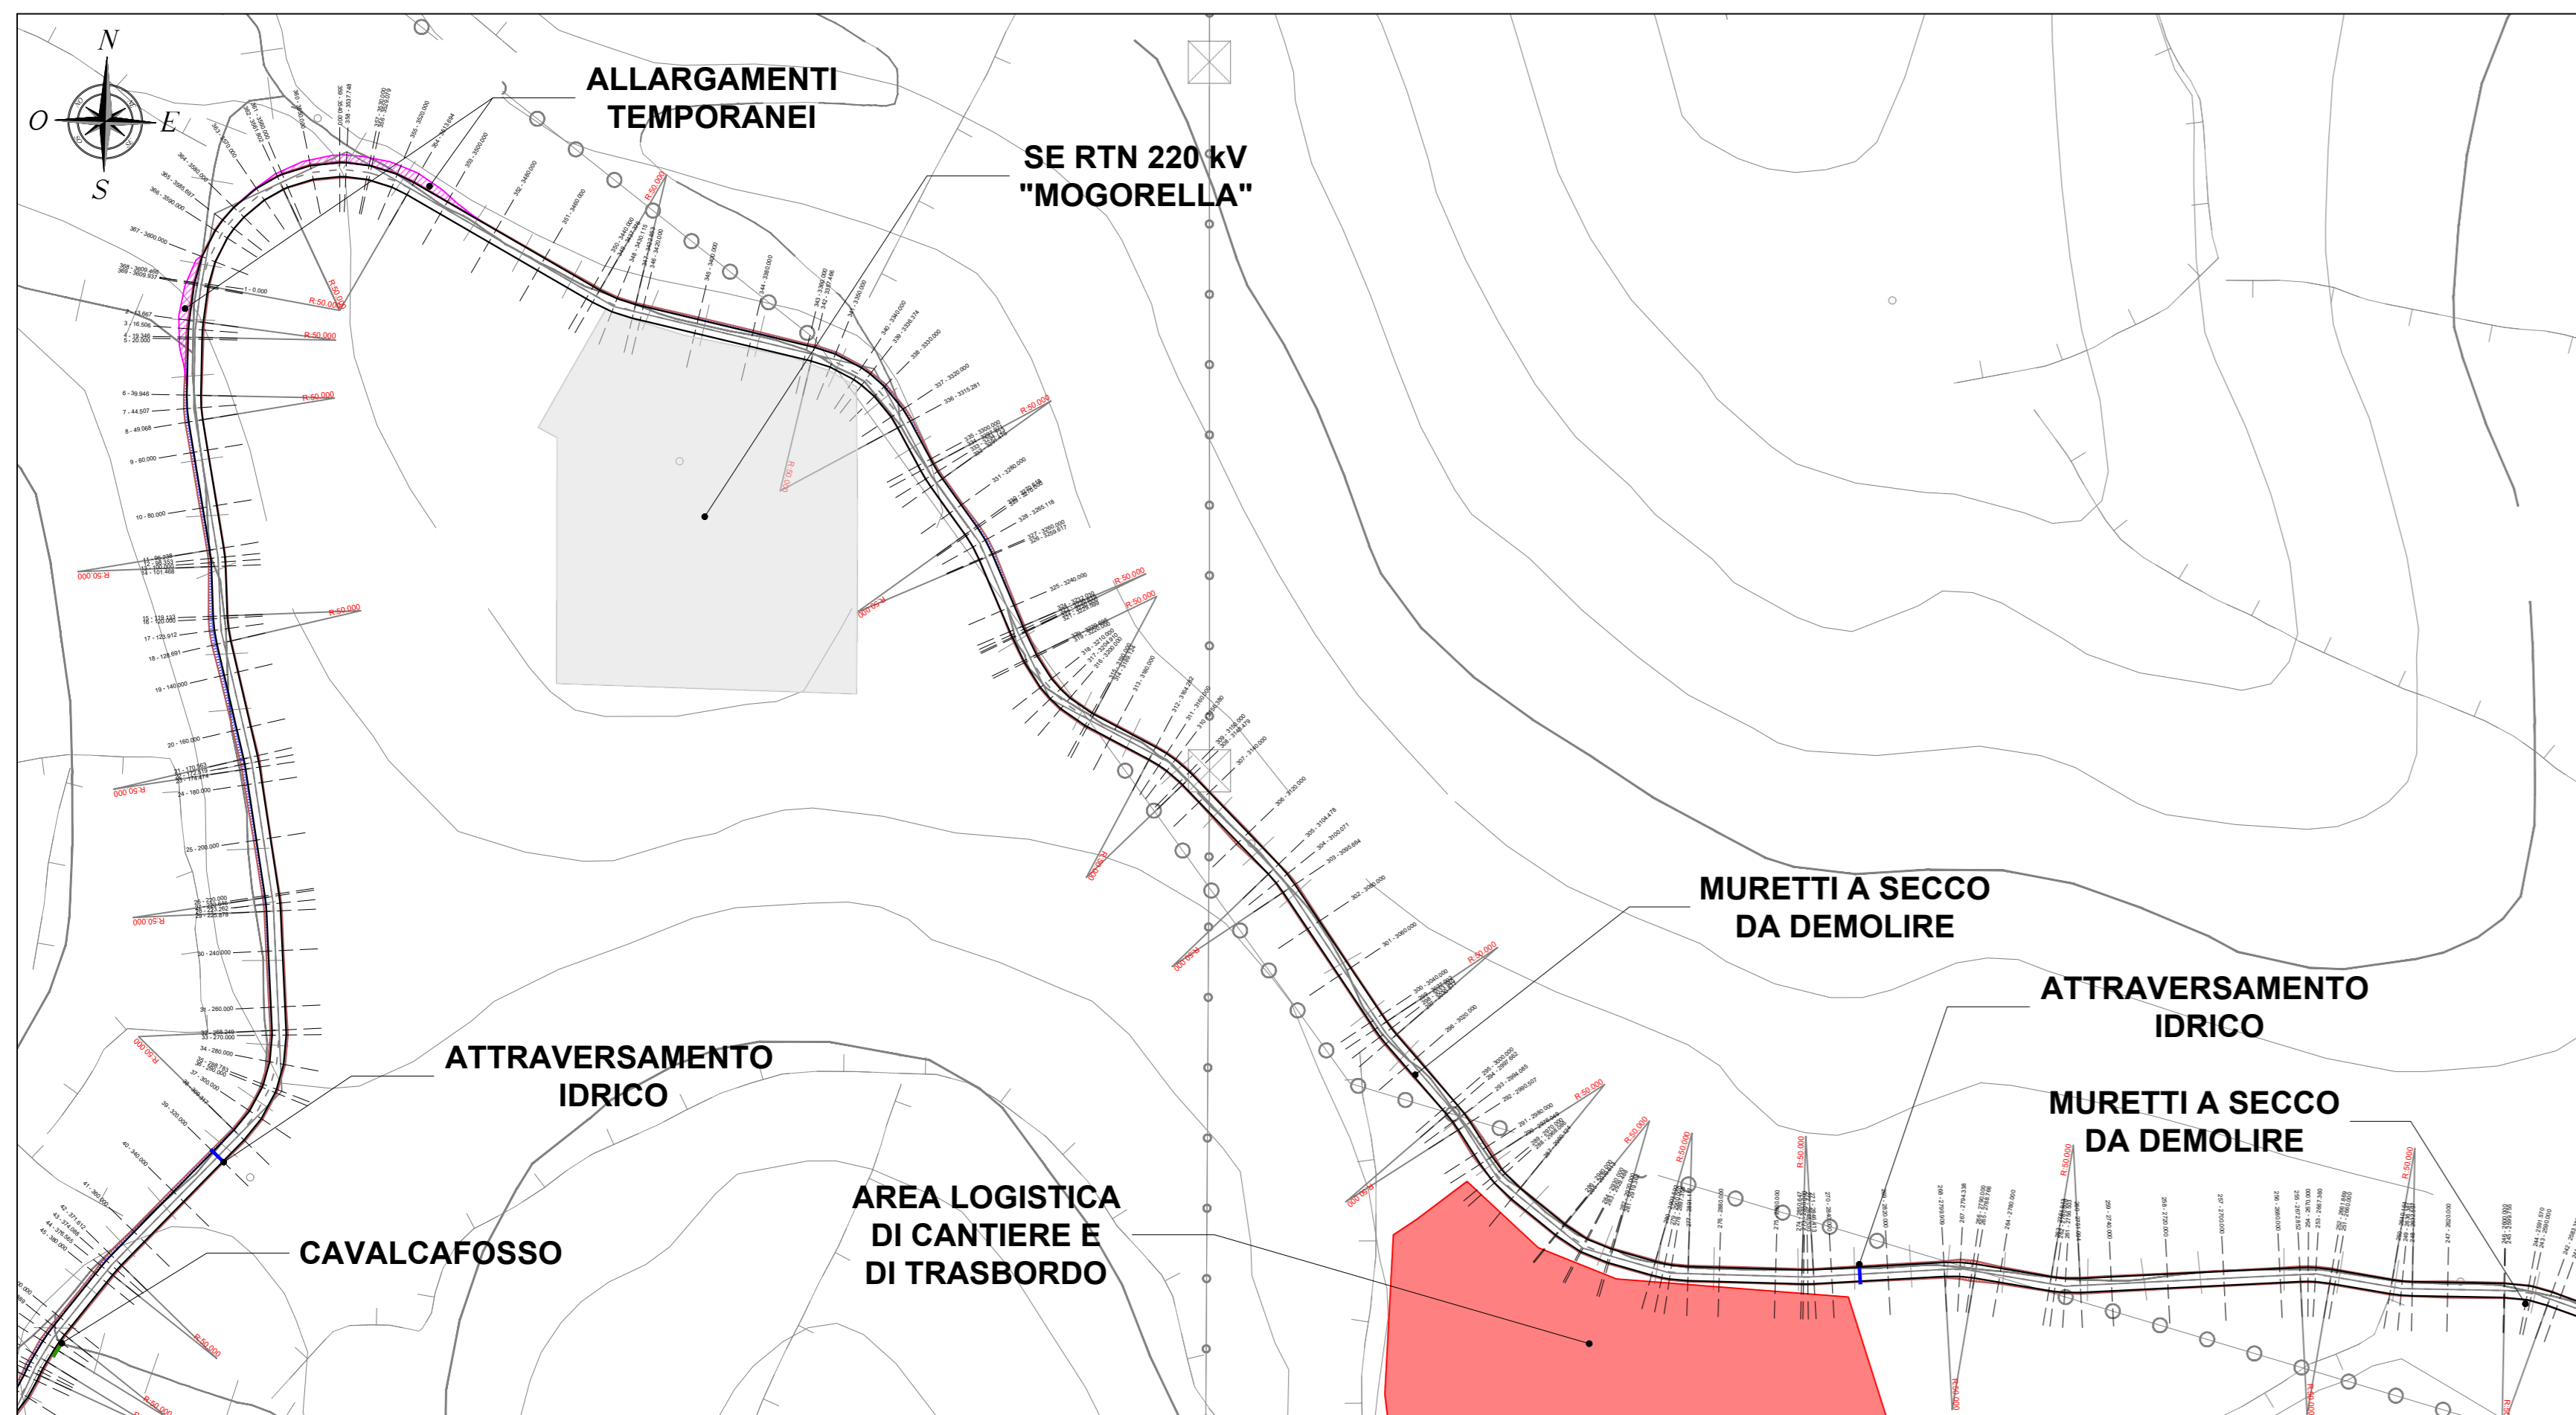


INQUADRAMENTO GENERALE - SCALA 1:10.000

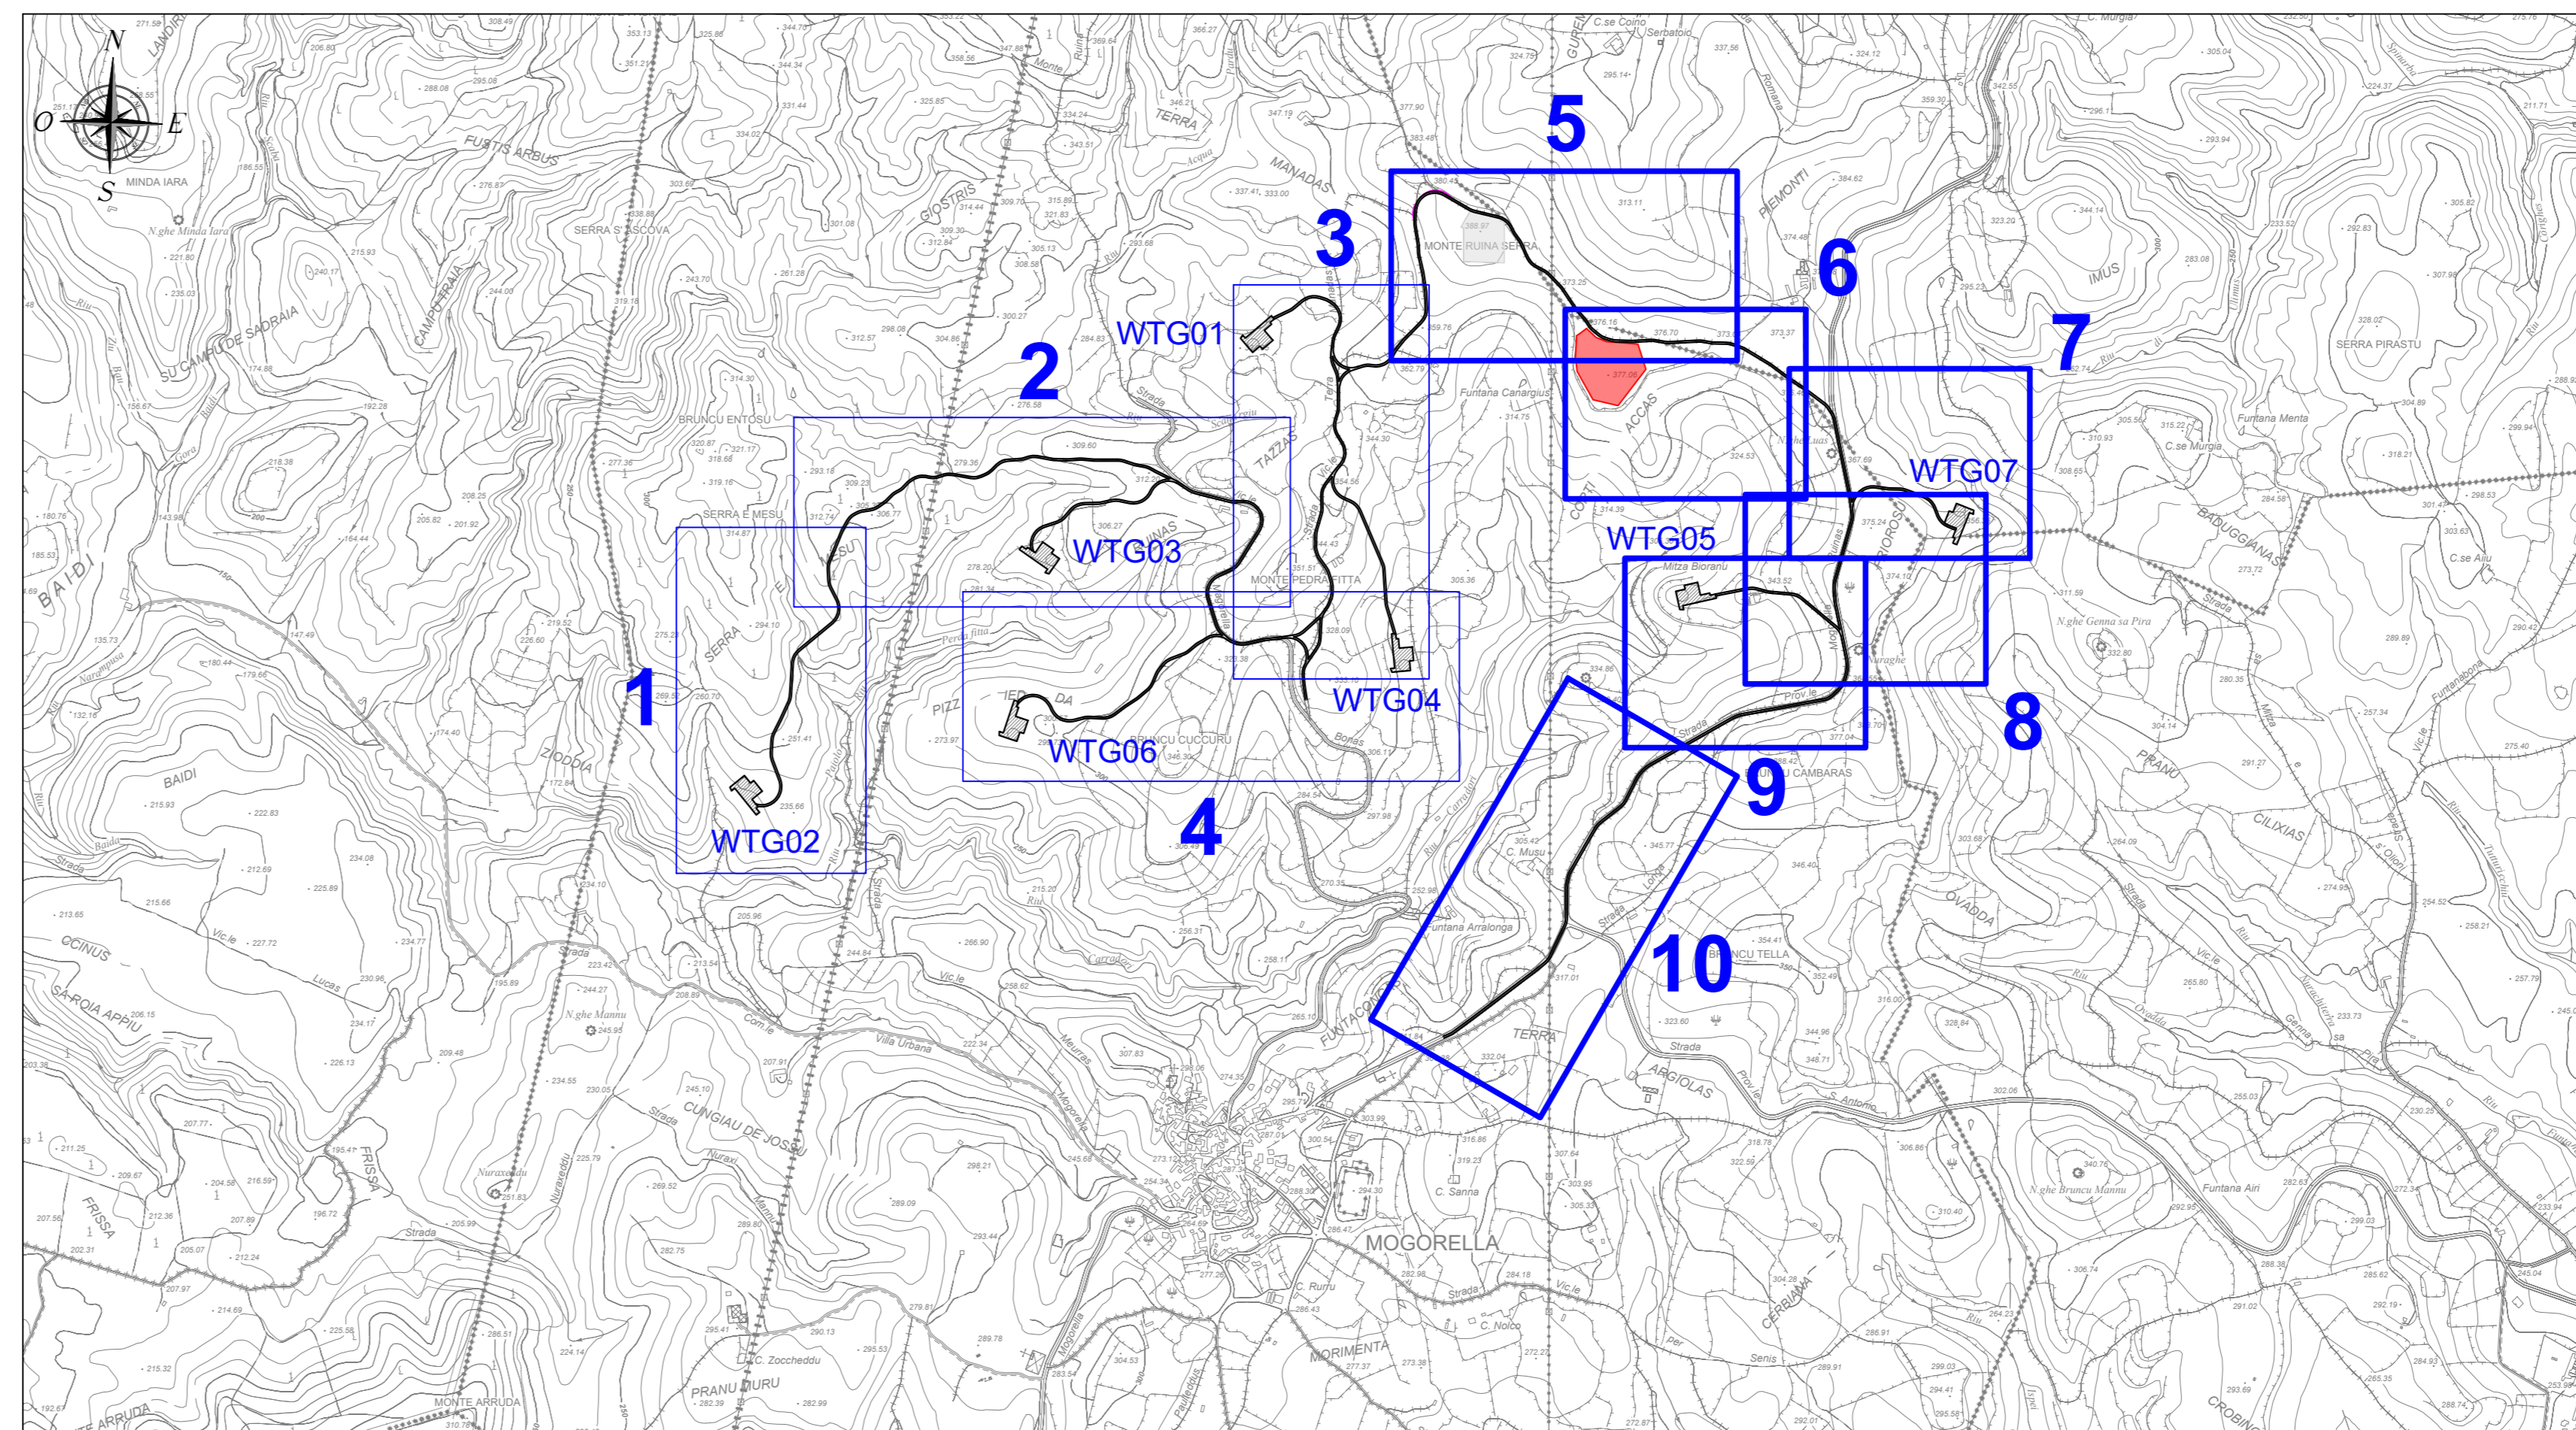


**LEGENDA**

SIMBOLO	DESCRIZIONE
	Raggio di curvatura tracciati stradali
	Traccia sezioni stradali
	Fondazioni aerogeneratori
	Piazzola di cantiere
	Viabilità d'impianto
	Scarpata in rilevato
	Scarpata in scavo
	Corridoio temporaneo di accesso alle piazzole di supporto gru secondaria
	Piazzole di supporto gru secondaria
	Area stoccaggio pale
	Area logistica di cantiere e di trasbordo
	Stazione elettrica RTN "Mogorella"
	Allargamenti temporanei carreggiata
	Muretti a secco da rimuovere in fase di cantiere
	Attraversamento idrico in tubo in cls rotocompresso
	Cavalcafosso


PLANIMETRIA QUADRO 6 - SCALA 1:2.000

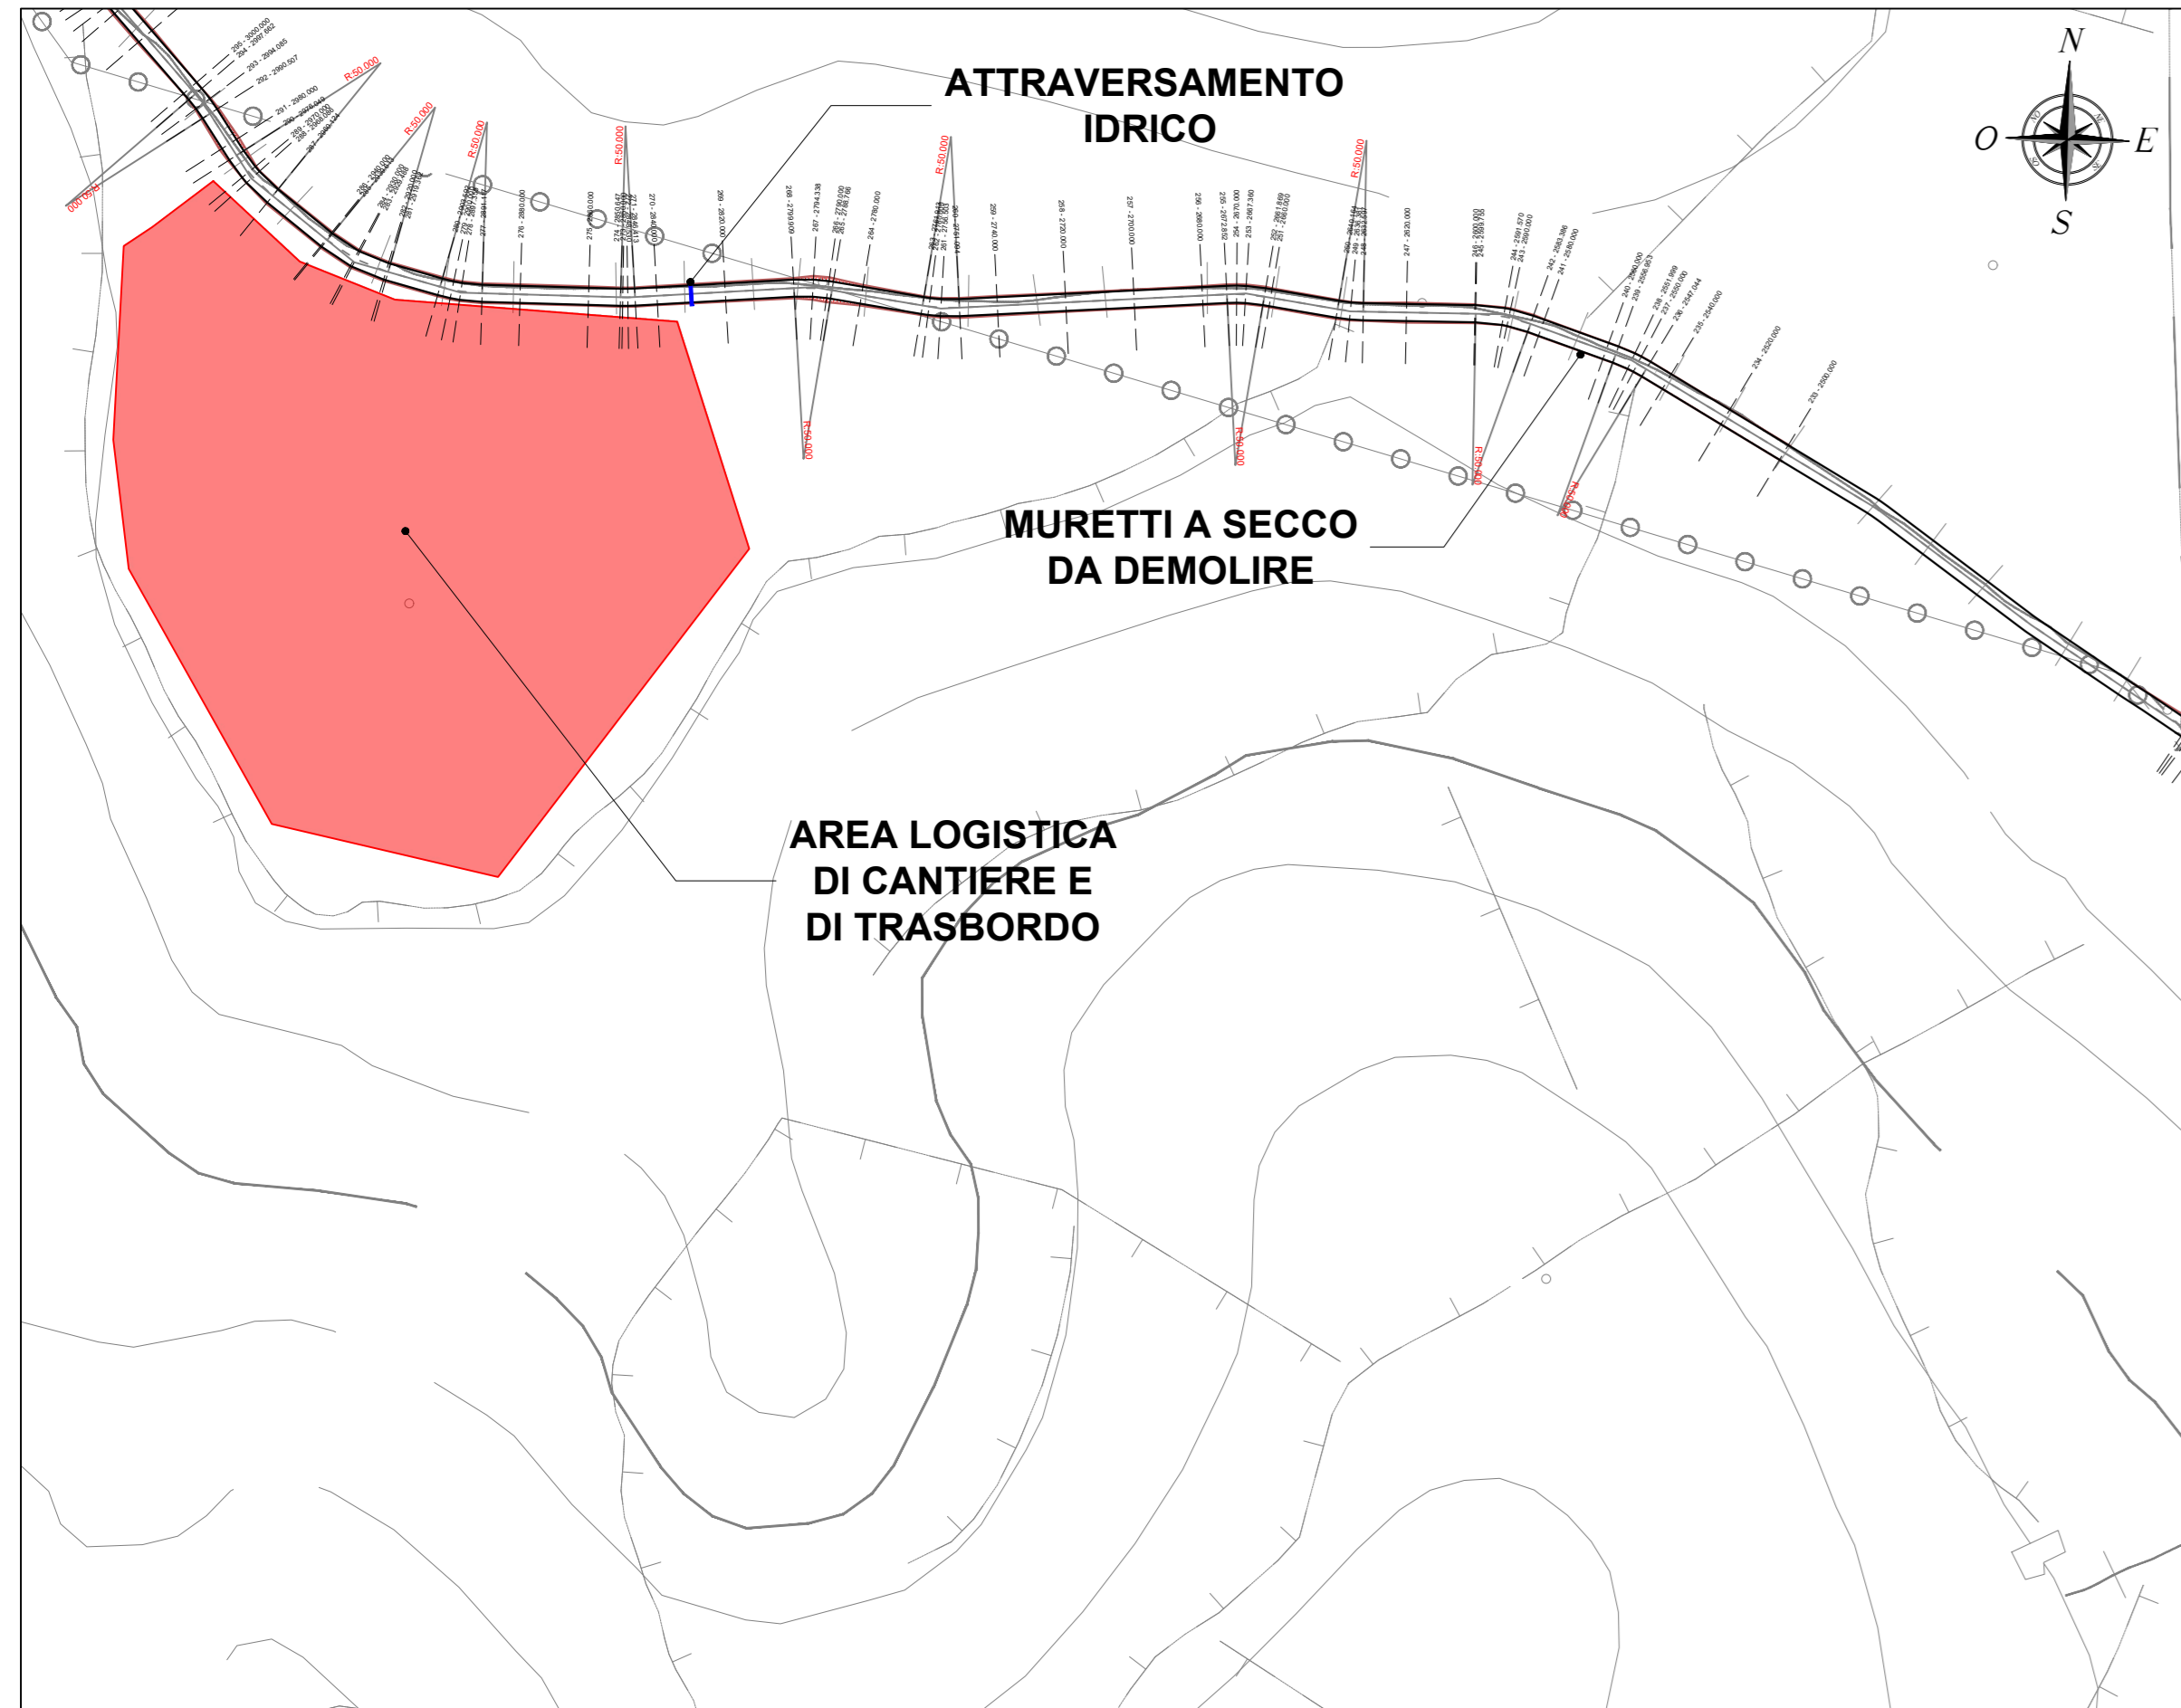

PLANIMETRIA QUADRO 7 - SCALA 1:2.000

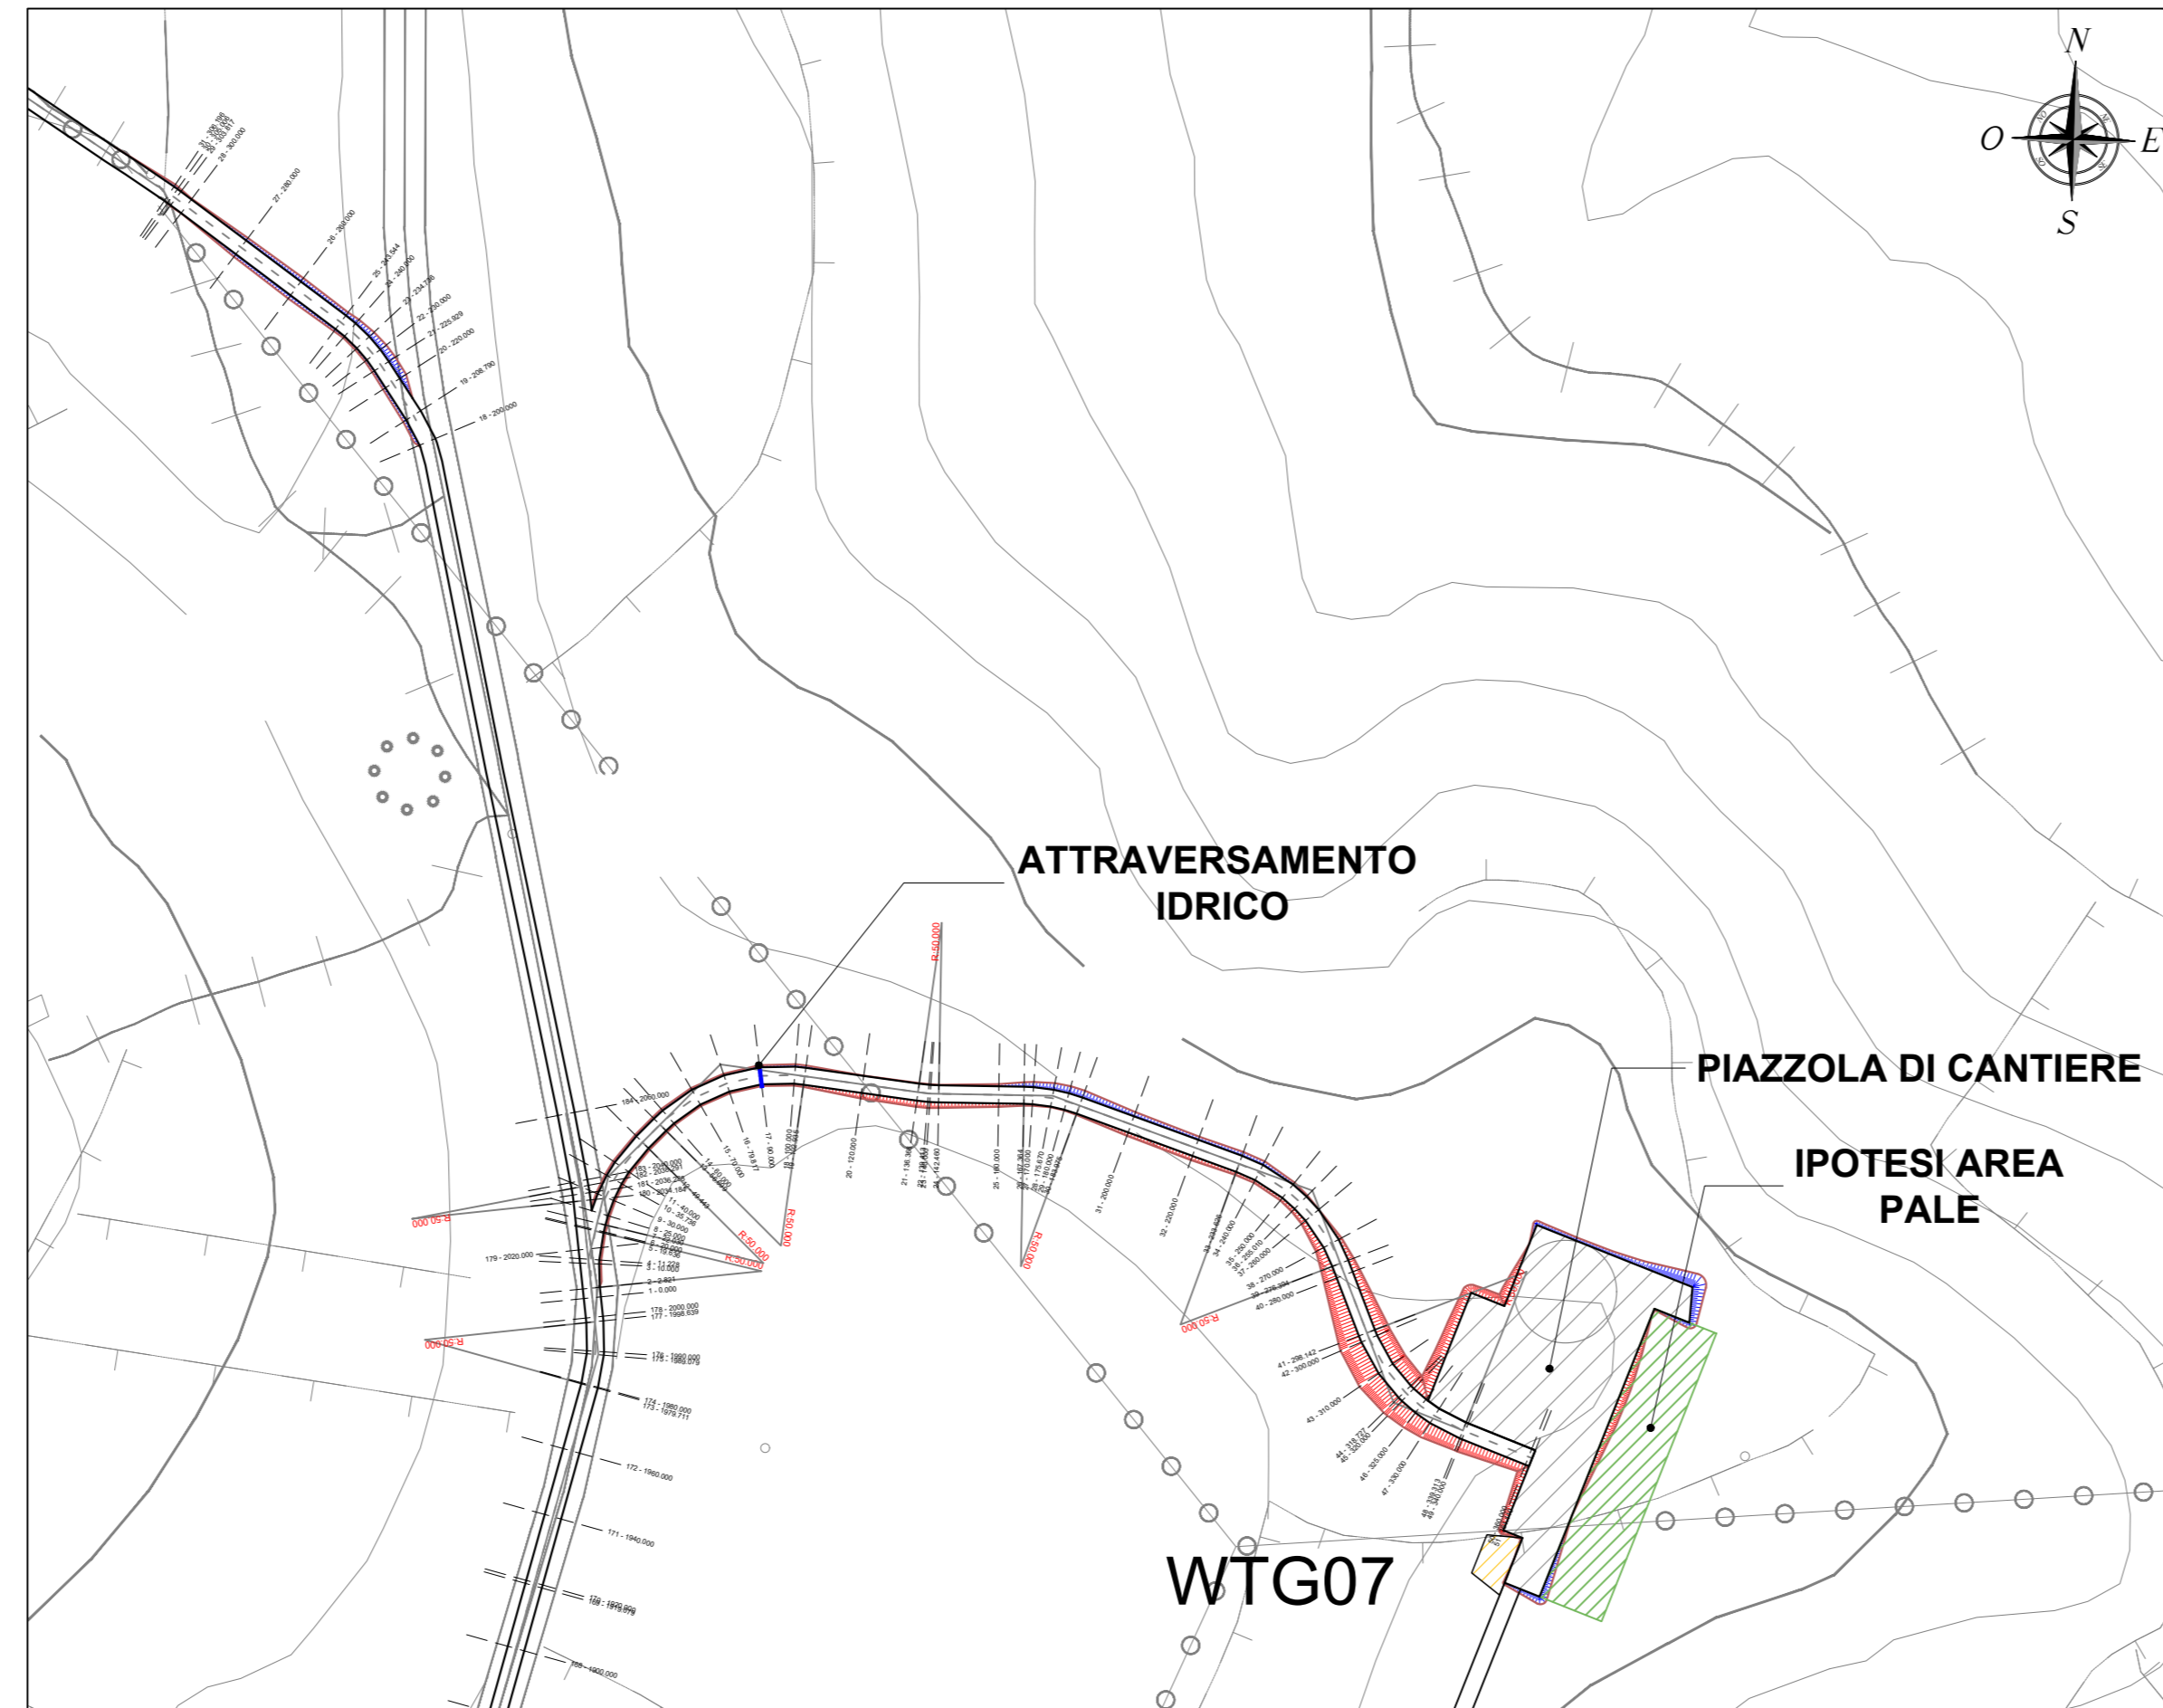


PLANIMETRIA QUADRO 10 - SCALA 1:2.000

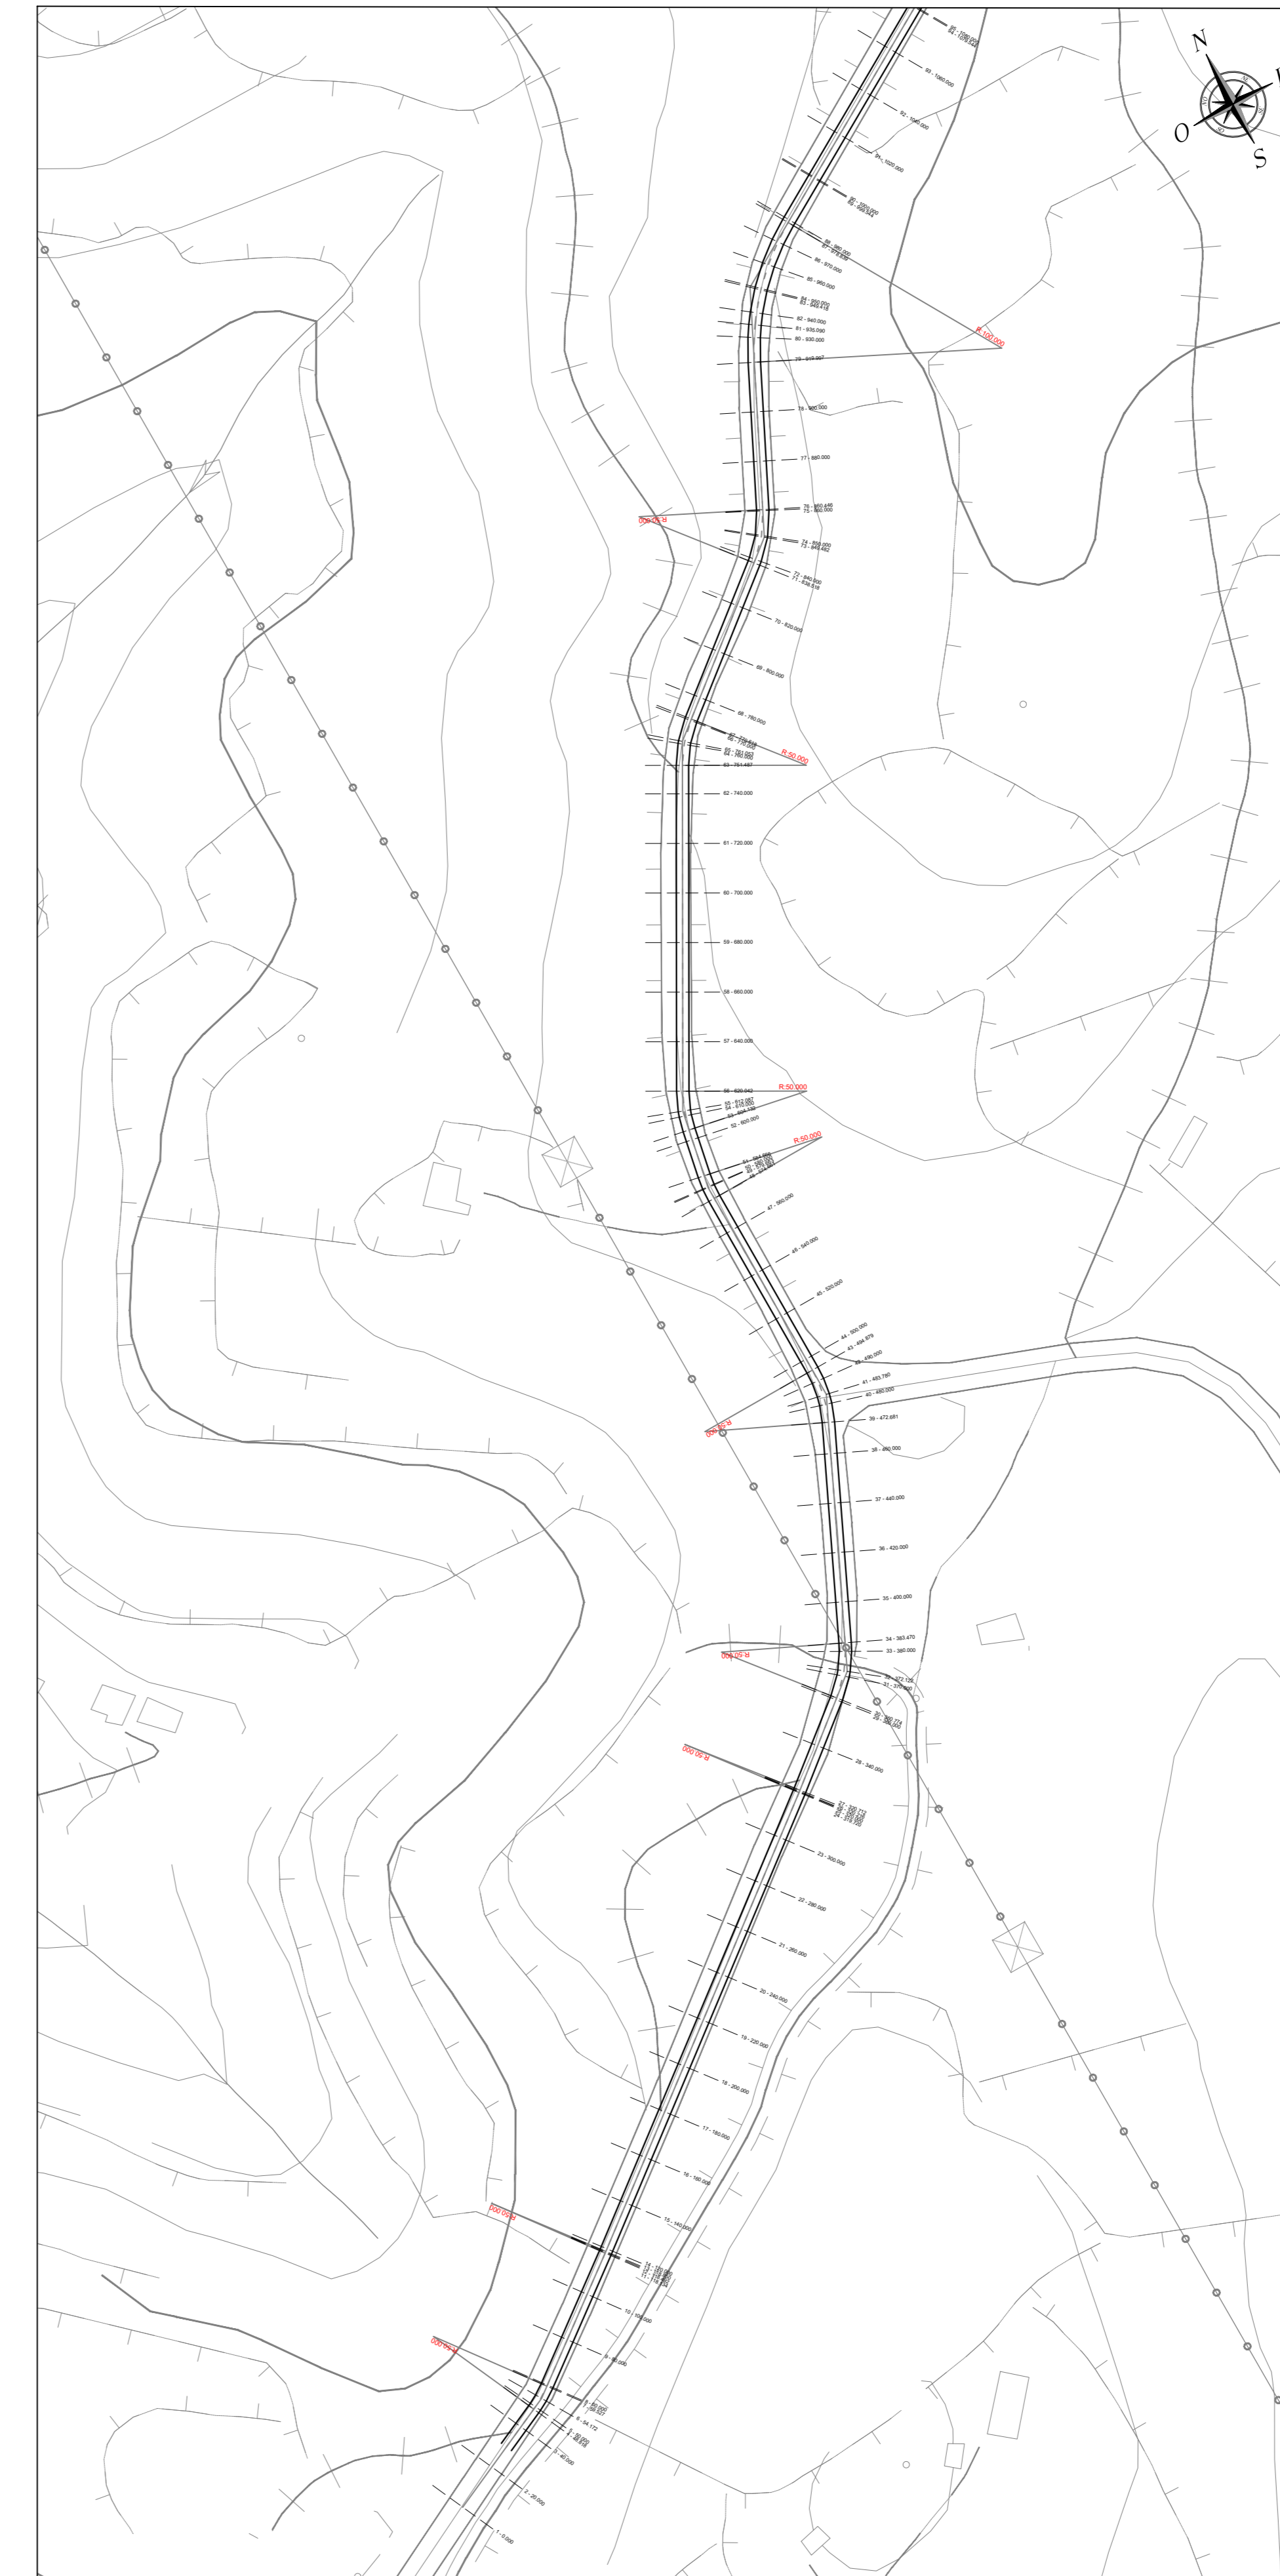


**DISEGNI DI RIFERIMENTO**

TAVOLA	DESCRIZIONE
WPD-MG-TC11	Profili longitudinali viabilità di impianto
WPD-MG-TC12	Sezioni trasversali rappresentative viabilità di impianto
WPD-MG-TC14	Opere di regimazione acque superficiali

PLANIMETRIA QUADRO 8 - SCALA 1:2.000

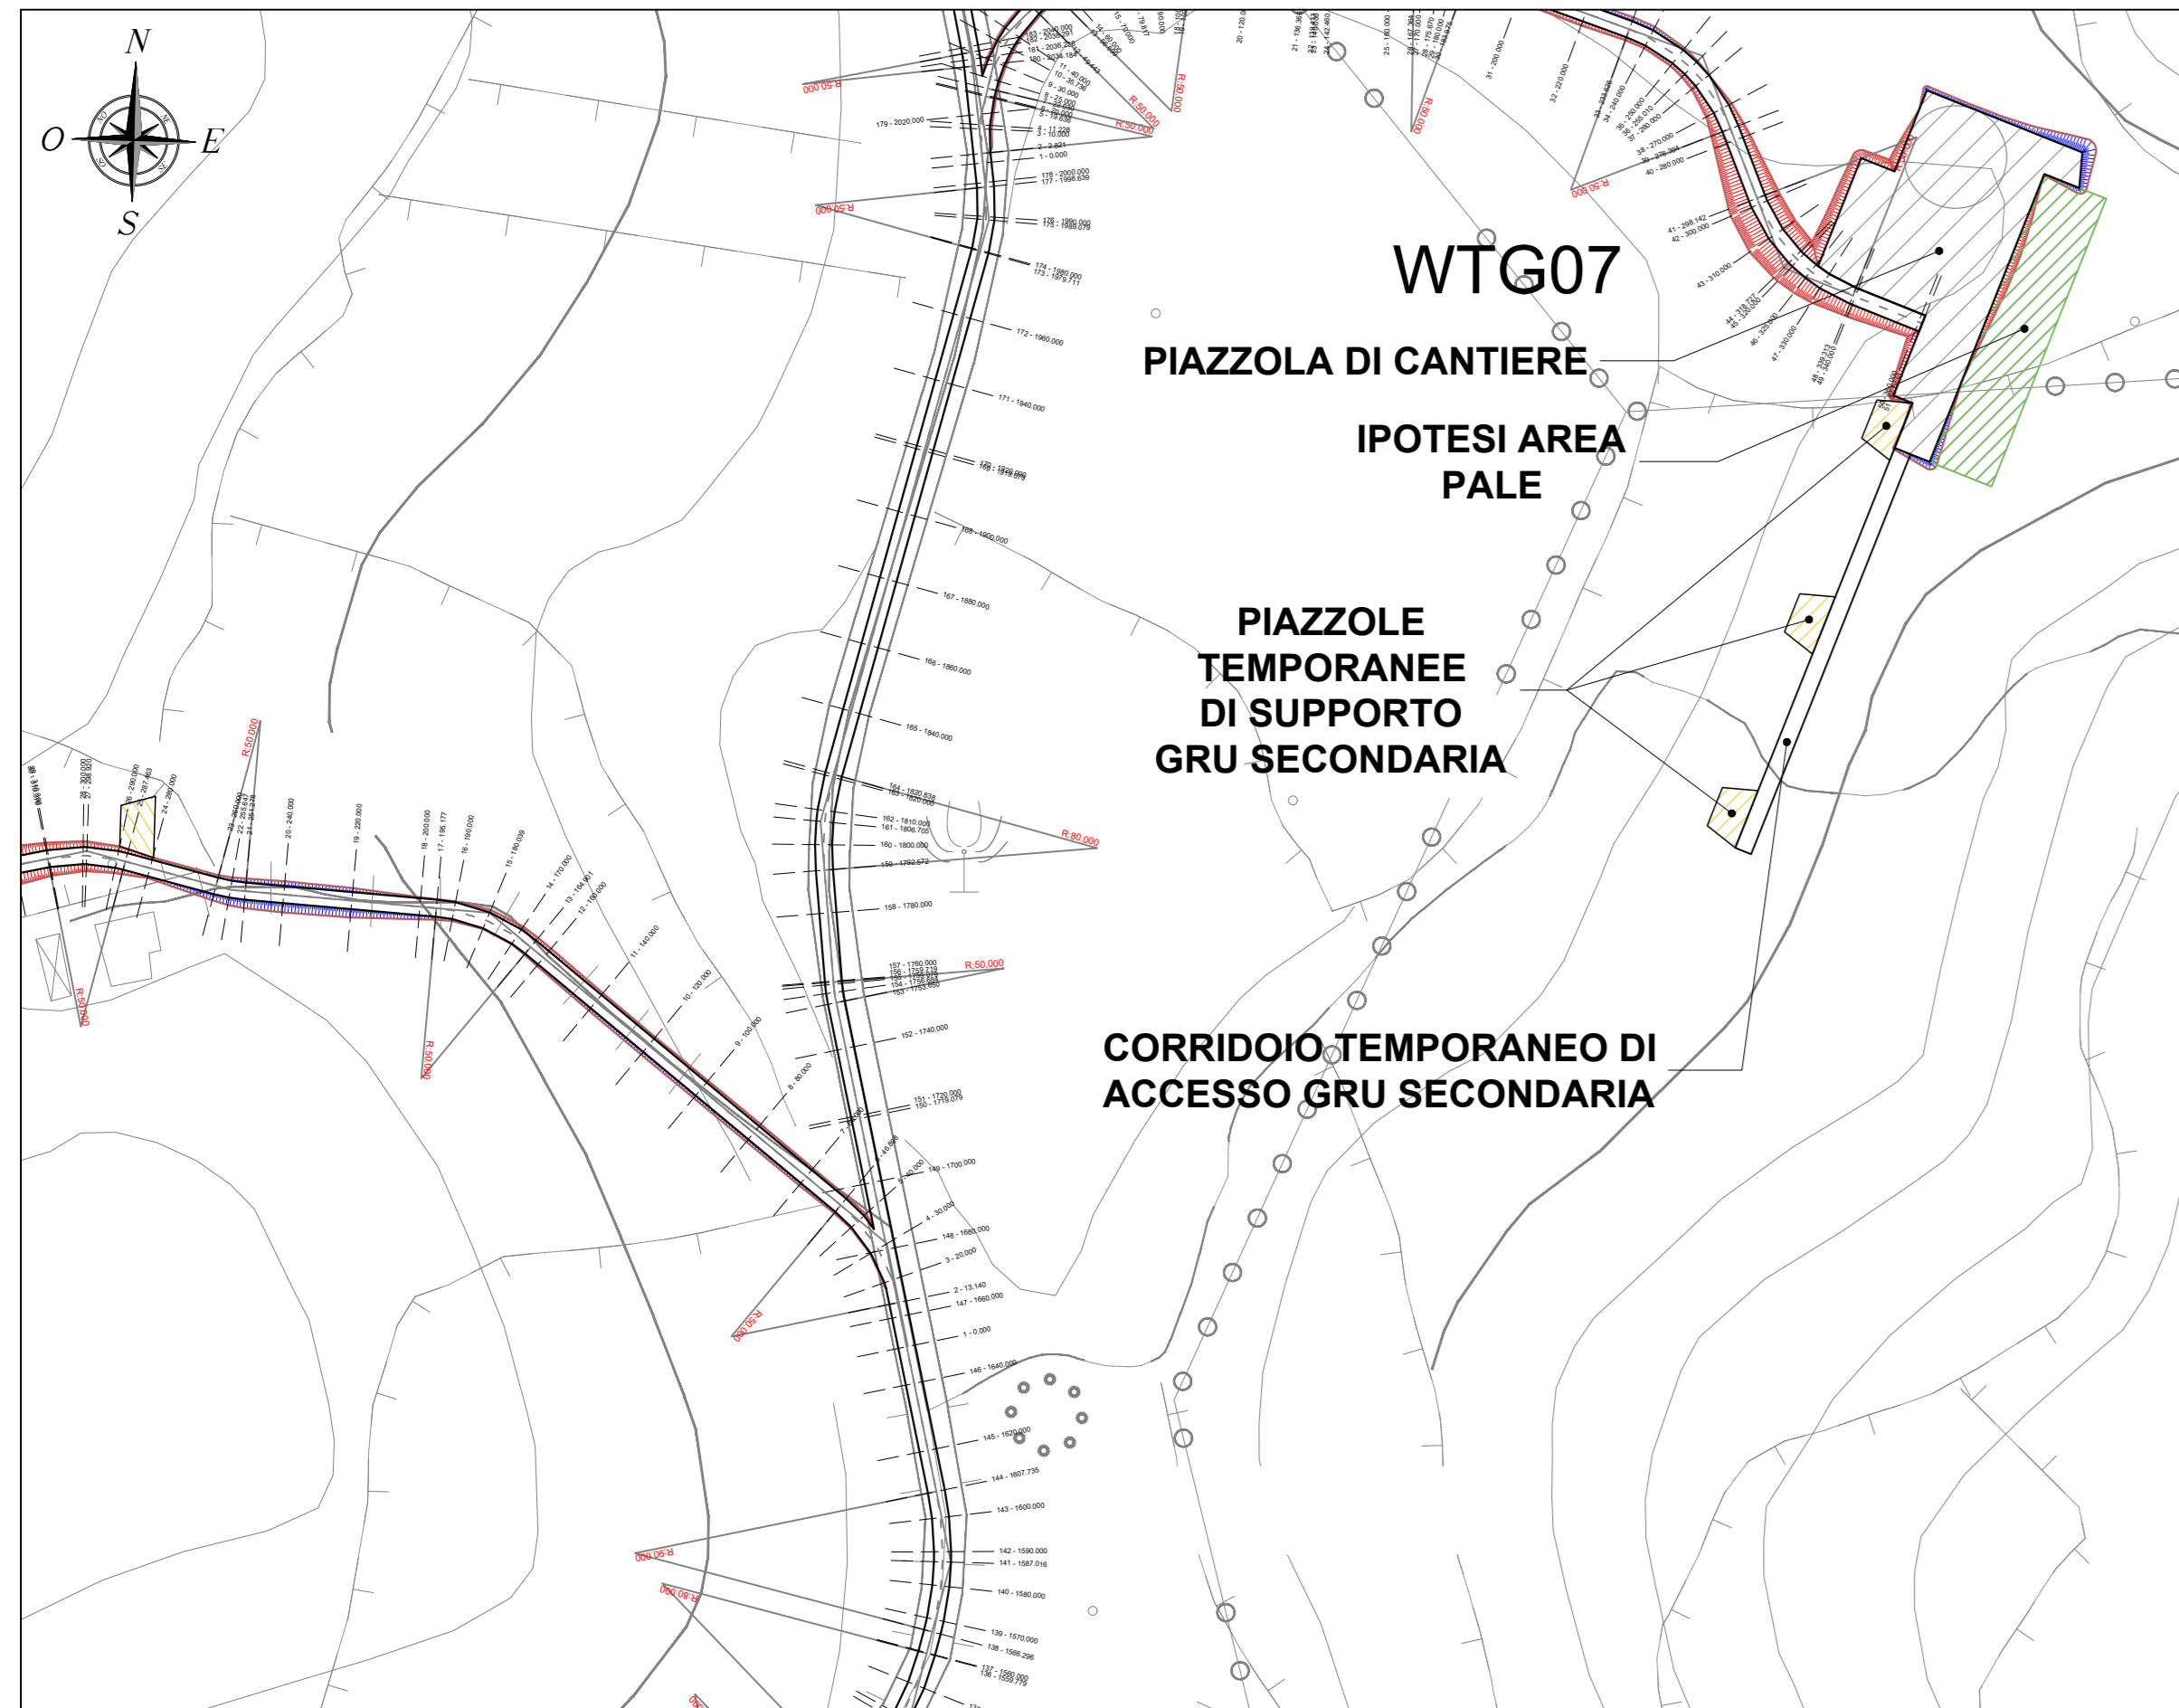

PLANIMETRIA QUADRO 9 - SCALA 1:2.000

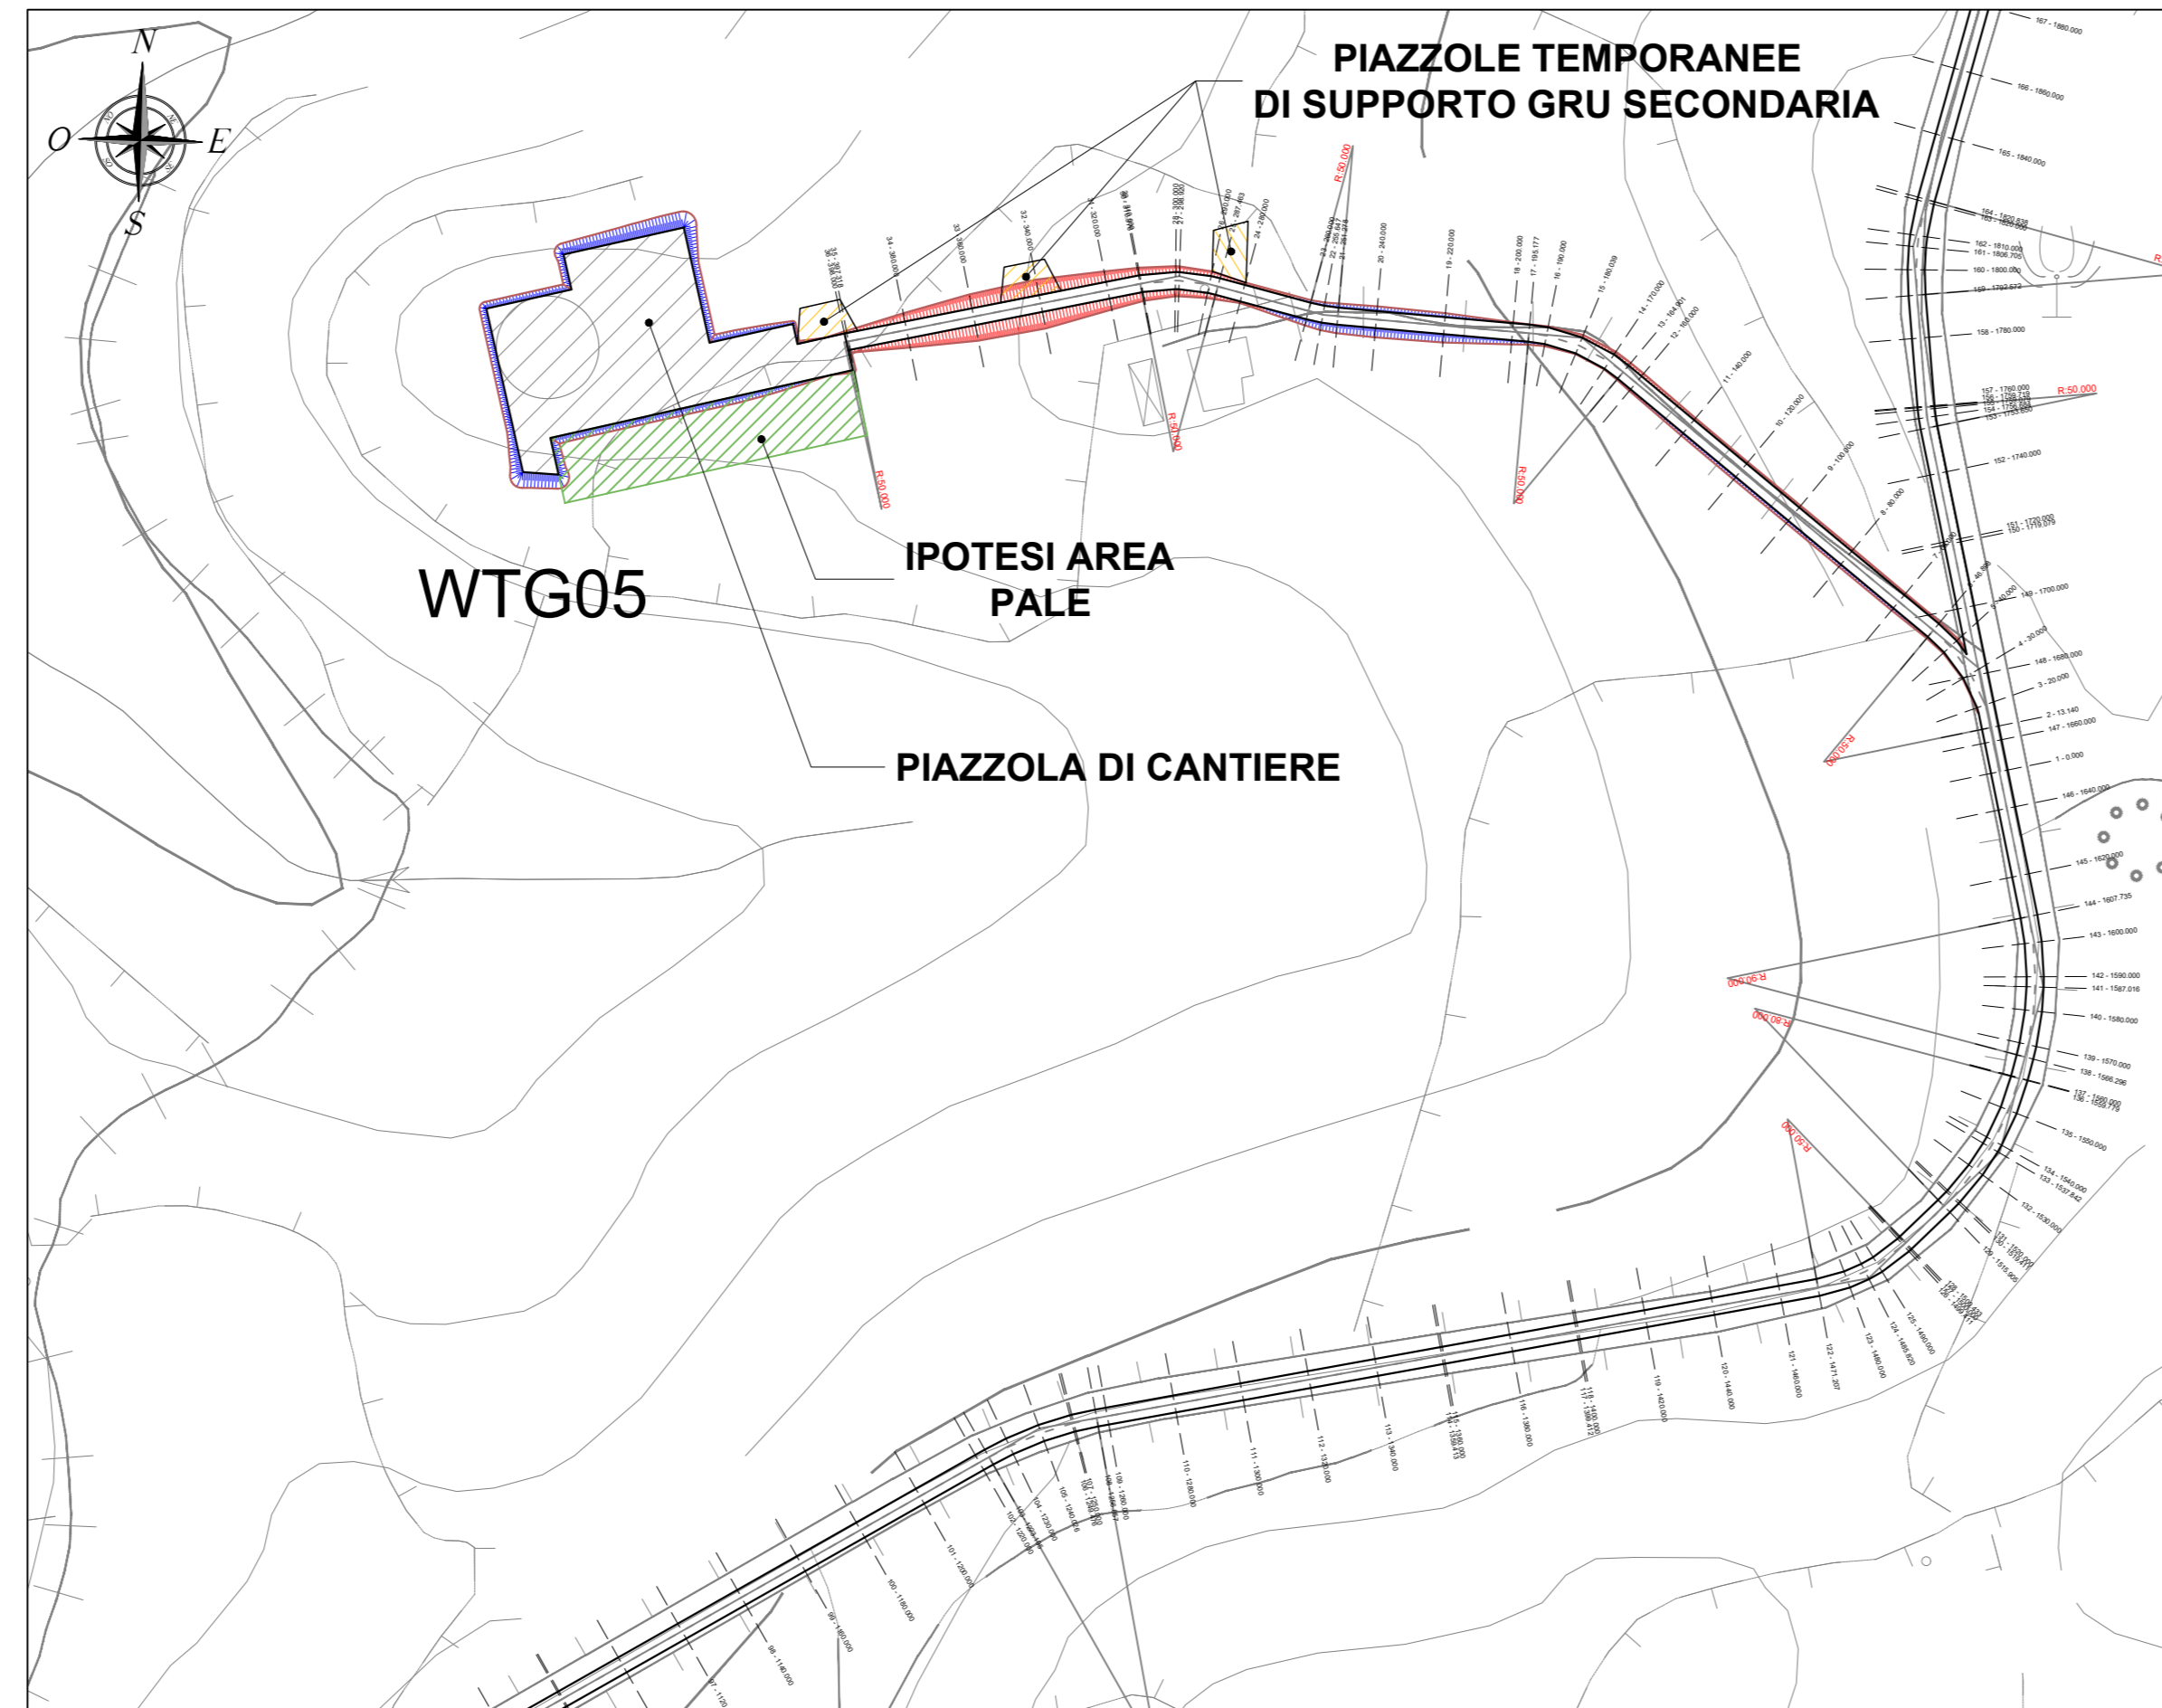

REGIONE SARDEGNA  
Provincia di Oristano

PARCO EOLICO "SERRA E MESU"  
Comuni di MOGORELLA, RUINAS e VILLA SANT'ANTONIO (OR)

<p>PROGETTO DEFINITIVO</p> <p>VIABILITÀ E PIAZZOLE - PLANIMETRIA DI PROGETTO FASE DI CANTIERE</p>		<p>WPD-MG-TC8b</p> <p>Cod. n. 12.000</p>			
Data	Rev.	Descrizione	Eseg.	Contr.	Appr.
Maggio 2024	0	Prima emissione	MU	GF	WPD
<p>A cura di:</p> <p>Gruppo di progettazione:</p> <p>Gruppo di progettazione:</p>		<p>Contributi specializzati:</p> <p>Contributi specializzati:</p>		<p>Progettazione:</p> <p>Progettazione:</p>	
<p>Comitato di Progetto:</p> <p>Comitato di Progetto:</p>		<p>Comitato di Progetto:</p> <p>Comitato di Progetto:</p>		<p>Comitato di Progetto:</p> <p>Comitato di Progetto:</p>	
