
## PROFILI ELETTROMECCANICI STALLI PRODUTTORE E DI CONSEGNA - Scala 1:100

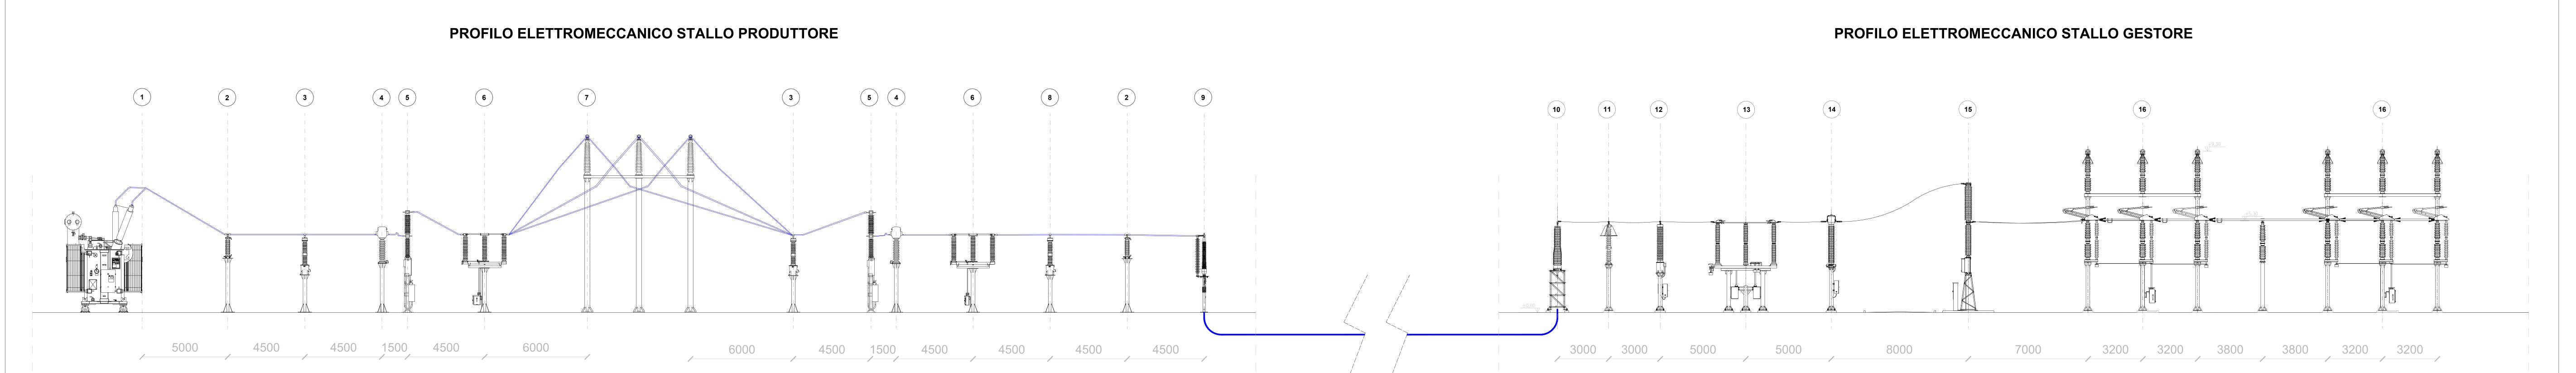

## Scaricatore di tensione Trasformatore di tensione capacitivo Sezionatore orizzontale 220 kV Trasformatore di corrente 220 kV Sezionatore verticale 220 kV

Terminale isolatore passante cavi AT

**LEGENDA STALLO GESTORE** 

**LEGENDA STALLO PRODUTTORE** 


Scaricatore di sovratensione AT

Trasformatore di tensione induttivo per misure e protezioni


Trasformatore di corrente per misure e protezioni


## CONNESSIONE ALLA RETE - PLANIMETRIA SU ORTOFOTO - Scala 1:2.000

Dimensioni in mm

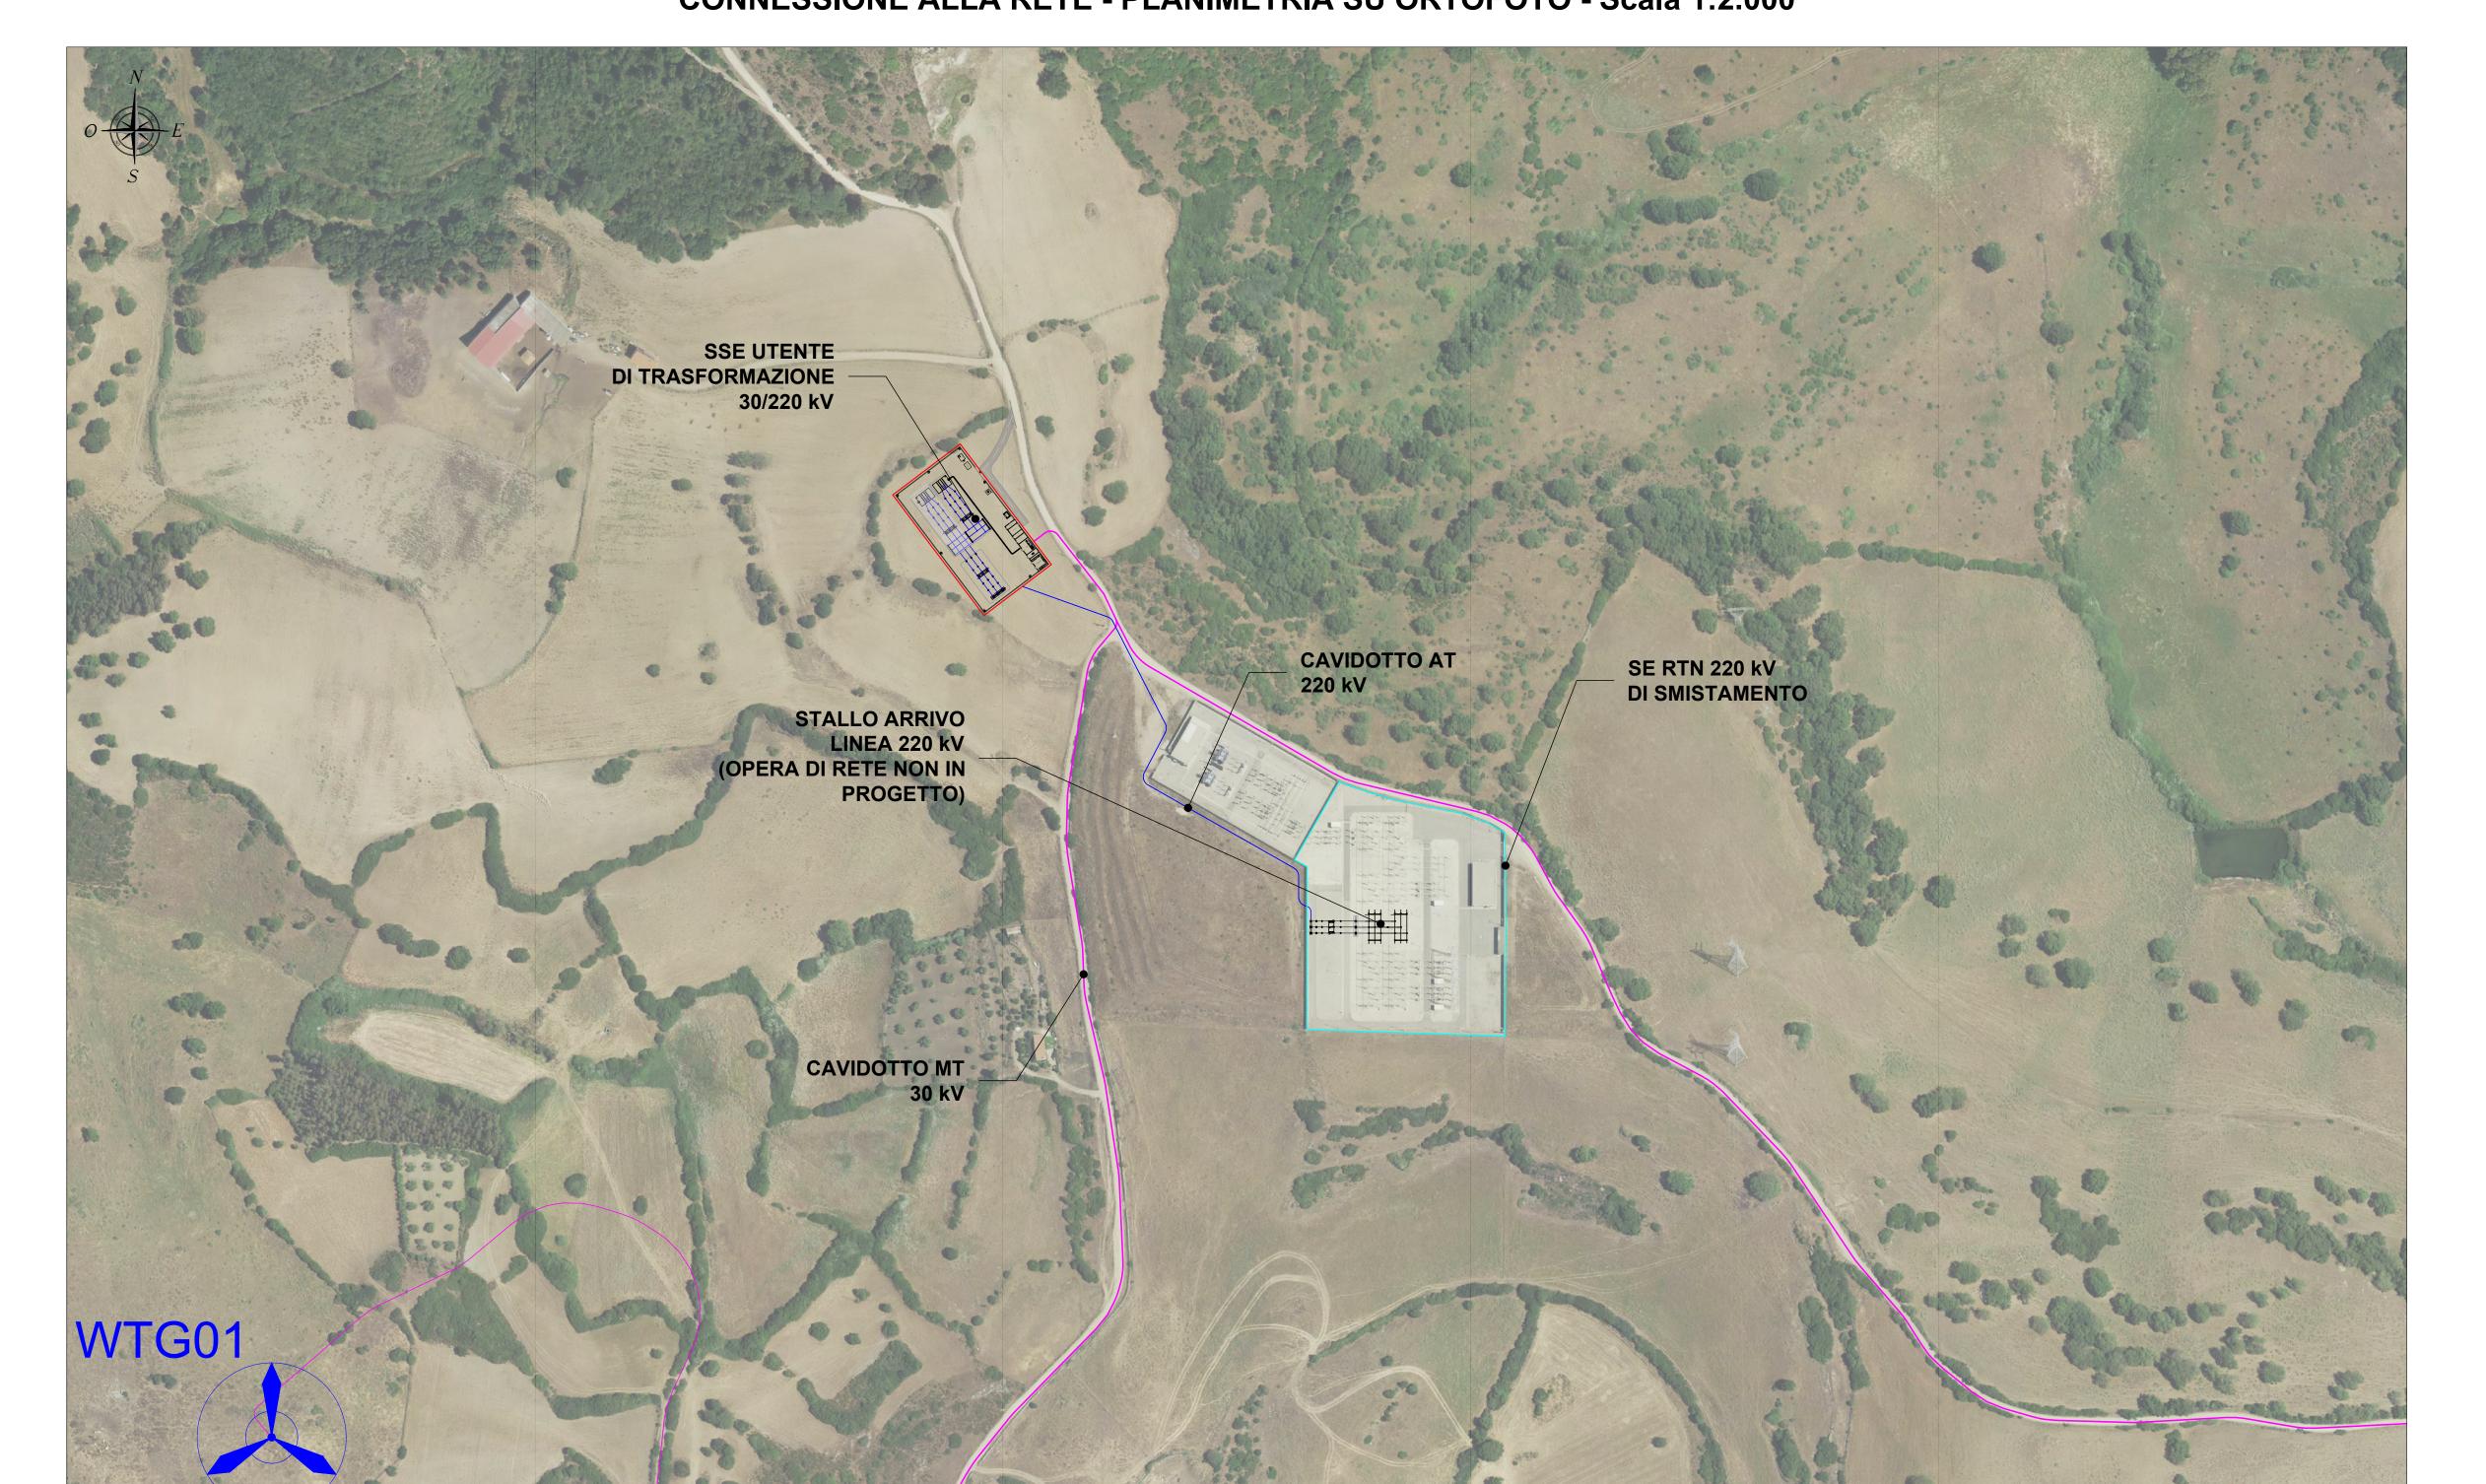

## PLANIMETRIA ELETTROMECCANICA TIPOLOGICA STALLO ARRIVO LINEA IN CAVO - Scala 1:100

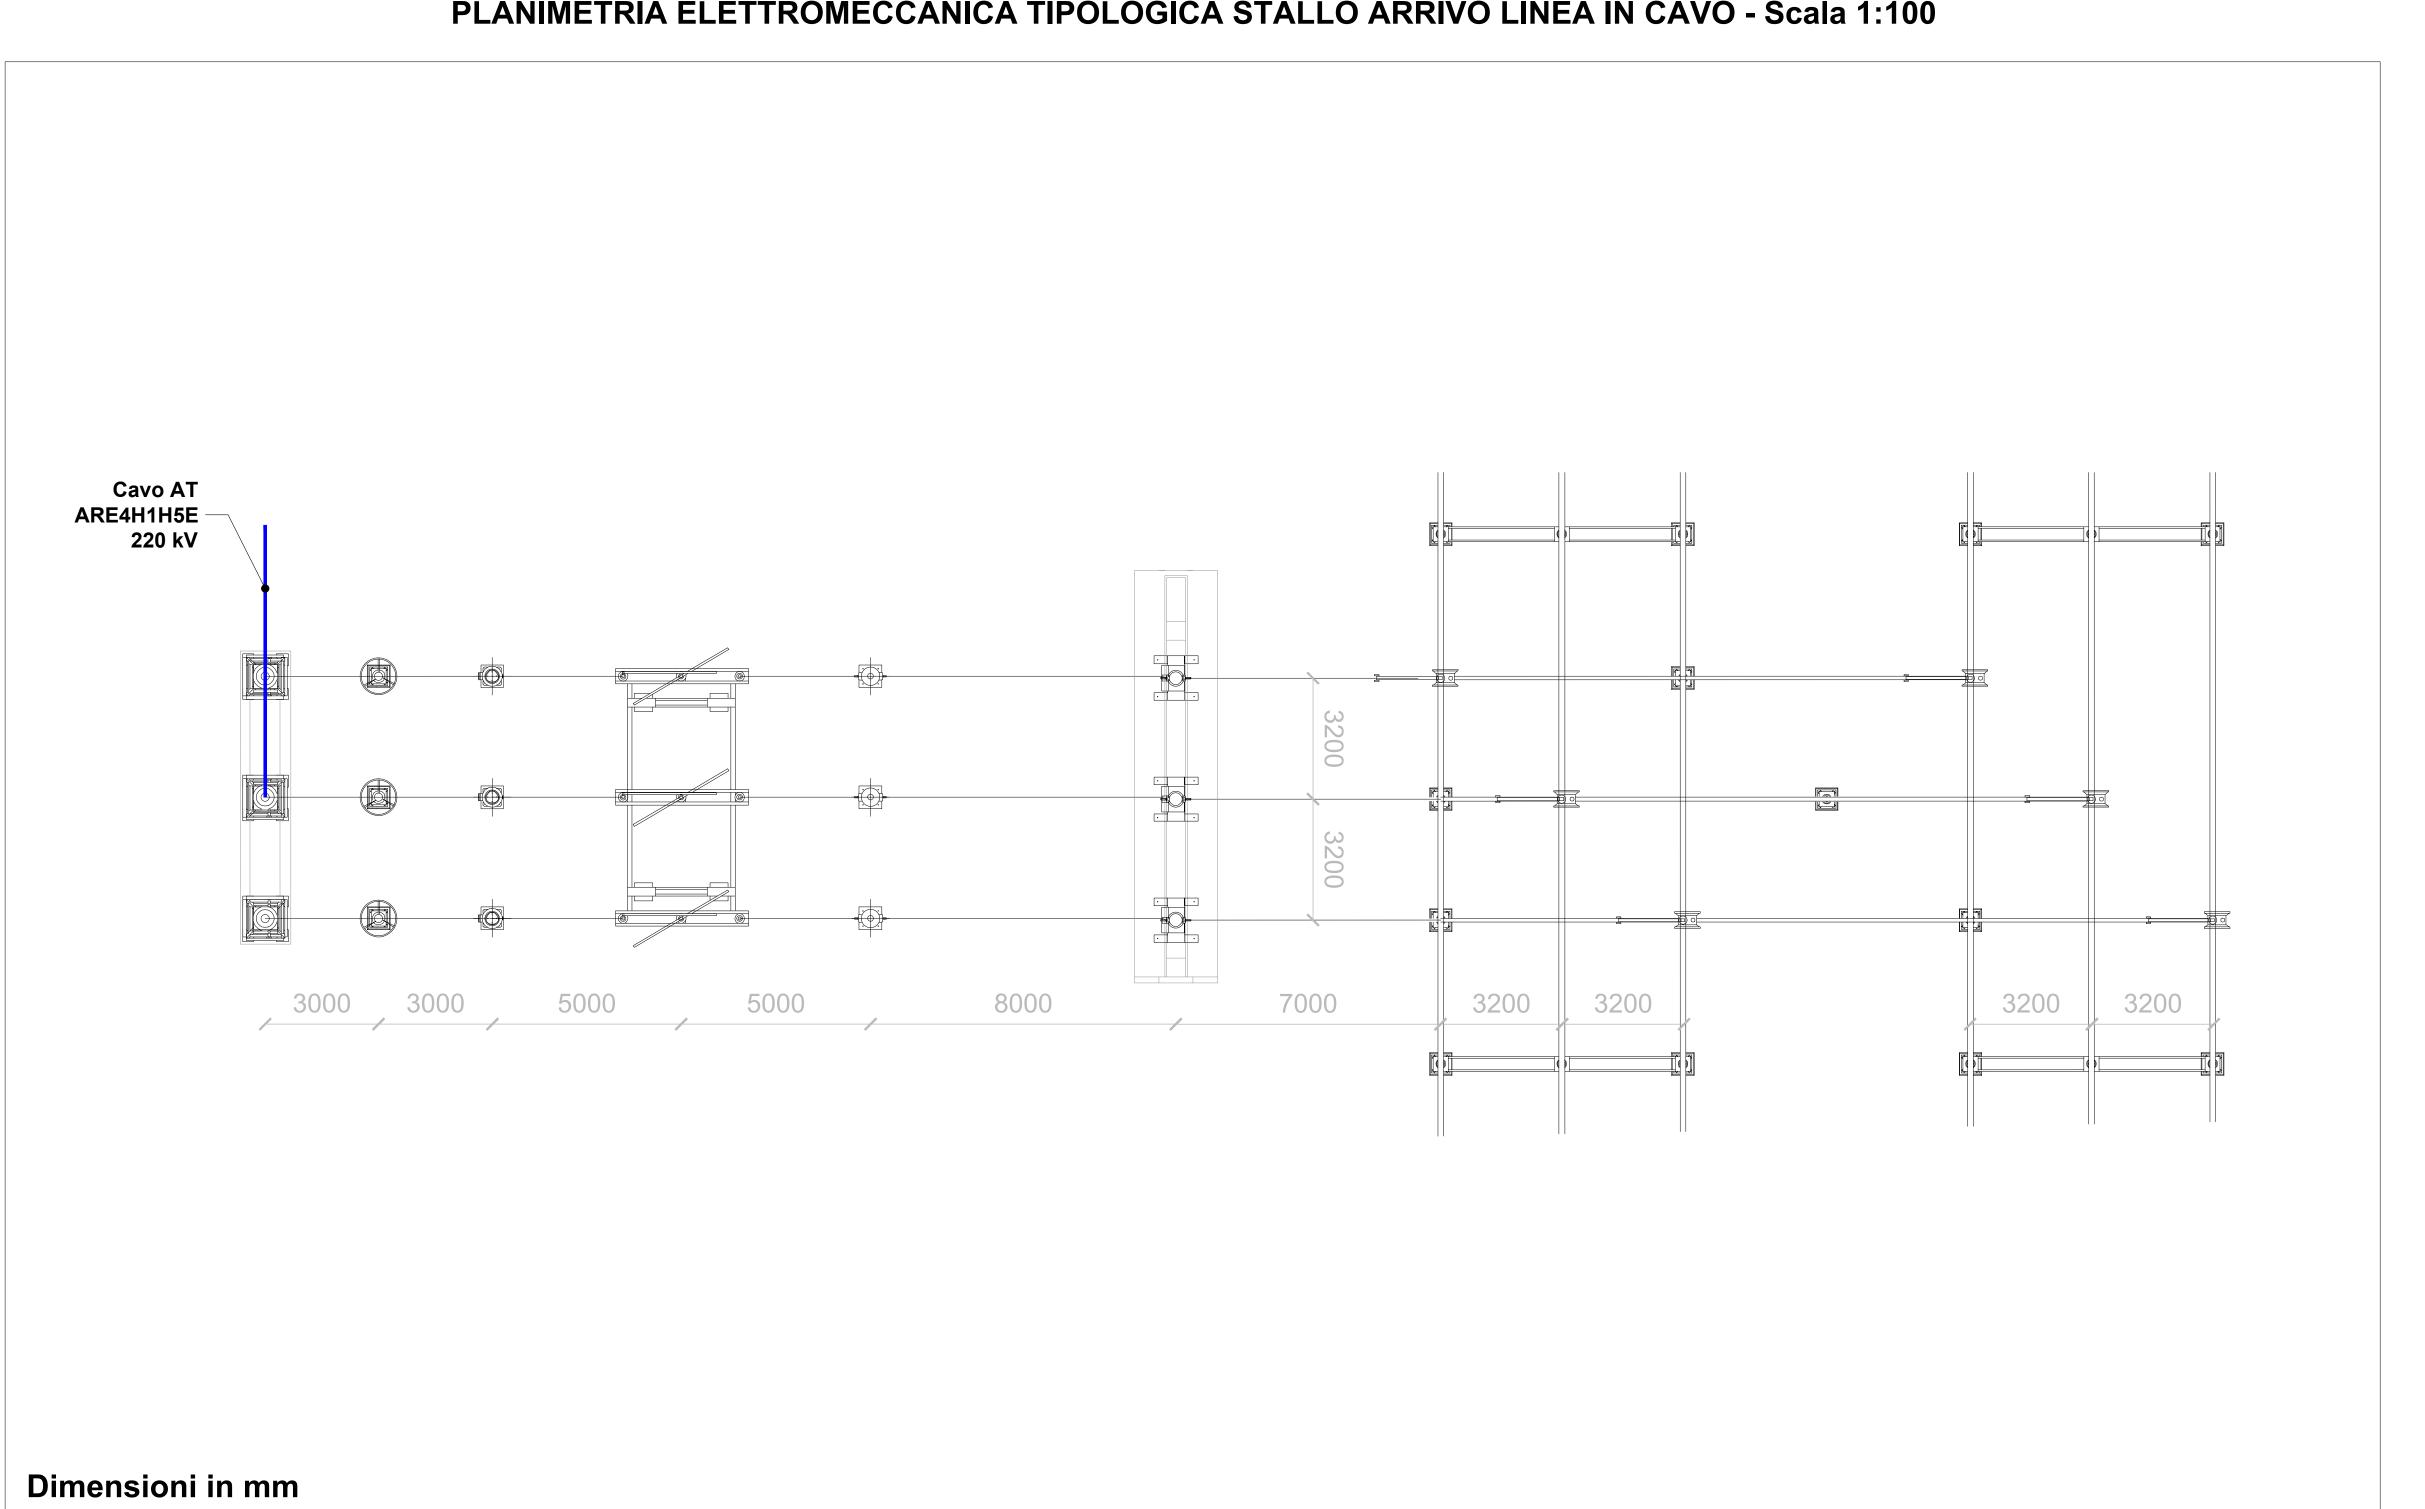

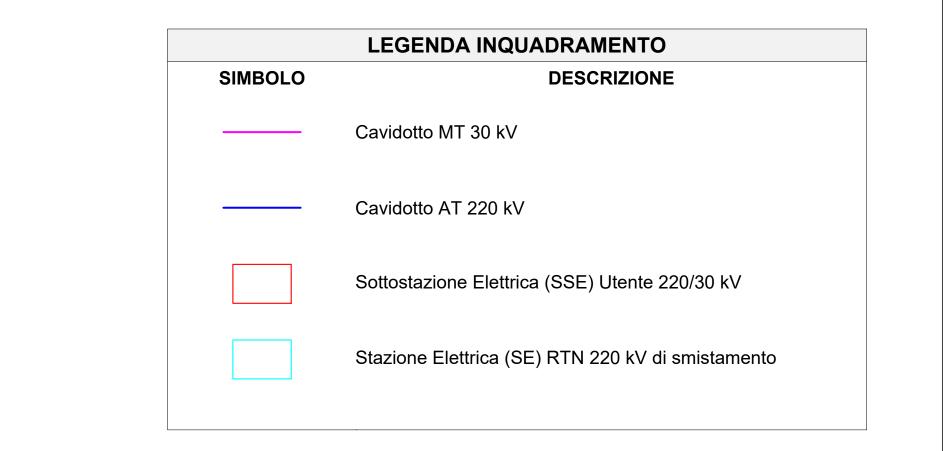

**REGIONE SARDEGNA** Provincia di Oristano

PARCO EOLICO "SERRA E MESU"

Comuni di MOGORELLA, RUINAS e VILLA SANT'ANTONIO (OR)

| OPERE DI CONNESSIONE ALLA RETE  STALLO GESTORE  |                     |   |  |     | Cod.elab. scala 1:100 - 1:2.00     |         |  |
|---|---------------------|---|--|-----|------------------------------------|---------|--|
|   |                     |   |  |     |                                    |         |  |
|   |                     |   |  |     |                                    |         |  |
| Maggio 2024   | 0                   | Prima emissione   |  | FMU | GF                                 | WI      |  |
| Pian. Terr. Andrea Cappai<br>Ing. Gianfranco Corda  |                     | ott. Maurizio Medda (Fauna)<br>ott. Nat. Alessio Musu (Flora) |  |     |                                    |         |  |
| Pian. Terr. Andrea Cappai<br>Ing. Gianfranco Corda<br>Ing. Paolo Desogus<br>Pian. Terr. Veronica Fais<br>Dott. Fabio Mancosu<br>Ing. Gianluca Melis<br>Dott. Ing. Fabrizio Murru<br>Ing. Andrea Onnis<br>Pian. Terr. Eleonora Re<br>Ing. Elisa Roych<br>Ing. Marco Utzeri |                     |   | II Committente:  |     |                                    |         |  |
| Ing. Gianfranco Corda Ing. Paolo Desogus Pian. Terr. Veronica Fais Dott. Fabio Mancosu Ing. Gianluca Melis Dott. Ing. Fabrizio Murru Ing. Andrea Onnis Pian. Terr. Eleonora Re Ing. Elisa Roych Ing. Marco Utzeri   | CONSULE<br>E PROGET | ntt. Nat. Alessio Musu (Flora)                                | WPD SERRA E MESU S.R.L Viale Regina Margherita, 33 c/o Opificio Innova S.r.I 09124 Cagliari (CA) |     | <b>Wp</b> d                        | k energ |  |
| Ing. Gianfranco Corda Ing. Paolo Desogus Pian. Terr. Veronica Fais Dott. Fabio Mancosu Ing. Gianluca Melis Dott. Ing. Fabrizio Murru Ing. Andrea Onnis Pian. Terr. Eleonora Re Ing. Elisa Roych Ing. Marco Utzeri   | CONSULE<br>E PROGET | ntt. Nat. Alessio Musu (Flora)                                | WPD SERRA E MESU S.R.L<br>Viale Regina Margherita, 33<br>c/o Opificio Innova S.r.I               | 2   | think<br>2023/0392<br>dice pratica | k energ |  |