


ELENCO PARTICELLE INTERESSATE


| Descrizione                               | Comune    | Foglio | Particella |
|---|-----------|--------|------------|
| Cavidotto MT 30 kV                        | Mogorella | 1      | 63         |
| Cavidotto MT 30 kV                        | Mogorella | 1      | 66         |
| Cavidotto MT 30 kV                        | Mogorella | 1      | 85         |
| Cavidotto MT 30 kV                        | Mogorella | 1      | 86         |
| Cavidotto MT 30 kV                        | Mogorella | 2      | 5          |
| Cavidotto MT 30 kV                        | Mogorella | 2      | 6          |
| Cavidotto MT 30 kV                        | Mogorella | 2      | 31         |
| Cavidotto MT 30 kV                        | Mogorella | 2      | 40         |
| Cavidotto MT 30 kV                        | Mogorella | 2      | 41         |
| Cavidotto MT 30 kV                        | Mogorella | 2      | 42         |
| Cavidotto MT 30 kV                        | Mogorella | 2      | 43         |
| Cavidotto MT 30 kV                        | Mogorella | 2      | 44         |
| Cavidotto MT 30 kV - Cavidotto AT 220 kV  | Mogorella | 2      | 45         |
| Cavidotto MT 30 kV                        | Mogorella | 2      | 49         |
| Cavidotto MT 30 kV                        | Mogorella | 2      | 51         |
| Cavidotto MT 30 kV                        | Mogorella | 2      | 52         |
| Cavidotto MT 30 kV                        | Mogorella | 2      | 53         |
| Cavidotto MT 30 kV                        | Mogorella | 2      | 56         |
| Cavidotto MT 30 kV                        | Mogorella | 2      | 61         |
| Cavidotto MT 30 kV                        | Mogorella | 2      | 62         |
| Cavidotto MT 30 kV                        | Mogorella | 2      | 64         |
| Cavidotto MT 30 kV                        | Mogorella | 2      | 65         |
| Cavidotto MT 30 kV                        | Mogorella | 2      | 70         |
| Cavidotto MT 30 kV                        | Mogorella | 2      | 71         |
| Cavidotto MT 30 kV                        | Mogorella | 2      | 73         |
| Cavidotto MT 30 kV                        | Mogorella | 2      | 75         |
| Cavidotto MT 30 kV - Cavidotto AT 220 kV  | Mogorella | 3      | 1          |
| Cavidotto AT 220 kV                       | Mogorella | 3      | 4          |
| Cavidotto MT 30 kV                        | Mogorella | 3      | 7          |
| Cavidotto MT 30 kV - Cavidotto A T 220 kV | Mogorella | 3      | 14         |
| Cavidotto MT 30 kV                        | Mogorella | 3      | 15         |
| Cavidotto MT 30 kV                        | Mogorella | 3      | 16         |
| Cavidotto MT 30 kV                        | Mogorella | 3      | 29         |
| Cavidotto MT 30 kV                        | Mogorella | 3      | 30         |
| Cavidotto MT 30 kV                        | Mogorella | 3      | 31         |
| Cavidotto MT 30 kV                        | Mogorella | 3      | 48         |
| Cavidotto MT 30 kV                        | Mogorella | 3      | 59         |
| Cavidotto MT 30 kV                        | Mogorella | 3      | 61         |
| Cavidotto MT 30 kV                        | Mogorella | 3      | 71         |
| Cavidotto MT 30 kV                        | Mogorella | 3      | 79         |
| Cavidotto MT 30 kV                        | Mogorella | 3      | 83         |
| Cavidotto MT 30 kV                        | Mogorella | 3      | 84         |
| Cavidotto MT 30 kV                        | Mogorella | 3      | 90         |
| Cavidotto MT 30 kV                        | Mogorella | 3      | 101        |
| Cavidotto MT 30 kV                        | Mogorella | 3      | 102        |
| Cavidotto MT 30 kV                        | Mogorella | 3      | 107        |
| Cavidotto MT 30 kV                        | Mogorella | 3      | 112        |
| Cavidotto MT 30 kV                        | Mogorella | 3      | 116        |
| Cavidotto MT 30 kV                        | Mogorella | 4      | 14         |
| Cavidotto MT 30 kV                        | Mogorella | 4      | 20         |
| Cavidotto MT 30 kV                        | Mogorella | 4      | 22         |
| Cavidotto MT 30 kV                        | Mogorella | 4      | 23         |
| Cavidotto MT 30 kV                        | Mogorella | 4      | 26         |
| Cavidotto MT 30 kV                        | Mogorella | 4      | 27         |
| Cavidotto MT 30 kV                        | Mogorella | 4      | 34         |
| Cavidotto MT 30 kV                        | Mogorella | 4      | 36         |
| Cavidotto MT 30 kV                        | Mogorella | 4      | 46         |
| Cavidotto MT 30 kV                        | Mogorella | 5      | 1          |
| Cavidotto MT 30 kV                        | Mogorella | 5      | 2          |
| Cavidotto MT 30 kV                        | Mogorella | 5      | 3          |
| Cavidotto MT 30 kV                        | Mogorella | 5      | 4          |
| Cavidotto MT 30 kV                        | Mogorella | 5      | 5          |
| Cavidotto MT 30 kV                        | Mogorella | 5      | 6          |
| Cavidotto MT 30 kV                        | Mogorella | 5      | 7          |
| Cavidotto MT 30 kV                        | Mogorella | 5      | 14         |
| Cavidotto MT 30 kV                        | Mogorella | 5      | 15         |
| Cavidotto MT 30 kV                        | Mogorella | 5      | 16         |
| Cavidotto MT 30 kV                        | Mogorella | 5      | 17         |
| Cavidotto MT 30 kV                        | Mogorella | 5      | 19         |
| Cavidotto MT 30 kV                        | Mogorella | 5      | 20         |
| Cavidotto MT 30 kV                        | Mogorella | 5      | 21         |
| Cavidotto MT 30 kV                        | Mogorella | 5      | 22         |
| Cavidotto MT 30 kV                        | Mogorella | 5      | 30         |
| Cavidotto MT 30 kV                        | Mogorella | 5      | 32         |
| Cavidotto MT 30 kV                        | Mogorella | 5      | 36         |
| Cavidotto MT 30 kV                        | Mogorella | 5      | 54         |
| Cavidotto MT 30 kV                        | Mogorella | 5      | 56         |
| Cavidotto MT 30 kV                        | Mogorella | 5      | 67         |
| Cavidotto MT 30 kV                        | Mogorella | 5      | 68         |
| Cavidotto MT 30 kV                        | Mogorella | 5      | 71         |
| Cavidotto MT 30 kV                        | Mogorella | 5      | 75         |
| Cavidotto MT 30 kV                        | Mogorella | 5      | 79         |
| Cavidotto MT 30 kV                        | Mogorella | 5      | 161        |
| Cavidotto MT 30 kV                        | Mogorella | 5      | 163        |
| Cavidotto MT 30 kV                        | Mogorella | 6      | 5          |
| Cavidotto MT 30 kV                        | Mogorella | 6      | 6          |
| Cavidotto MT 30 kV                        | Mogorella | 6      | 7          |
| Cavidotto MT 30 kV                        | Mogorella | 6      | 22         |
| Cavidotto MT 30 kV                        | Mogorella | 7      | 1          |
| Cavidotto MT 30 kV                        | Mogorella | 7      | 2          |
| Cavidotto MT 30 kV                        | Mogorella | 7      | 6          |
| Cavidotto MT 30 kV                        | Mogorella | 7      | 79         |
| Cavidotto MT 30 kV                        | Mogorella | 7      | 176        |
| Cavidotto MT 30 kV                        | Ruinias   | 16     | 26         |
| Cavidotto MT 30 kV                        | Ruinias   | 16     | 29         |
| Cavidotto MT 30 kV                        | Ruinias   | 23     | 76         |
| Cavidotto MT 30 kV                        | Ruinias   | 23     | 82         |
| Cavidotto MT 30 kV                        | Ruinias   | 24     | 131        |

TRACCIATO CAVIDOTTI SU PLANIMETRIA CATASTALE - QUADRO A - Scala 1:2.000

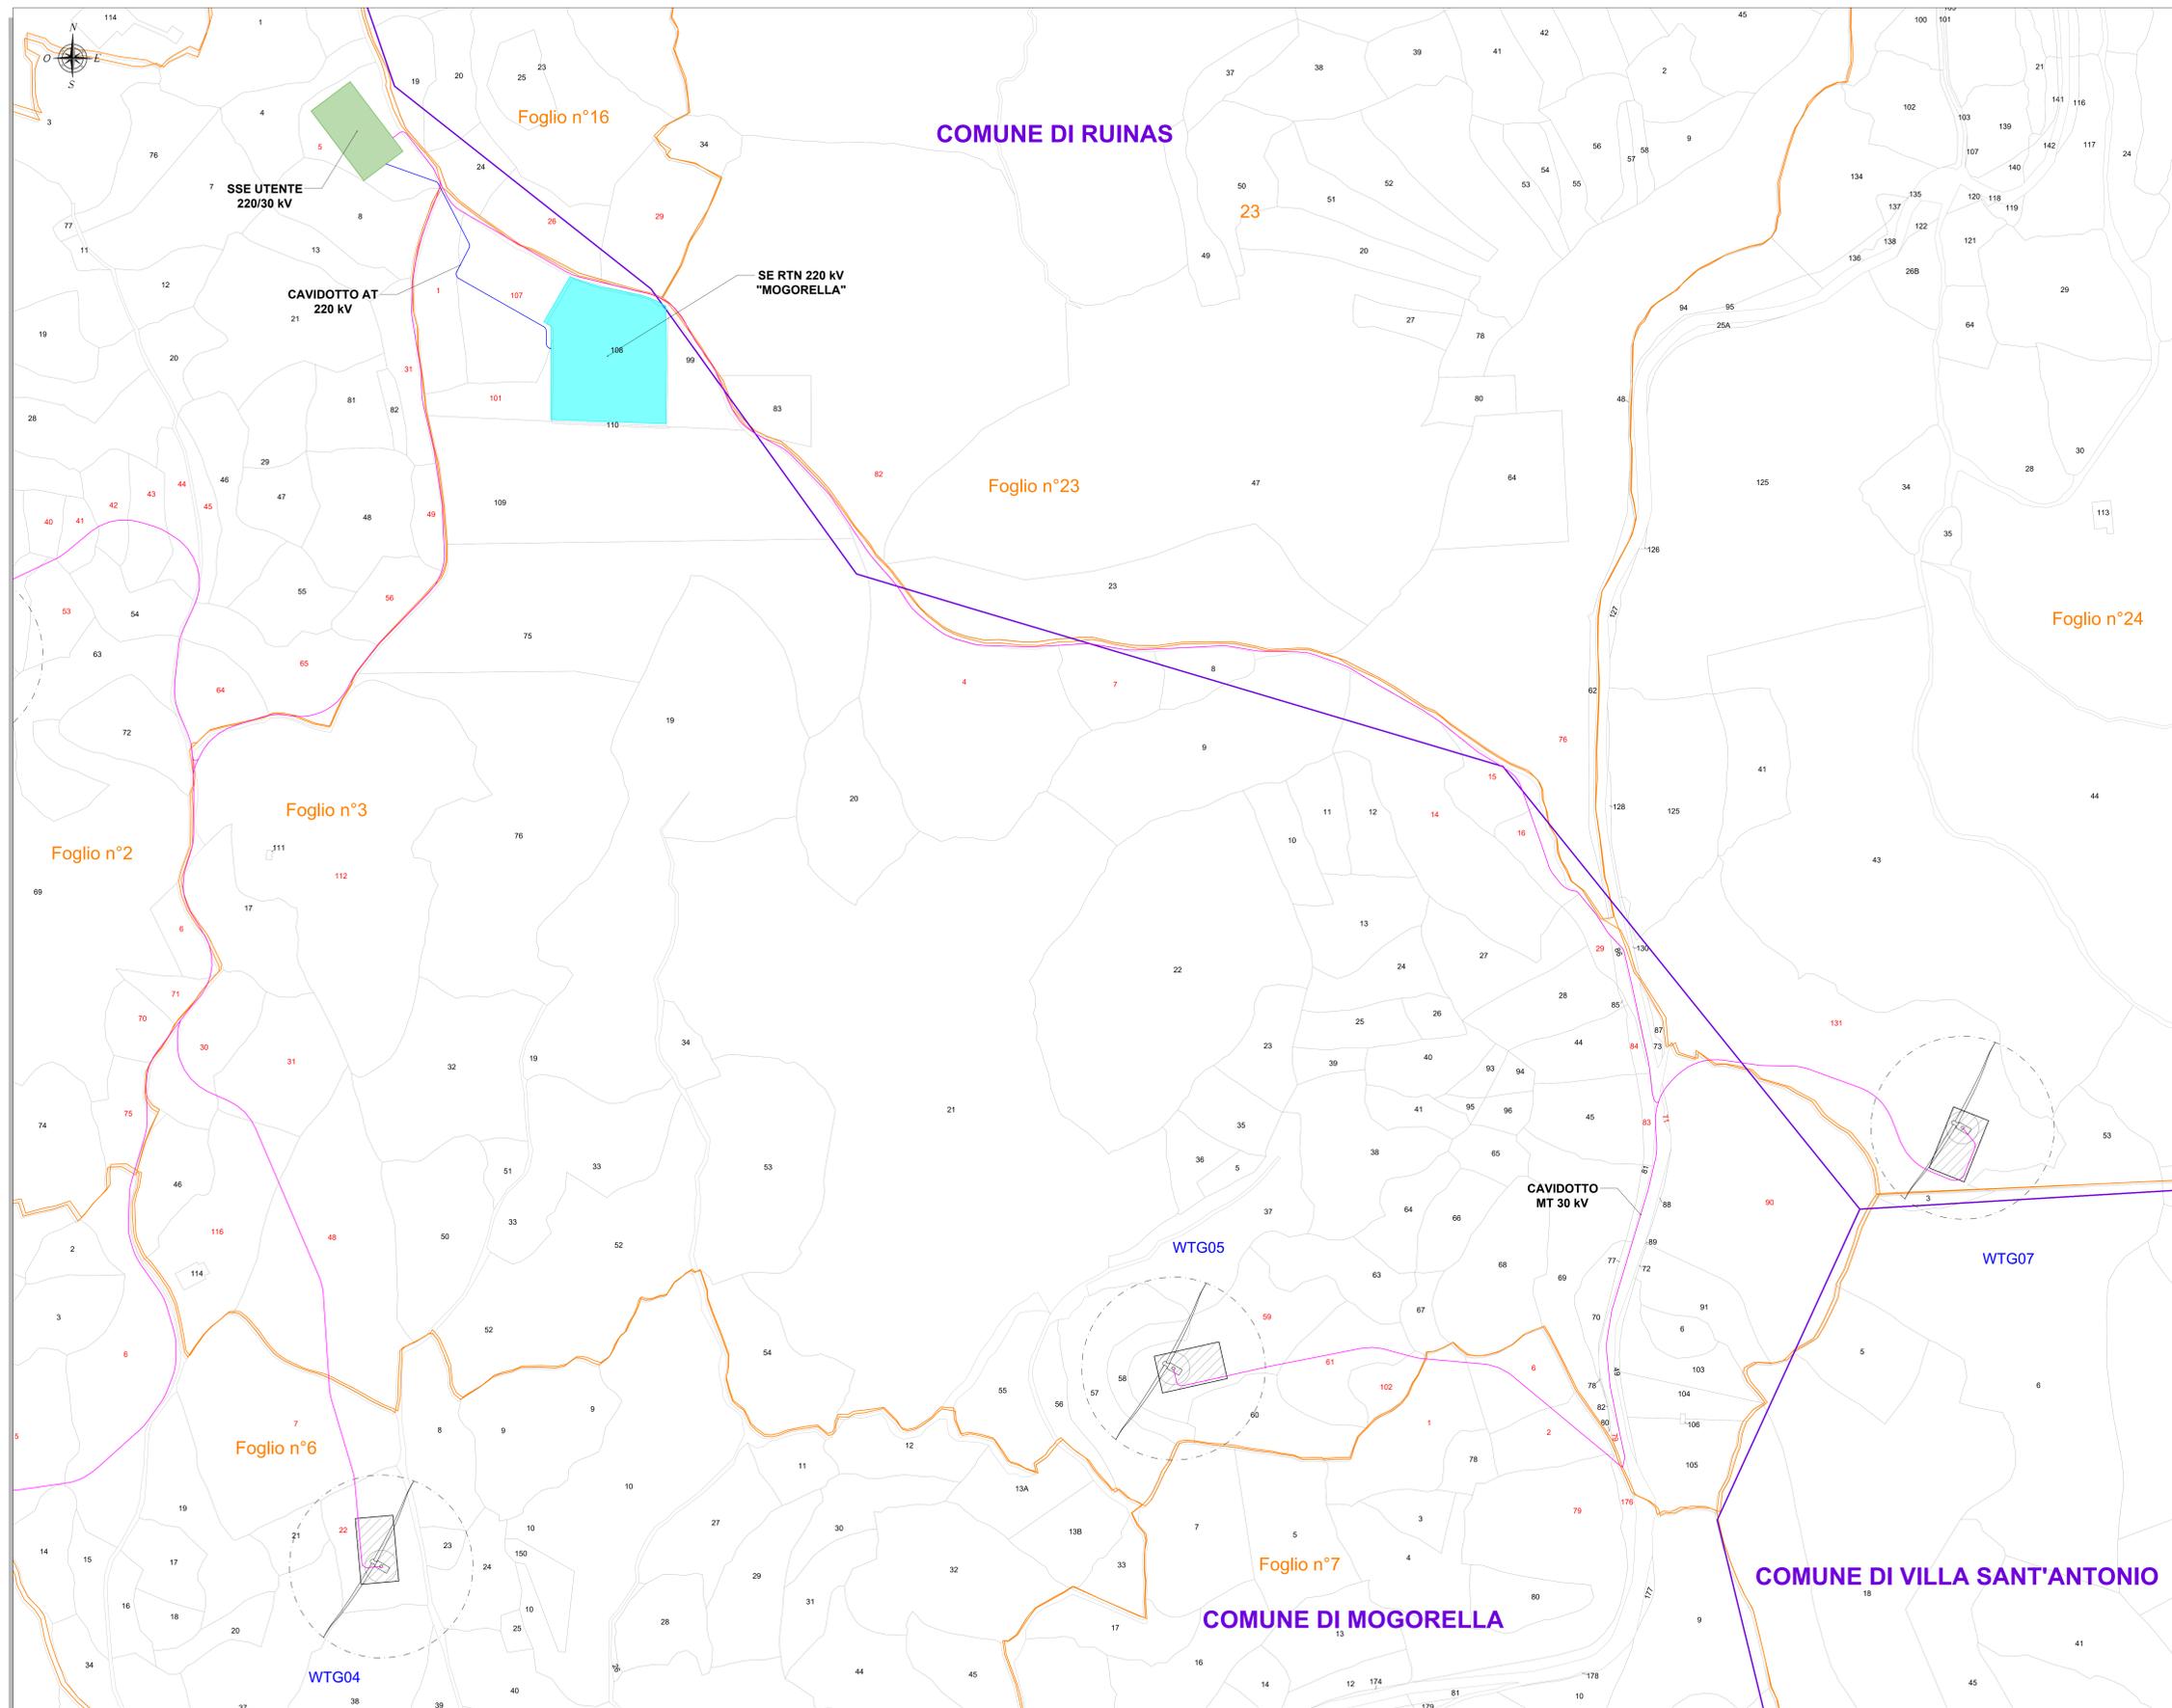

**LEGENDA**

| SIMBOLO | DESCRIZIONE                                    |
|---------|--|
|         | Aerogeneratori in progetto                     |
|         | Piazzola di esercizio                          |
|         | Particelle catastali                           |
|         | Particelle catastali interessate dal cavidotto |
|         | Limiti amministrativi comunali                 |
|         | Foglii catastali                               |
|         | Cavidotto MT 30 kV                             |
|         | Cavidotto AT 220 kV                            |
|         | SSE Utente 220/30 kV                           |
|         | SE RTN 220 kV                                  |

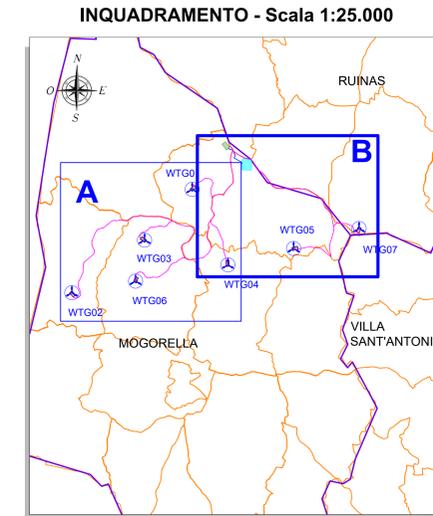

**REGIONE SARDEGNA**  
Provincia di Oristano

**PARCO EOLICO "SERRA E MESU"**  
Comuni di MOGORELLA, RUINAS e VILLA SANT'ANTONIO (OR)

|  |         |                              |
|--|---------|------------------------------|
| Oggetto: <b>PROGETTO DEFINITIVO</b>          |         | WPD-MG-TE2b                  |
| Tracciato Cavidotti su Planimetria Catastale |         | Scala: 1:2.000               |
| Data: Maggio 2024                            | Rev.: 0 | Descrizione: Prima emissione |
| Eseg.:                                       | Contr.: | Appr.:                       |
| FM   | GF      | WPD                          |

**A cura di:** IAT CONSULTING PROGETTI

**Gruppo di progettazione:** IAT CONSULTING PROGETTI

**Contributi specialistici:** IAT CONSULTING PROGETTI

**Progettazione:** WPD SERRA E MESU S.R.L.

**Comitato:** IAT CONSULTING PROGETTI

**WPD SERRA E MESU S.R.L.**  
Viale Regina Margherita, 33  
09124 Cagliari (CA)