



LAYOUT IMPIANTO DI TERRA - Scala 1:5.000

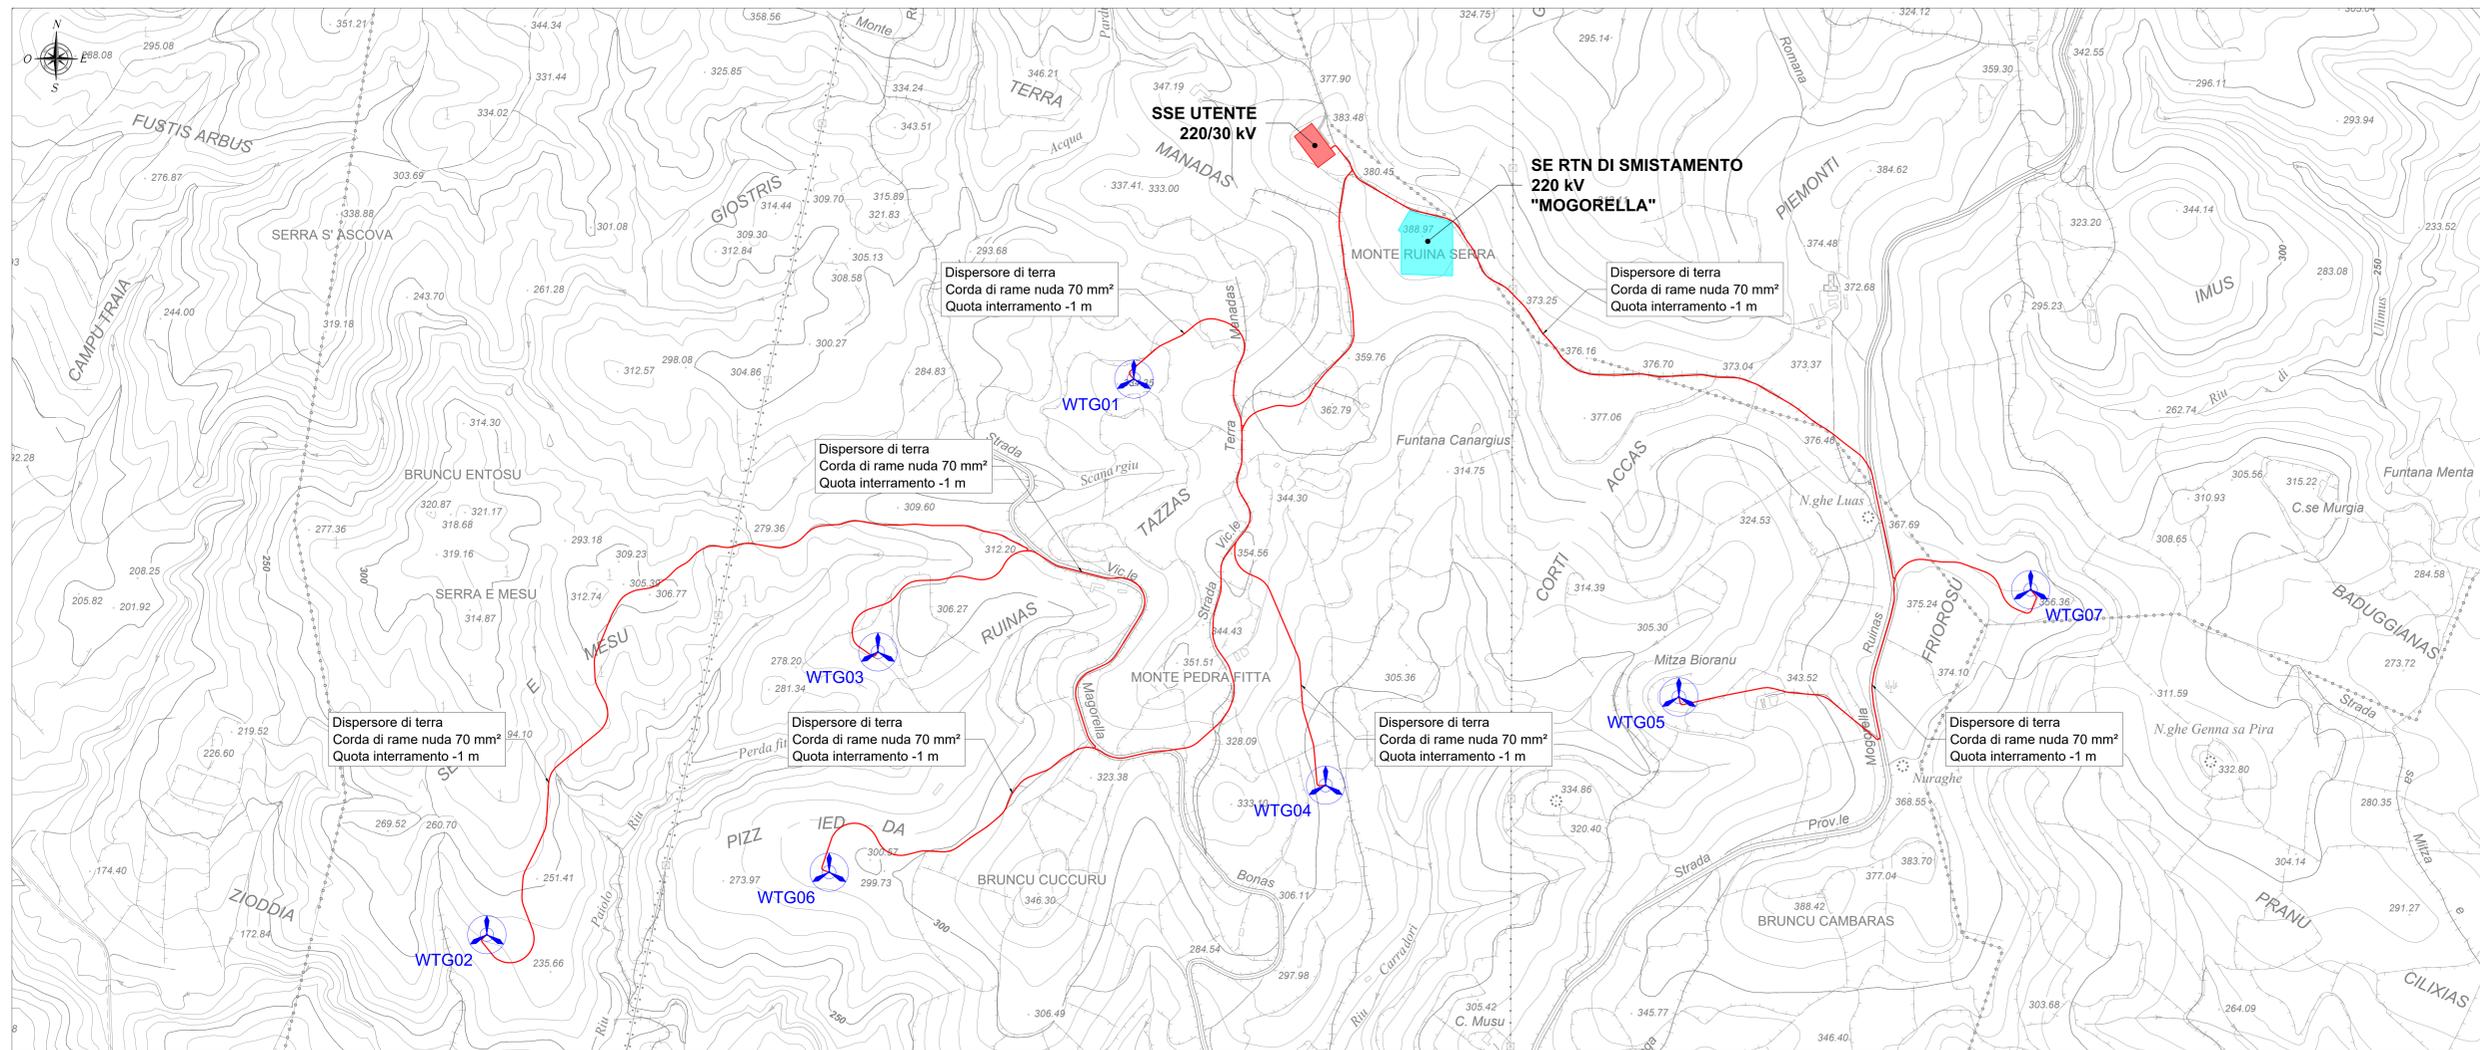


LEGENDA	
SIMBOLO	DESCRIZIONE
	Aerogeneratori in progetto
	Dispensore di terra (corda di rame nuda da 70 mm ²)
	Sottostazione Elettrica (SSE) Utente 220/30 KV
	Viabilità di accesso SSE Utente
	Stazione Elettrica (SE) RTN 220 KV di smistamento

IMPIANTO DI TERRA AEROGENERATORE - Scala 1:100

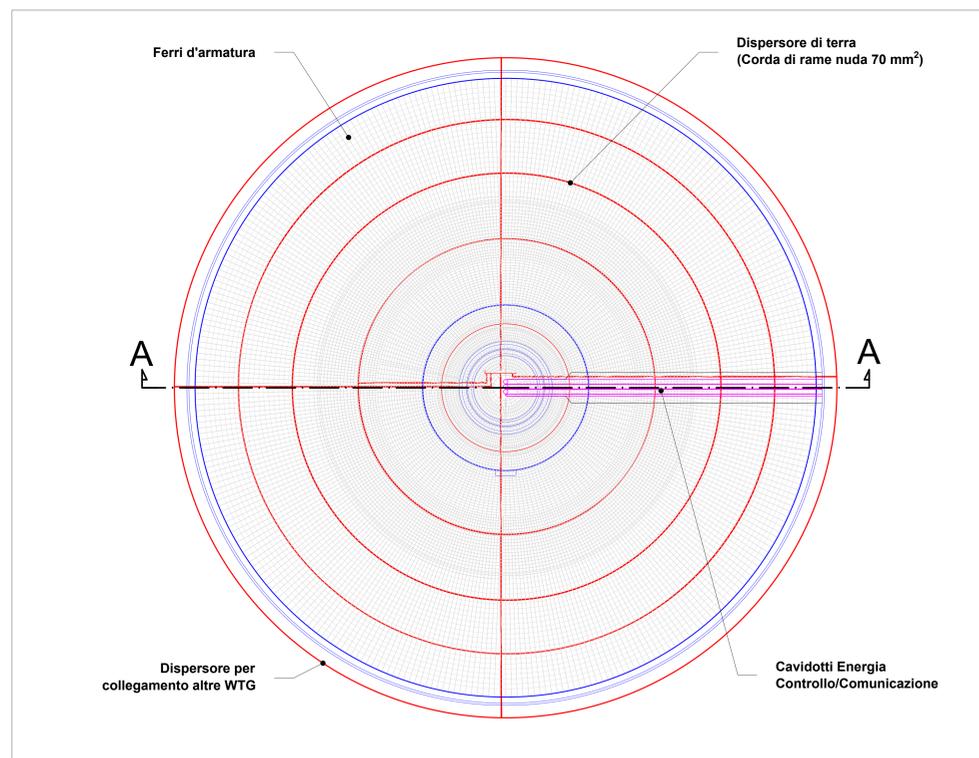

IMPIANTO DI TERRA AEROGENERATORE - SEZIONE A_A - Scala 1:50

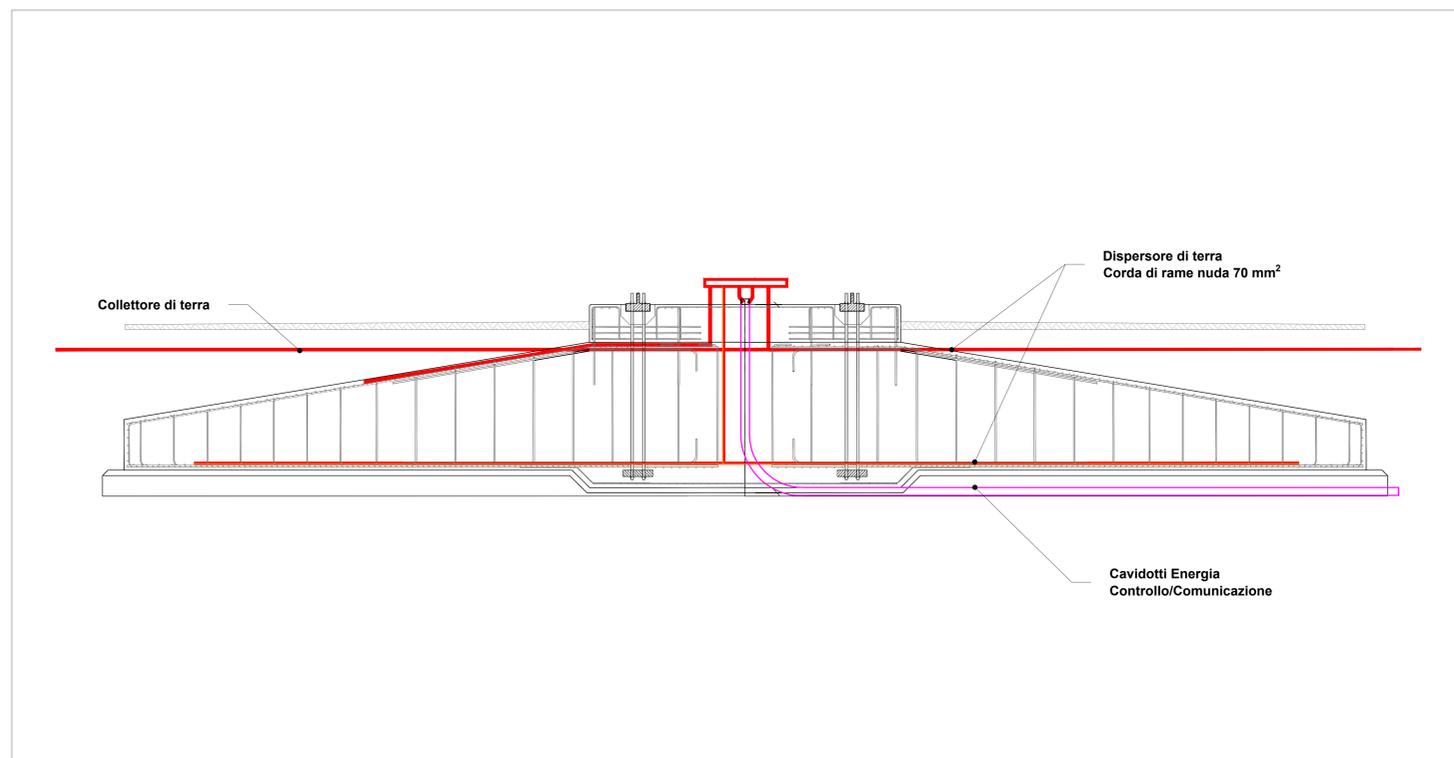

REGIONE SARDEGNA
Provincia di Oristano

PARCO EOLICO "SERRA E MESU"

Comuni di MOGORELLA, RUINAS e VILLA SANT'ANTONIO (OR)

PROGETTO DEFINITIVO

WPD-MG-TE4

LAYOUT IMPIANTO DI TERRA

Scale: 1:5000

Data	Rev.	Descrizione	Eseg.	Contr.	Appr.
Maggio 2024	0	Prima emissione		FMU	GF WPD

A cura di:
i.at CONSULTANZA E PROGETTI

Gruppo di progettazione:
i.at CONSULTANZA E PROGETTI

Contributi specializzati:
i.at CONSULTANZA E PROGETTI

Progettazione:
i.at CONSULTANZA E PROGETTI

Il Committente:
WPD SERRA E MESU S.R.L.

i.at CONSULTANZA E PROGETTI		WPD SERRA E MESU S.R.L.	
www.iatprogetti.it		www.wpdenergia.it	
Via Roma, 10 - 09124 Cagliari (CA)		Via Roma, 10 - 09124 Cagliari (CA)	
Tel. +39 070 658297		Tel. +39 070 658297	

Elaborazioni: I.A.T. Consultanza e Progetti S.r.l. con socio unico - Via Michele Osta n. 25 CADAP - 09122 Cagliari, Tel./Fax +39 070 658297
Disegni, calcoli, specifiche e tutte le altre informazioni contenute nel presente documento sono di proprietà della I.A.T. Consultanza e Progetti S.r.l.
Il ricevente di questo documento la stessa è fatta per intero di riproduzione, in tutto o in parte, e di ristampa è vietata senza autorizzazione.