MAPPA DELLE ANALISI VISIVE CUMULATIVE - STATO EX POST

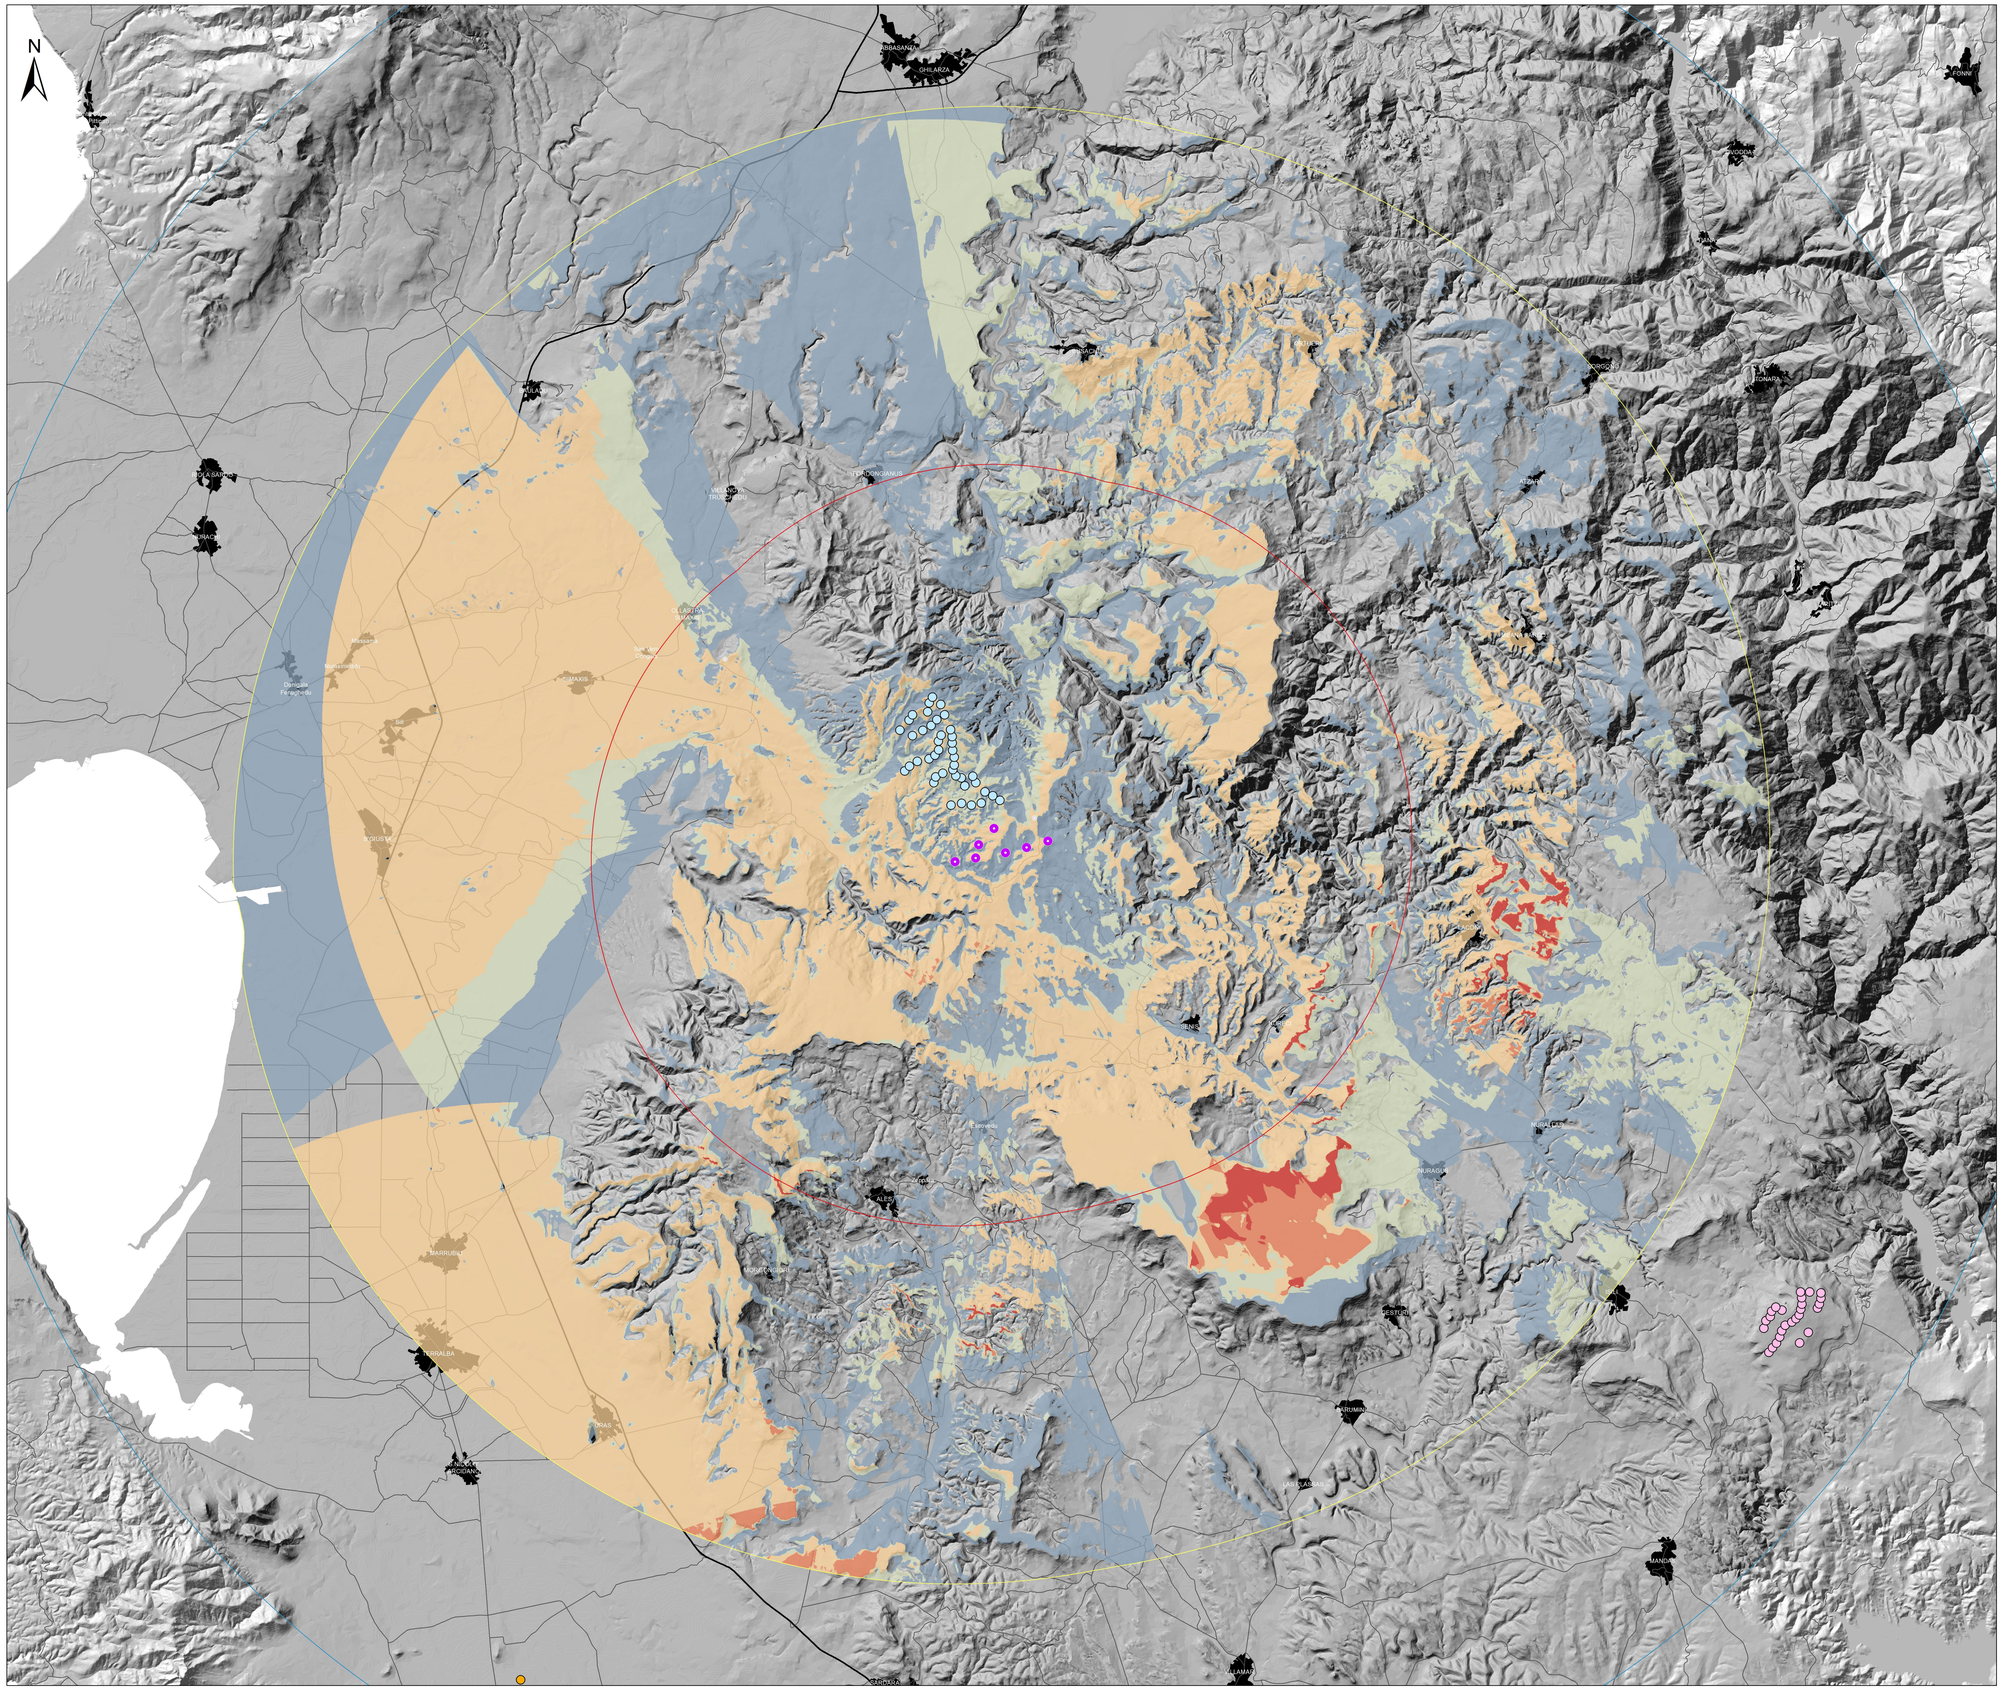

Legenda

- Aerogen. in progetto
- Area di massima attenzione (12,6km)
- Limite del bacino visivo (25km)
- Limite di intervisibilità potenziale (35km)
- Impianti minieolici (fonte GSE)

Nome
- Campidano

Nome
- Medio Campidano

Nome
- Monte_Grighine

Nome
- Nurri

Intervisibilità cumulativa ex post

- Zone di non visibilità
- Intervisibilità molto bassa < 20%
- Intervisibilità bassa < 40%
- Intervisibilità media < 60%
- Intervisibilità alta < 80%
- Intervisibilità molto alta > 80%

REGIONE SARDEGNA
Provincia di Oristano

PARCO EOLICO "SERRA E MESU"

Comuni di MOGORELLA, RUINAS e VILLA SANT'ANTONIO (OR)

Oggetto	STUDIO DI IMPATTO AMBIENTALE	WPD-MG-RA12-3
Titolo	**MAPPA DELLE ANALISI VISIVE CUMULATIVE - STATO EX POST**	Cod.elab. scala 1:75.000

Data	Rev.	Descrizione	Eseg.	Contr.	Appr.
Maggio 2024	0	Prima emissione	LM	GF	WPD

A cura di:
I.A.T. Consulenza e progetti S.r.l.
Dott. Ing. Giuseppe Frongia

Gruppo di progettazione:
Ing. Giuseppe Frongia (coordinatore e responsabile)
Ing. Marianna Barbarino
Ing. Enrica Bacaglia
Pian. Ter. Andrea Cappai
Ing. Gianfranco Corda
Ing. Paolo Cherchi
Pian. Ter. Veronica Fais
Dott. Fabio Marcoso
Ing. Gianluca Melis
Dott. Ing. Fabrizio Murru
Ing. Andrea Ortola
Pian. Ter. Eleonora Re
Ing. Elisa Rosch
Ing. Marco Uzzeri

Contributi specialistici:
Dott. Emiliano Cicuzza (Archeologia)
Ing. Antonio Dedoni (acustica)
Dott. Geol. Mauro Fiorillo (geologia)
Agr. Dott. Nat. Nicola Mesia (pedologia)
Dott. Maurizio Mettile (Fauna)
Dott. Nat. Alessio Muru (Flora)

Progettazione:
Dott. Ing. Giuseppe Frongia

ORDINE INGEGNERI PROVINCIA CAGLIARI
N. 3453 Dott. Ing. Giuseppe Frongia

Il Committente:

iat CONSULENZA E PROGETTI
www.iatprogetti.it

WPD SERRA E MESU S.R.L.
Viale Regina Margherita, 33
c/o Opificio Innova S.r.l
09124 Cagliari (CA)

wpd think energy

A0	WPD-MG-RA12-3_Mappa delle analisi visive cumulative - stato ex post	WPD-MG-RA12-3_Mappa delle analisi visive cumulative - stato ex post	2023/0392
Formato	File origine	File di stampa	Codice pratica

Elaborazioni: I.A.T. Consulenza e progetti S.r.l. con socio unico - Via Michele Giua s.n.c. ZI CACIP , 09122 Cagliari, Tel./Fax +39.070.658297

Disegni, calcoli, specifiche e tutte le altre informazioni contenute nel presente documento sono di proprieta' della I.A.T. Consulenza e progetti s.r.l.
Al ricevimento di questo documento la stessa diffida pertanto di riprodurlo, in tutto o in parte, e di rivelarne il contenuto in assenza di esplicita autorizzazione.