CARTA DELLE UNITA' DI PAESAGGIO

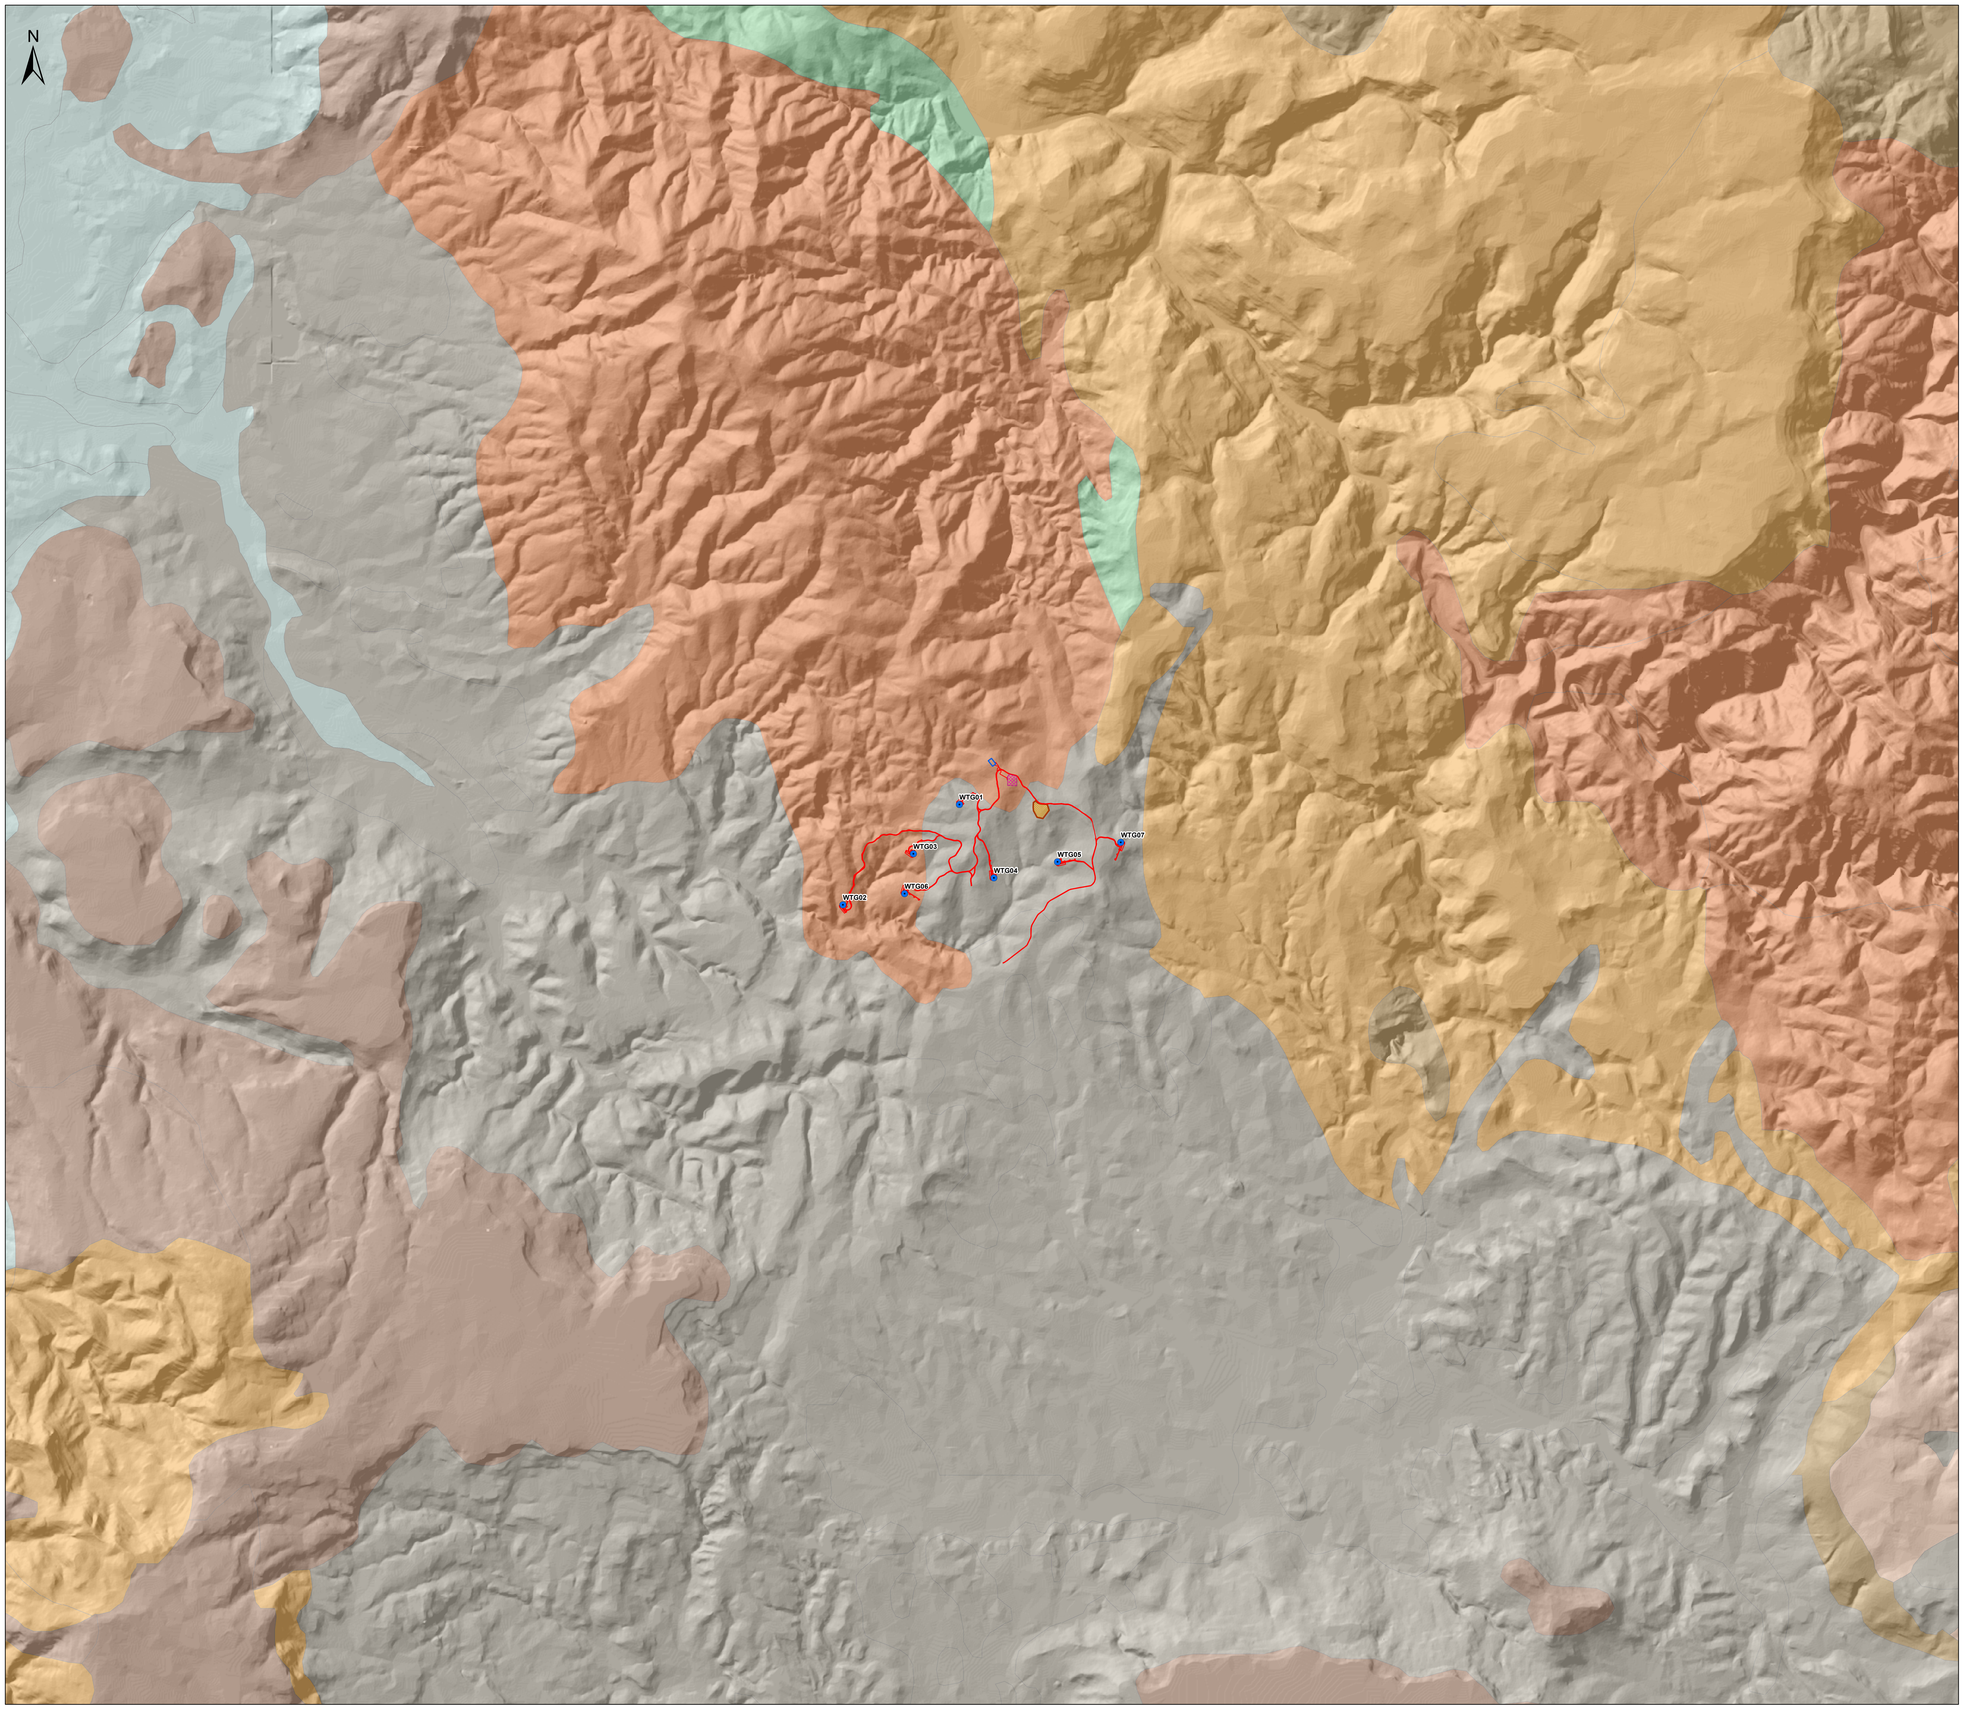

Legenda

- Aerogeneratori
- Opere di progetto
- SE RTN 220 kV
- SSE Utente 220/30 kV
- Area di cantiere e trasbordo

Unita' di Paesaggio

- 1 - Paesaggi su calcari e dolomie
- 2 - Paesaggi su metamorfiti
- 3 - Paesaggi su rocce intrusive
- 4 - Paesaggi su rocce effusive acide
- 5 - Paesaggi su rocce effusive basiche
- 6 - Paesaggi su calcari organogeni e calcareniti
- 7 - Paesaggi su marne e calcari marnosi
- 8 - Paesaggi su alluvioni antiche
- 9 - Pianure aperte, costiere e di fondovalle

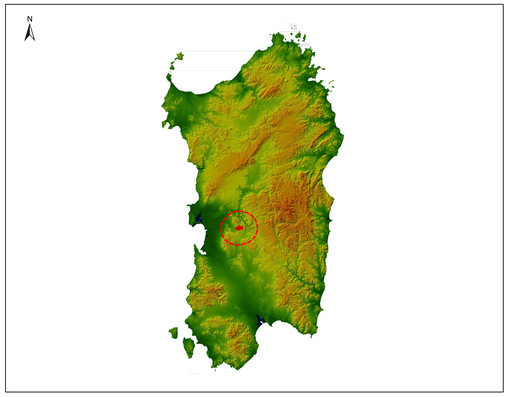

REGIONE SARDEGNA
Provincia di Oristano

PARCO EOLICO "SERRA E MESU"

Comuni di MOGORELLA, RUINAS e VILLA SANT'ANTONIO (OR)

Oggetto: STUDIO DI IMPATTO AMBIENTALE	WPD-MG-RA5-8
Titolo: **CARTA DELLE UNITÀ DI PAESAGGIO**	Cod.elab. scala 1:25.000

Data	Rev.	Descrizione	Eseg.	Contr.	Appr.
Maggio 2024	0	Prima emissione	IAT	GF	WPD

A cura di:
I.A.T. Consulenza e progetti S.r.l.
Dott. Ing. Giuseppe Frongia

Gruppo di progettazione:
Ing. Giuseppe Frongia
(Coordinatore progettazione)
Ing. Marianna Barbarino
Ing. Enrica Ballatore
Ing. Ing. Giovanni Cappai
Ing. Gianfranco Cerda
Ing. Pietro Deiangus
Pian. Terr. Veronica Fais
Dott. Fabio Mancosu
Ing. Andrea Murru
Dott. Ing. Fabrizio Murru
Ing. Andrea Orvia
Pian. Terr. Eleonora Re
Ing. Elisa Rouyet
Ing. Marco Ubari

Contributi specialistici:
Dott. Emiliano Cruciusa (Archeologia)
Dott. Nat. Giovanni Lecis (Flora)
Dott. Geol. Mauro Fornari (geologia)
Agr. Dott. Nat. Nicola Maria (paesaggio)
Dott. Maurizio Medda (Fauna)
Dott. Nat. Alessio Musu (Flora)

Progettazione:
Dott. Ing. Giuseppe Frongia
ORDINE INGEGNERI PROVINCIA CAGLIARI
N. 3483 Dott. Ing. Giuseppe Frongia

Il Committente:

iat CONSULENZA E PROGETTI
www.iatprogetti.it

WPD SERRA E MESU S.R.L.
Viale Regina Margherita, 33
c/o Opificio Innova S.r.l
09124 Cagliari (CA)
wpd Good energy

A0	WPD-MG-RA5-8_Carta delle unità di paesaggio	WPD-MG-RA5-8_Carta delle unità di paesaggio	2023/0392
Formato	File origine	File di stampa	Codice pratica

Elaborazioni: I.A.T. Consulenza e progetti S.r.l. con socio unico - Via Michele Giua s.n.c. ZI CACIP , 09122 Cagliari, Tel./Fax +39.070.658297

Disegni, calcoli, specifiche e tutte le altre informazioni contenute nel presente documento sono di proprietà della I.A.T. Consulenza e progetti s.r.l. Al ricevimento di questo documento la stessa diffida pertanto di riprodurlo, in tutto o in parte, e di credere il contenuto in assenza di esplicita autorizzazione.