CARTA DEI SITI DI INTERESSE STORICO-CULTURALE

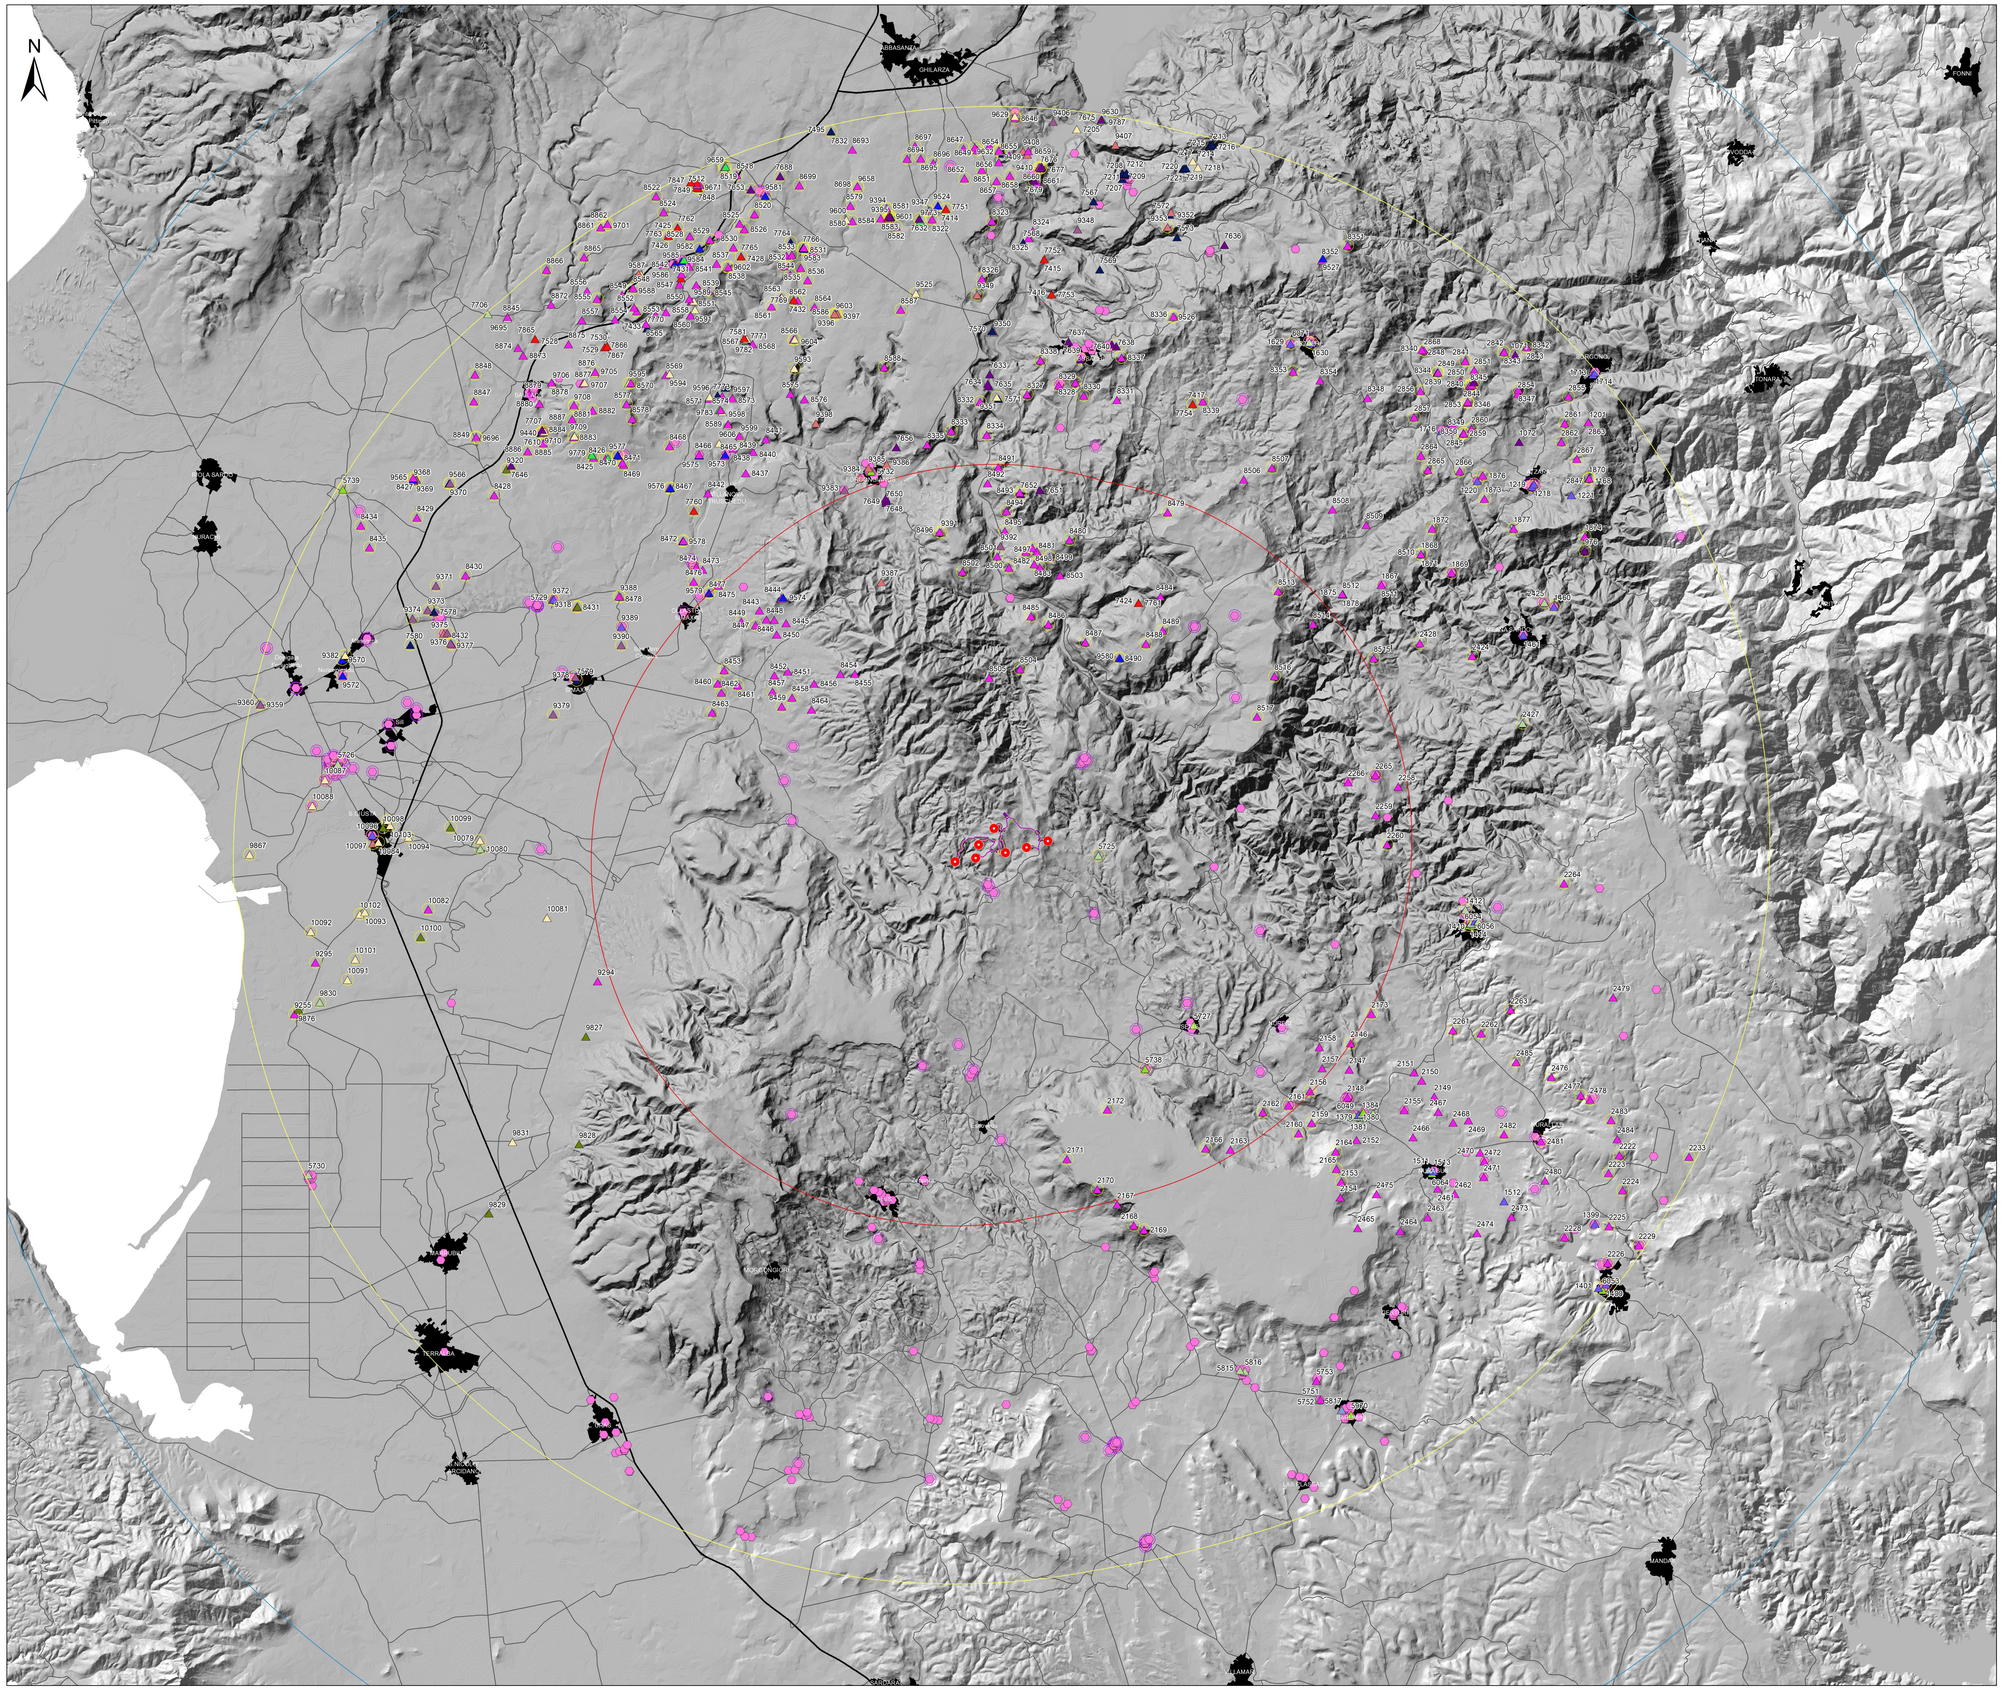

Legenda

- Aerogen. in progetto
- Cavidotto30kV
- SSE_Utente_220-30
- Strade_da_adeguare
- Strade_nuove
- Cavidotto AT
- Futura SE RTN
- Area di massima attenzione (12,6km)
- Limite del bacino visivo (25km)
- Limite di intervisibilità potenziale (35km)

Repertorio del Mosaico 2017

- ALTRA TIPOLOGIA
- ABITATO
- CHIESA
- DOMUS DE JANAS
- FONTE-POZZO
- INSEDIAMENTO
- MONTE GRANATICO
- NURAGHE
- PALAZZO
- RINVENIMENTI
- RUDERI
- TOMBA
- TOMBA DEI GIGANTI
- VILLAGGIO
- Beni del Mosaico in relazione visiva

Beni VIR

- Beni VIR
- Beni VIR in relazione visiva

REGIONE SARDEGNA
Provincia di Oristano

PARCO EOLICO "SERRA E MESU"

Comuni di MOGORELLA, RUINAS e VILLA SANT'ANTONIO (OR)

Oggetto: PROGETTO DEFINITIVO		WPD-MG-RA5-9
Titolo: **CARTA DEI SITI DI INTERESSE STORICO-CULTURALE**	Cod.elab.	
	scala	1:75.000

Data	Rev.	Descrizione	Eseg.	Contr.	Appr.
Maggio 2024	0	Prima emissione	LM	GF	WPD

A cura di:
I.A.T. Consulenze e progetti S.r.l.
Dott. Ing. Giuseppe Frongia

Gruppo di progettazione:
Ing. Giuseppe Frongia
Ing. Luca Mattiacci (responsabile)
Ing. Marianna Barbarino
Ing. Enrica Balzella
Ing. Luca Michele Mogel
Ing. Gianfranco Gorlla
Ing. Paolo Desogus
Pian. Tecn. Veronica Fais
Dott. Fabio Marceddu
Dott. Ing. Luca Piras
Dott. Ing. Fabrizio Murru
Ing. Andrea Orrea
Pian. Tecn. Eleonora Re
Ing. Elisa Royon
Ing. Marco Uras

Contributi specialistici:
Dott. Emiliano Cruciani (Archeologo)
Dott. Ing. Giovanni Madonna
Dott. Geol. Mauro Pompei (geologo)
Agr. Dott. Nat. Nicola Mara (pedologo)
Dott. Maurizio Medda (Faona)
Dott. Nat. Alessio Mauc (Flora)

Progettazione:
Dott. Ing. Giuseppe Frongia
ORDINE INGEGNERI PROVINCIA CAGLIARI N. 3453 Dott. Ing. Giuseppe Frongia

Il Committente:

iat CONSULENZA E PROGETTI
www.iatprogetti.it

WPD SERRA E MESU S.R.L.
Viale Regina Margherita, 33
c/o Opificio Innova S.r.l
09124 Cagliari (CA)
wpd think energy

A4	WPD-MG-RA5-9_siti di interesse storico-culturale	WPD-MG-RA5-9_siti di interesse storico-culturale	20230392
Formato	File origine	File di stampa	Codice pratica

Elaborazioni: I.A.T. Consulenze e progetti S.r.l. con socio unico - Via Michele Giua s.n.c. ZI CACIP , 09122 Cagliari, Tel./Fax +39 070.658297

Disegni, calcoli, specifiche e tutte le altre informazioni contenute nel presente documento sono di proprieta' della I.A.T. Consulenze e progetti s.r.l. Al ricevimento di questo documento la stessa diffida pertanto di riprodurlo, in tutto o in parte, e di rivelarne il contenuto in assenza di esplicita autorizzazione.