PARTICOLARE PIASTRA DI MESSA A TERRA

SCALA 1:2

(DIMENSIONE IN mm)

ESPLOSO

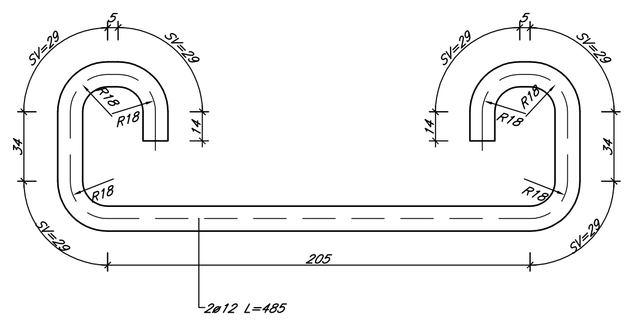

SEZIONE "X – X"

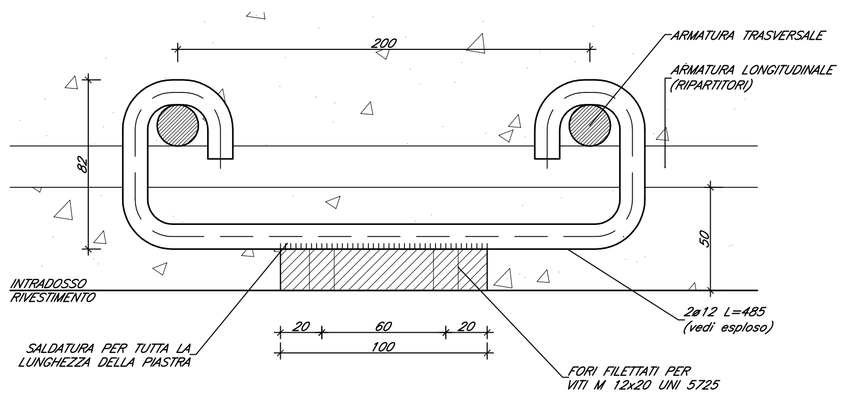

SEZIONE "Y – Y"

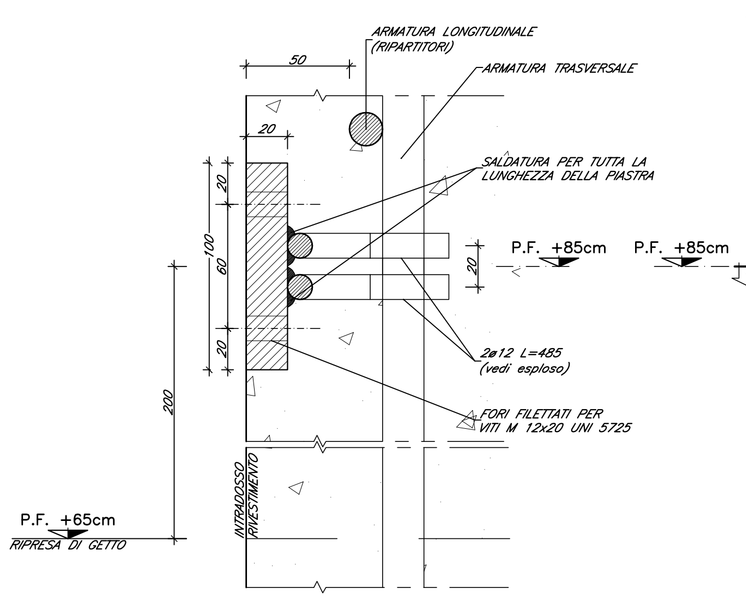

VISTA

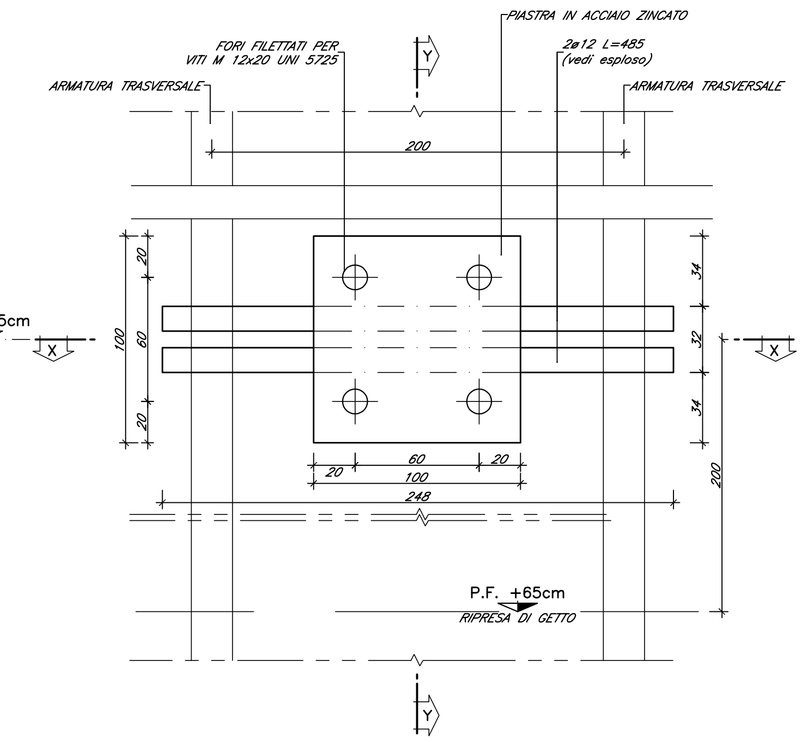

NOTA BENE:

- I FORI FILETTATI DEVONO ESSERE PROTETTI DURANTE IL GETTO DI CLS CON APPOSITI TAPPI.
- LA PIASTRINA DEVE ESSERE POSIZIONATA IN OGNI CONCIO DI GETTO ARMATO.
  - SUL LATO DELLE NICCHIE NELLE GALLERIE NATURALI
  - IN ENTRAMBI I LATI NEI CAMERONI.
- IL COLLEGAMENTO TRA LE STAFFE DELLA PIASTRA DI MESSA A TERRA E L'ARMATURA CORRENTE DEVE ESSERE IN GRADO DI GARANTIRE LA CONTINUITA' ELETTRICA.

PARTICOLARE POSIZIONE MESSA A TERRA

SCALA 1:100

(DIMENSIONE IN m)

PROFILO

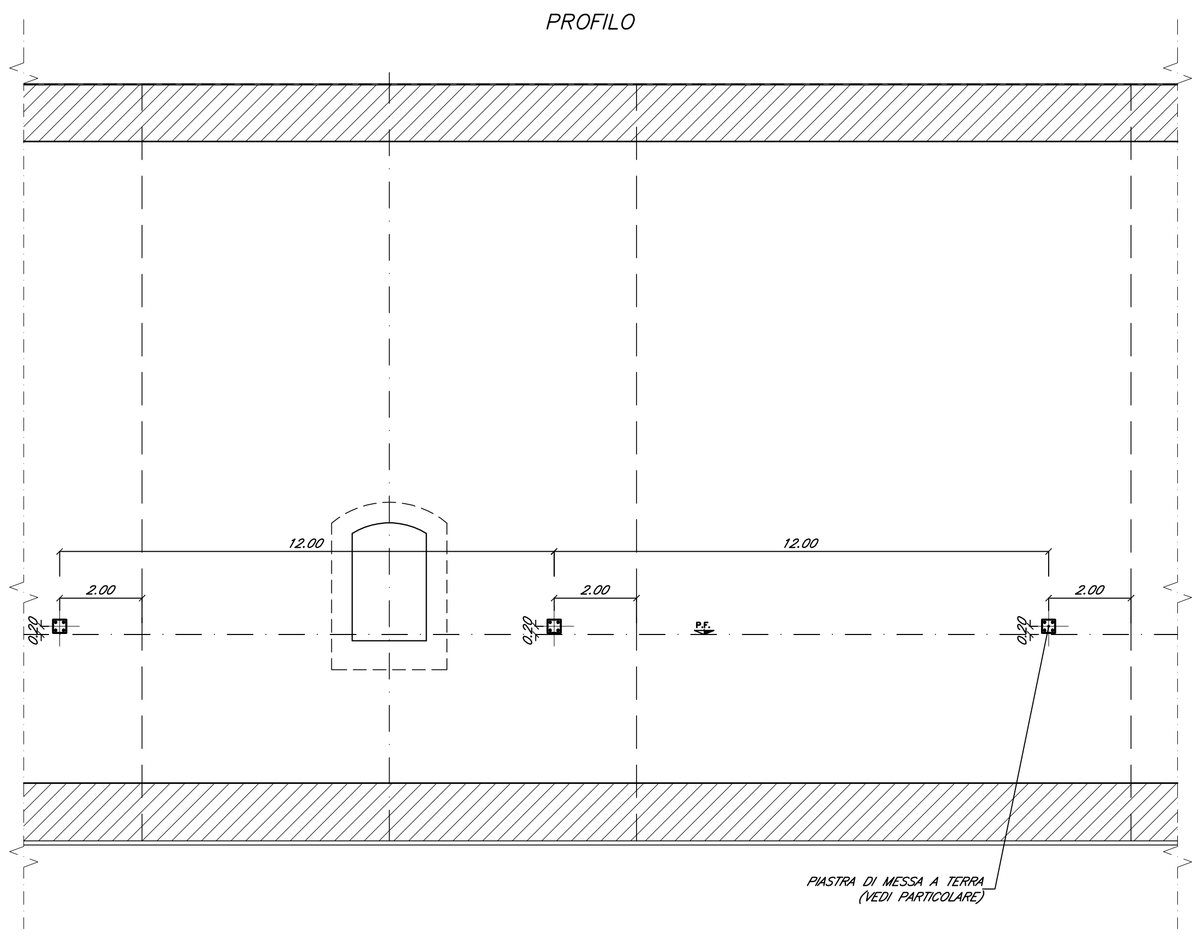

PIANTA

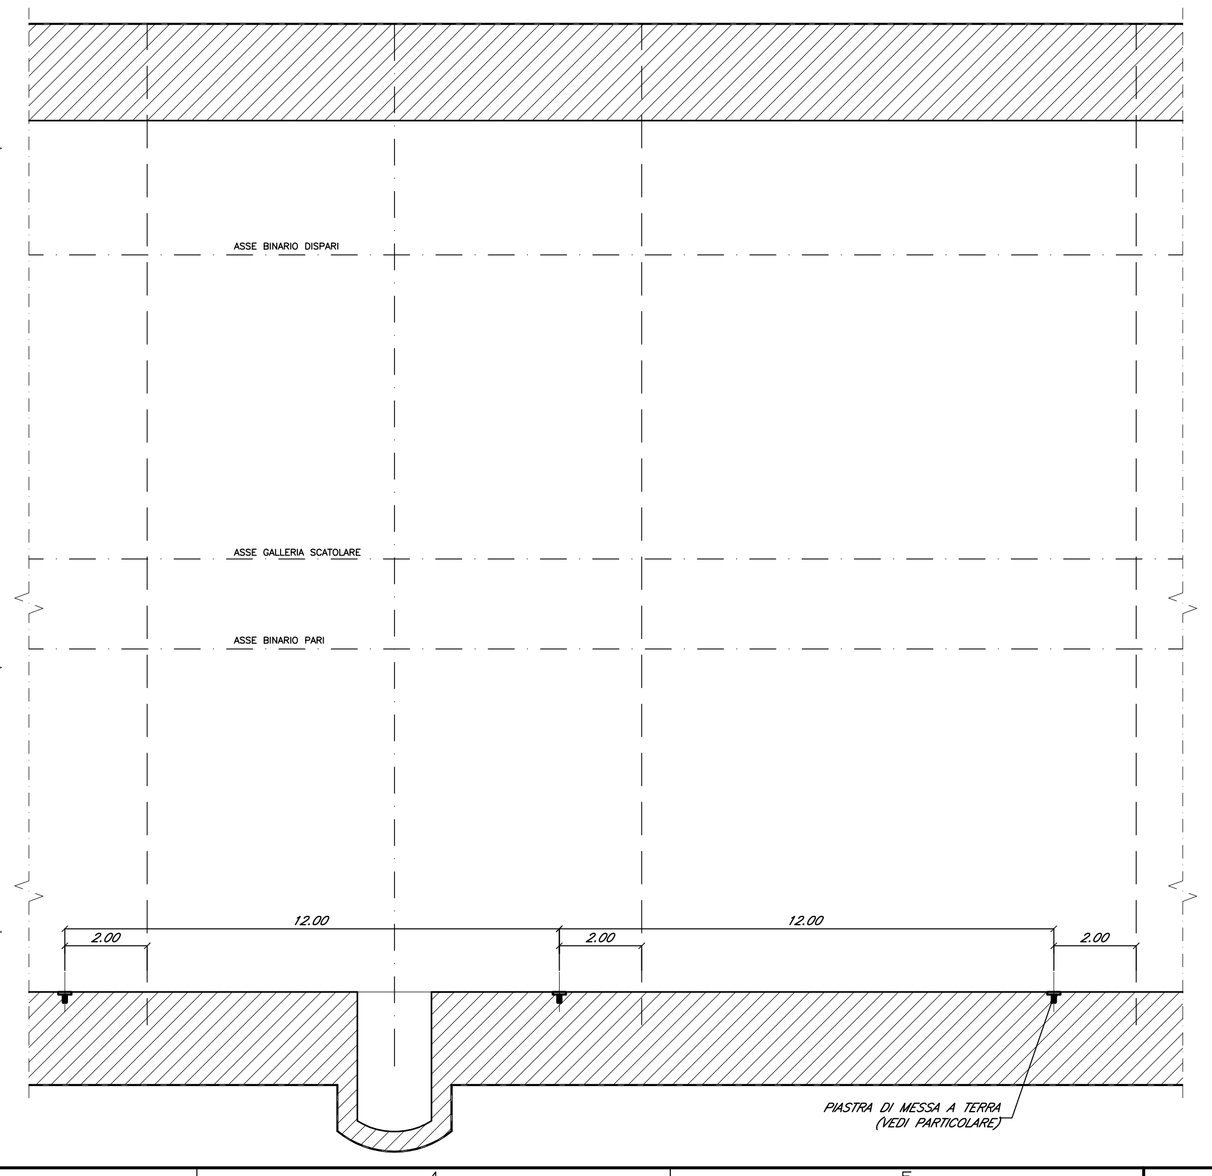

COMMITTENTE: RFI RETE FERROVIARIA ITALIANA – GRUPPO FERROVIE DELLO STATO ITALIANE

ALTA SORVEGLIANZA: ITALFERR – GRUPPO FERROVIE DELLO STATO ITALIANE

GENERAL CONTRACTOR: Consorzio Cociv – Consorzio Collegamenti Integrati Veloci

INFRASTRUTTURE FERROVIARIE STRATEGICHE DEFINITE DALLA LEGGE OBIETTIVO N.443/01

TRATTA A.V./A.C. TERZO VALICO DEI GIOVI
PROGETTO ESECUTIVO

Galleria Naturale di Valico
Camerone tipo D
Particolari piastra di messa a terra

GENERAL CONTRACTOR	DIRETTORE LAVORI	SCALA:
Consorzio Cociv, Ing. P. P. Marcheselli		varie

COMMESSA	LOTTO	FASE	ENTE	TIPO DOC.	OPERA/DISCIPLINA	PROGR.	REV.
IG51	02	E	CV	BZ	GN160X	011	A

PROGETTAZIONE								
Rev.	Descrizione emissione	Redatto	Data	Verificato	Data	Progettista Integratore	Data	IL PROGETTISTA
A00	Prima emissione	ROCKSOIL	15/07/2013	ROCKSOIL	15/07/2013	A. Palomba	19/07/2013	Dott. Ing. Aldo Manzanelli, Ordine Ingegneri Prov. TO n. 6271 R

n. Elab.

Nome File: IG51-02-E-CV-BZ-GN16-0X-011-A00

CUP: F81H92000000008

Scala di plot: 1: 1

DATA: 09.07.13 | RED: ES | NOME FILE: 13214100 | FATT. PLOT: 1=1