SEZIONE 1–1
SCALA 1:100

SEZIONE CORRENTE TIPO "1P"
SCAVO IN PROTESI

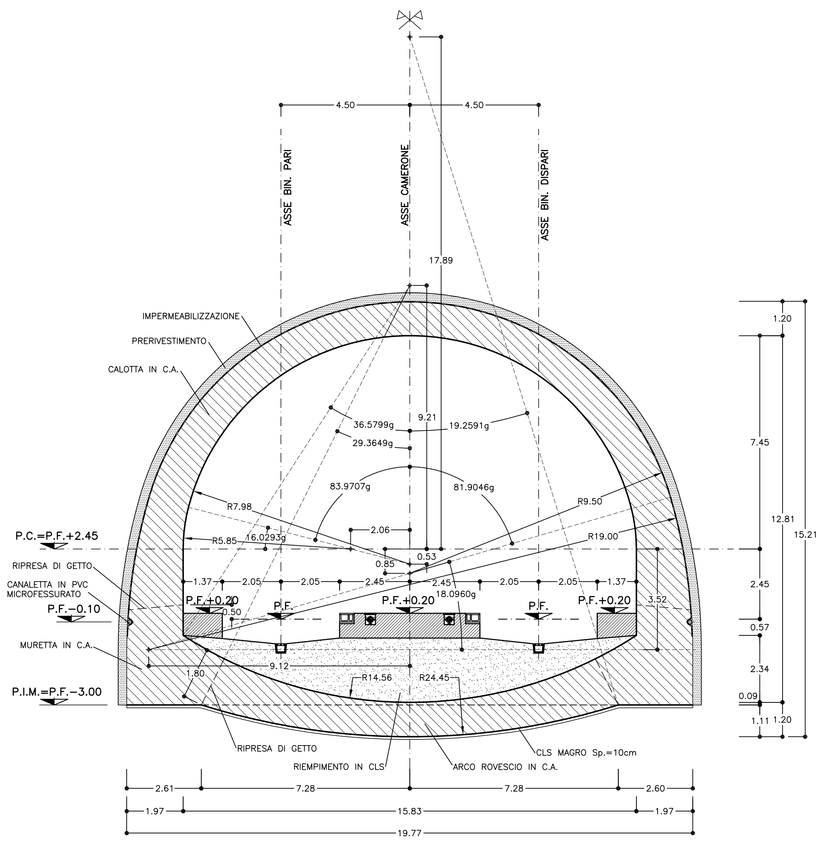

SEZIONE 2–2
SCALA 1:100

SEZIONE CORRENTE TIPO "1"
SCAVO CON CUNICOLI DI PIEDRITTO

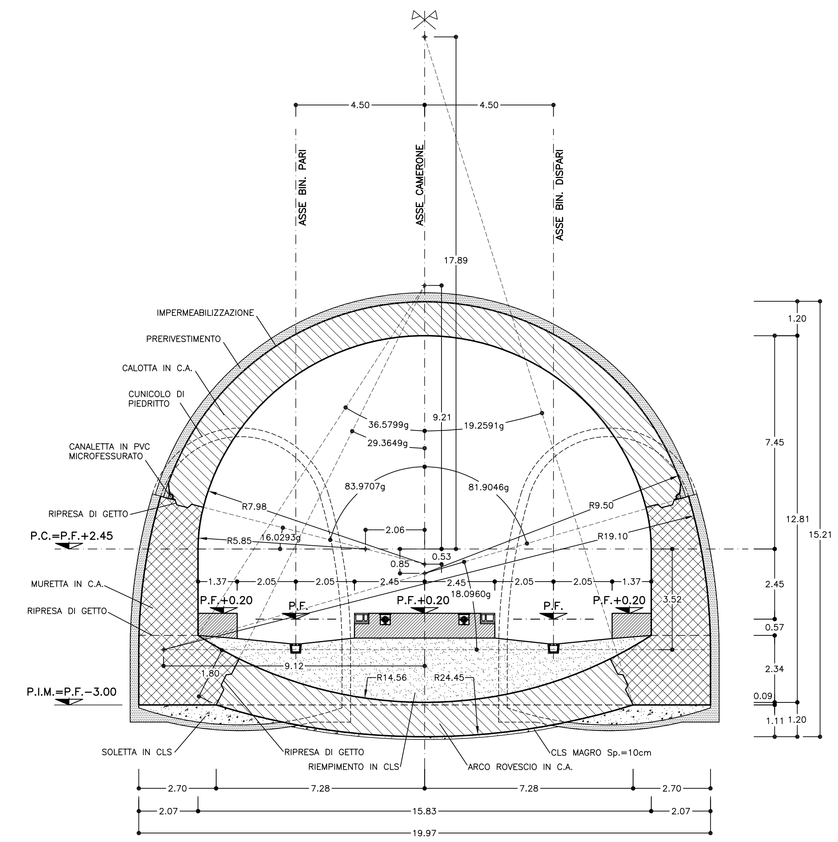

SEZIONE 3–3
SCALA 1:100

SEZIONE DI TRANSIZIONE "T1"
SCAVO CON CUNICOLI DI PIEDRITTO

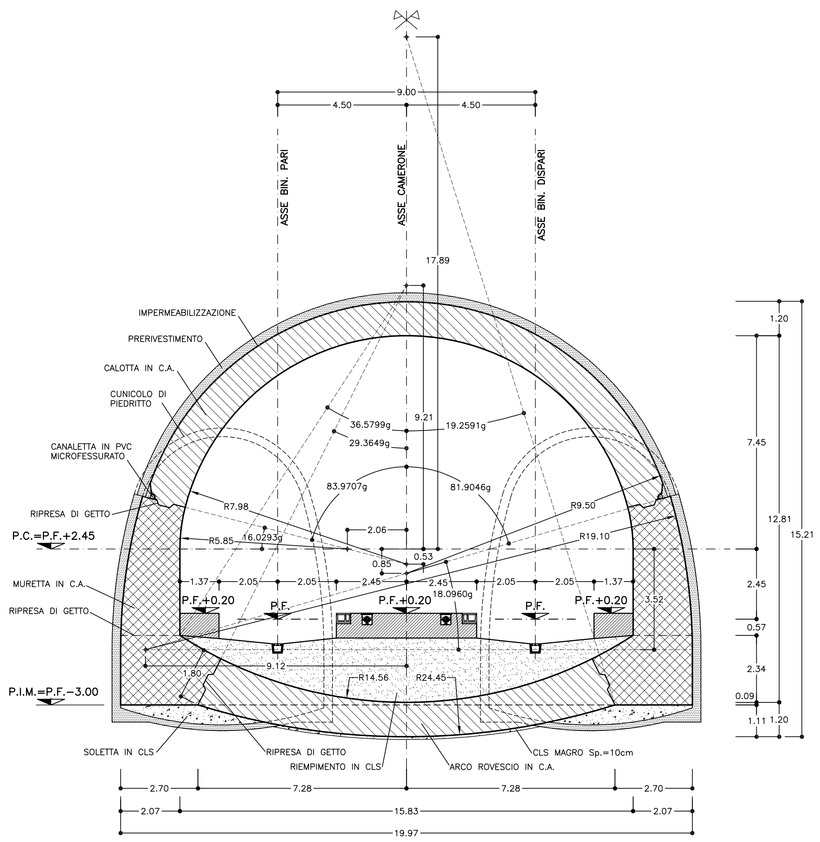

PARTICOLARE PIEDRITTO
SCALA 1:50

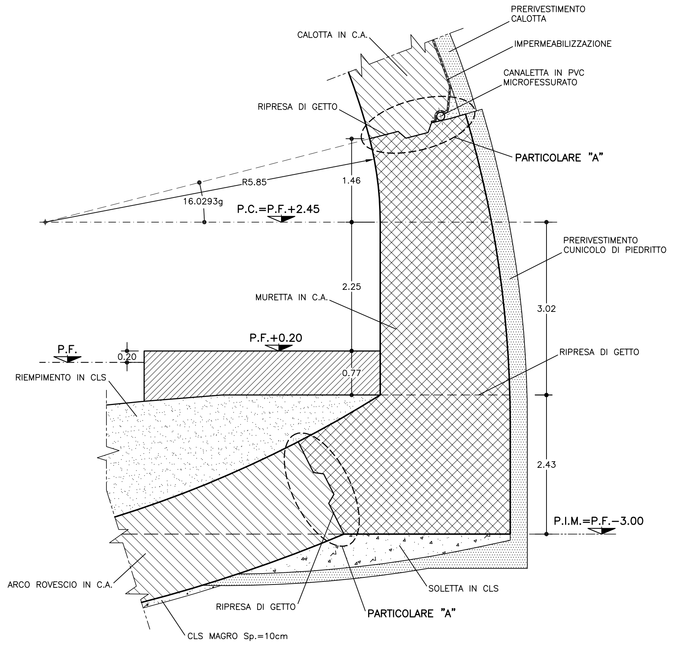

PARTICOLARE "A"
SCALA 1:20

CARPENTERIA RIPRESA DI GETTO

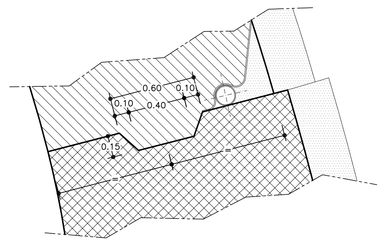

SEZIONE 4–4
SCALA 1:100

SEZIONE DI TRANSIZIONE "T1"
SCAVO CON CUNICOLI DI PIEDRITTO

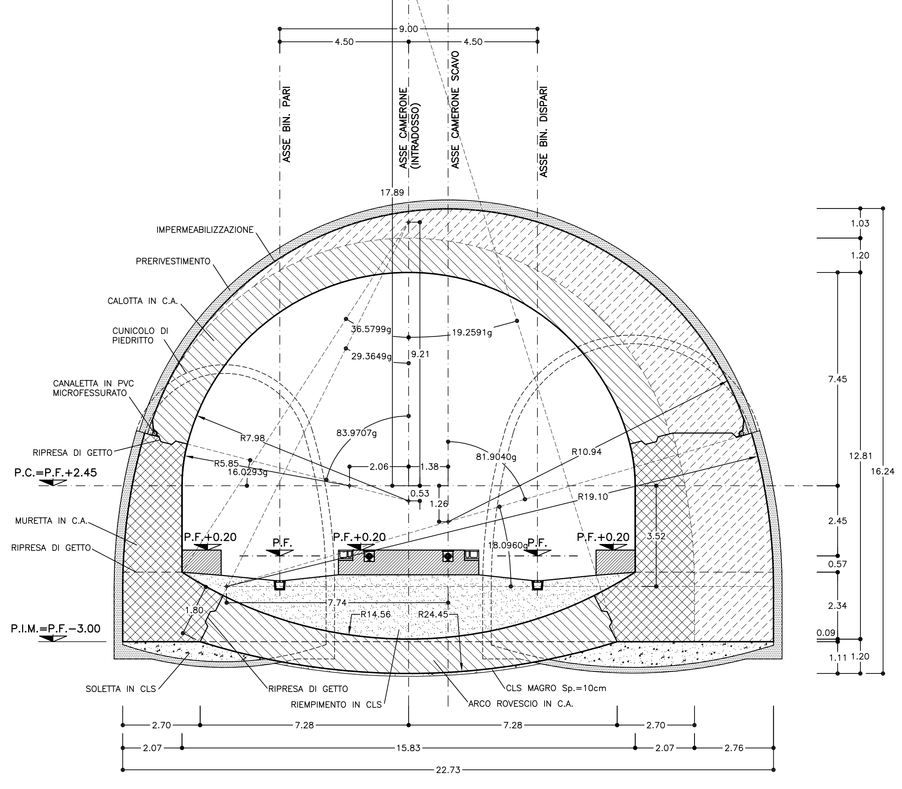

SEZIONE 5–5
SCALA 1:100

SEZIONE MURO TAMPONE "T1"
SCAVO CON CUNICOLI DI PIEDRITTO

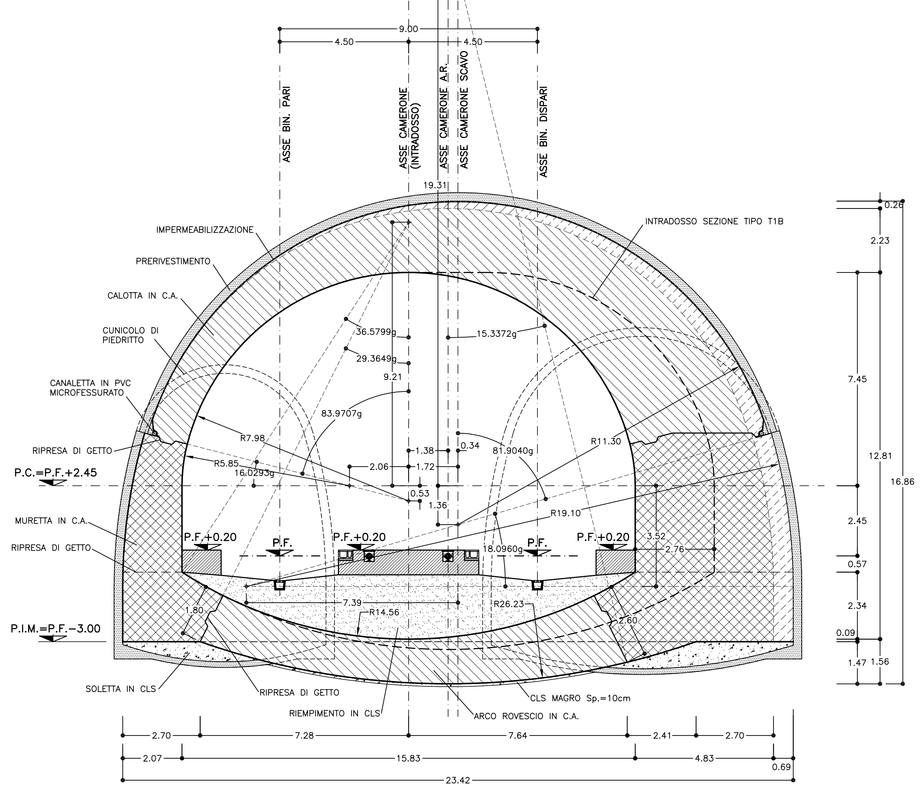

SEZIONE TRASVERSALE

POSIZIONE RIPRESA DI GETTO A "CODA DI RONDINE"
INIZIO E FINE CONCIO

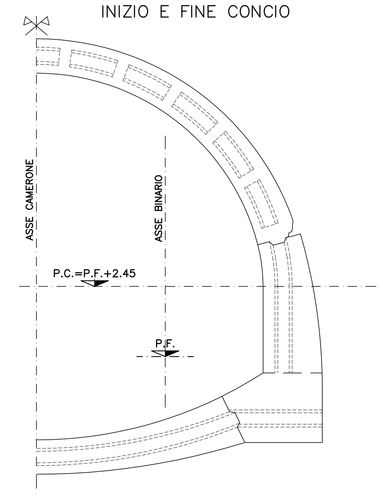

NOTE

- PER LE TRATTE DI APPLICAZIONE DELLE SEZIONI TIPO SI VEDA IL PROFILO GEOMECCANICO.
- PER LE CARATTERISTICHE DEI MATERIALI, LE SPECIFICHE E LE FASI COSTRUTTIVE SI RIMANDA ALLA TAVOLA "FASI ESECUTIVE, SCAVI E CONSOLIDAMENTI"
- EVENTUALI DIFFERENZE TRA LE MISURE TOTALI E LE SOMMATORIE DELLE MISURE PARZIALI SONO DOVUTE AGLI ARROTONDAMENTI AUTOMATICI DI AUTOCAD.

LEGENDA

P.C. = PIANO DEI CENTRI
P.F. = PIANO DEL FERRO
P.I.M = PIANO DI IMPOSTA MURETTE

KEY–PLAN

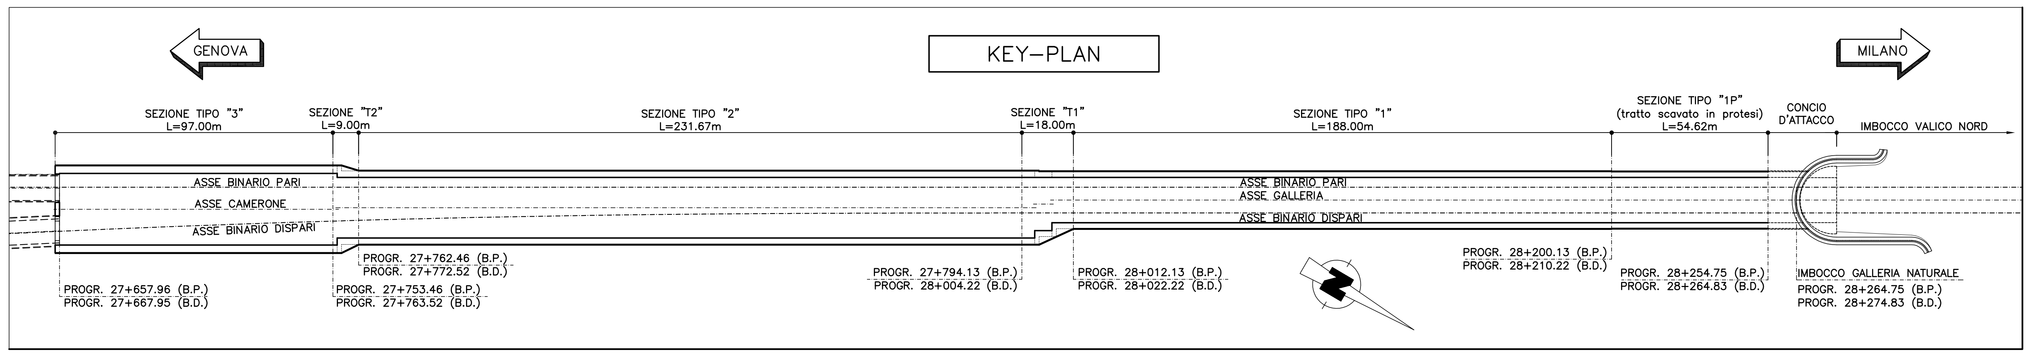

TABELLA MATERIALI

ACCIAIO	
ACCIAIO ARMATURE	B450C
RETE ELETTROSALDATA	B450C
C.L.S	(con riferimento al CAPITOLATO DI COSTRUZIONE OPERE CIVILI)
CALOTTA E PIEDRITTI (*)	C25/30, XC2, S4 Classe contenuto cloruri Cl. 0.4 Diametro massimo aggregati 32mm
ARCO ROVESCIO	C25/30, XC2, S3 Classe contenuto cloruri Cl. 0.4 Diametro massimo aggregati 32mm
MAGRONE DI PULIZIA	Resistenza media : Rm ≥ 15 MPa Contenuto min cemento :150 Kg/mc
RIEMPIMENTO	C16/20, X0, Classe contenuto cloruri Cl. 1.0

(*) LA RESISTENZA MINIMA A COMPRESSIONE DEL CALCESTRUZZO DI RIVESTIMENTO DI CALOTTA ALL'ATTO DEL DISARMO DEVE ESSERE >=8 MPa.

NOTA: – PER TUTTO QUANTO NON INDICATO SI FACCIA RIFERIMENTO AL CAPITOLATO OPERE CIVILI

– ELABORATO DI RIFERIMENTO: "OPERE DI LINEA–CARATTERISTICHE DEI MATERIALI E NOTE" (cod.IG51–00–E–CV–TT–0C0000–002)

– PER TUTTI I DETTAGLI D'IMPERMEABILIZZAZIONE SI VEDA L'ELABORATO RELATIVO

COMMITTENTE: RFI RETE FERROVIARIA ITALIANA – GRUPPO FERROVIE DELLO STATO ITALIANE

ALTA SORVEGLIANZA: ITALFERR – GRUPPO FERROVIE DELLO STATO ITALIANE

GENERAL CONTRACTOR: Consorzio Cociv – Consorzio Collegamenti Integrati Veloci

INFRASTRUTTURE FERROVIARIE STRATEGICHE DEFINITE DALLA LEGGE OBIETTIVO N.443/01

TRATTA A.V./A.C. TERZO VALICO DEI GIOVI
PROGETTO ESECUTIVO

Galleria Naturale di Valico
Camerone tipo D

Carpenteria

Sezioni - Tav.1/3

GENERAL CONTRACTOR	DIRETTORE LAVORI	SCALA:
Consorzio Cociv – Ing. P. P. Marcheselli		1:100

COMMESSA	LOTTO	FASE	ENTE	TIPO DOC.	OPERA/DISCIPLINA	PROGR.	REV.
I G 5 1	0 2	E	C V	W A	G N 1 6 0 X	0 0 1	A

PROGETTAZIONE

Rev.	Descrizione emissione	Redatto	Data	Verificato	Data	Progettista Integratore	Data	IL PROGETTISTA
A00	Prima emissione	ROCKSOIL	15/07/2013	ROCKSOIL	15/07/2013	A. Palomba	19/07/2013	Dott. Ing. Andrea Palomba Ordine Ingegneri Prov. TO n. 4271 R

n. Elab. | Nome File: IG5140-E-CV-RH-GN0160-001-A00 | CUP: F81H92000000008

Scala di plot: 1: 1

NOME FILE: 1:3130100 | FATT. PLOT: 1 = 1 | RED.: FM | DATA: 21.05.13