INTERVENTO "4" – PIANTA

SCALA 1:200

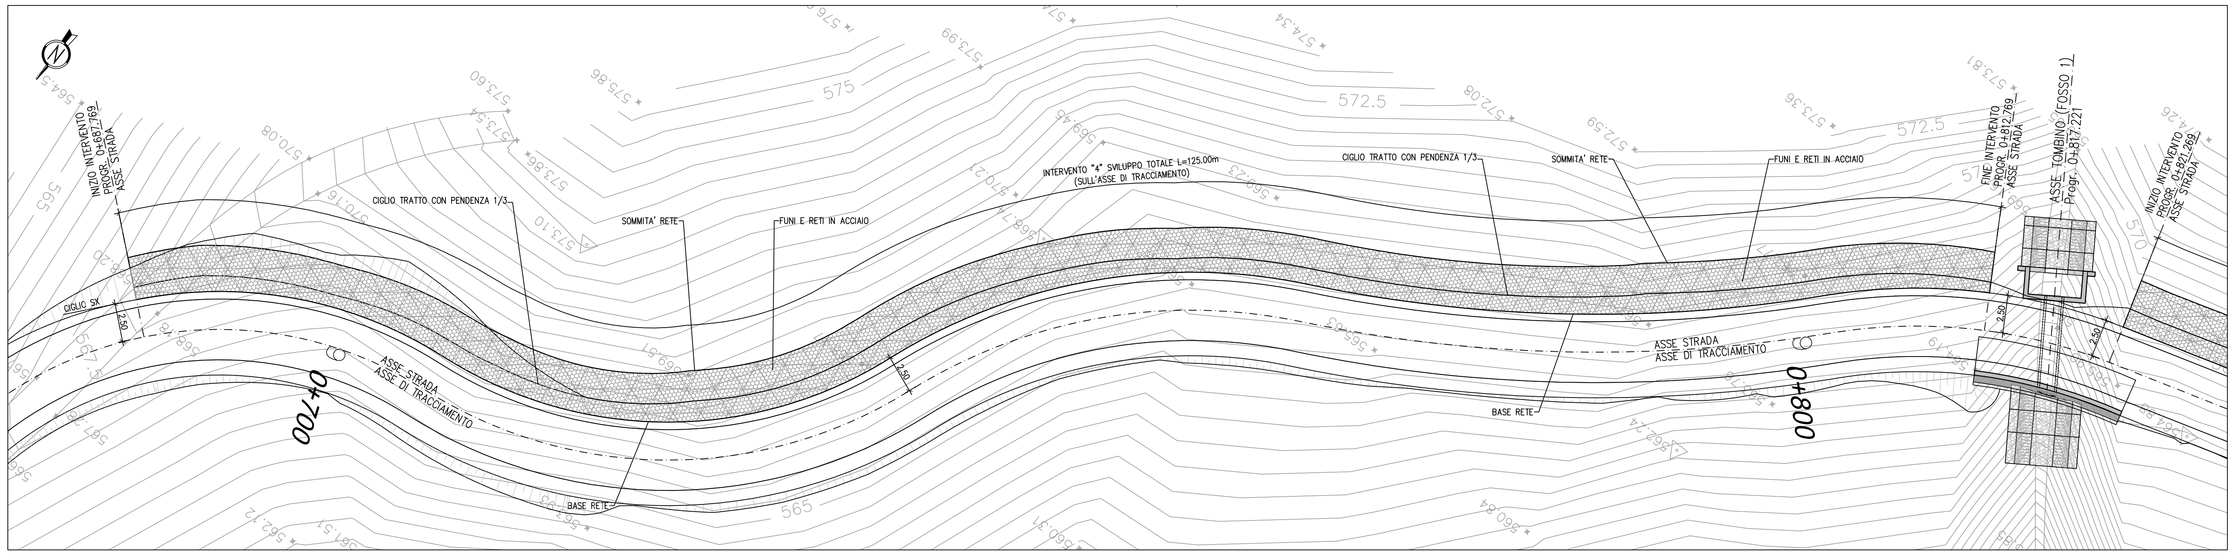

INTERVENTO "4" – PROSPETTO

SCALA 1:200

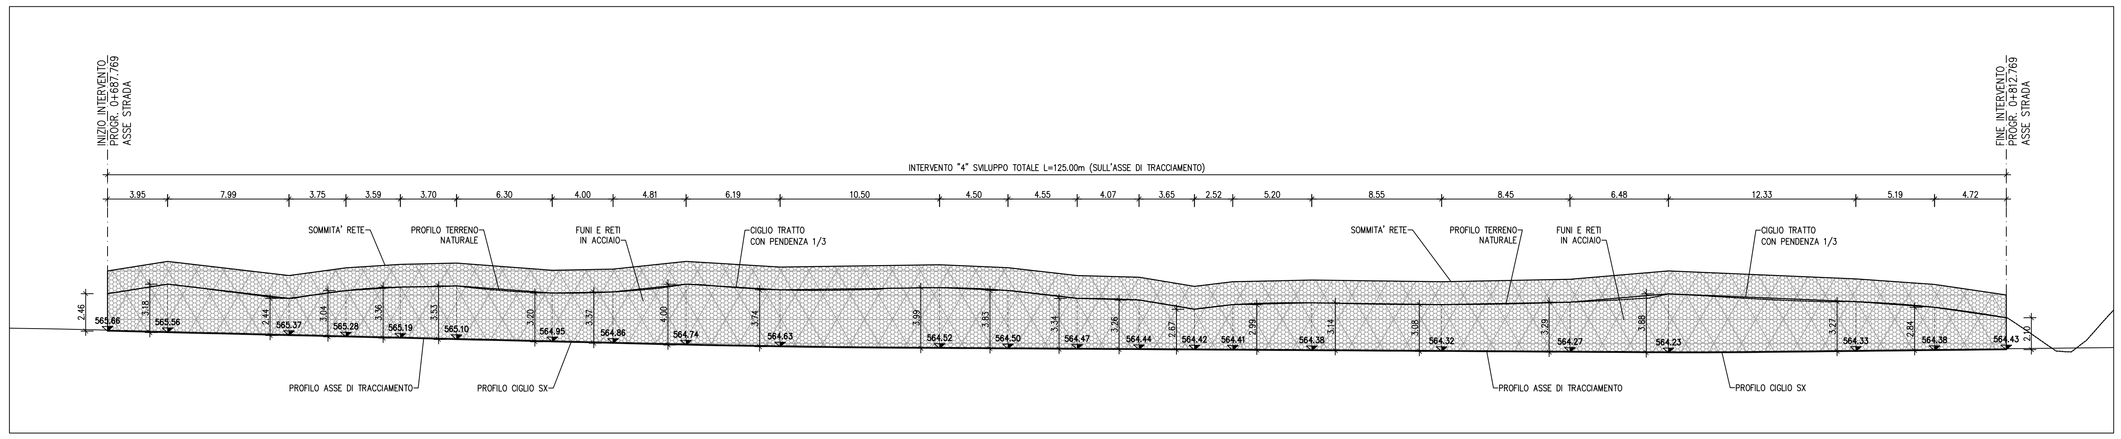

INTERVENTO "5" – PIANTA

SCALA 1:200

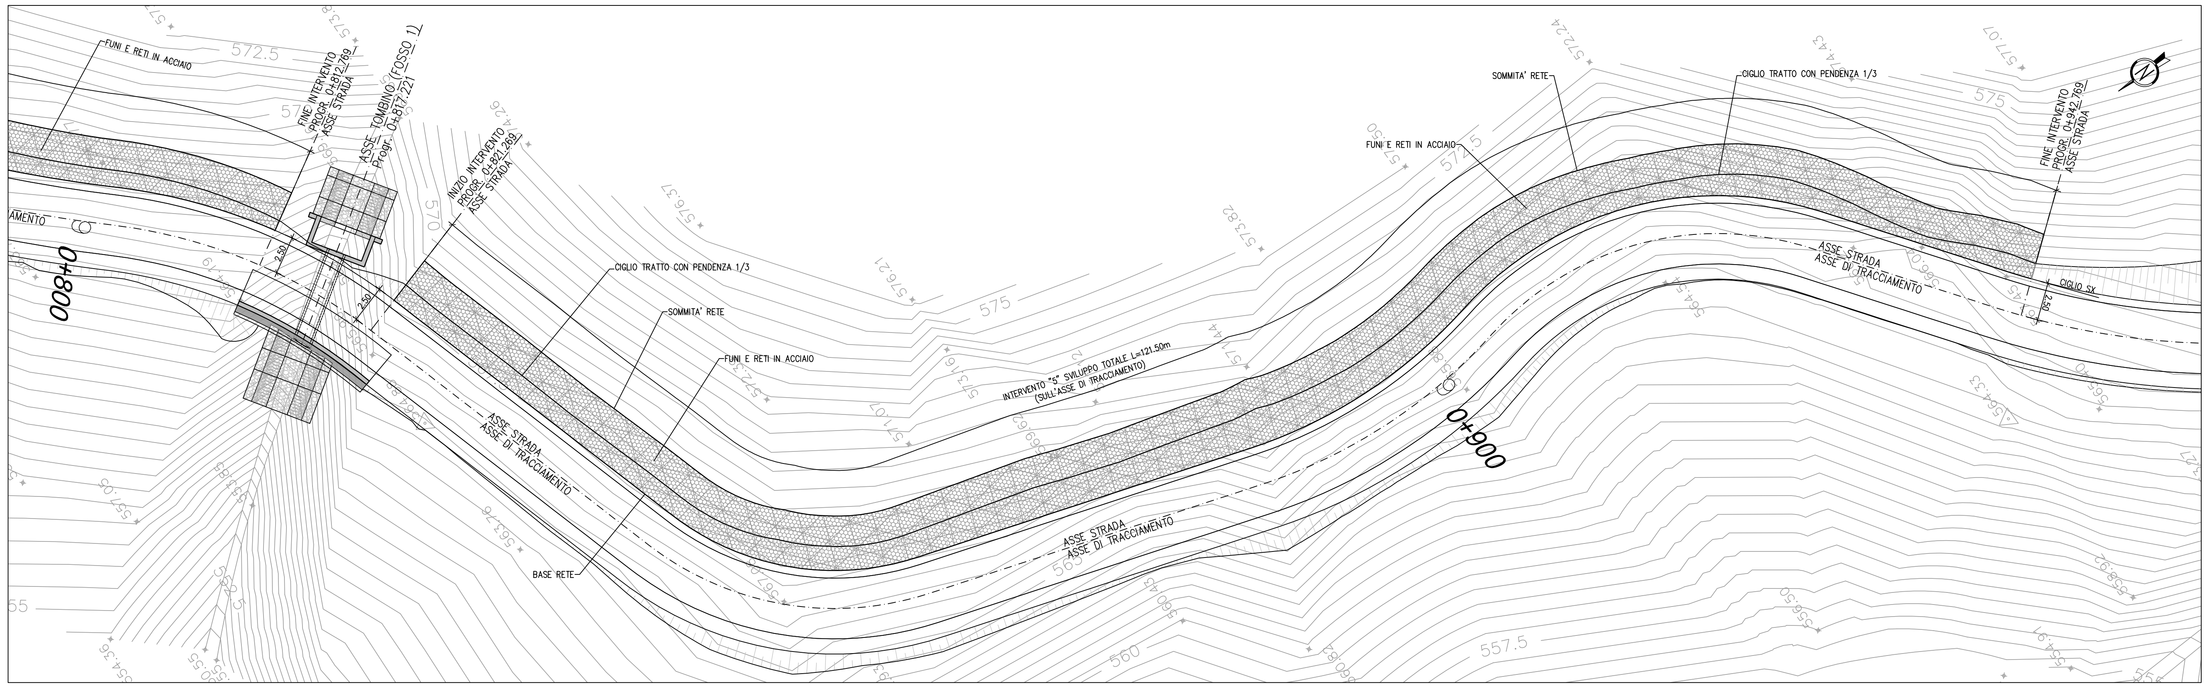

INTERVENTO "5" – PROSPETTO

SCALA 1:200

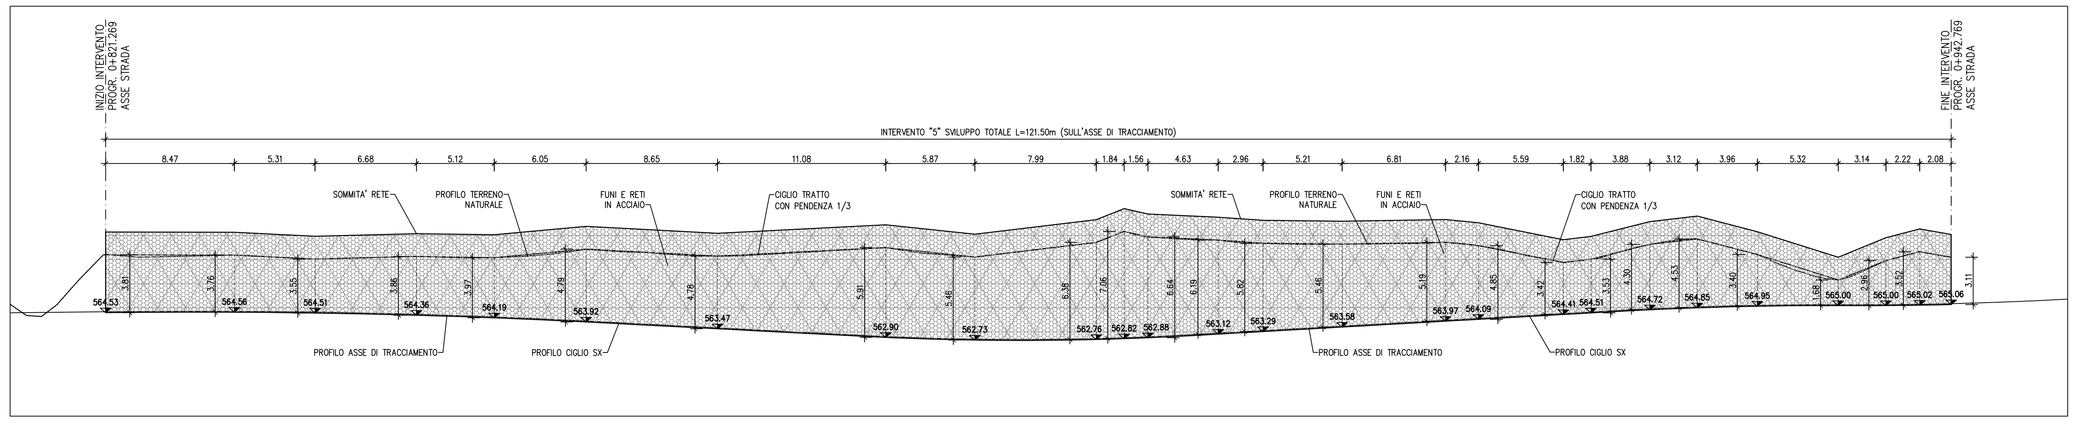

TABELLA MATERIALI

BARRE DI ANCORAGGIO (ø24mm)

- BARRE IN ACCIAIO B450C (O SUPERIORE) AD ADERENZA MIGLIORATA E TESTA FILETTATA M24

BOIACCA DI INTASAMENTO BARRE DI ANCORAGGIO

- DOSAGGIO 600Kg/mc DI IMPASTO
- RESISTENZA A COMPRESSIONE A 28gg. : Rck ≥ 25MPa

FUNI A 19 FILI (UNI 7690)

- ZINCATURA FORTE : UNI 10264/04
- CLASSE DI RESISTENZA : 1570N/mm2 (160kg/cm2)
- CARICO A ROTTURA MINIMO (FUNI ø12mm) : 120kN

RETI A DOPPIA TORSIONE

- MAGLIA TIPO : 8 x 10cm
- DIAMETRO FILO RETE : 3.0mm
- DIAMETRO FILO BORDURA : 3.9mm
- ZINCATURA : UNI 8018

GOLFARI FEMMINA (DIN 582) AD OCCHIO CIRCOLARE

- ACCIAIO : C 15 E
- ZINCATURA : ELETTROLITICA

NOTE:

- Per la tabella materiali si fa riferimento all'elaborato IG51-00-E-TT-0C0D-00-001.

LEGENDA	
Q.S.	Quota scorrimento
P.F.	Piano del ferro
Q.F.	Quota falda
Q.F.C.	Quota falda di cantiere

COMMITTENTE: RFI RETE FERROVIARIA ITALIANA – GRUPPO FERROVIE DELLO STATO ITALIANE

ALTA SORVEGLIANZA: ITALFERR – GRUPPO FERROVIE DELLO STATO ITALIANE

GENERAL CONTRACTOR: Consorzio Cooperative Costruzioni – Consorzio Collegamenti Integrati Veloci

INFRASTRUTTURE FERROVIARIE STRATEGICHE DEFINITE DALLA LEGGE OBIETTIVO N.443/01

TRATTA A.V./A.C. TERZO VALICO DEI GIOVI
PROGETTO ESECUTIVO

Sistemazione superficie e strada di accesso Pozzo Ventilazione Finestra Castagnola

Intervento di consolidamento pareti rocciose - Planta e prospetto - Tav.2

GENERAL CONTRACTOR	DIRETTORE LAVORI	SCALA:
Consorzio Cociv		1:200

COMMESSA	LOTTO	FASE	ENTE	TIPO DOC.	OPERA/DISCIPLINA	PROGR.	REV.
I G 5 1	0 2	E	C V	A B	I N 9 D 0 X	0 0 2	A

PROGETTAZIONE

Rev.	Descrizione emissione	Redatto	Data	Verificato	Data	Progettista Integratore	Data	IL PROGETTISTA
A00	Prima emissione	ALPINA	27/09/2013	COCIV	27/09/2013	A. Palomba	30/09/2013	Dott. Ing. Alessandro Palomba Ordine degli Ingegneri Prov. TO n. 6271 R

n. Elab.

Nome File: IG51-02-E-CV-AB-IN9D-0X-002-A00

CUP: F81H92000000008

Scala di plot: 1: